SEZIONI TRASVERSALI DI PROGETTO - ADEGUAMENTO OPERA D'ARTE SU RIO FRIZZONE

SEZIONE B-B - ATTUALE

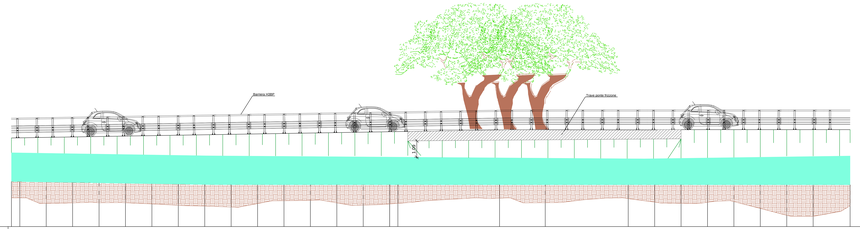

PICHETTO TERRENO	1	2	3	4	5	6	7	8	9	10	11	12	13	14	15	16	17	18	19	20	21	22	23	24	25	26	27	28
PROGRESSIVE TERRENO	00.00	00.00	00.00	00.00	00.00	00.00	00.00	00.00	00.00	00.00	00.00	00.00	00.00	00.00	00.00	00.00	00.00	0.00	0.46	0.74	0.74	0.74	0.74	0.74	0.74	0.74	0.74	0.74
PARZIALI TERRENO	0.00	2.00	2.00	2.00	2.00	2.00	2.00	2.00	2.00	2.00	2.00	2.00	2.00	2.00	2.00	0.00	7.70	3.46	4.28	2.00	2.00	2.00	2.00	2.00	2.00	2.00	2.00	2.79

SEZIONE A-A

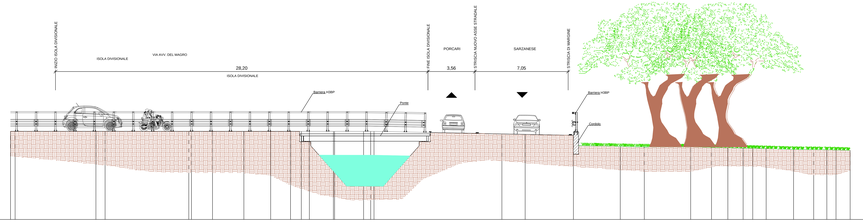

| | | | | | | | | | | | | | | | | | | |