




PARTICOLARE POZZETTO CON DISPERSORE (Fuori scala)

Cavo 95 mm<sup>2</sup> alla barra collettore di terra in piatto di rame installata all'interno del fabbricato

Corda nuda Cu 2x95mm<sup>2</sup>

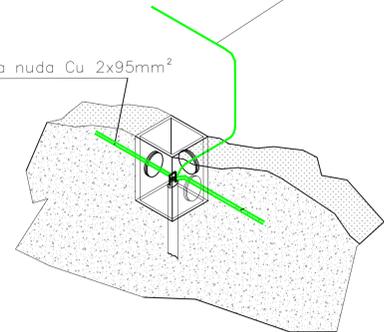

POZZETTO CON DISPERSORE DI TERRA

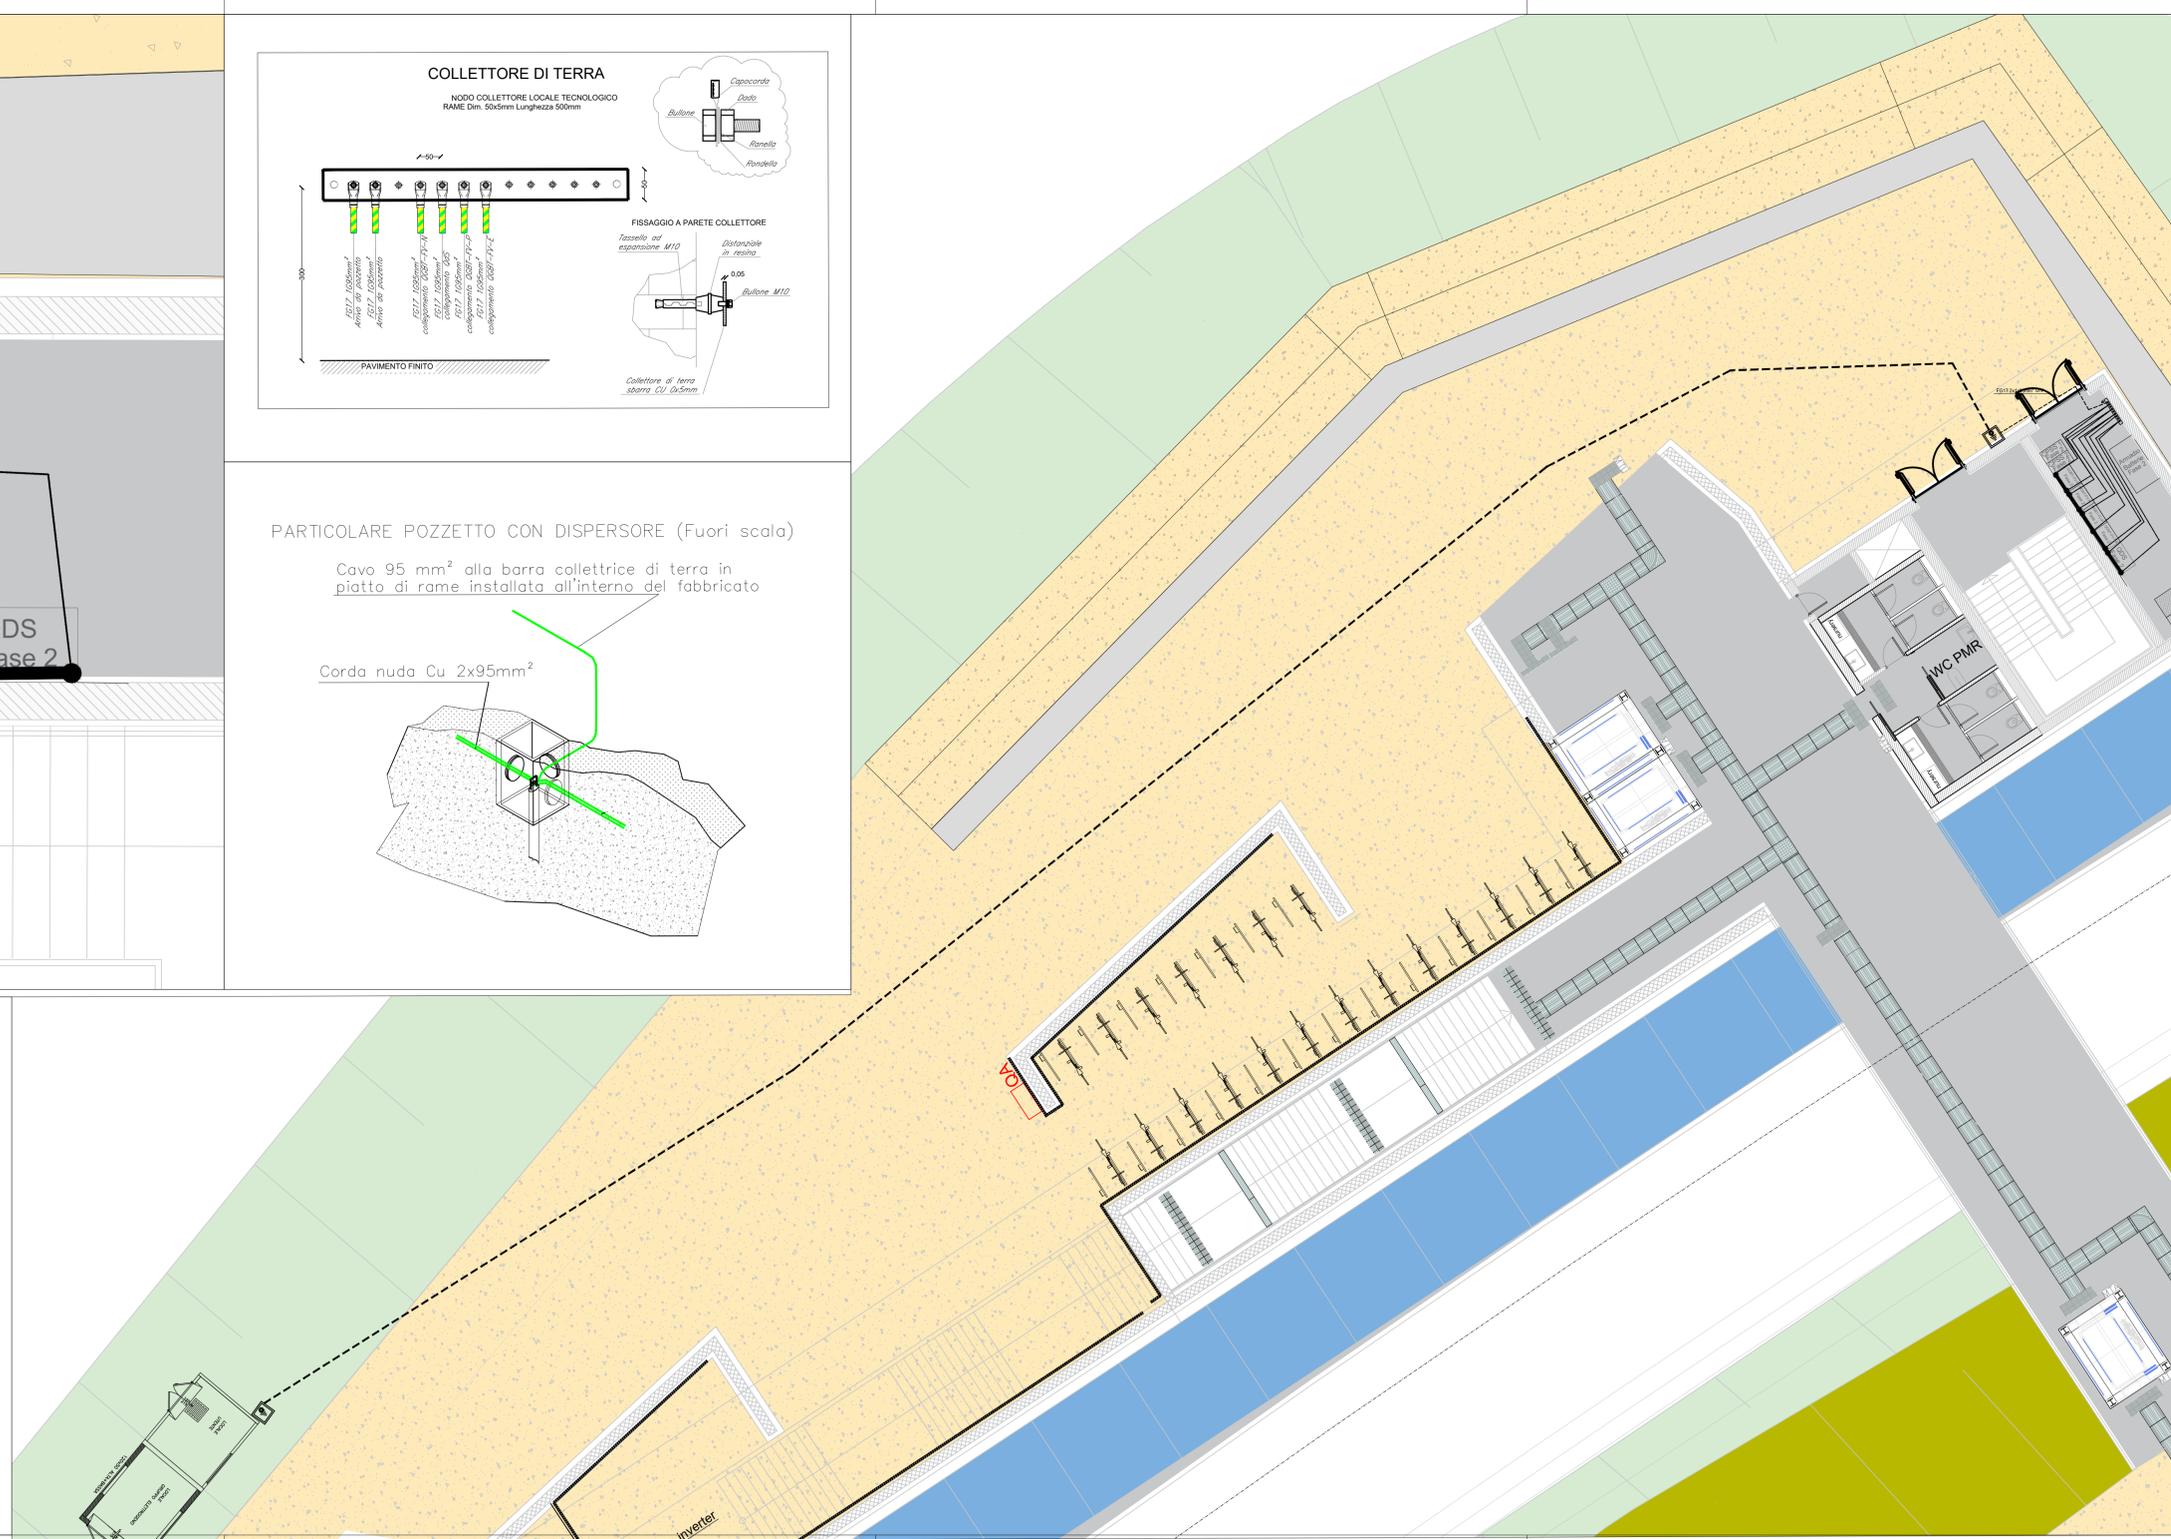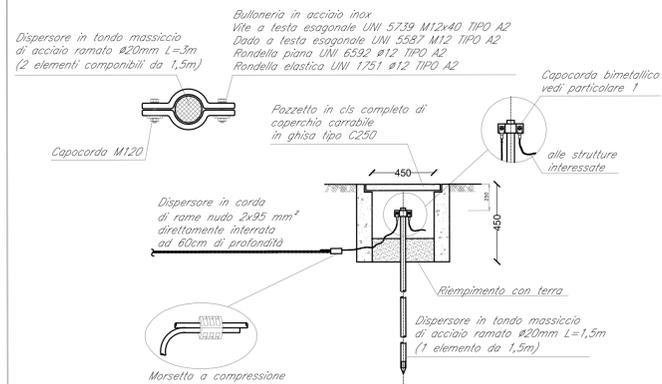

LEGGENDA	
SIMBOLO	DESCRIZIONE
-----	Doppia corda di rame nuda interrata a 90 cm di profondità - sez. 95mm <sup>2</sup>
-----	Collegamento con doppio cavo isolato FG17 G/V da 95 mm <sup>2</sup>
-----	Collegamento di terra in cavo unipolare FG17 450/750 V G/V sez. 95mm <sup>2</sup> per collegamenti di terra interni
⏏	Pozzetto 45x45x45cm con dispersore verticale di terra L=3 m, diametro 20 mm, costituito da paline componibili (l=1.5m) in acciaio ramato completo di chiusura carrabile e cartello di segnalazione
●●●●●●	Nodo equipotenziale in piatto di rame dim. 500x50x5mm
—	Bandella di terra di quadro
●	Morsetto di collegamento di terra

COMMITTENTE:	 RETE FERROVIARIA ITALIANA GRUPPO FERROVIE DELLO STATO ITALIANE
PROGETTAZIONE:	 GRUPPO FERROVIE DELLO STATO ITALIANE

U.O. TECNOLOGIE CENTRO

PROGETTO DEFINITIVO

LINEA VERONA - BRENNERO E LINEA FORTEZZA - SAN CANDIDO  
NUOVO COLLEGAMENTO FERROVIARIO "VARIANTE DI RIGA"  
VARIANTE VAL DI RIGA

LF03 - Fermata Naz-Sciaves  
Planimetria impianto di terra della fermata

SCALA:  
1:200

Rev.	Descrizione	Redatto	Data	Verificato	Data	Approvato	Data	Autorizzato Data
A	Emissione definitiva	C. Cianfrani	Novembre 2020	M. Casaroli	Novembre 2020	C. Mazzocchi	Novembre 2020	G. Guisti Buffone Novembre 2020

File: IBOH00D18PBLF0300003A.DWG