

SALA CENTRALINA IS E LOCALE BATTERIE

- ① Modulo Batterie 300Ah-240V (1700x700x2000)
- ② Quadro QP-IS
- ③ Rifasatore (600x700x1800)
- ④ ⑤ UPS1 ramo C.A. 1 40 KVA (1835x1000x1800)
- ⑥ ⑦ UPS2 ramo C.A. 2 40 KVA (1835x1000x1800)
- ⑧ Sezione C.A. ramo emergenza 40 KVA (1200x1000x1800)
- ⑨ Quadro commutazione Rete/GE (1000x700x1800)
- ⑩ ⑪ ⑫ Quadro gestore (1650x700x1800)
- ⑳ Armadio Scambio Moduli (PREDISPOSIZIONE)
- ㉑ Armadio periferico Telecomando DOTE (PREDISPOSIZIONE)
- ㉒ Armadio sezionatori TE (PREDISPOSIZIONE)
- ㉓ Quadro Luce Forza Motrice - GLFM

LOCALE TLC

- ① Armadio ATPS
- ② Armadio N3 F.D.
- ③ Rack modulare 19" Rete
- ④ Posto periferico D&M/TSS SCCM
- ⑤ Armadio SDH
- ⑥ Armadio BTS
- ⑦ Stazione di energia

CABINA MT/bt e APPARECCHIATURE LFM

- ① Quadro Media Tensione - QMT
- ② Quadro Generale Bassa Tensione - QGBT
- ③ Quadro Impianto RED - QRED
- ④ Quadro ausiliari QAUX
- ⑤ Quadro QDS
- ⑥ QPLC
- ⑦ I/D remoto


UFFICIO MOVIMENTO

- ① T.D.
- ② Q.L.v.
- ③ TdP
- ④ Stampante
- ⑤ Cassettiera
- ⑥ IaP
- ⑦ Armadio Chiusura Urgente
- ⑧ Armadio porta schenli


SALA ACC

- ⑫ Armadi ACC
- ⑬ QSP ACC
- ⑭ Area per armadi alimentazione ACC
- ⑮ Postazione Operatore Manutenzione
- ⑯ Concentratore Diagnostico ACC

FABBRICATO TIPOLOGICO T3 CON CABINA MT/BT

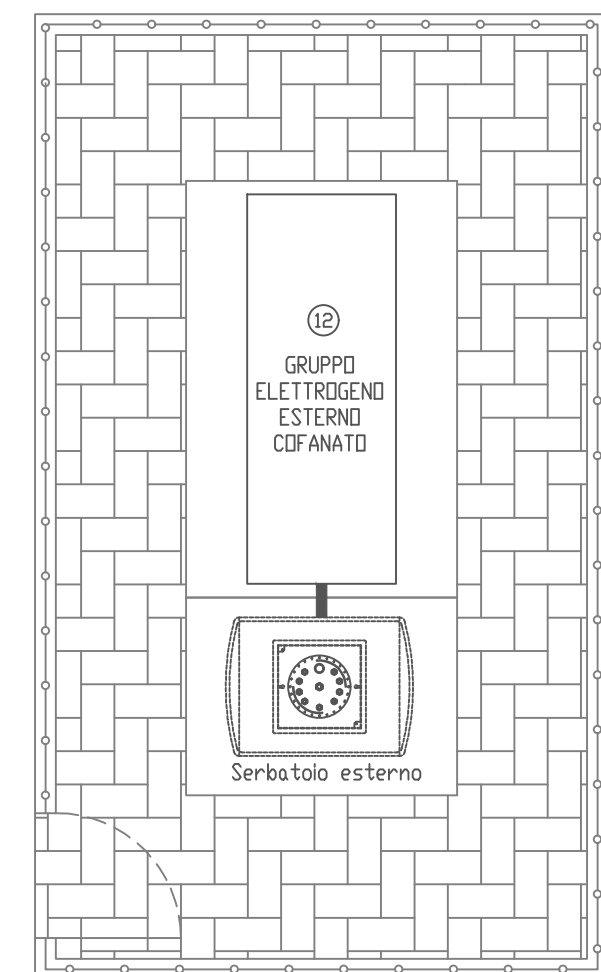

← BRENNERO LATO BINARI VERONA →

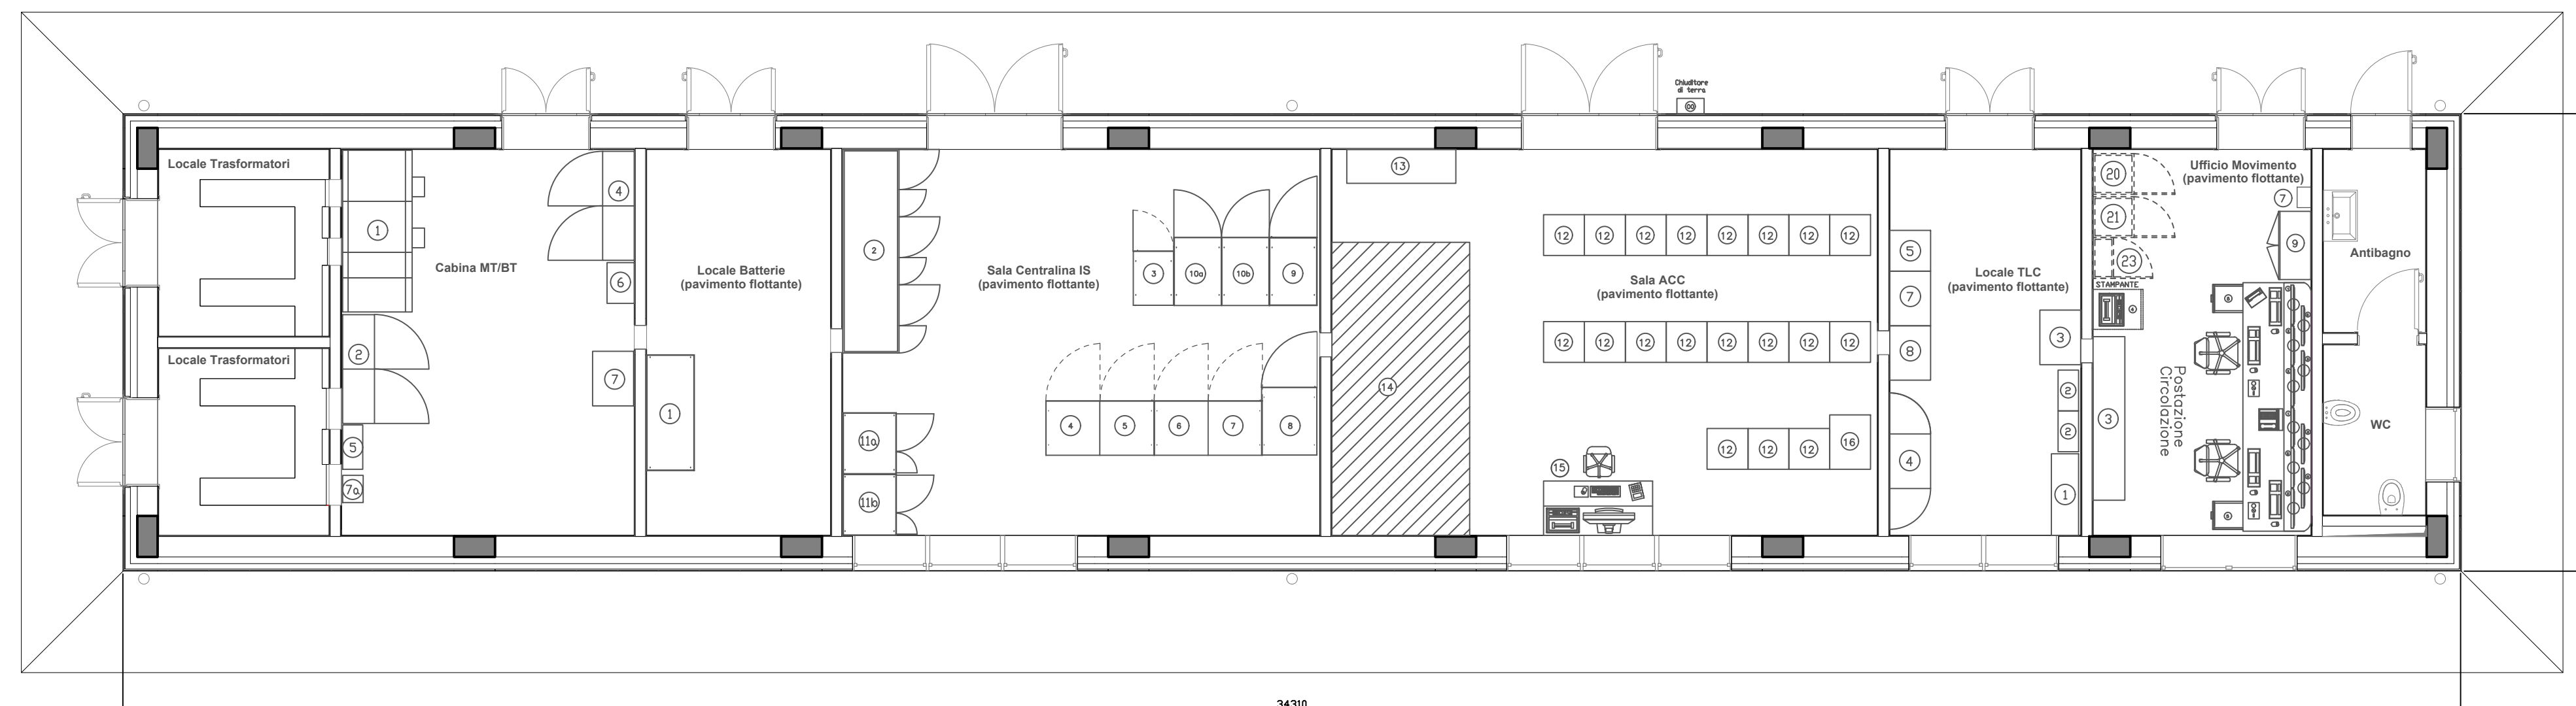

COMMITTENTE:

PROGETTAZIONE:

CUP J34G18000150001

U.O. TECNOLOGIE NORD

PROGETTO DEFINITIVO

LINEA VERONA - BRENNERO E LINEA FORTEZZA - SAN CANDIDO
NUOVO COLLEGAMENTO FERROVIARIO "VARIANTE DI RIGA"
VARIANTE VAL DI RIGA

BIVIO VARNA
 Layout Fabbricato Tecnologico PP-ACC

SCALA:
/

COMMESSA	LOTTO	FASE	ENTE	TIPO DOC.	OPERA/DISCIPLINA	PROGR.	REV.
IB0H	00	D	58	DB	AS0000	001	A

Rev.	Descrizione	Redatto	Data	Verificato	Data	Approvato	Data	Autorizzato	Data
A	Prima Emissione	A. Diana	06/2020	Y. Milizia	06/2020	C. Mazzocchi	06/2020	M. Gambero	08/2020

