CI RISERVIAMO A TERMINI DI LEGGE LA PROPRIETA' DI QUESTO DOCUMENTO COL DIVIETO DI RIPRODURLO O RENDERLO NOTO A TERZI SENZA NOSTRA AUTORIZZAZIONE SCRITTA

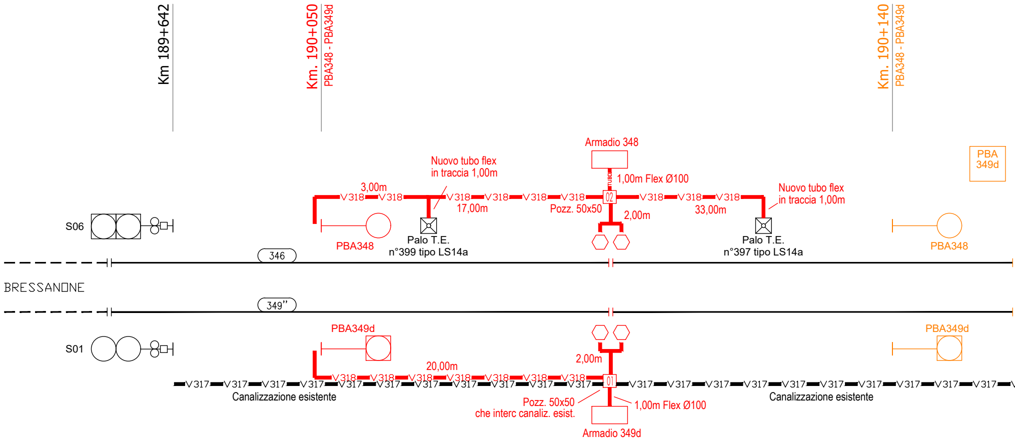
Km 189+642
Km. 190+050
PBA348 - PBA349d
Km. 190+140
PBA348 - PBA349d
Armadio 348
PBA 349d
Nuovo tubo flex in traccia 1,00m
3,00m
V318
1,00m Flex Ø100
TUBO
02
17,00m
Pozz. 50x50
2,00m
33,00m
Nuovo tubo flex in traccia 1,00m
S06
PBA348
Palo T.E. n°399 tipo LS14a
Palo T.E. n°397 tipo LS14a
PBA348
346
BRESSANONE
349”
PBA349d
PBA349d
S01
2,00m
20,00m
01
V317
Canalizzazione esistente
Canalizzazione esistente
Pozz. 50x50 che interc canaliz. esist.
1,00m Flex Ø100
Armadio 349d

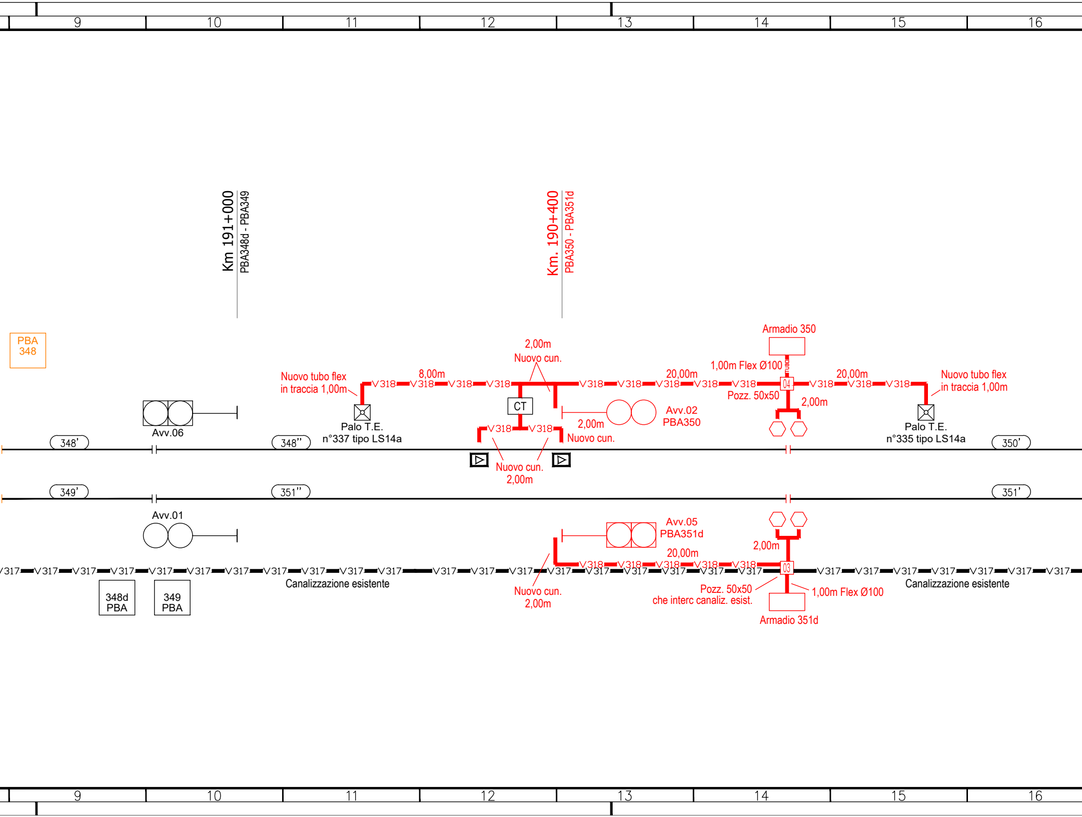
9
10
11
12
13
14
15
16
Km 191+000
PBA348d - PBA349
Km. 190+400
PBA350 - PBA351d
PBA
348
Armadio 350
2,00m
Nuovo cun.
Nuovo tubo flex
in traccia 1,00m
8,00m
V318
20,00m
1,00m Flex Ø100
TUBO
04
Pozz. 50x50
2,00m
Nuovo tubo flex
in traccia 1,00m
CT
Avv.06
Palo T.E.
n°337 tipo LS14a
2,00m
Nuovo cun.
Avv.02
PBA350
Palo T.E.
n°335 tipo LS14a
348'
348''
350'
Nuovo cun.
2,00m
349'
351''
351'
Avv.01
Avv.05
PBA351d
2,00m
20,00m
V317
03
Canalizzazione esistente
Nuovo cun.
2,00m
Pozz. 50x50
che interc canaliz. esist.
1,00m Flex Ø100
Armadio 351d
348d
PBA
349
PBA
Canalizzazione esistente

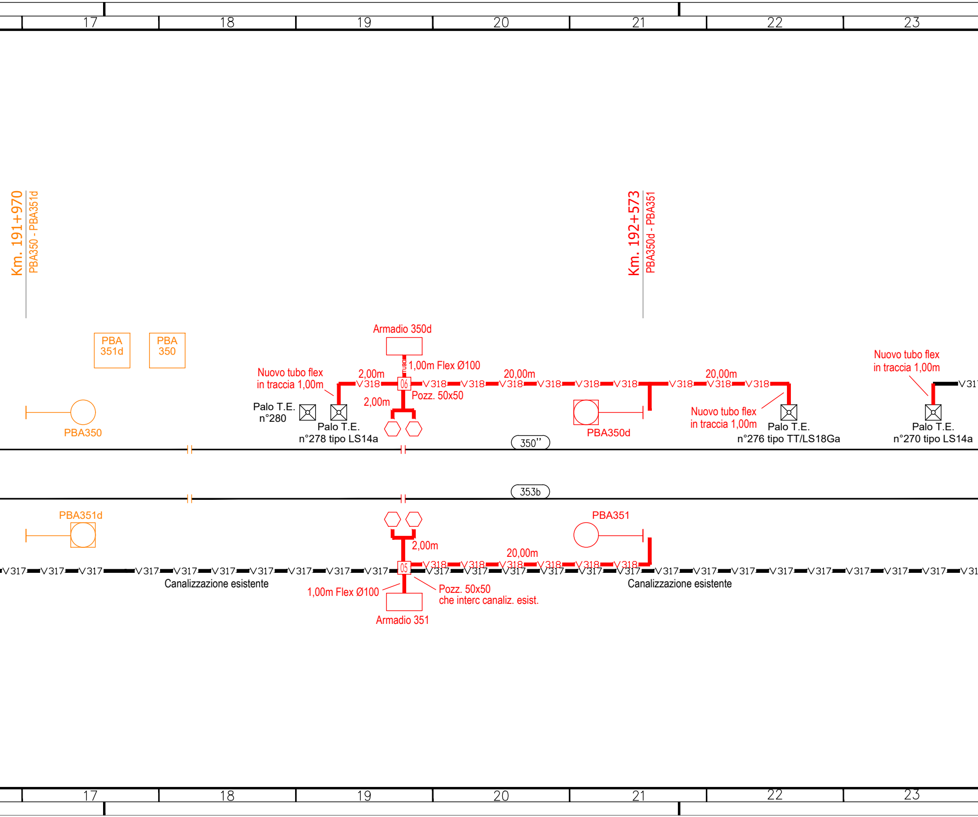
17
18
19
20
21
22
23
Km. 191+970
PBA350 - PBA351d
Km. 192+573
PBA350d - PBA351
PBA 351d
PBA 350
PBA350
Armadio 350d
1,00m Flex Ø100
TUBO
Nuovo tubo flex in traccia 1,00m
2,00m
V318
06
Pozz. 50x50
2,00m
20,00m
20,00m
Palo T.E. n°280
Palo T.E. n°278 tipo LS14a
PBA350d
Nuovo tubo flex in traccia 1,00m
Palo T.E. n°276 tipo TT/LS18Ga
Nuovo tubo flex in traccia 1,00m
V31
Palo T.E. n°270 tipo LS14a
350''
353b
PBA351d
PBA351
2,00m
20,00m
V317
V318
05
V31
Canalizzazione esistente
Canalizzazione esistente
1,00m Flex Ø100
Pozz. 50x50 che interc canaliz. esist.
Armadio 351
17
18
19
20
21
22
23

Bivio Varna

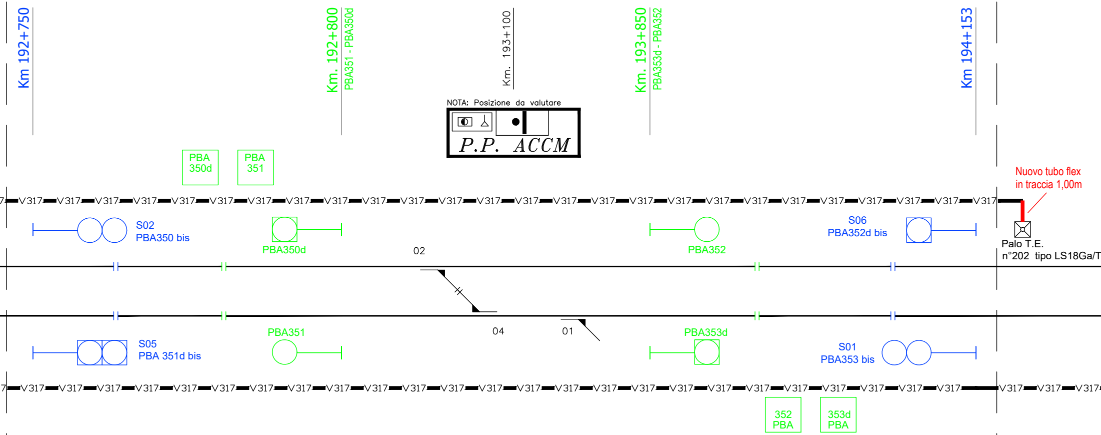
Km 192+750
Km. 192+800
PBA351 - PBA350d
Km. 193+100
Km. 193+850
PBA353d - PBA352
Km 194+153
NOTA: Posizione da valutare
P.P. ACCM
PBA 350d
PBA 351
V317
Nuovo tubo flex in traccia 1,00m
S02
PBA350 bis
PBA350d
02
PBA352
S06
PBA352d bis
Palo T.E.
n°202 tipo LS18Ga/T
04
01
PBA351
PBA353d
S05
PBA 351d bis
S01
PBA353 bis
352 PBA
353d PBA

LEGENDA
Lavorazioni (AGGIUNTE) in carico ad altro appalto
Lavorazioni (RIMOZIONI) in carico ad altro appalto

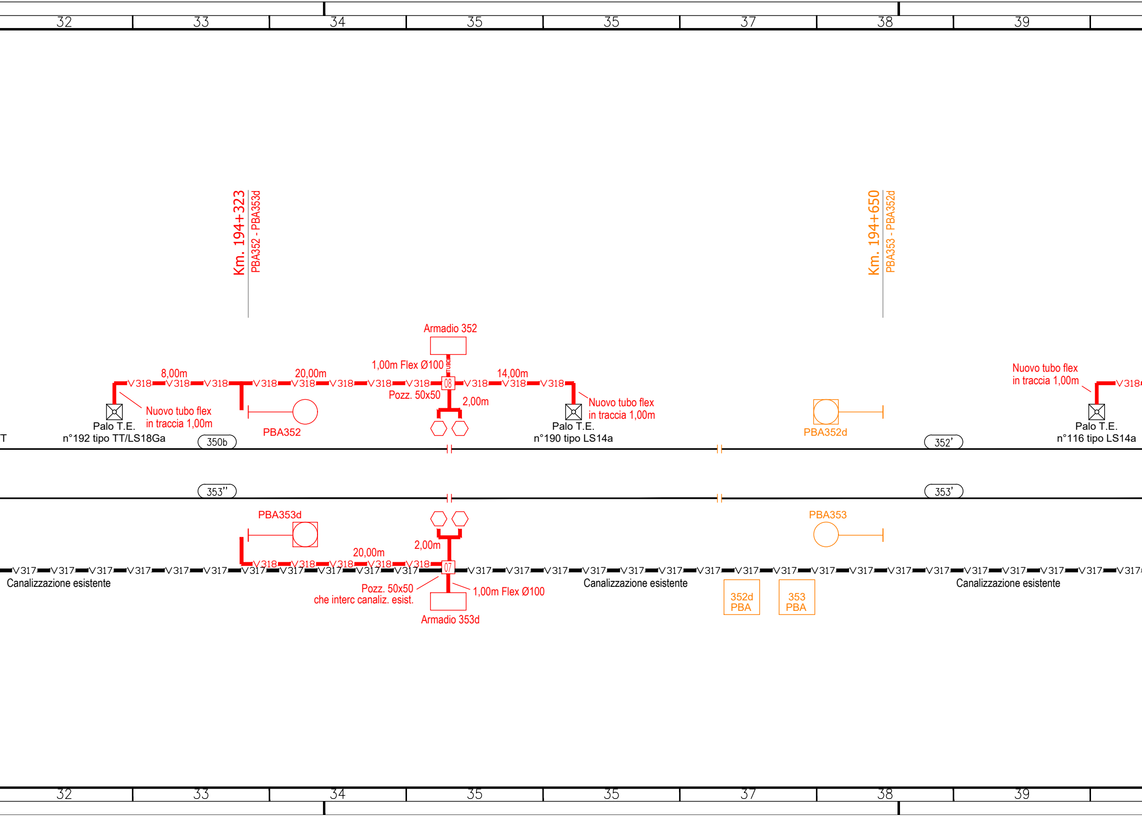
32
33
34
35
35
37
38
39
Km. 194+323
PBA352 - PBA353d
Km. 194+650
PBA353 - PBA352d
Armadio 352
1,00m Flex Ø100
TUBO
8,00m
20,00m
14,00m
V318
08
Pozz. 50x50
2,00m
Nuovo tubo flex
in traccia 1,00m
Palo T.E.
n°192 tipo TT/LS18Ga
PBA352
Palo T.E.
n°190 tipo LS14a
PBA352d
Nuovo tubo flex
in traccia 1,00m
Palo T.E.
n°116 tipo LS14a
350b
352'
353''
353'
PBA353d
PBA353
2,00m
20,00m
V317
07
Canalizzazione esistente
Pozz. 50x50
che interc canaliz. esist.
1,00m Flex Ø100
Armadio 353d
Canalizzazione esistente
352d
PBA
353
PBA
Canalizzazione esistente

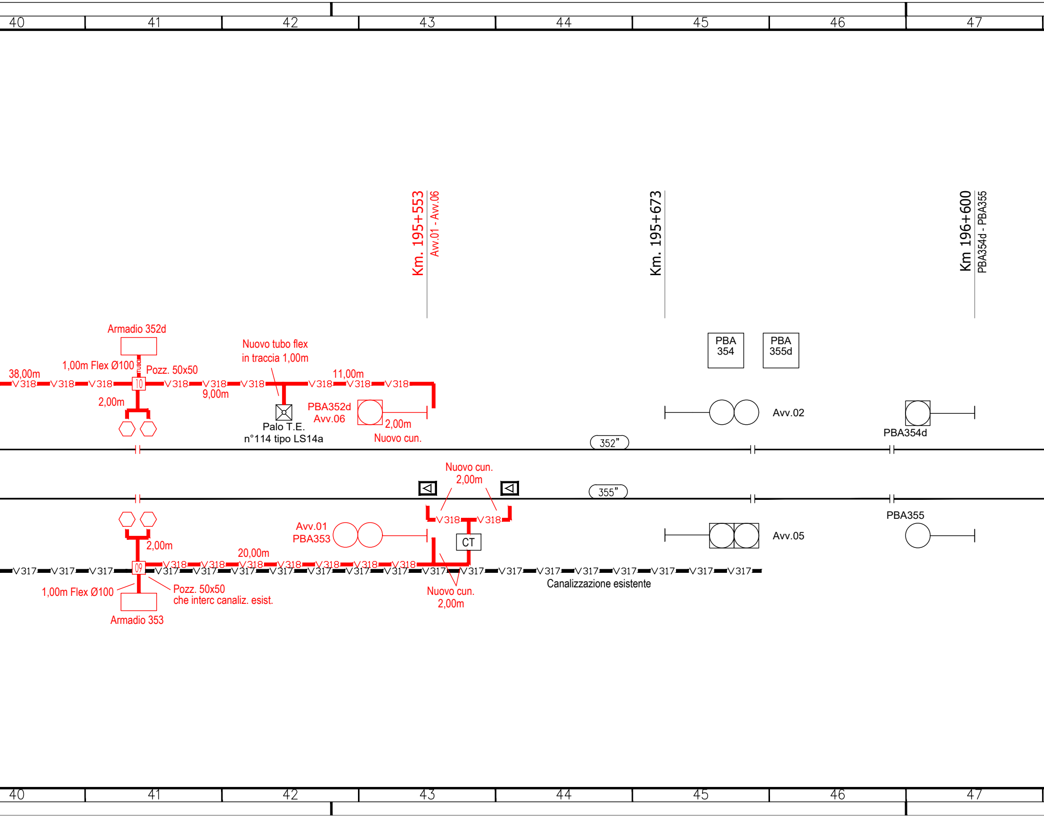
40
41
42
43
44
45
46
47
Km. 195+553
Avv.01 - Avv.06
Km. 195+673
Km 196+600
PBA354d - PBA355
Armadio 352d
Nuovo tubo flex
in traccia 1,00m
1,00m Flex Ø100
TUBO
Pozz. 50x50
38,00m
V318
10
9,00m
11,00m
2,00m
PBA352d
Avv.06
Palo T.E.
n°114 tipo LS14a
2,00m
Nuovo cun.
PBA
354
PBA
355d
Avv.02
PBA354d
352"
355"
Nuovo cun.
2,00m
V318
CT
Avv.01
PBA353
Avv.05
PBA355
2,00m
20,00m
V317
09
1,00m Flex Ø100
Pozz. 50x50
che interc canaliz. esist.
Armadio 353
Nuovo cun.
2,00m
Canalizzazione esistente

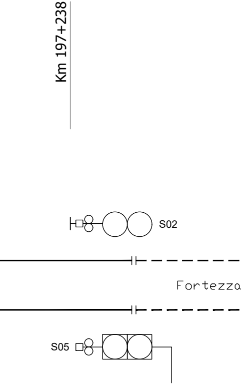
Km 197+238
S02
Fortezza
S05

Legenda

🟥	Enti/Canalizzazioni di Nuova Posa
⬛	Enti/Canalizzazioni Esistenti
🟧	Enti/Canalizzazioni da rimuovere

V318 V318	Cunicolo V318	701-96	Cunicolo 701/96
V317 V317	Cunicolo V317	700-89	Cunicolo 700/89
TT3134	Cunicolo TT3134	VTR120	Canaletta in VTR 120x120mm
3GOLE	Cunicolo 3 Gole	VTR140	Canaletta in VTR 140x140mm
2GOLE	Cunicolo 2 Gole	VTR VTR	Canaletta in VTR 80x80mm
701-89	Cunicolo 701-89	TUBO TUBO	Canalizzazione in Tubo

XX	Pozzetto generico
☒	Palo TE
⬡ ⬡	Casse Induttive
PBA n°..	Posto di Blocco
▭	Armadio

COMMITTENTE:

RFI RETE FERROVIARIA ITALIANA
GRUPPO FERROVIE DELLO STATO ITALIANE

PROGETTAZIONE:

ITALFERR
GRUPPO FERROVIE DELLO STATO ITALIANE

CUP J34G18000150001

U.O. TECNOLOGIE NORD

PROGETTO DEFINITIVO

LINEA VERONA - BRENNERO E LINEA FORTEZZA - SAN CANDIDO NUOVO COLLEGAMENTO FERROVIARIO "VARIANTE DI RIGA"

VARIANTE VAL DI RIGA

Tratta Bressanone - Fortezza

Planimetria attrezzata con enti e canalizzazioni

SCALA:

:

COMMESSA	LOTTO	FASE	ENTE	TIPO DOC.	OPERA/DISCIPLINA	PROGR.	REV.
IB0H	00	D	58	P8	BL0003	001	A

Rev.	Descrizione	Redatto	Data	Verificato	Data	Approvato	Data	Autorizzato Data
A	Prima emissione	R. Mister	15/06/2020	V. Milizia Milizia	15/06/2020	C. Mazzocchi Mazzocchi	15/06/2020	M. Gambaro 15/06/2020 Ordine Ingegneri Provincia di Genova n. 9052A GAMBARO MARIO

File: IB0H00D58P8BL0003001A PLANIMETRIA ATTREZZATA CON ENTI E CANALIZZAZIONI.DWG