


CI RISERVAMO A TERMINI DI LEGGE LA PROPRIETÀ DI QUESTO DOCUMENTO COL DIVIETO DI RIPRODURRE O RENDERSI NOTO A TERZI SENZA NOSTRA AUTORIZZAZIONE SCRITTA

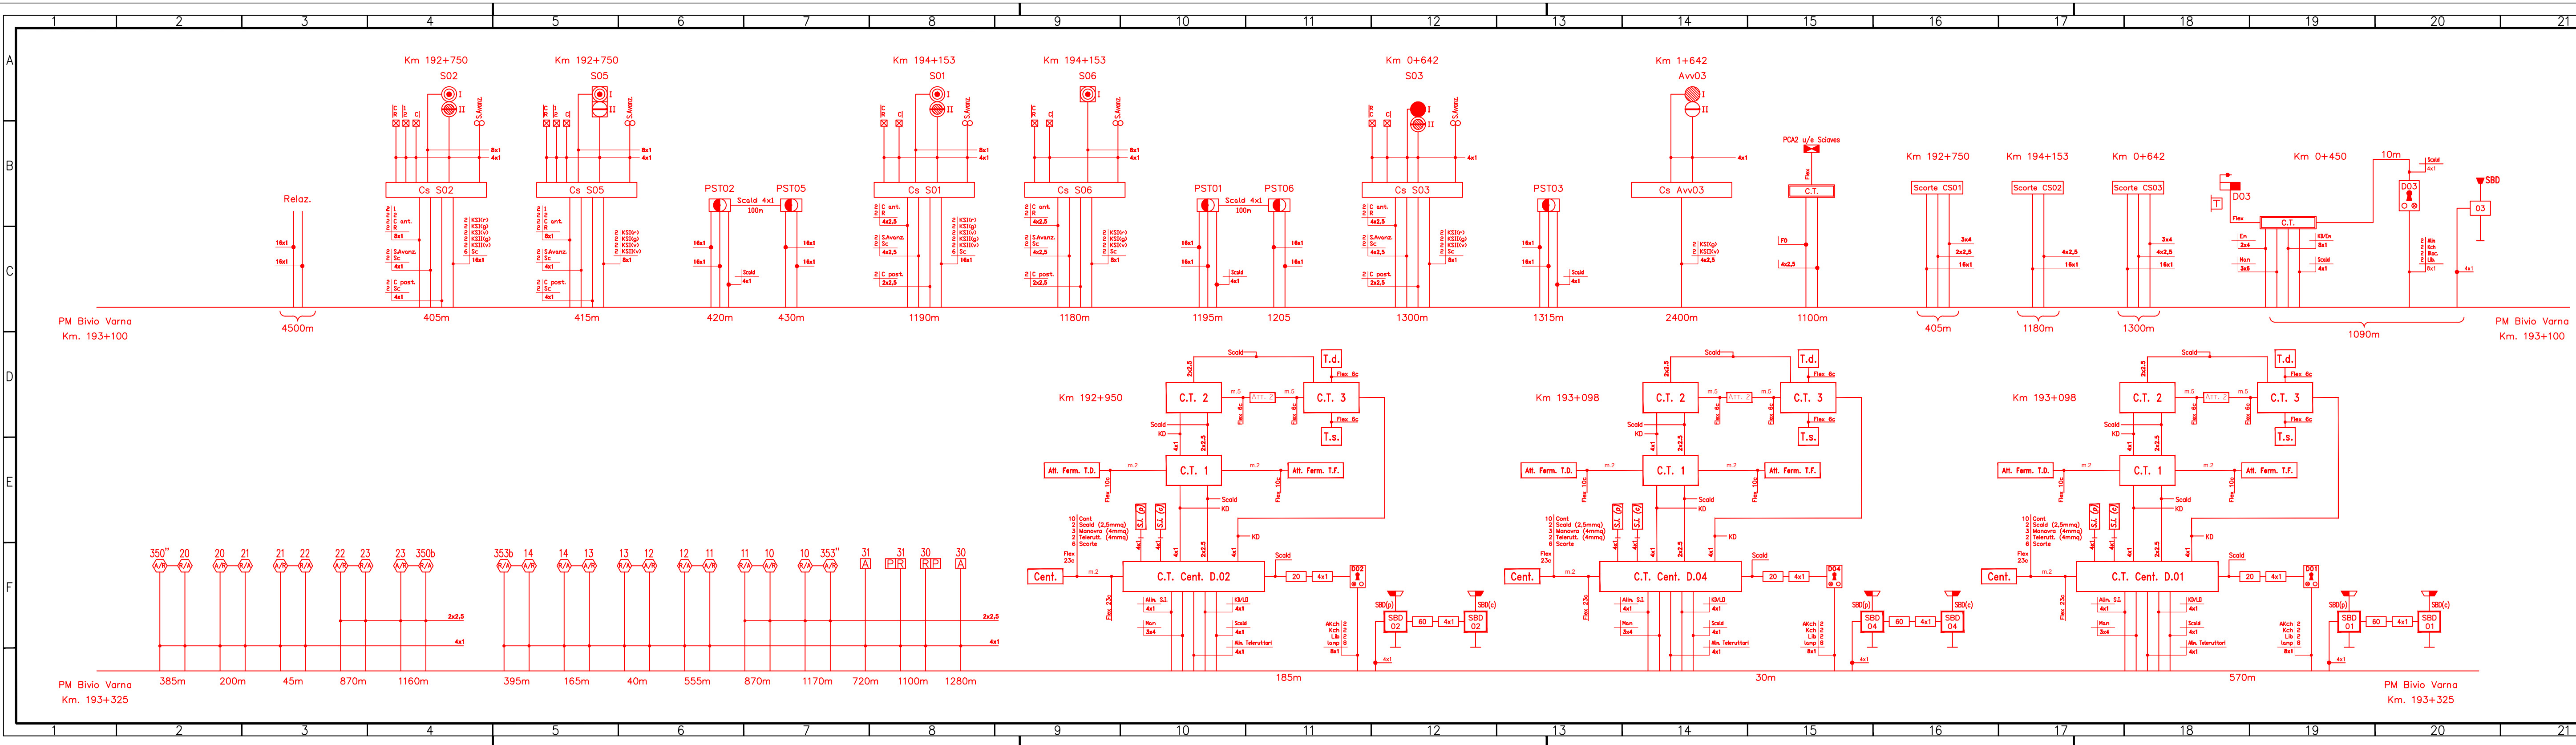

COMMITTENTE:

RFI
RETE FERROVIARIA ITALIANA
GRUPPO FERROVIE DELLO STATO ITALIANE

PROGETTAZIONE:

ITALFERR
GRUPPO FERROVIE DELLO STATO ITALIANE

CUP J34G18000150001

U.O. TECNOLOGIE NORD

PROGETTO DEFINITIVO

LINEA VERONA - BRENNERO E LINEA FORTEZZA - SAN CANDIDO
NUOVO COLLEGAMENTO FERROVIARIO "VARIANTE DI RIGA"

VARIANTE VAL DI RIGA

Bivio Varna
Piano cavi IS


SCALA:

:

COMMESSA LOTTO FASE ENTE TIPO DOC. OPERA/DISCIPLINA PROGR. REV.

IBOH 00 D 58 PX AS0003 001 A

Rev.	Descrizione	Redatto	Data	Verificato	Data	Approvato	Data	Autorizzato Data
A	Prima emissione	R. Mister	15/06/2020	M. Mazzocchi	15/06/2020	M. Mazzocchi	15/06/2020	M. Gambero 15/06/2020

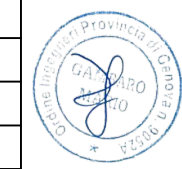

File:IBOH00D58PXAS0003001A PIANO CAVI IS.DWG