Fase 0

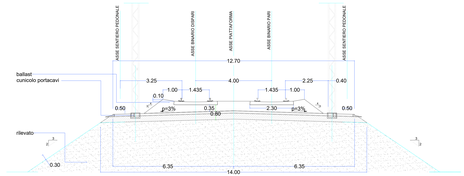

Fase Armamento

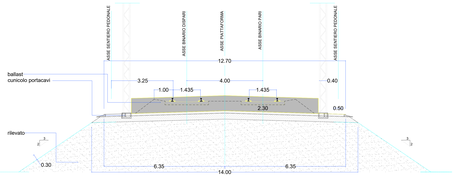

Fase Scavo - Ditta BCM

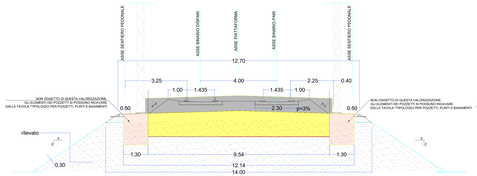

Fase posa tubazioni e Ricoprimento

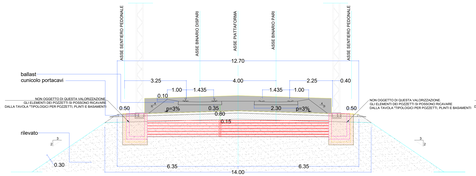

Fase Finale

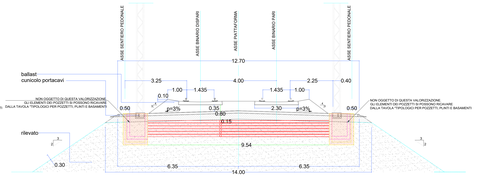

PIANTA IN RETTIFILO

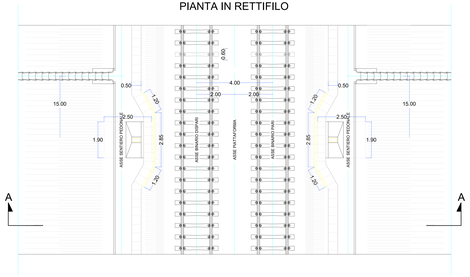

PIANTA IN RETTIFILO

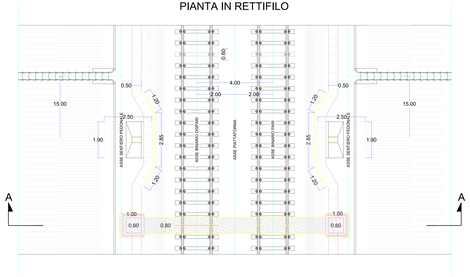

PIANTA IN RETTIFILO

PIANTA IN RETTIFILO

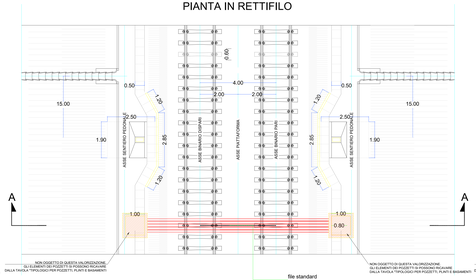

PIANTA IN RETTIFILO

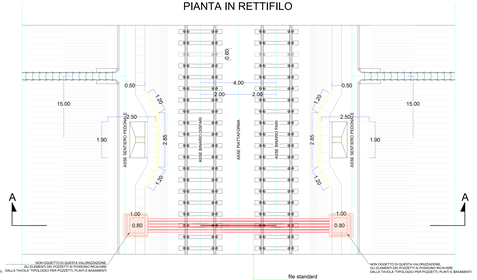

COMMITTENTE

RFI RETE FERROVIARIA ITALIANA
GRUPPO FERROVIE DELLO STATO ITALIANE

PROGETTAZIONE

ITALFERR
GRUPPO FERROVIE DELLO STATO ITALIANE

CUP J49H19000700001

U.O. TECNOLOGIE NORD

PROGETTO DEFINITIVO

LINEA VERONA - BRENNERO E LINEA FORTEZZA - SAN CANDIDO
NUOVO COLLEGAMENTO FERROVIARIO "VARIANTE DI RIGA"
VARIANTE VAL DI RIGA

BONIFICA SISTEMATICA TERRESTRE (B.S.T.)
Tipologico B.S.T. per attraversamenti

SCALA: 1

COMMESSA	LOTTO	FASE	ENTE	TIPO DOC.	OPERA/DISCIPLINA	PROGR.	REV.
I 1 6 0 4	0 0	D	S A	P A	B S 0 0 0 0	0 0 2	A

Rev.	Descrizione	Redatto	Data	Verificato	Data	Approvato	Data	Autorizzato Data
A	Prima Emissione							

File: I61H02D69TX0B0000002A TIPOLOGICI PER ATTRAVERSAMENTO.DWG