CI RISERVIAMO A TERMINI DI LEGGE LA PROPRIETA' DI QUESTO DOCUMENTO COL DIVIETO DI RIPRODURLO O RENDERLO NOTO A TERZI SENZA NOSTRA AUTORIZZAZIONE SCRITTA

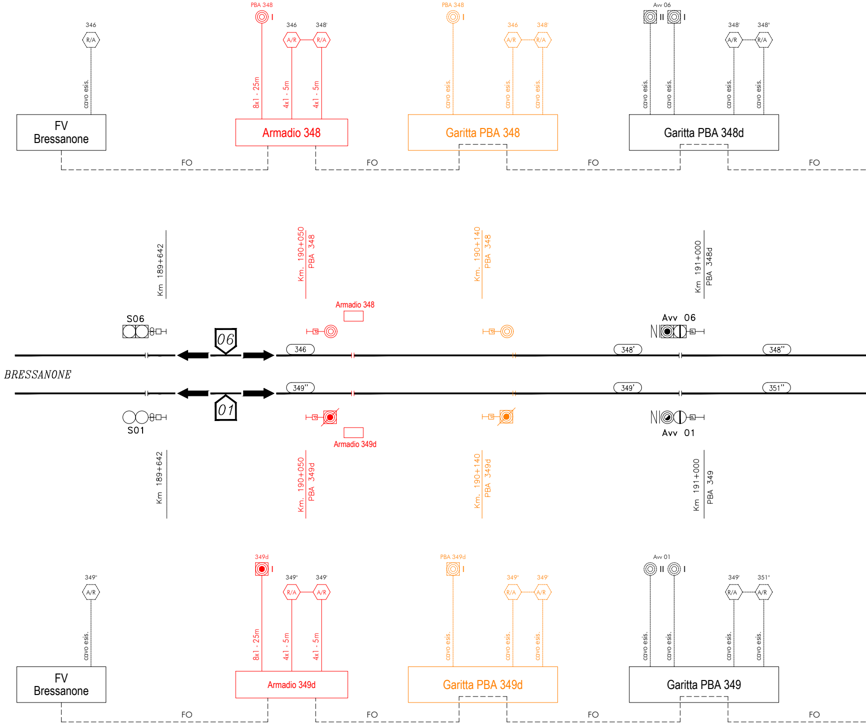
346
R/A
cavo esis.
FV Bressanone
PBA 348
I
346
348'
A/R
R/A
8x1 - 25m
4x1 - 5m
4x1 - 5m
Armadio 348
PBA 348
I
346
348'
A/R
R/A
cavo esis.
cavo esis.
cavo esis.
Garitta PBA 348
Avv 06
II
I
348'
348"
A/R
R/A
cavo esis.
cavo esis.
cavo esis.
cavo esis.
Garitta PBA 348d
FO
FO
FO
FO
Km 189+642
Km. 190+050
PBA 348
Km. 190+140
PBA 348
Km 191+000
PBA 348d
Armadio 348
S06
06
Avv 06
346
348'
348"
BRESSANONE
349"
349'
351"
01
S01
Armadio 349d
Avv 01
Km 189+642
Km. 190+050
PBA 349d
Km. 190+140
PBA 349d
Km 191+000
PBA 349
349"
A/R
cavo esis.
FV Bressanone
349d
I
349"
349'
R/A
A/R
8x1 - 25m
4x1 - 5m
4x1 - 5m
Armadio 349d
PBA 349d
I
349"
349'
R/A
A/R
cavo esis.
cavo esis.
cavo esis.
Garitta PBA 349d
Avv 01
II
I
349'
351"
R/A
A/R
cavo esis.
cavo esis.
cavo esis.
cavo esis.
Garitta PBA 349
FO
FO
FO
FO

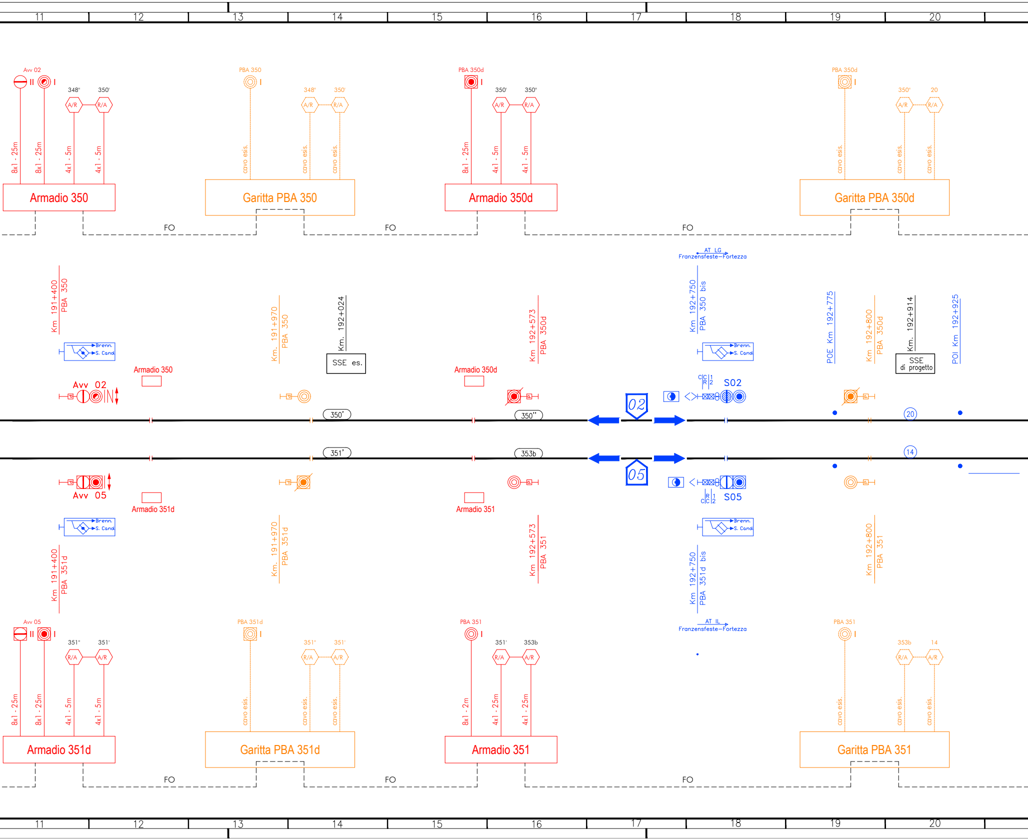
11
12
13
14
15
16
17
18
19
20
Avv 02
II
I
348"
350'
A/R
R/A
8x1 - 25m
8x1 - 25m
4x1 - 5m
4x1 - 5m
Armadio 350
PBA 350
I
348"
350'
A/R
R/A
cavo esis.
cavo esis.
cavo esis.
Garitta PBA 350
PBA 350d
I
350'
350"
A/R
R/A
8x1 - 25m
4x1 - 5m
4x1 - 5m
Armadio 350d
PBA 350d
I
350"
20
A/R
R/A
cavo esis.
cavo esis.
cavo esis.
Garitta PBA 350d
FO
FO
FO
AT LG
Franzensfeste–Fortezza
Km 191+400
PBA 350
Km. 191+970
PBA 350
Km. 192+024
SSE es.
Km 192+573
PBA 350d
Km 192+750
PBA 350 bis
POE Km 192+775
Km 192+800
PBA 350d
Km. 192+914
SSE
di progetto
POI Km 192+925
Brenn.
S. Cand.
Armadio 350
Avv 02
Armadio 350d
C C R 1 2
S02
350'
350''
02
20
351'
353b
14
05
Avv 05
Armadio 351d
Armadio 351
C C R 1 2
S05
Km 191+400
PBA 351d
Km. 191+970
PBA 351d
Km 192+573
PBA 351
Km 192+750
PBA 351d bis
Km 192+800
PBA 351
AT IL
Franzensfeste–Fortezza
Avv 05
II
I
351"
351'
R/A
A/R
8x1 - 25m
8x1 - 25m
4x1 - 5m
4x1 - 5m
Armadio 351d
PBA 351d
I
351"
351'
R/A
A/R
cavo esis.
cavo esis.
cavo esis.
Garitta PBA 351d
PBA 351
I
351'
353b
R/A
A/R
8x1 - 2m
4x1 - 25m
4x1 - 25m
Armadio 351
PBA 351
I
353b
14
R/A
A/R
cavo esis.
cavo esis.
cavo esis.
Garitta PBA 351
FO
FO
FO
11
12
13
14
15
16
17
18
19
20

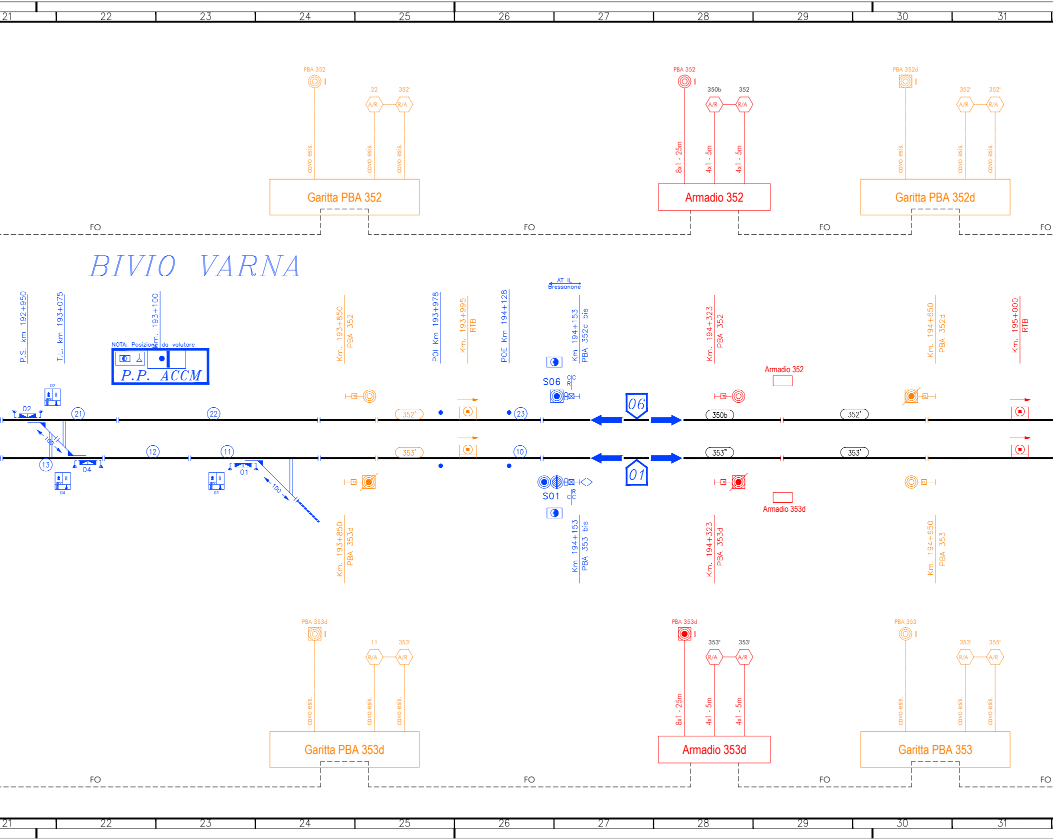
21 22 23 24 25 26 27 28 29 30 31
PBA 352
22
352'
A/R
R/A
cavo esis.
cavo esis.
cavo esis.
Garitta PBA 352
PBA 352
350b
352
A/R
R/A
8x1 - 25m
4x1 - 5m
4x1 - 5m
Armadio 352
PBA 352d
352'
352''
A/R
R/A
cavo esis.
cavo esis.
cavo esis.
Garitta PBA 352d
FO
FO
FO
FO
BIVIO VARNA
P.S. km 192+950
T.L. km 193+075
Km. 193+100
NOTA: Posizione da valutare
P.P. ACCM
Km. 193+850
PBA 352
POI Km 193+978
Km. 193+995
RTB
POE Km 194+128
AT IL
Bressanone
Km 194+153
PBA 352d bis
S06
C C
R
Km. 194+323
PBA 352
Armadio 352
Km. 194+650
PBA 352d
Km. 195+000
RTB
02
02
21
22
352'
23
06
350b
352'
13
04
04
12
11
01
01
100
100
353'
10
01
353''
353'
S01
R
C C
Armadio 353d
Km. 193+850
PBA 353d
Km 194+153
PBA 353 bis
Km. 194+323
PBA 353d
Km. 194+650
PBA 353
PBA 353d
11
353'
R/A
A/R
cavo esis.
cavo esis.
cavo esis.
Garitta PBA 353d
PBA 353d
353''
353'
R/A
A/R
8x1 - 25m
4x1 - 5m
4x1 - 5m
Armadio 353d
PBA 353
353'
355''
R/A
A/R
cavo esis.
cavo esis.
cavo esis.
Garitta PBA 353
FO
FO
FO
FO
21 22 23 24 25 26 27 28 29 30 31

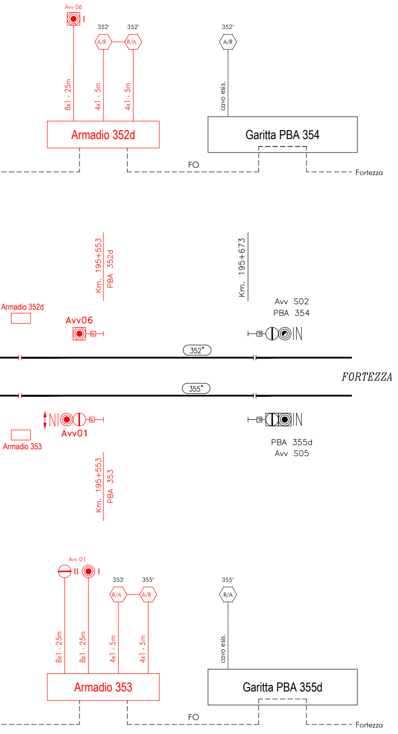
Avv 06
I
352'
352"
A/R
R/A
352"
A/R
8x1 - 25m
4x1 - 5m
4x1 - 5m
cavo esis.
Armadio 352d
Garitta PBA 354
FO
Fortezza
Km. 195+553
PBA 352d
Km. 195+673
Armadio 352d
Avv06
Avv S02
PBA 354
IN
352"
FORTEZZA
355"
NI
Avv01
Armadio 353
IN
PBA 355d
Avv S05
Km. 195+553
PBA 353
Avv 01
II
I
353'
355"
R/A
A/R
355"
R/A
8x1 - 25m
8x1 - 25m
4x1 - 5m
4x1 - 5m
cavo esis.
Armadio 353
Garitta PBA 355d
FO
Fortezza

LEGENDA
Lavorazioni (AGGIUNTE) in carico ad altro appalto
Lavorazioni (RIMOZIONI) in carico ad altro appalto

COMMITTENTE:

RFI RETE FERROVIARIA ITALIANA
GRUPPO FERROVIE DELLO STATO ITALIANE

PROGETTAZIONE:

ITALFERR
GRUPPO FERROVIE DELLO STATO ITALIANE

CUP J34G18000150001

U.O. TECNOLOGIE NORD

PROGETTO DEFINITIVO

LINEA VERONA - BRENNERO E LINEA FORTEZZA - SAN CANDIDO
NUOVO COLLEGAMENTO FERROVIARIO "VARIANTE DI RIGA"

VARIANTE VAL DI RIGA

Tratta Bressanone - Fortezza

Piano cavi IS

SCALA:
:

COMMESSA	LOTTO	FASE	ENTE	TIPO DOC.	OPERA/DISCIPLINA	PROGR.	REV.
IB0H	00	D	58	PX	BL0003	101	A

Rev.	Descrizione	Redatto	Data	Verificato	Data	Approvato	Data	Autorizzato Data
A	Prima emissione	R. Mister	15/06/2020	V. Milizia	15/06/2020	C. Mazzocchi	15/06/2020	M. Gambaro 15/06/2020 GAMBARO MARIO A 9052

File: IB0H00D58PXBL0003001A PIANO CAVI IS.DWG