




LAYOUT SISTEMA DI VIDEOSORVEGLIANZA - LIVELLO BANCHINA - AREA 1 - SCALA 1:100

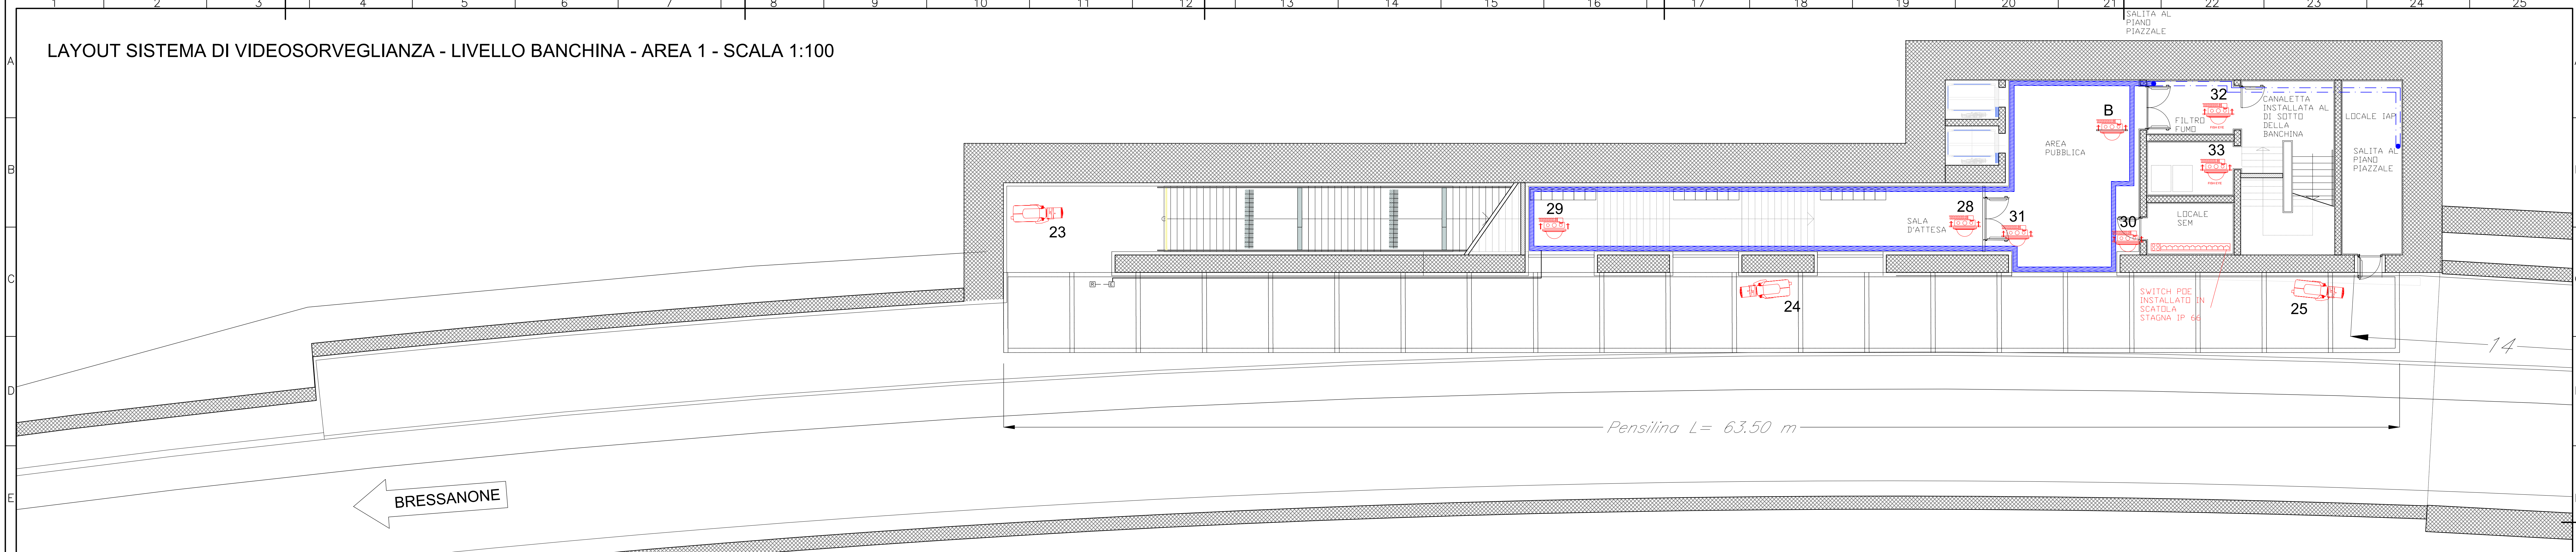

LAYOUT SISTEMA DI VIDEOSORVEGLIANZA - LIVELLO BANCHINA - AREA 2 - SCALA 1:100

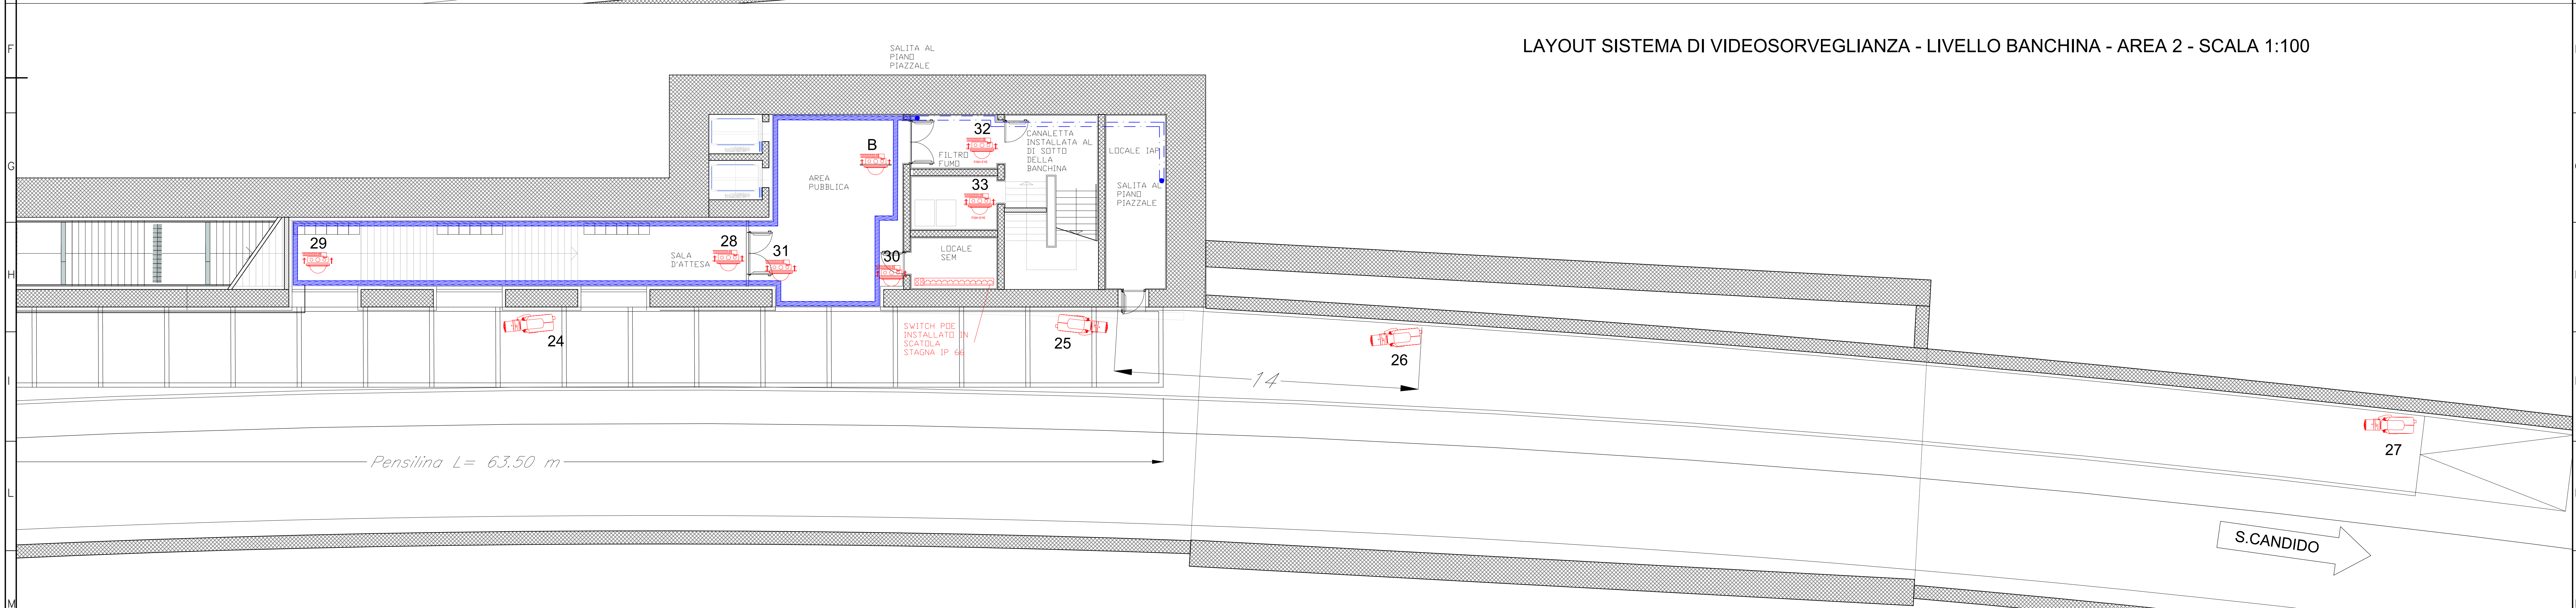

LEGENDA	
Elemento	Descrizione
	Centrale TVCC
	Switch per alimentazione e segnale telecamere integrato nella finitura architettonica con cassetta di finitura standard IP67- Tecnologia PoE
	Telecamera fissa installata a parete con protezione antivandalo
	Scatola di derivazione
	Telecamera fissa dome con protezione antivandalo, ad integrazione con le finiture architettoniche per il controllo delle cabine ascensori e delle aree pubbliche interne
	Telecamera fissa fish eye con protezione antivandalo, ad integrazione con le finiture architettoniche per il controllo delle cabine ascensori e delle aree pubbliche interne

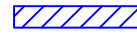TABELLA CAVI		
Elemento	Tipologia	Servizio
	FTP Cat.6a-Sch. AWG 4x(2x24)	Alimentazione e Segnale
	Fibra Ottica Multimodale 4 fibre 50/125 micron	Segnale
	Canaletta portacavi, in acciaio zincato a caldo, 100 x 50 mm, in comune con tutti gli impianti security a correnti deboli.	
1. In conformità con lo standard EN 50132-7, 2013, tutte le telecamere saranno installate al fine di garantire una zona di identificazione in prossimità delle pareti perimetrali, con una densità di 250 pixels per metro. Le telecamere dovranno altresì assicurare una zona di ricognizione estesa oltre il perimetro del fabbricato, con una densità minima di 125 pixels per metro. 2. I cavi di alimentazione delle telecamere saranno posati all'interno di una canalina portacavi comune a tutti gli impianti security a correnti deboli; 3. In corrispondenza di tutti i punti in cui le condutture attraversano pareti o solai di locali compartimentati al fuoco, saranno installati setti tagliafuoco di tipo certificato atti a ripristinare la resistenza prescritta per il compartimento.		

COMMITTENTE:

PROGETTAZIONE:

CUP J34G18000150001

U.O. IMPIANTI INDUSTRIALI E TECNOLOGICI

PROGETTO DEFINITIVO

LINEA VERONA - BRENNERO E LINEA FORTEZZA - SAN CANDIDO
NUOVO COLLEGAMENTO FERROVIARIO "VARIANTE DI RIGA"

VARIANTE VAL DI RIGA
STAZIONE DI NAZ-SCIAVES
SISTEMA DI VIDEOSORVEGLIANZA
LAYOUT IMPIANTISTICO
TAVOLA 2/2

SCALA:
1:100

COMMESSA LOTTO FASE ENTE TIPO DOC. OPERA/DISCIPLINA PROG. REV.
I B 0 H 0 0 D 1 7 P A A N 0 3 0 2 0 0 2 A

Rev.	Descrizione	Redatto	Data	Verificato	Data	Approvato	Data	Autorizzato Data
A	Emissione Definitiva		12/2020		12/2020		12/2020	

File: I B 0 H 0 0 D 1 7 P A A N 0 3 0 2 0 0 2 A . D W G