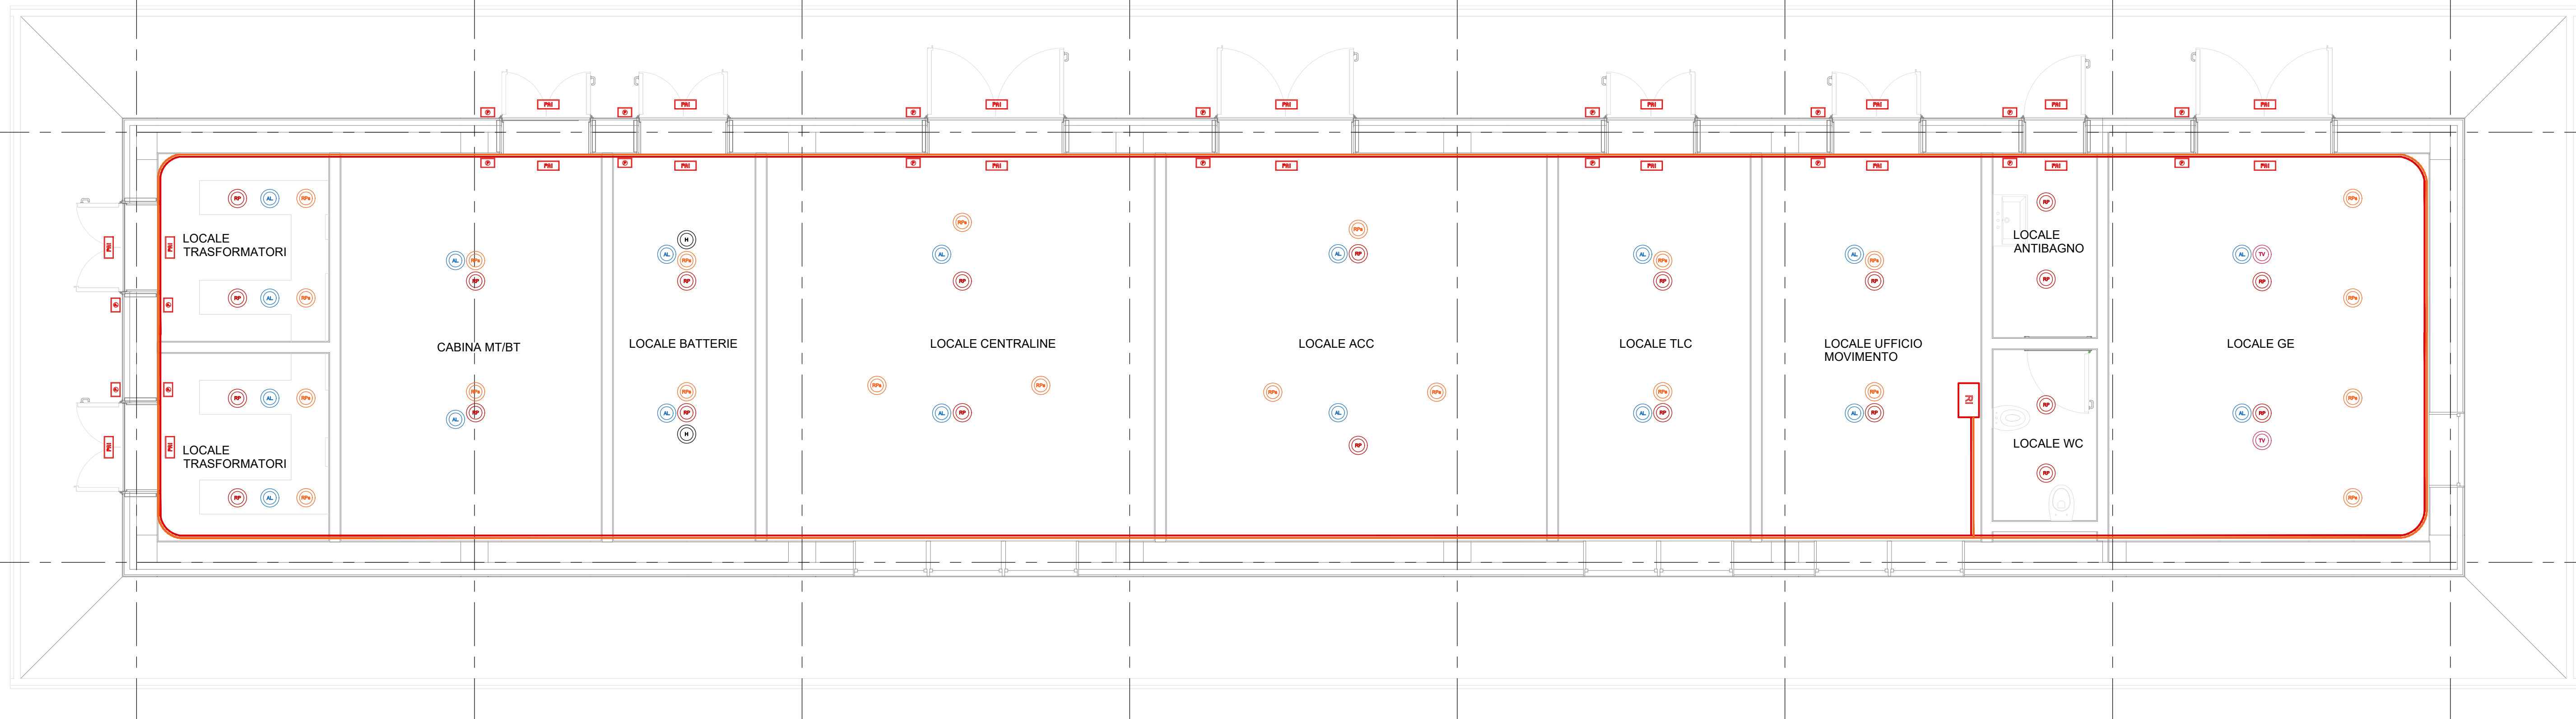
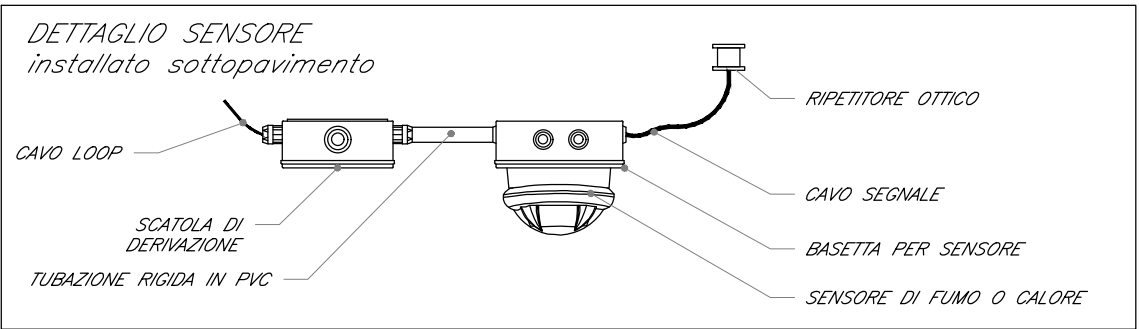




PIANTA - PIANO TERRA

	CENTRALE RIVELAZIONE INCENDI
	TERMOVELOCIMETRICO
	RIVELATORE DI FUMO SOTTOPAVIMENTO
	RIVELATORE DI FUMO
	PANNELLO ALLARME INCENDIO
	PULSANTE ALLARME INCENDI
	CIRCUITO Tubo in PVC LOOP ambiente DN25
	CIRCUITO Tubo in PVC LOOP sottopavimento DN25



COMMITTENTE:

**RFI**
RETE FERROVIARIA ITALIANA
GRUPPO FERROVIE DELLO STATO ITALIANE

PROGETTAZIONE:

**ITALFERR**
GRUPPO FERROVIE DELLO STATO ITALIANE

CUP J34G18000150001

U.O. IMPIANTI INDUSTRIALI E TECNOLOGICI

PROGETTO DEFINITIVO

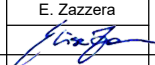
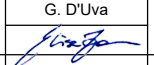
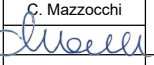
LINEA VERONA - BRENNERO E LINEA FORTEZZA - SAN CANDIDO
NUOVO COLLEGAMENTO FERROVIARIO "VARIANTE DI RIGA"
VARIANTE VAL DI RIGA

FABBRICATO TECNOLOGICO
IMPIANTI SAFETY
LAYOUT IMPIANTO RIVELAZIONE INCENDI

SCALA:

1 : 50

COMMESSA	LOTTO	FASE	ENTE	TIPO DOC.	OPERA/DISCIPLINA	PROGR.	REV.
IB0H	00	D	17	PB	A10005	001	A

Rev.	Descrizione	Redatto	Data	Verificato	Data	Approvato	Data	Autorizzato Data
A	Emissione Definitiva		30/06/2020		30/06/2020		30/06/2020	A. Falaschi 30/06/2020