
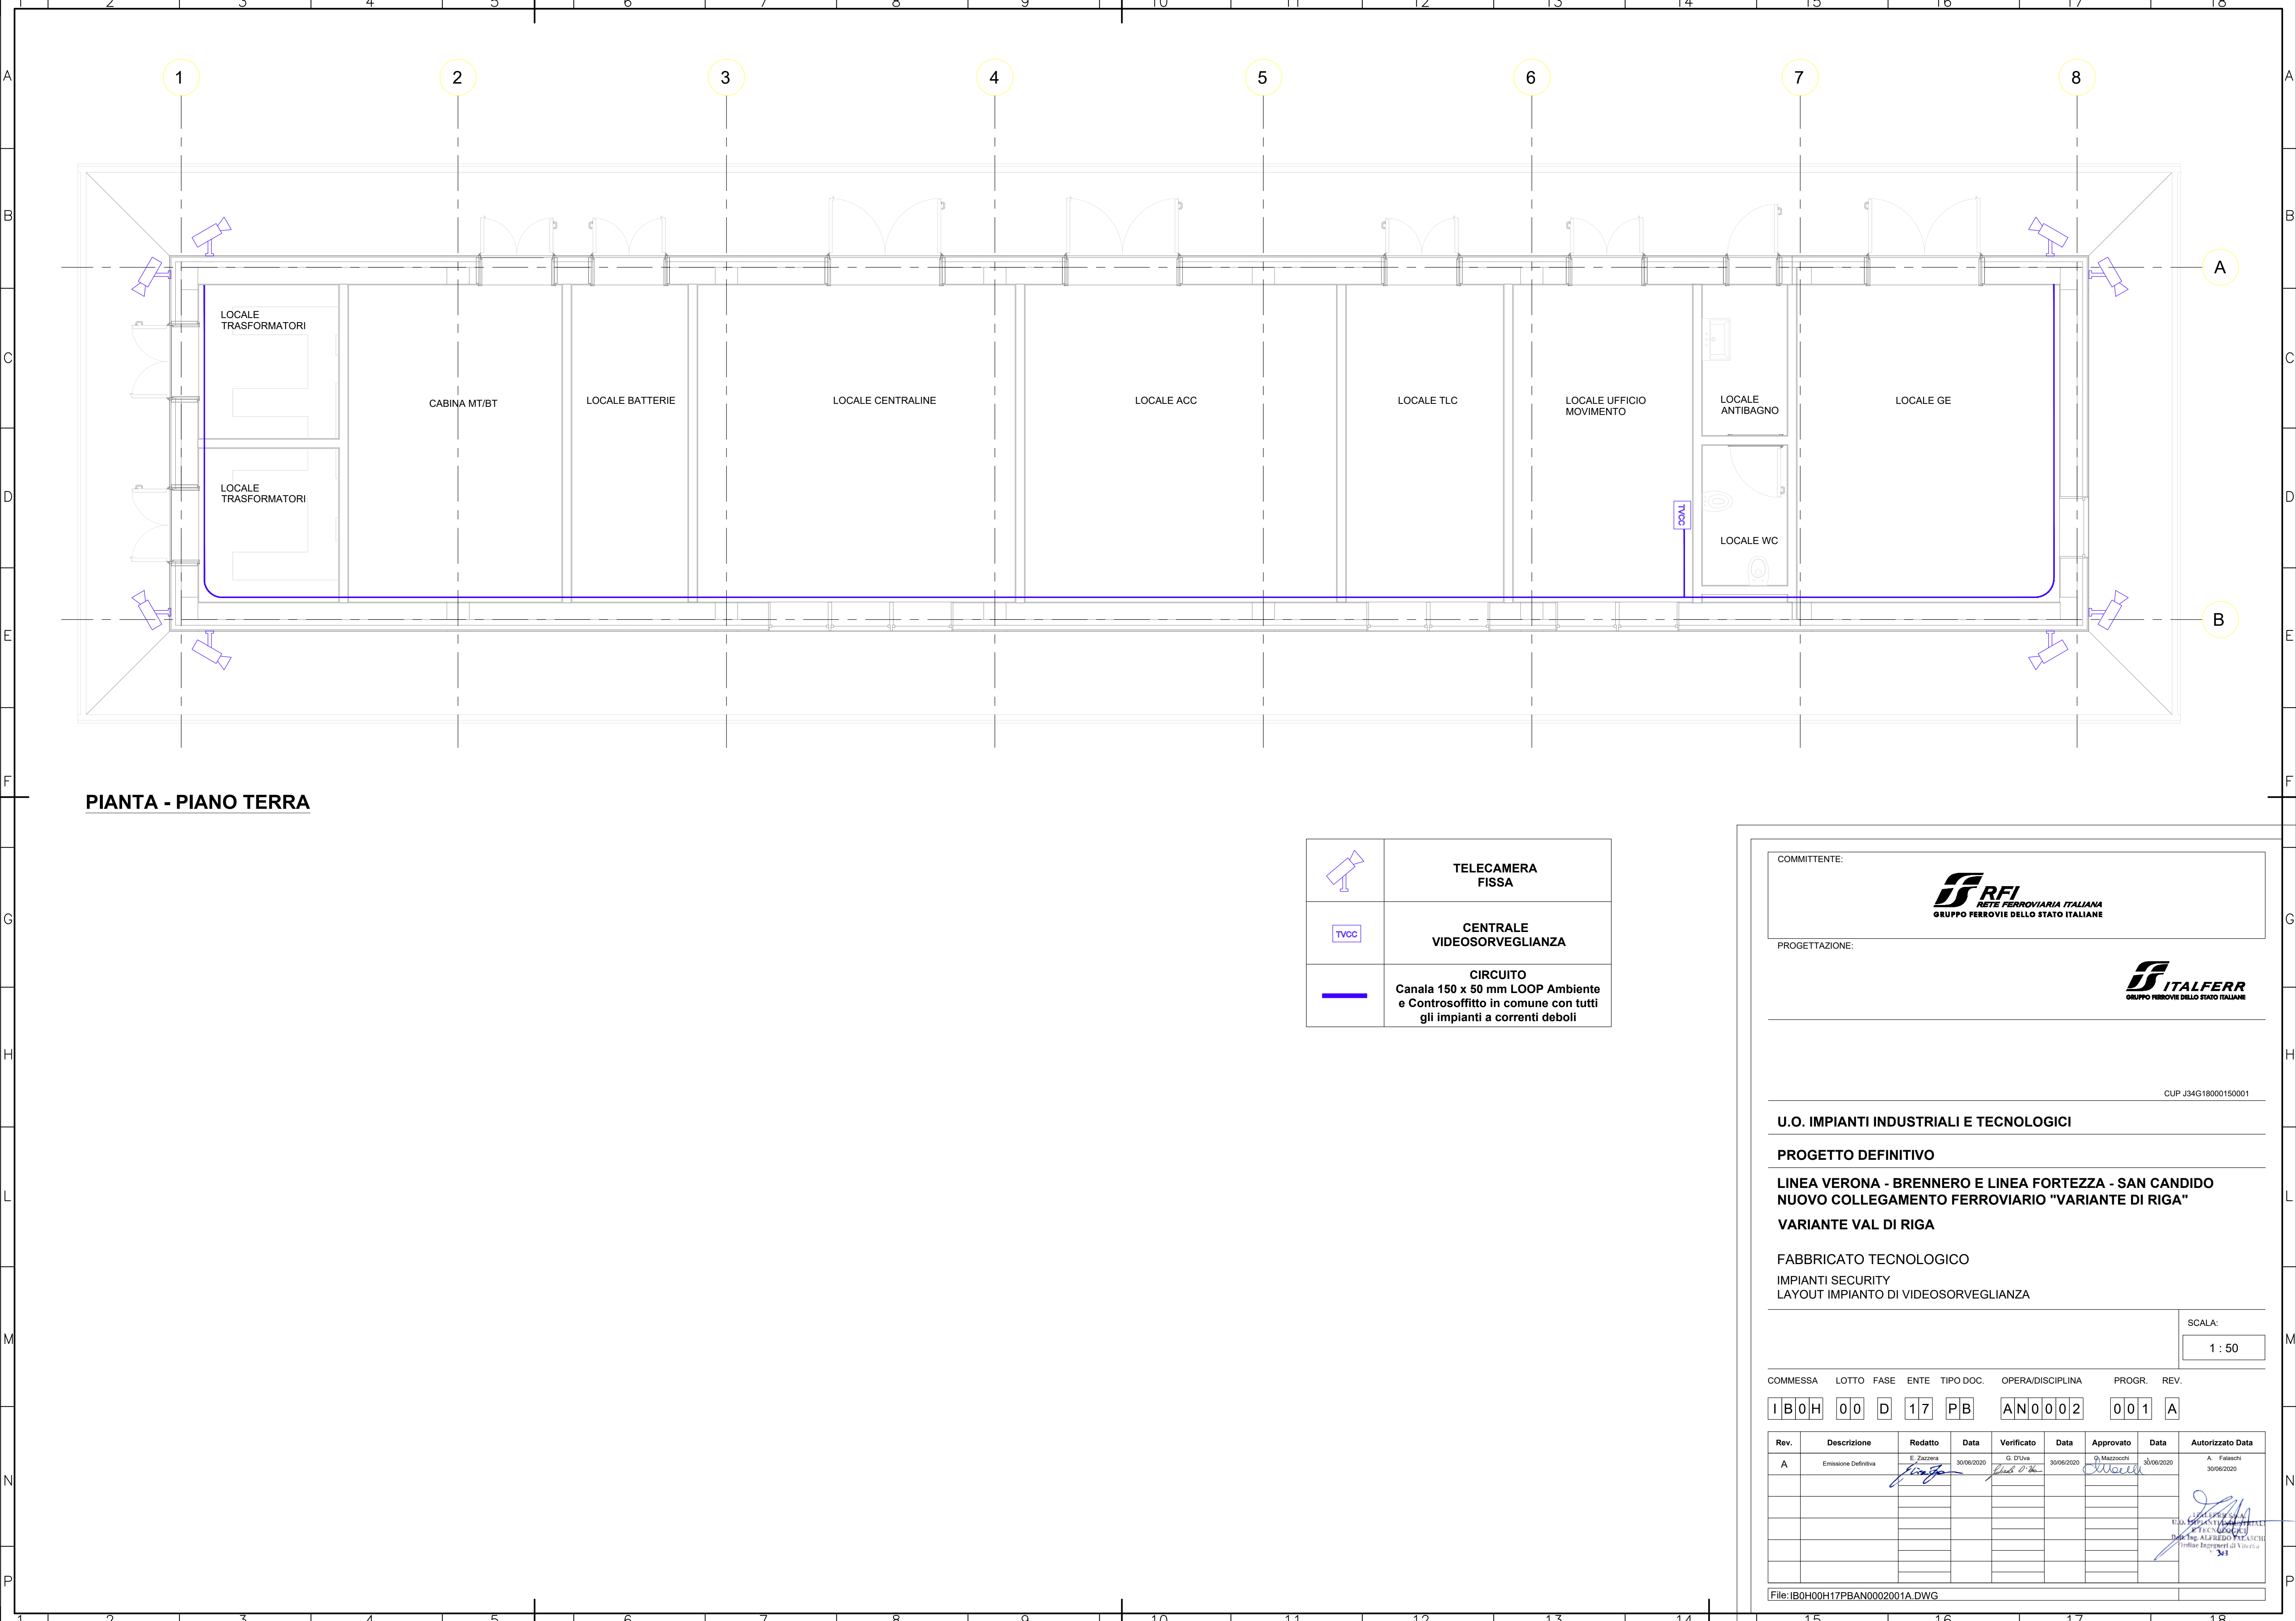


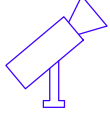

PIANTA - PIANO TERRA

	TELECAMERA FISSA
	CENTRALE VIDEOSORVEGLIANZA
	CIRCUITO Canala 150 x 50 mm LOOP Ambiente e Controsoffitto in comune con tutti gli impianti a correnti deboli

COMMITTENTE:


RETE FERROVIARIA ITALIANA
GRUPPO FERROVIE DELLO STATO ITALIANE

PROGETTAZIONE:


GRUPPO FERROVIE DELLO STATO ITALIANE

CUP J34G18000150001

U.O. IMPIANTI INDUSTRIALI E TECNOLOGICI

PROGETTO DEFINITIVO

LINEA VERONA - BRENNERO E LINEA FORTEZZA - SAN CANDIDO
NUOVO COLLEGAMENTO FERROVIARIO "VARIANTE DI RIGA"
VARIANTE VAL DI RIGA

FABBRICATO TECNOLOGICO
IMPIANTI SECURITY
LAYOUT IMPIANTO DI VIDEOSORVEGLIANZA

SCALA:
1 : 50

COMMESSA	LOTTO	FASE	ENTE	TIPO DOC.	OPERA/DISCIPLINA	PROGR.	REV.
IB0H	00	D	17	PB	AN0002	001	A

Rev.	Descrizione	Redatto	Data	Verificato	Data	Approvato	Data	Autorizzato Data
A	Emissione Definitiva	E. Zazzera	30/06/2020	G. D'Uva	30/06/2020	G. Mazzocchi	30/06/2020	A. Falaschi 30/06/2020