


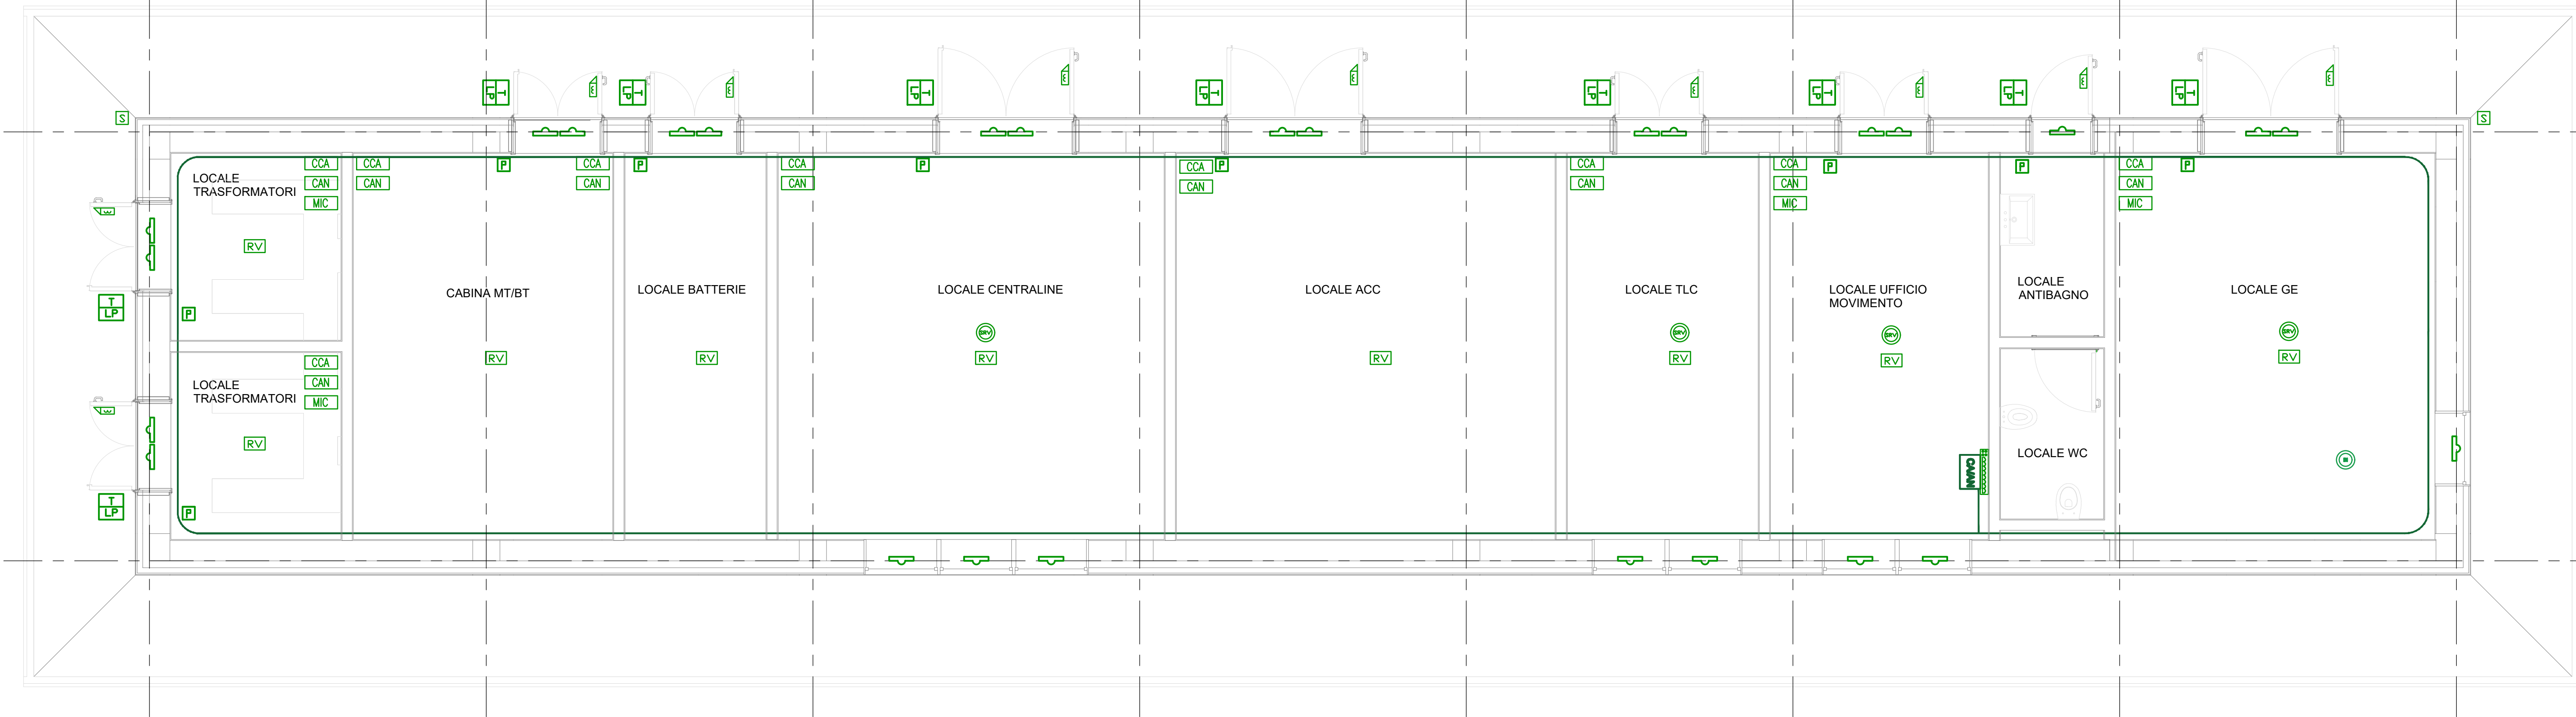

PIANTA - PIANO TERRA

	SWICH
	PULSANTE APRIORTA LETTORE PROSSIMITA' TASTIERINO
	CENTRALE CA-AN
	CONTATTO MAGNETICO
	ELETTROSERRATURA
	SENSORE ROTTURA VETRI
	BARRIERA INFRAROSSI
	SENSORE VOLUMETRICO
	SIRENA ALLARME
	CONCENTRATORE DI VARCO
	CONCENTRATORE I/O
	MODULO INTERFACCIA COMANDO
	CIRCUITO Canala 150 x 50 mm LOOP Ambiente e Controsoffitto in comune con tutti gli impianti a correnti deboli

COMMITTENTE:

PROGETTAZIONE:

CUP J34G18000150001

U.O. IMPIANTI INDUSTRIALI E TECNOLOGICI

PROGETTO DEFINITIVO

LINEA VERONA - BRENNERO E LINEA FORTEZZA - SAN CANDIDO
NUOVO COLLEGAMENTO FERROVIARIO "VARIANTE DI RIGA"
VARIANTE VAL DI RIGA

FABBRICATO TECNOLOGICO
IMPIANTI SECURITY
LAYOUT IMPIANTO CONTROLLO ACCESSI ED ANTINTRUSIONE

SCALA:
1 : 50

COMMESSA	LOTTO	FASE	ENTE	TIPO DOC.	OPERA/DISCIPLINA	PROGR.	REV.
IB0H	00	D	17	PB	AN0003	001	A

Rev.	Descrizione	Redatto	Data	Verificato	Data	Approvato	Data	Autorizzato Data
A	Emissione Definitiva		30/06/2020		30/06/2020		30/06/2020	A. Falaschi 30/06/2020

File: IB0H00D17PBAN0003001A.DWG