




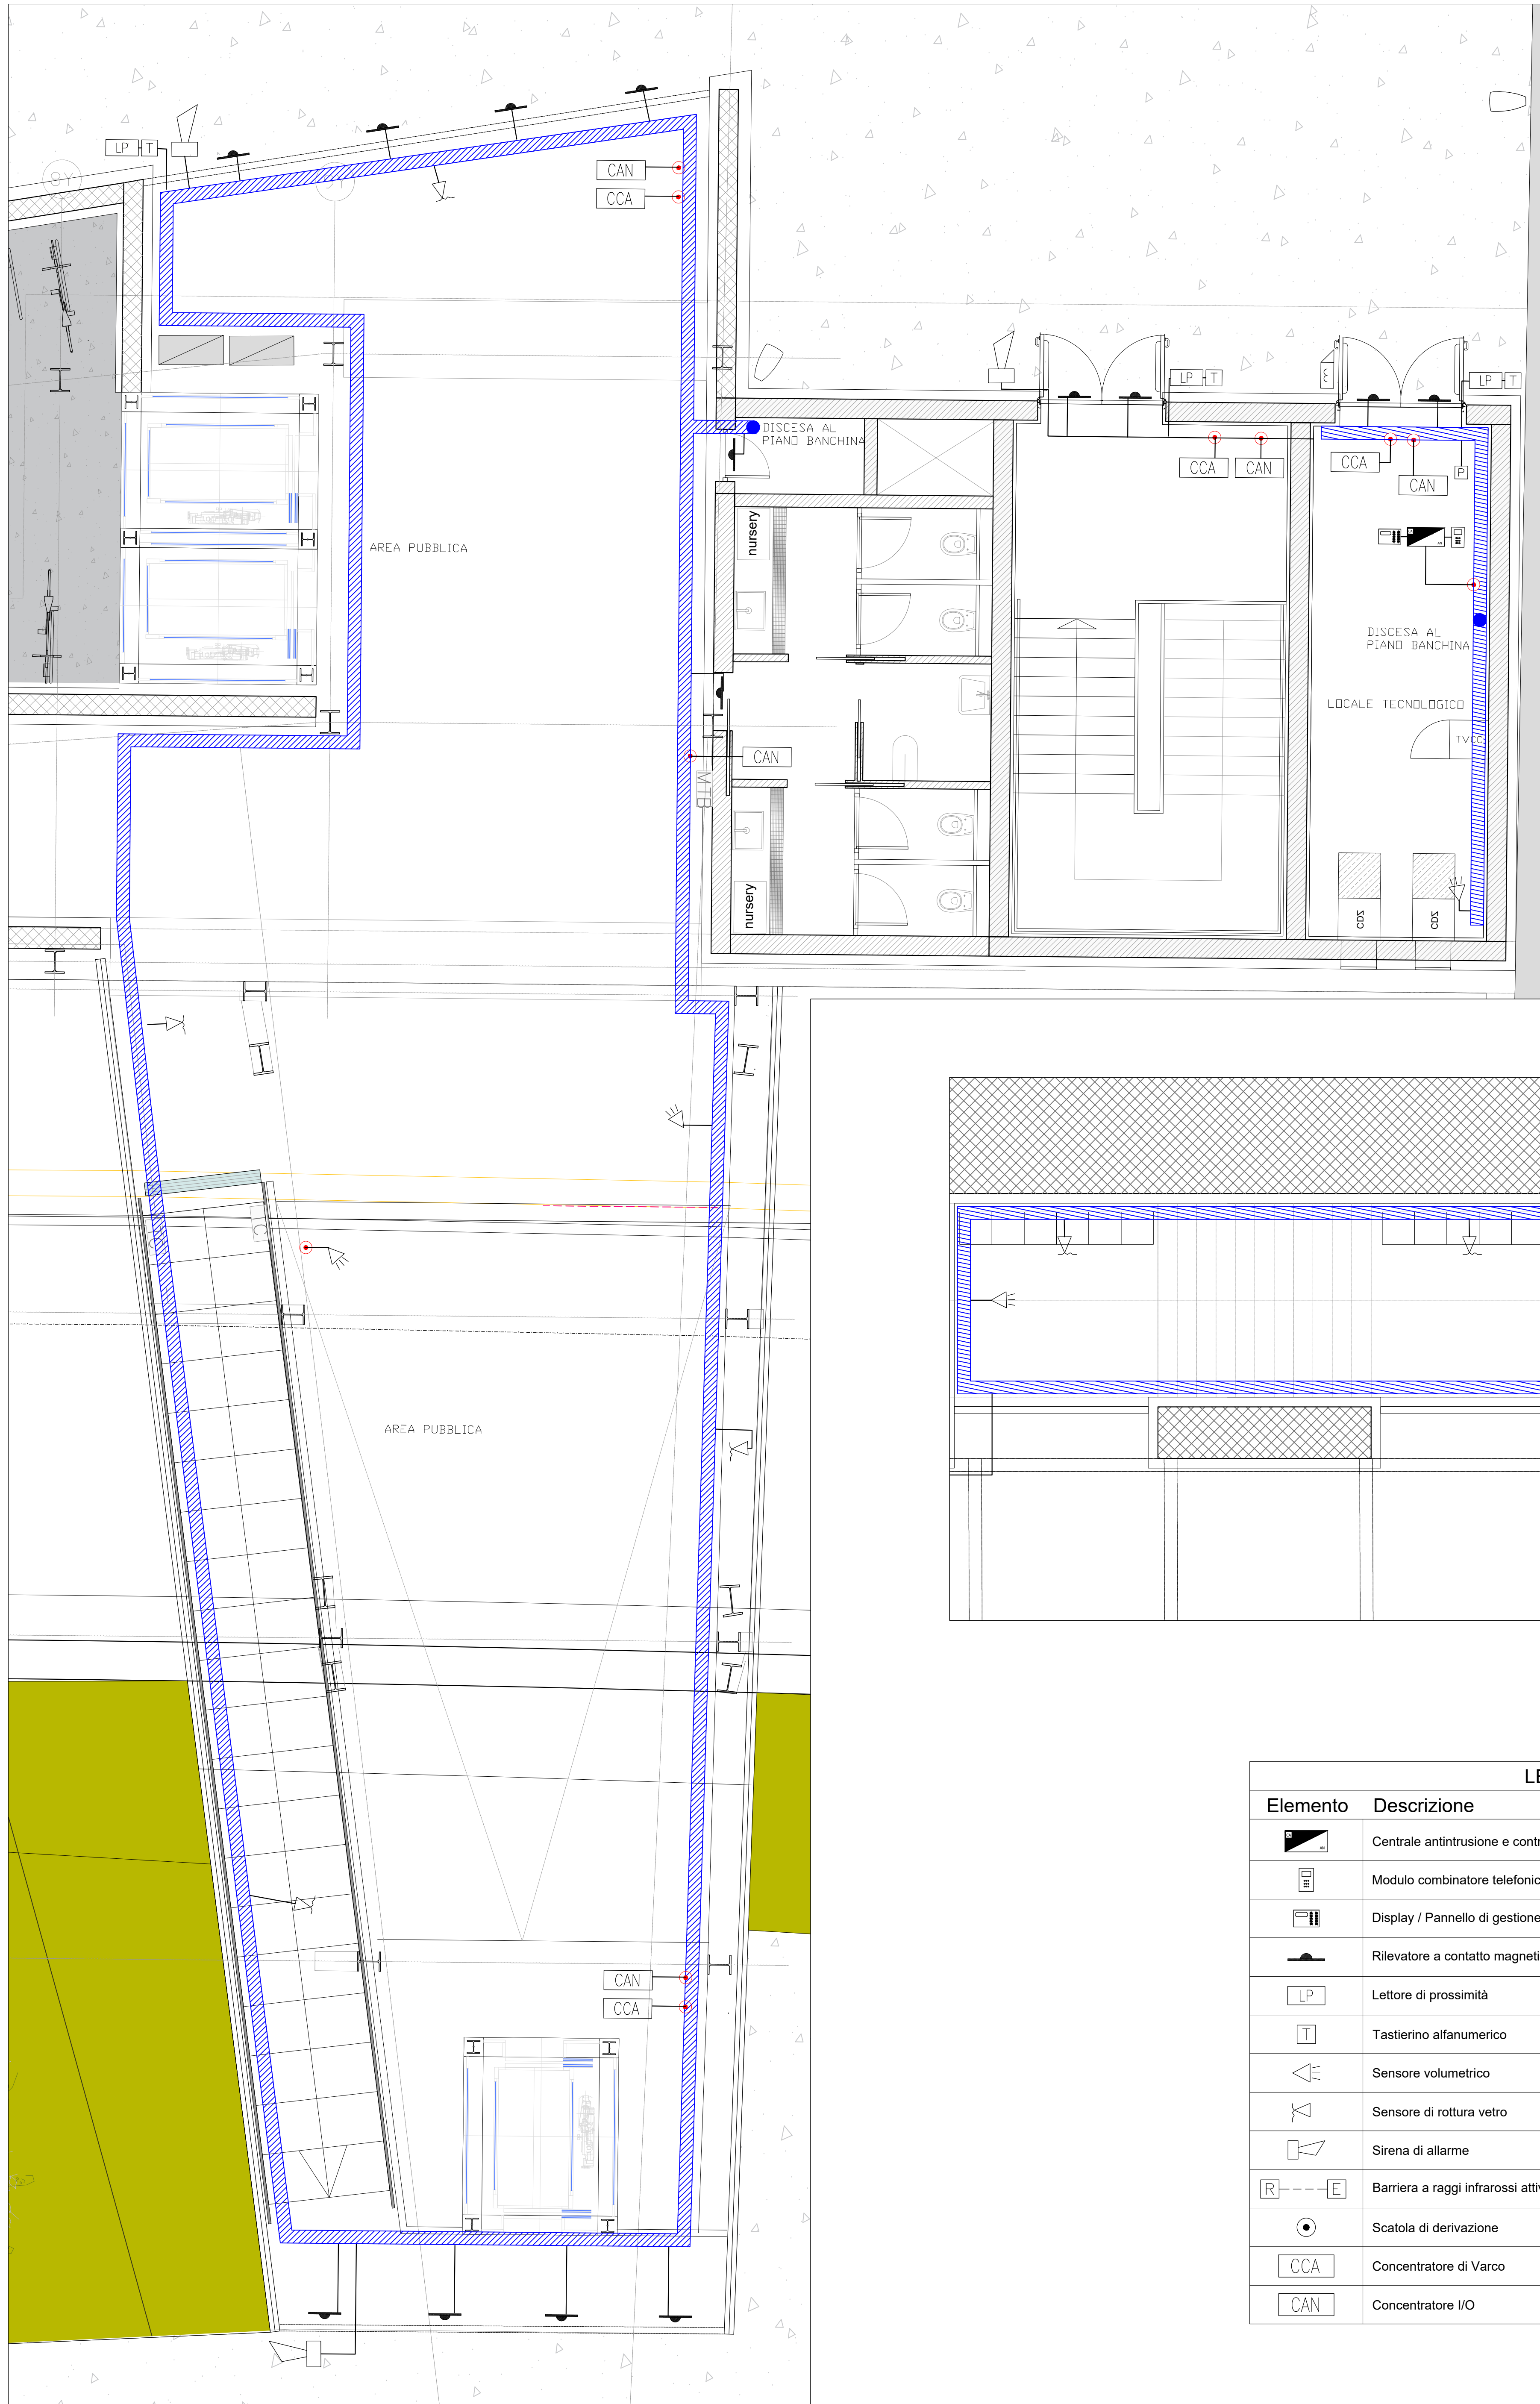

LAYOUT ANTINTRUSIONE E CONTROLLO ACCESSI LIVELLO PIAZZALE - SCALA 1:50

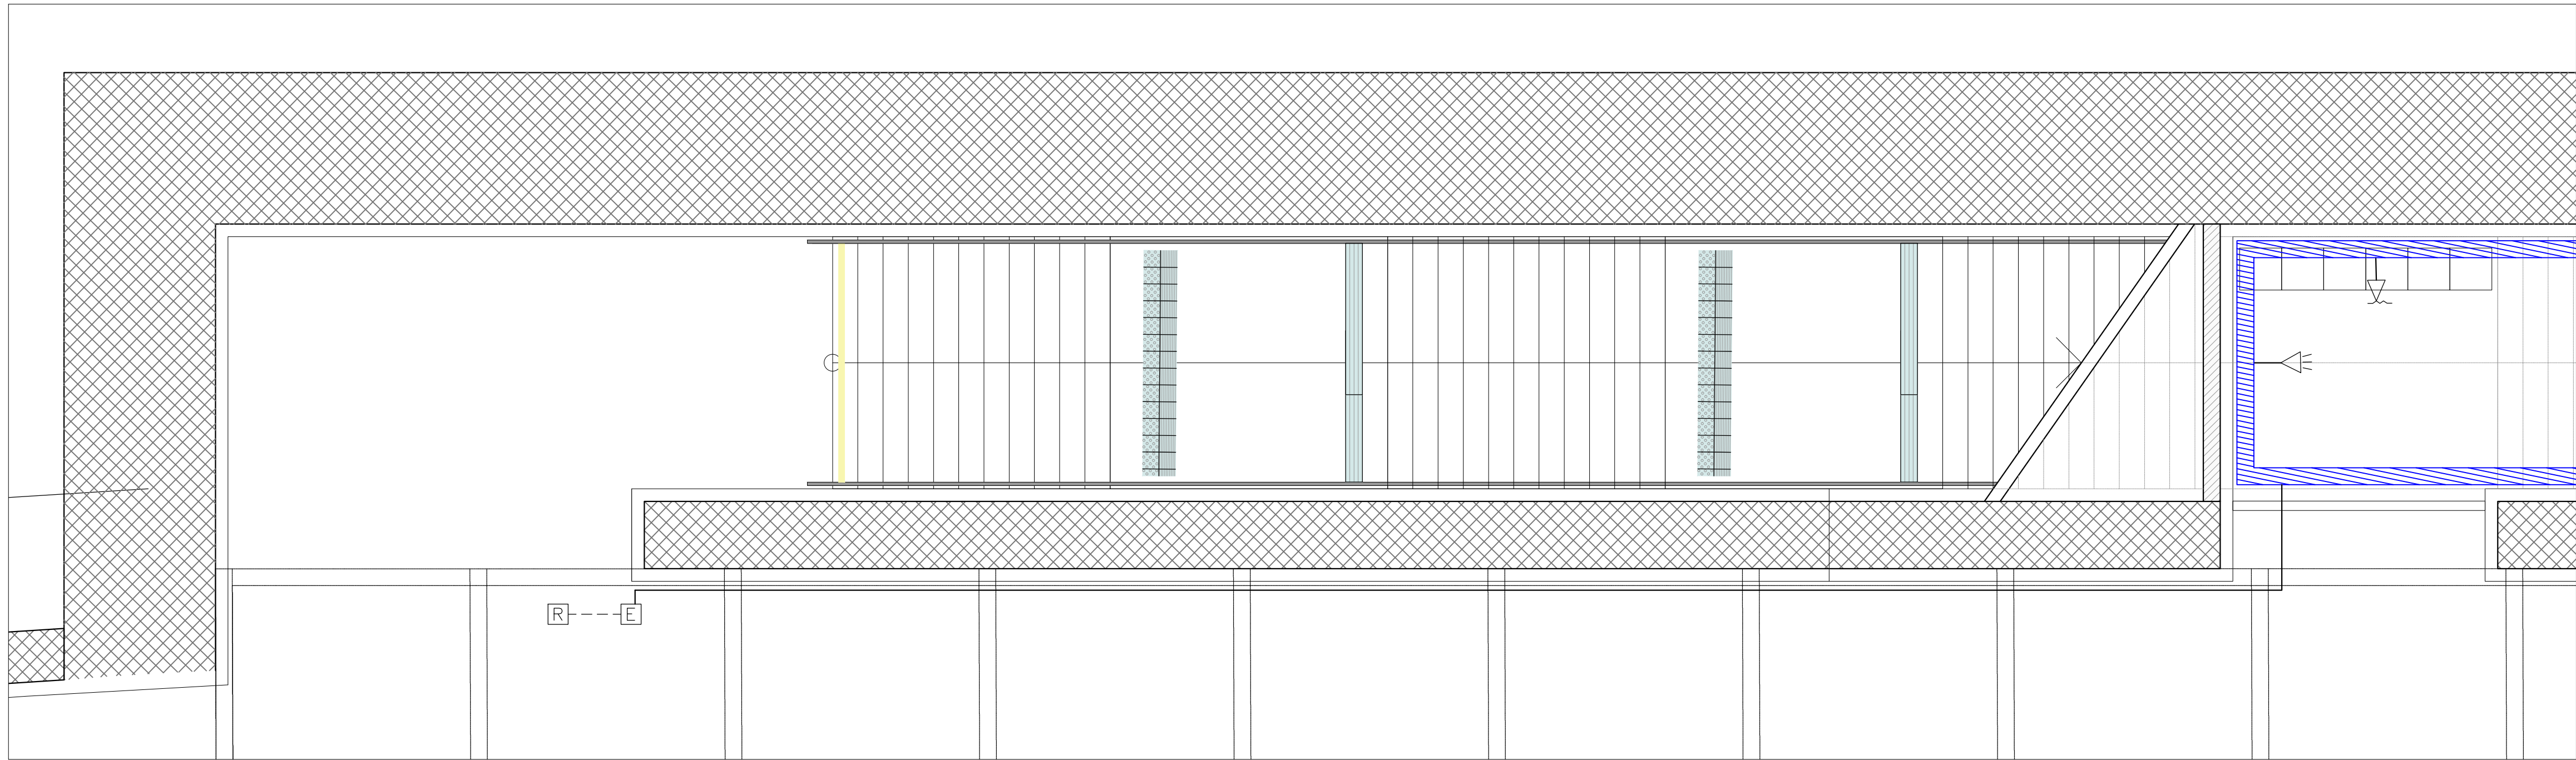

LAYOUT ANTINTRUSIONE E CONTROLLO ACCESSI LIVELLO BANCHINA - SCALA 1:50

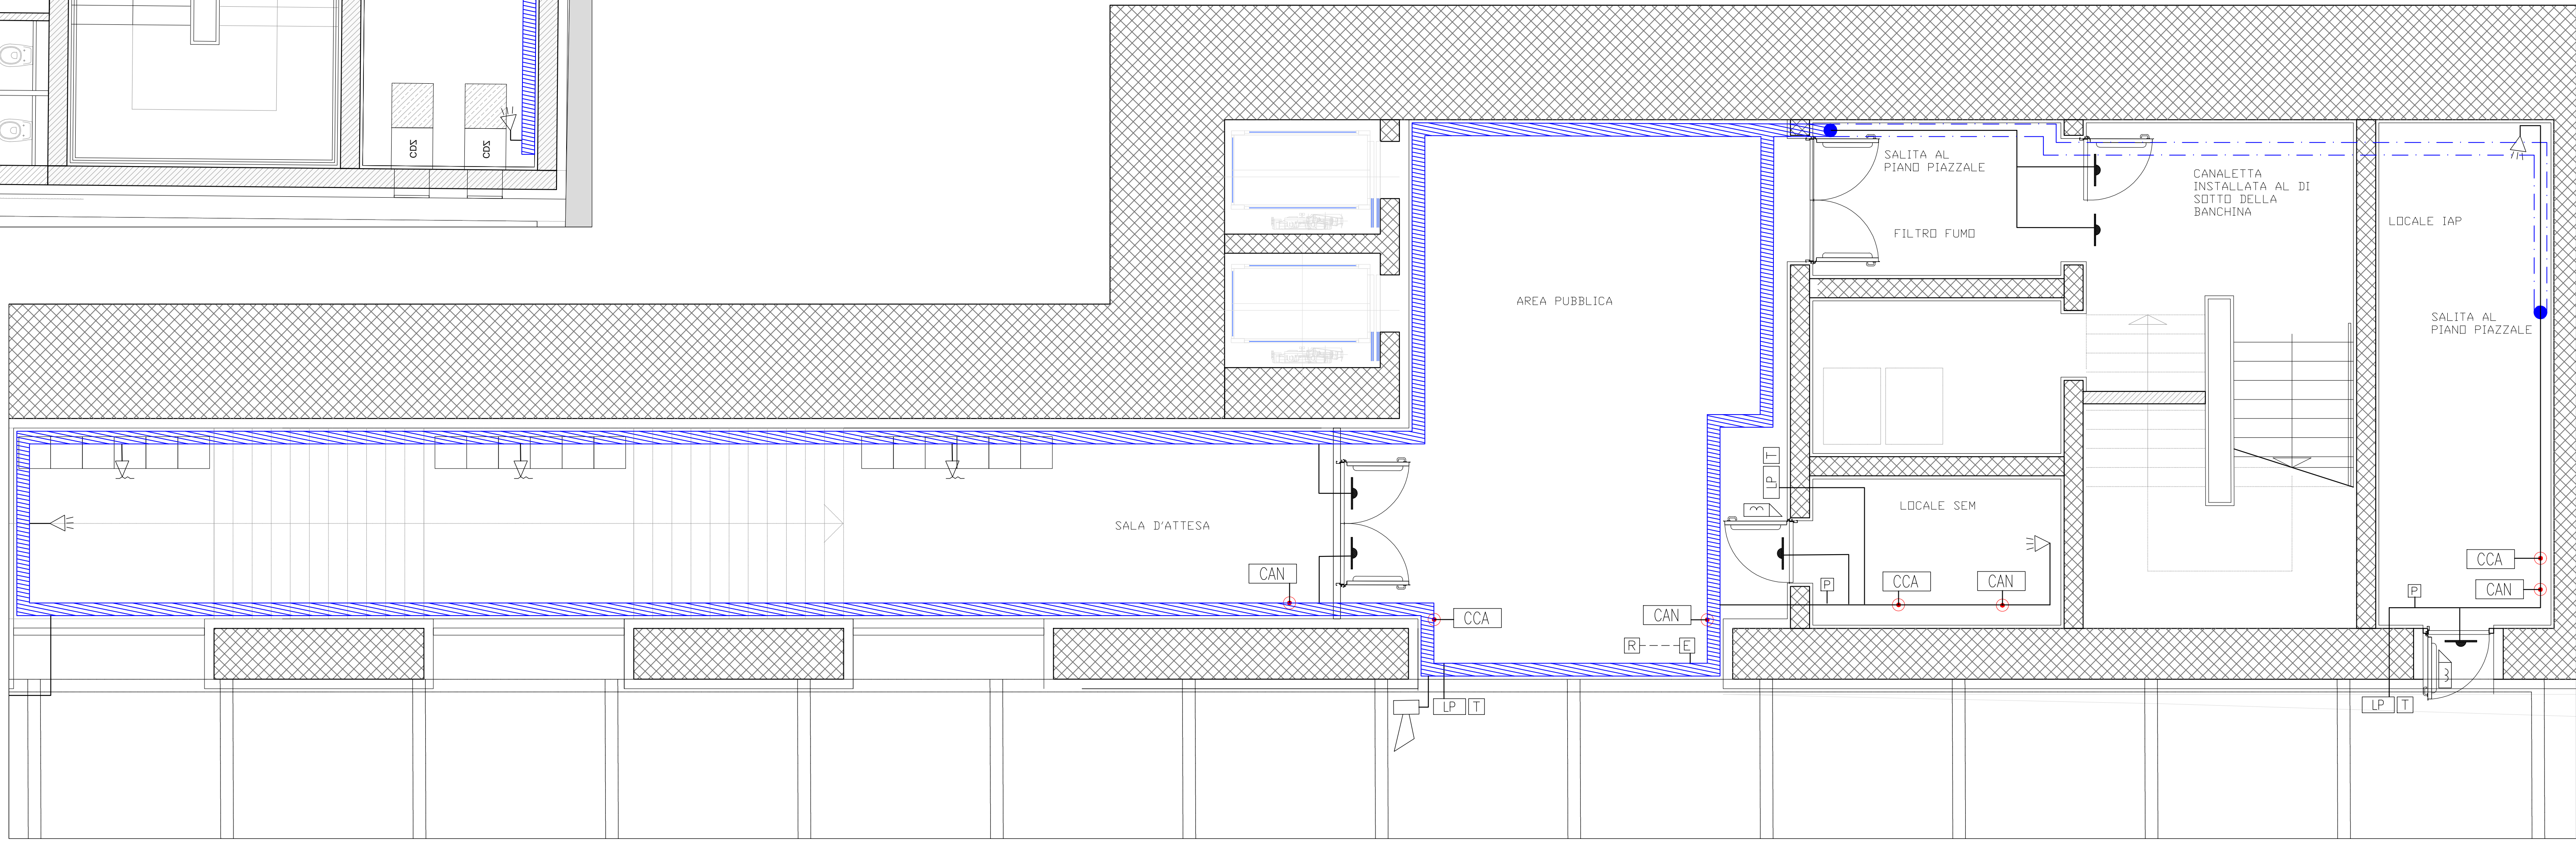

LEGENDA	
Elemento	Descrizione
	Centrale antintrusione e controllo accessi
	Modulo combinatore telefonico installato a bordo - GSM
	Display / Pannello di gestione esterno alla centrale
	Rilevatore a contatto magnetico
	Lettore di prossimità
	Tastierino alfanumerico
	Sensore volumetrico
	Sensore di rottura vetro
	Sirena di allarme
	Barriera a raggi infrarossi attivi installata su finestre, porte e lucernari
	Scatola di derivazione
	Concentratore di Varco
	Concentratore I/O

TABELLA CAVI			
Elemento	Designazione	Formazione	Tipologia
	FM10HM1	2x0,75+4x0,22 mm2	LSZH-TW/Sch
	FM10HM1	2x0,50+4x0,22 mm2	LSZH-TW/Sch
	Canaletta portacavi, in acciaio zincato a caldo, 100 x 50 mm, in comune con tutti gli impianti security a correnti deboli.		

NOTE	
1. Le linee principali saranno posate, ove possibile, all'interno della canaletta portacavi comune a tutti gli impianti security a correnti deboli;	
2. In corrispondenza di tutti i punti in cui le condutture attraversano pareti o solai di locali compartimentati al fuoco, saranno installati setti tagliafuoco di tipo certificato atti a ripristinare la resistenza prescritta per il compartimento;	
3. L'impianto si interfaccia con l'impianto TVCC mediante il sistema di supervisione e tramite contatti I/O previsti nelle telecamere;	
4. Per distribuzioni molto estese si prevederà l'alimentazione in BT direttamente del concentratore, provvisto di alimentatore a 12Vcc integrato.	

COMMITTENTE:


RETE FERROVIARIA ITALIANA
GRUPPO FERROVIE DELLO STATO ITALIANE

PROGETTAZIONE:


GRUPPO FERROVIE DELLO STATO ITALIANE

CUP: J34G18000150001

U.O. IMPIANTI INDUSTRIALI E TECNOLOGICI

PROGETTO DEFINITIVO

LIVELLO VERONA - BRENNERO E LIVELLO FORTEZZA - SAN CANDIDO
NUOVO COLLEGAMENTO FERROVIARIO "VARIANTE DI RIGA"

VARIANTE VAL DI RIGA

STAZIONE DI NAZ-SCIAVES




IMPIANTO ANTINTRUSIONE E CONTROLLO ACCESSI

LAYOUT IMPIANTISTICO

SCALA:
1:50

COMMESSA LOTTO FASE ENTE TIPO DOC. OPERA/DISCIPLINA PROG. REV.

IB0H 00 D 17 PB AN0303 001 A

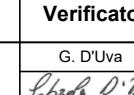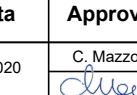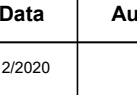Rev.	Descrizione	Redatto	Data	Verificato	Data	Approvato	Data	Autorizzato Data
A	Emissione Definitiva		12/2020		12/2020		12/2020	

File: IB0H00D17PBAN0303001A.DWG