




PROSPETTO LONGITUDINALE VIADOTTO  
Scala 1:100

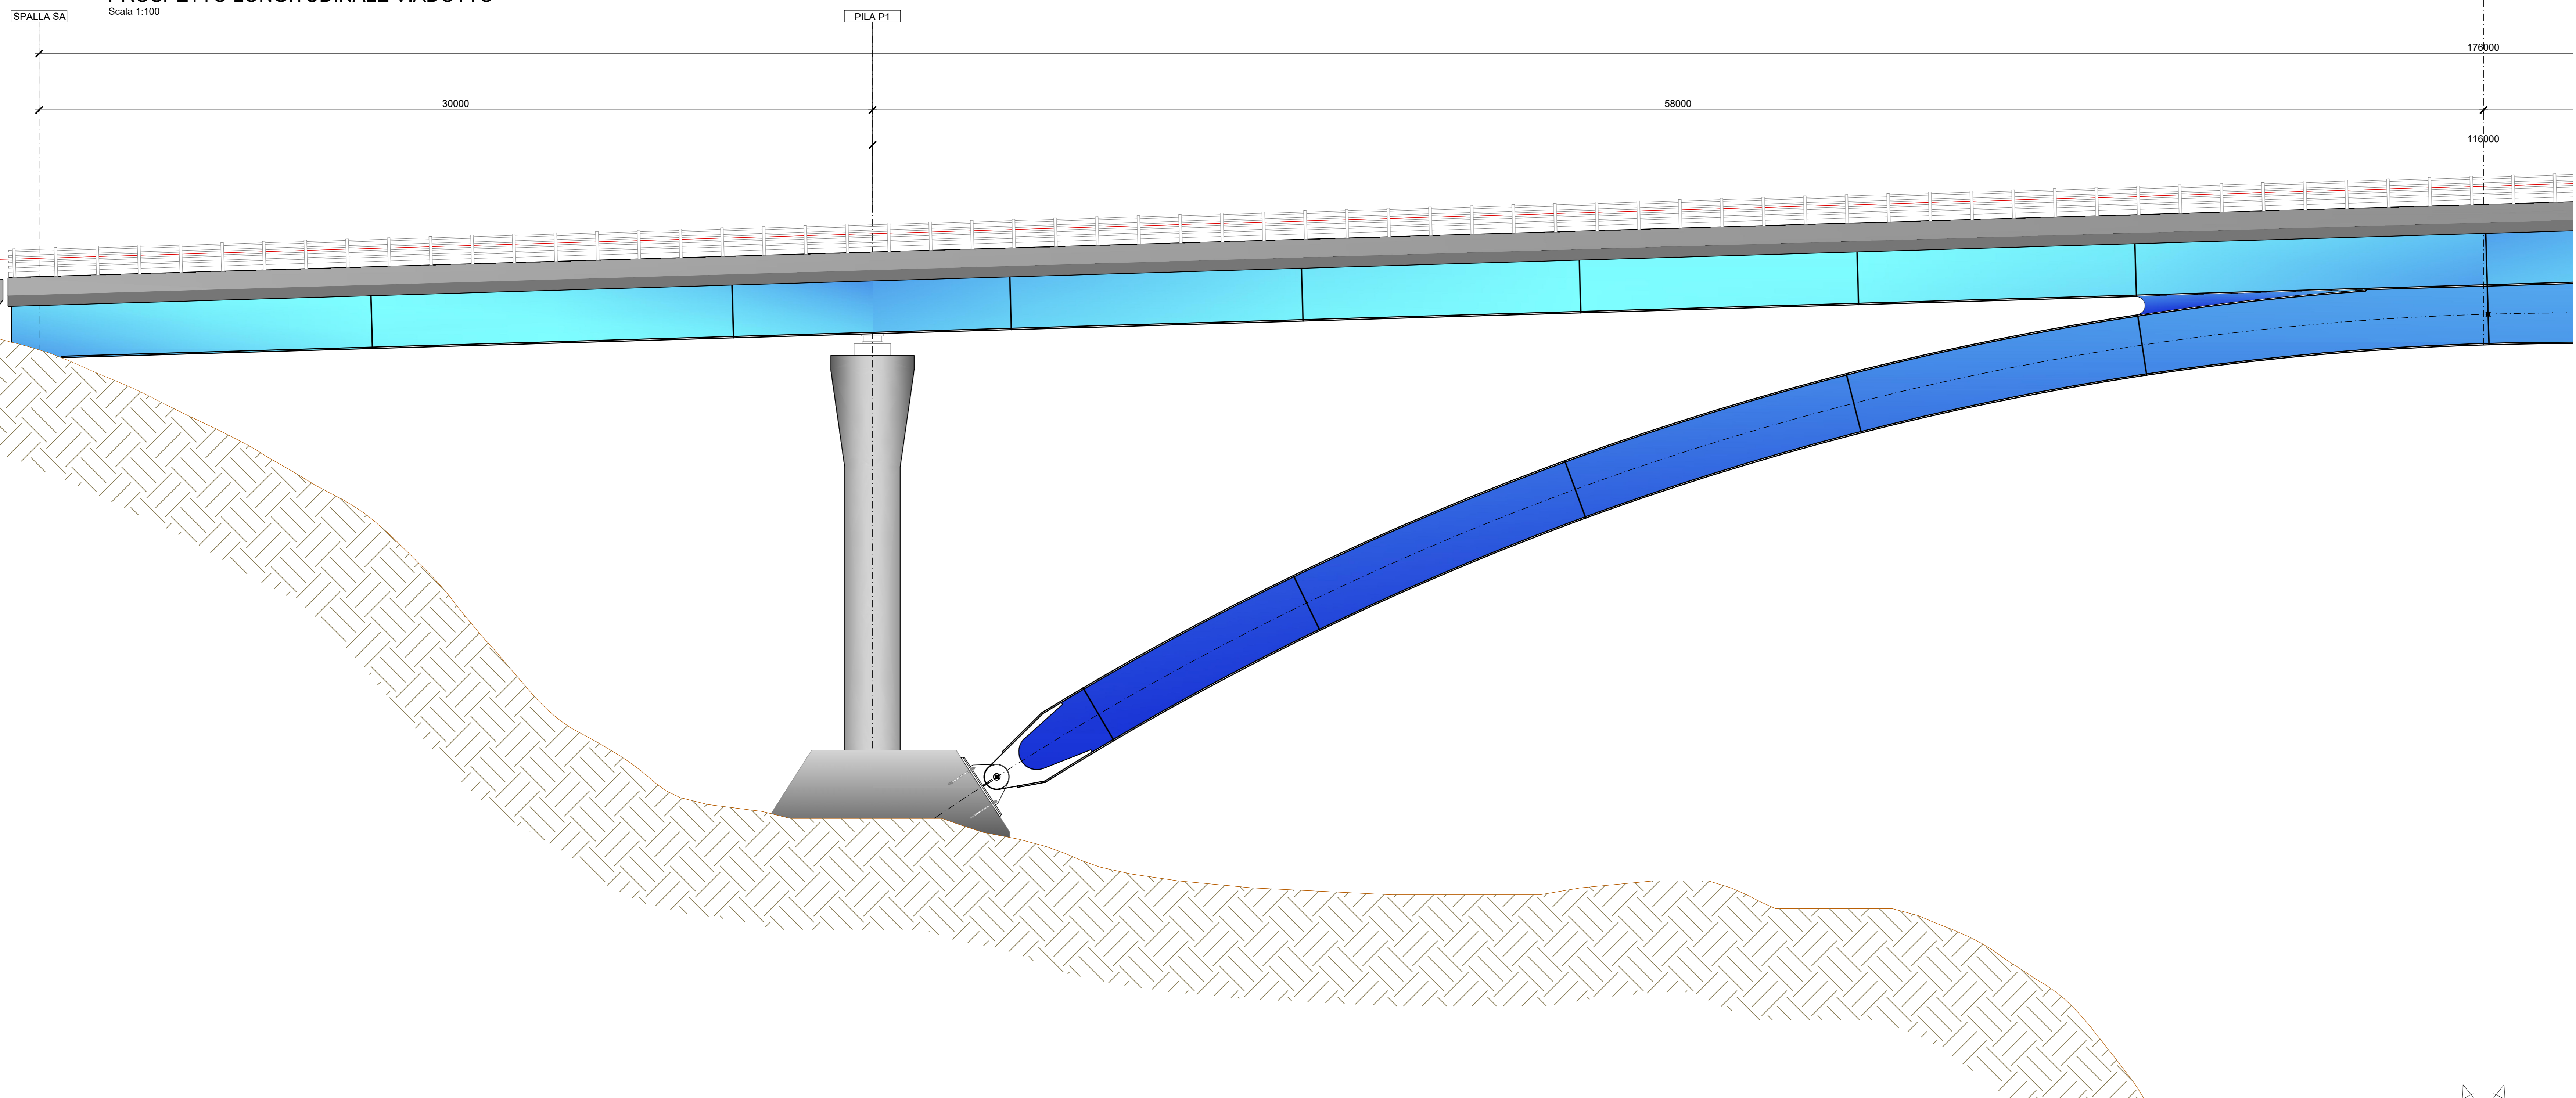


PIANTA SUPERIORE VIADOTTO  
Scala 1:100

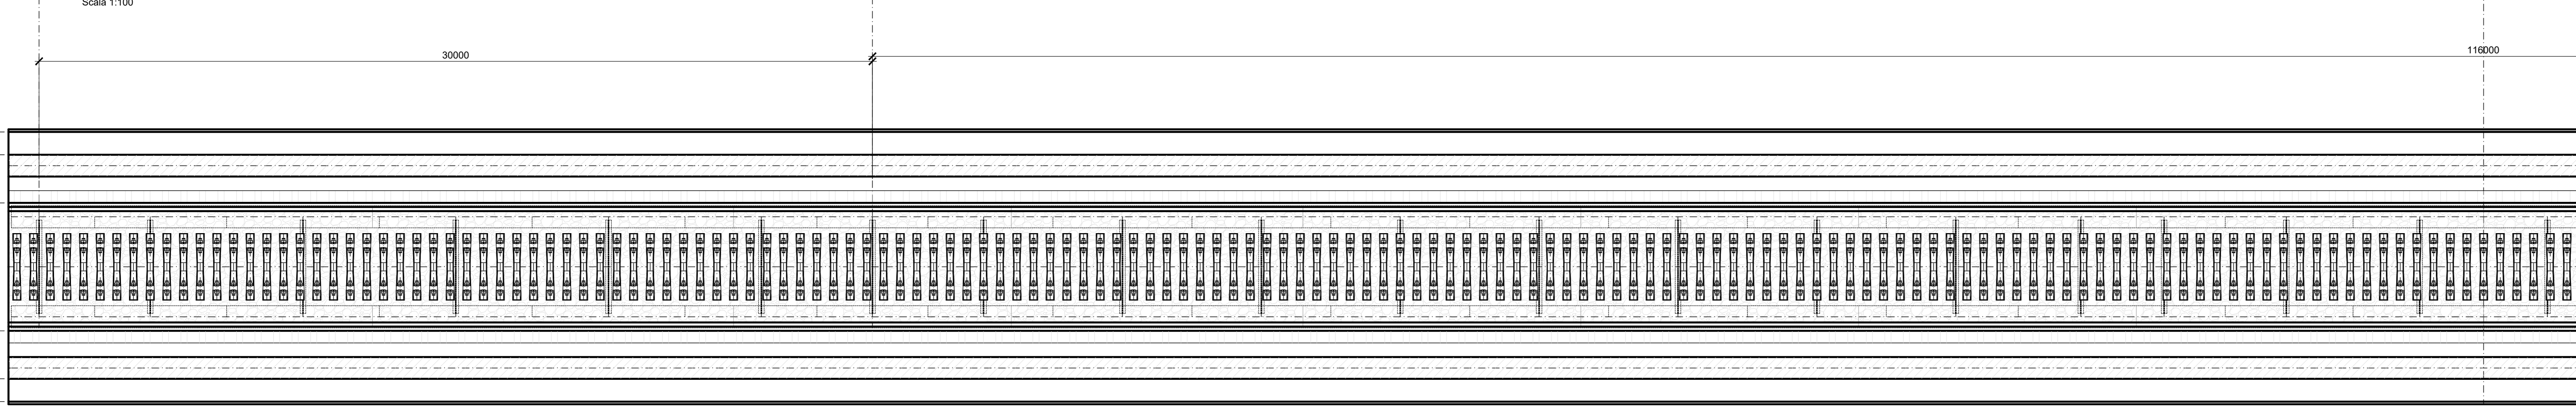

SEZIONE SU APPOGGI  
Scala 1:30

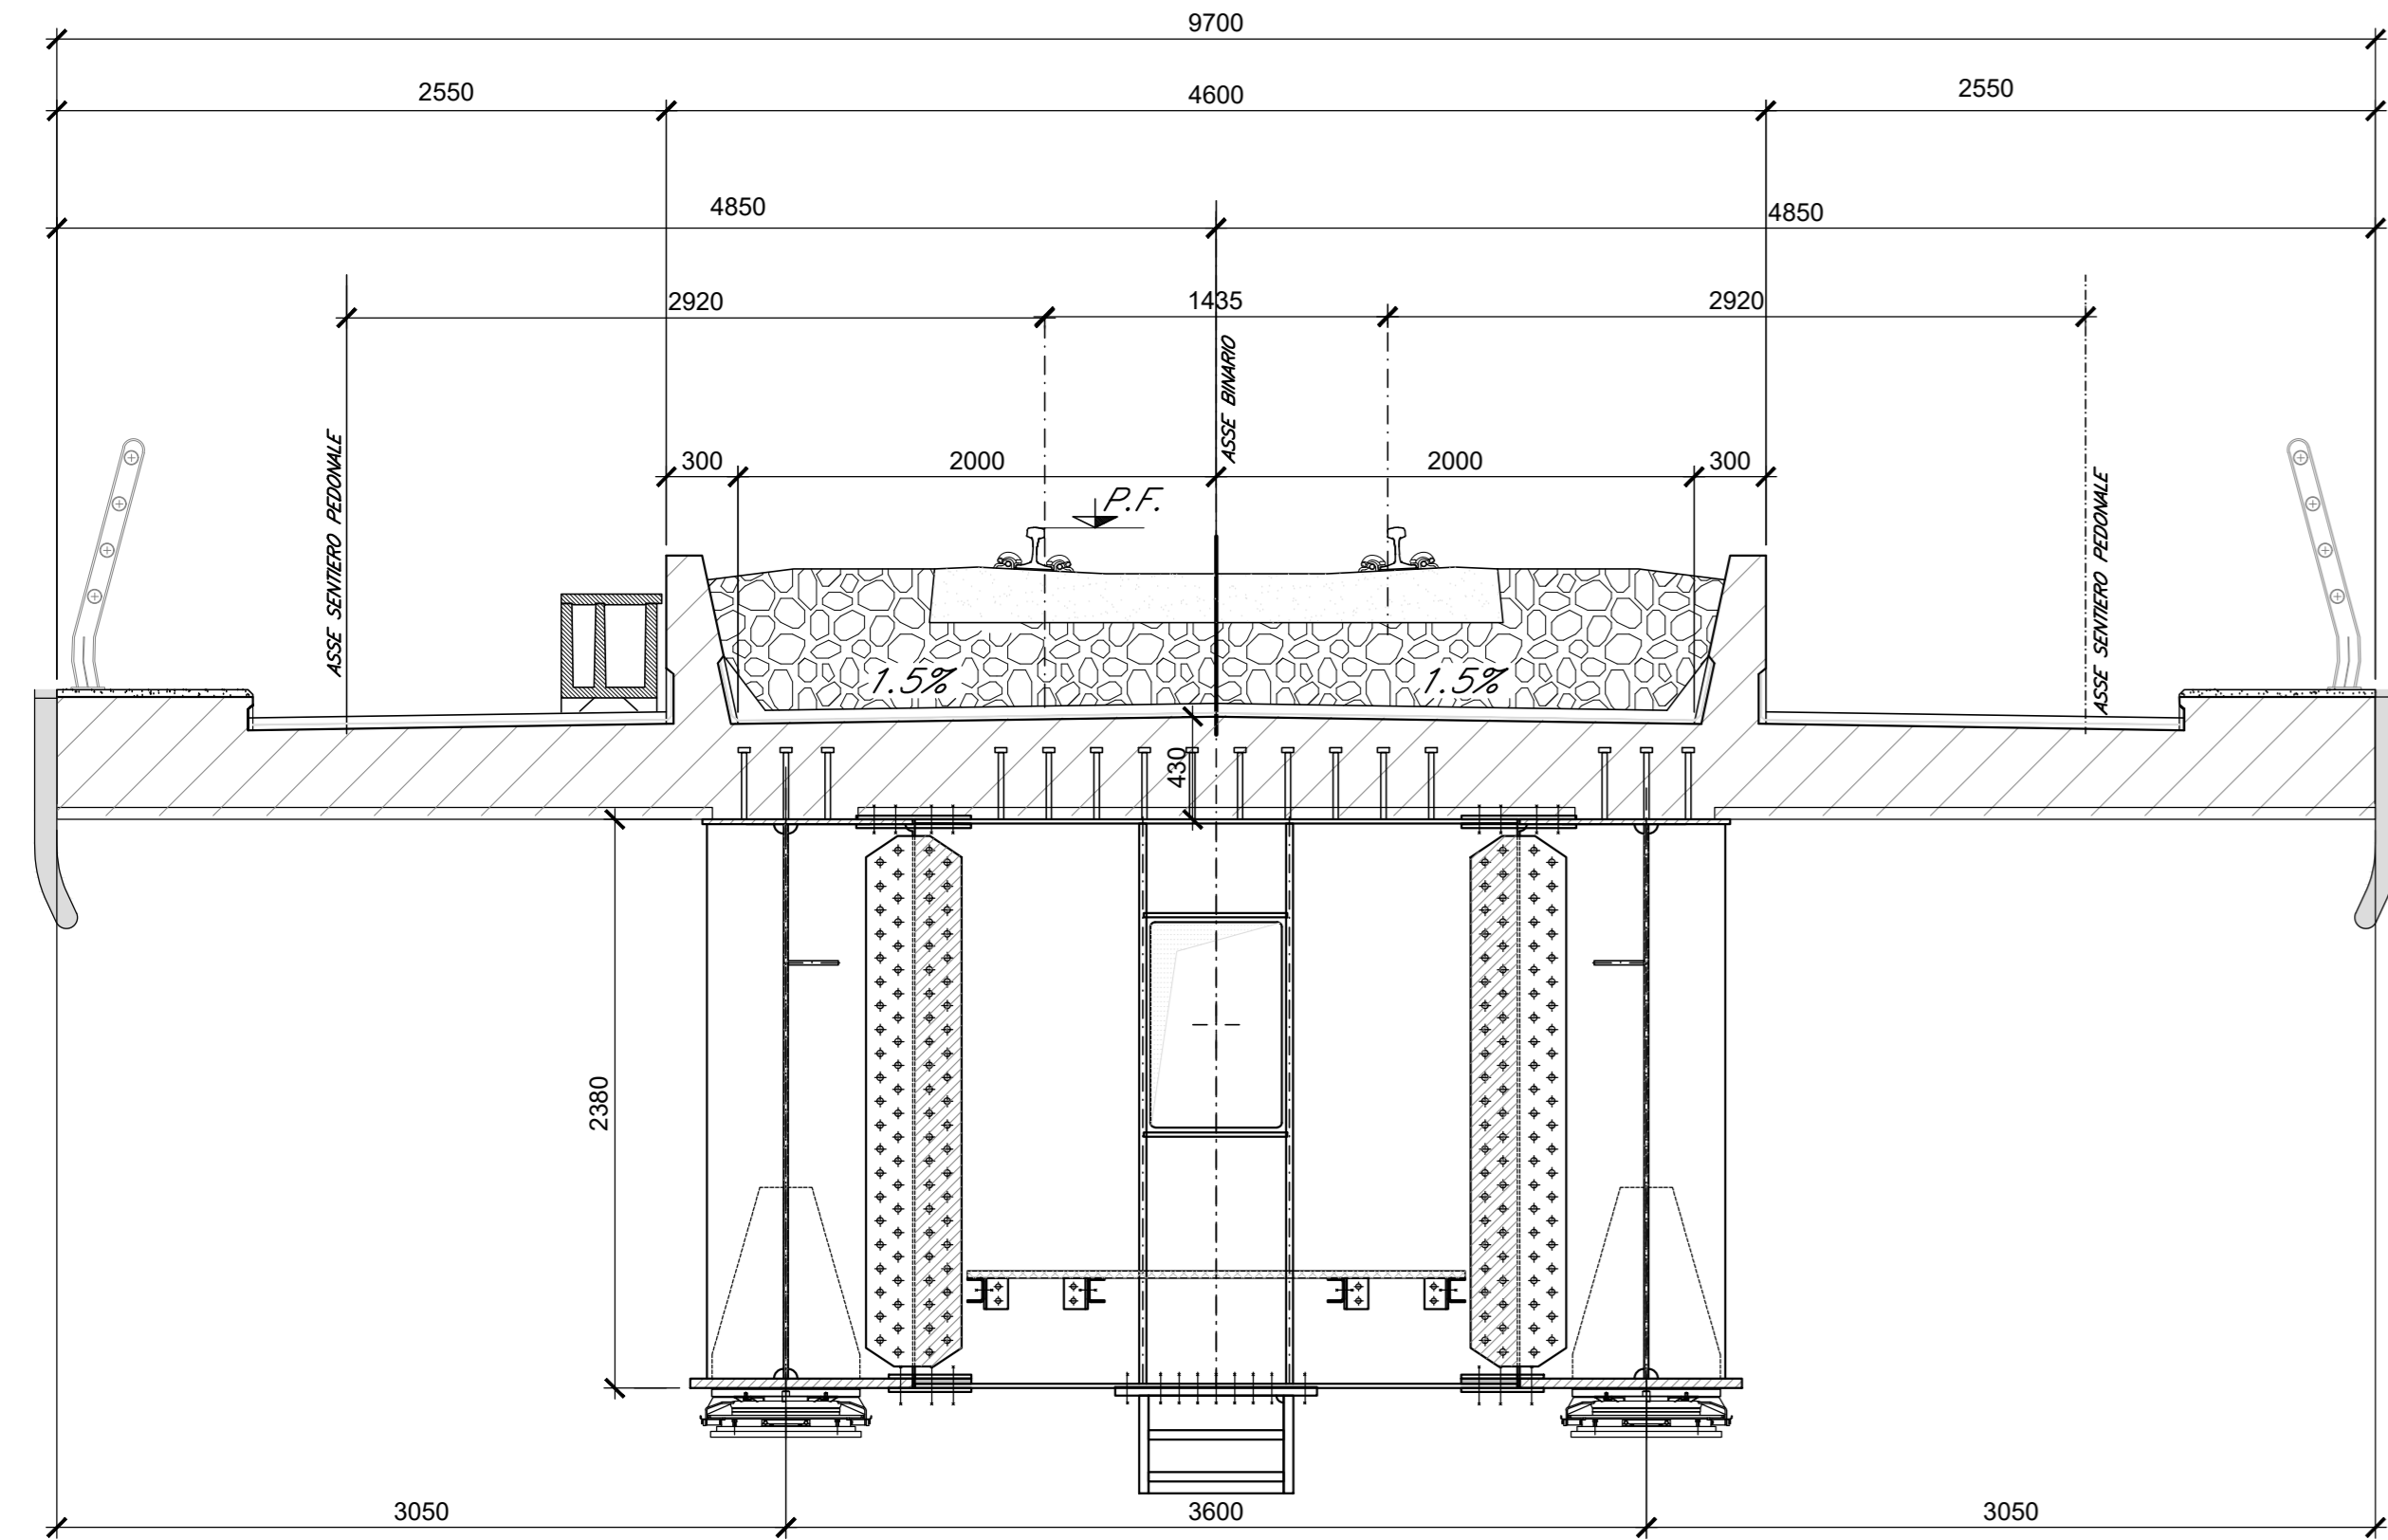

SEZIONE TIPICA  
Scala 1:30

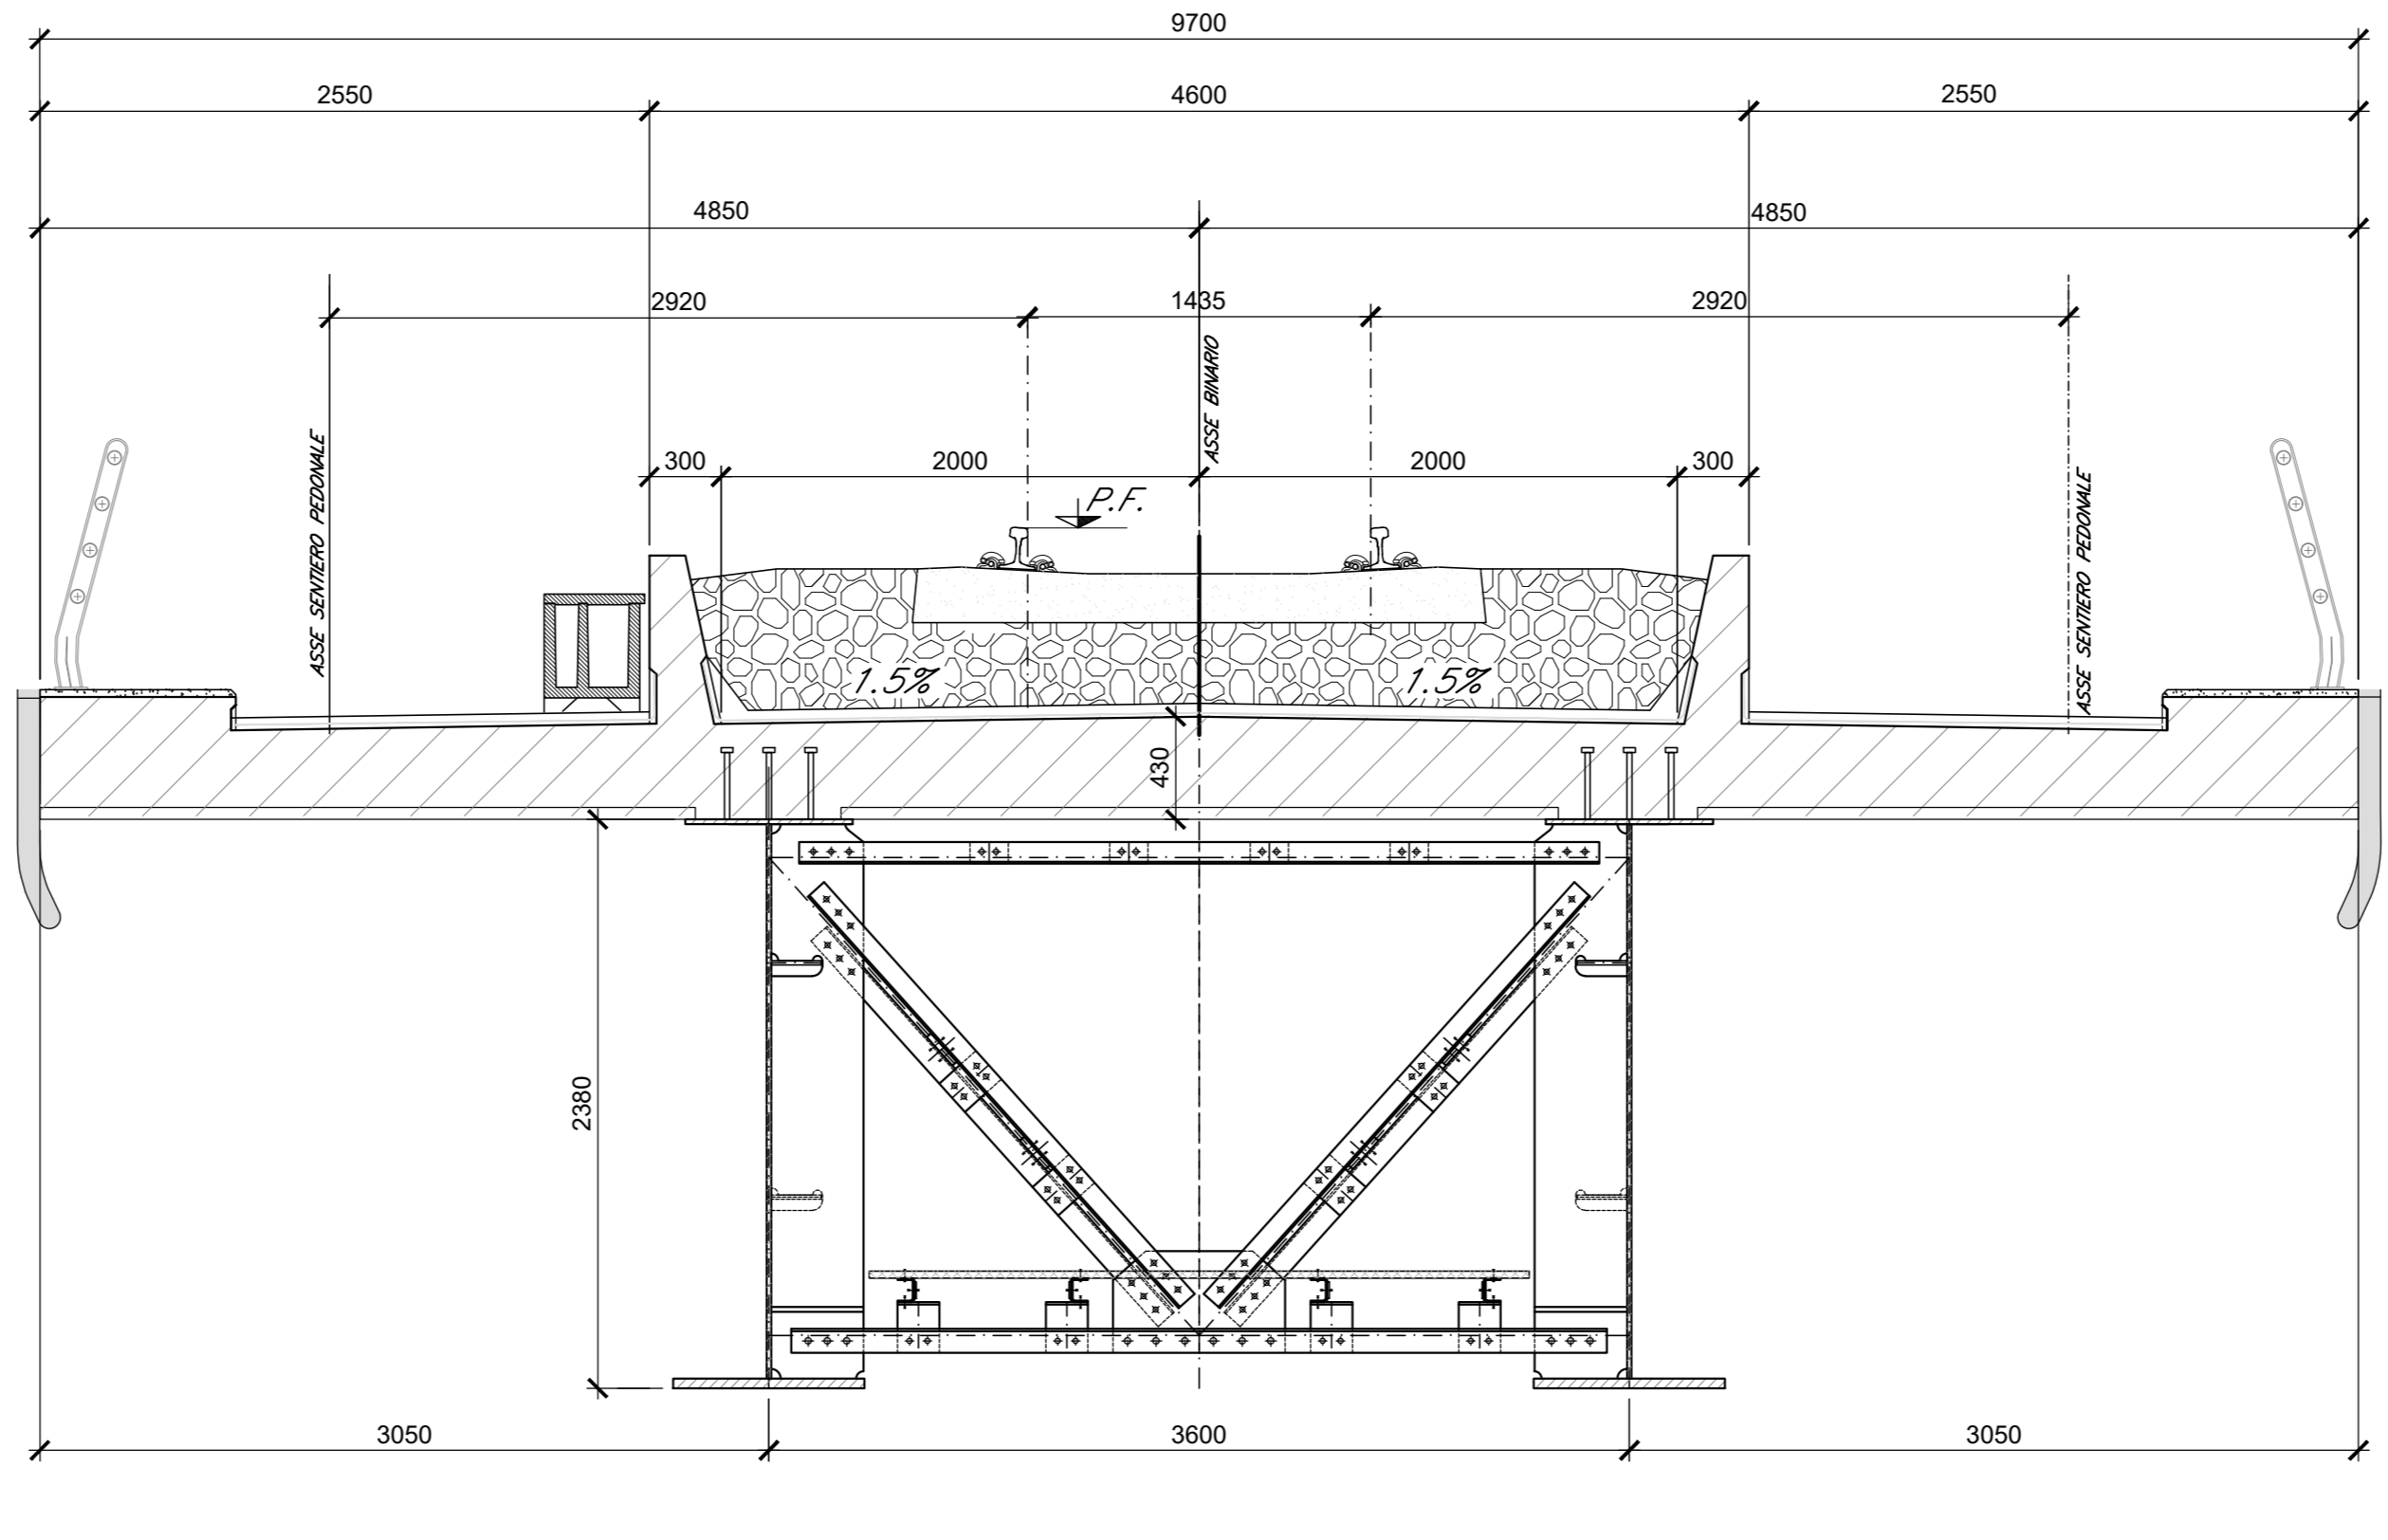

COMMITTENTE:  
**RFI**  
RETE FERROVIARIA ITALIANA  
GRUPPO FERROVIE DELLO STATO ITALIANE

PROGETTAZIONE:  
**ITALFERR**  
GRUPPO FERROVIE DELLO STATO ITALIANE

U.O. OPERE CIVILI E GESTIONE DELLE VARIANTI  
PROGETTO DEFINITIVO  
LINEA VERONA - BRENNERO E LINEA FORTEZZA - SAN CANDIDO  
NUOVO COLLEGAMENTO FERROVIARIO "VARIANTE DI RIGA"  
VARIANTE VAL DI RIGA  
PONTE SULL'ISARCO  
ELABORATI GENERALI  
PIANTA, PROSPETTO E SEZIONI TRASVERSALI 1d12

SCALA:  
1:100/1:30

Rev.	Descrizione	Redatto	Data	Verificato	Data	Approvato	Data	Aut.
A	Emissione	SETCO	09/09/2020	F. Bonfatti	09/09/2020	C. Mezzanich	09/09/2020	

File: I:\B0H000096ZV10\109001A.DWG