




PROSPETTO LONGITUDINALE VIADOTTO  
Scala 1:100

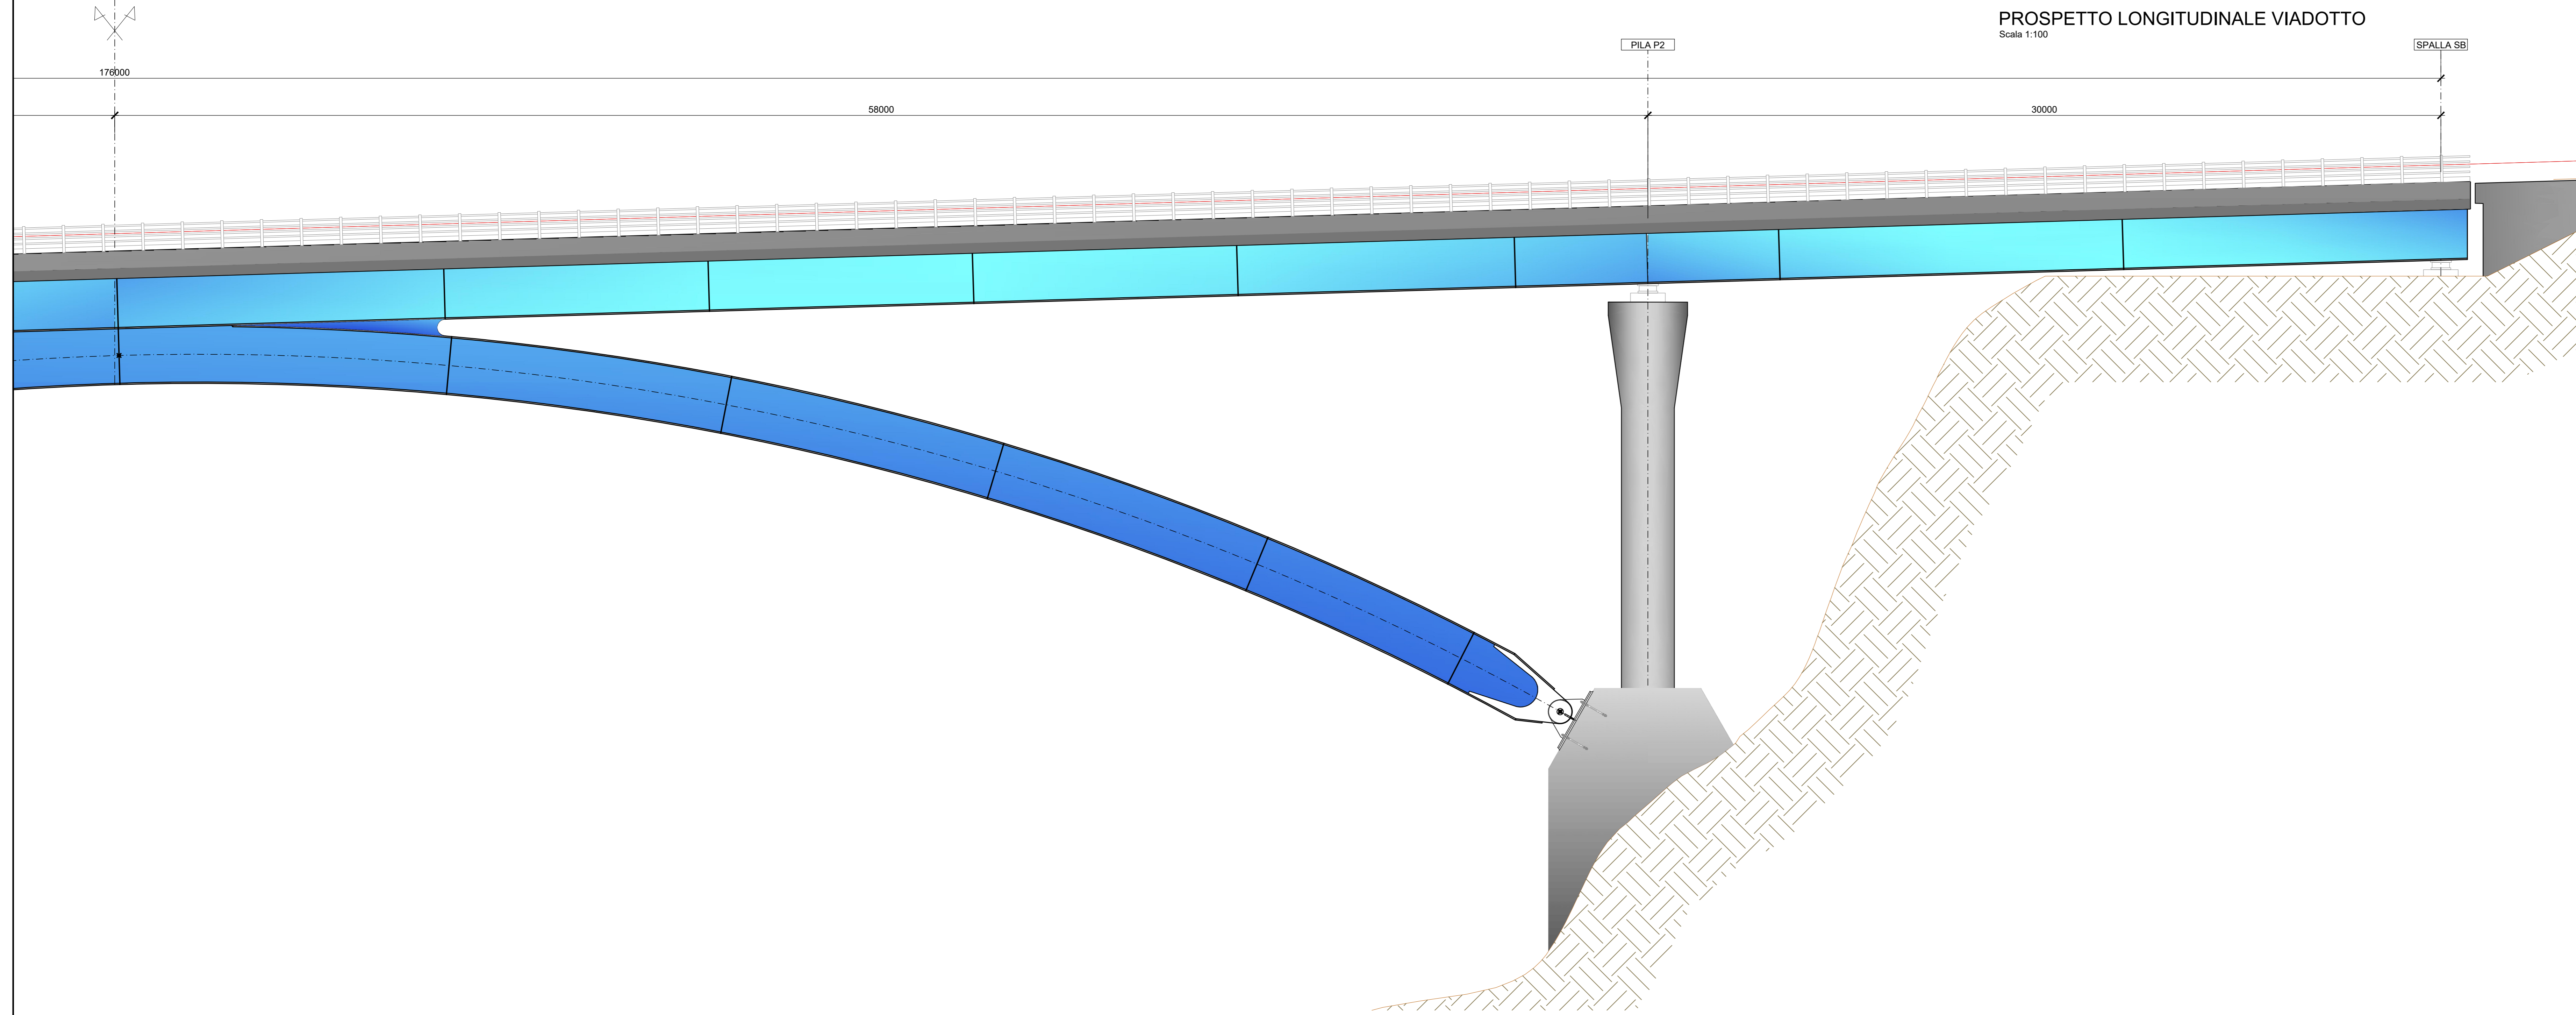


PIANTA SUPERIORE VIADOTTO  
Scala 1:100

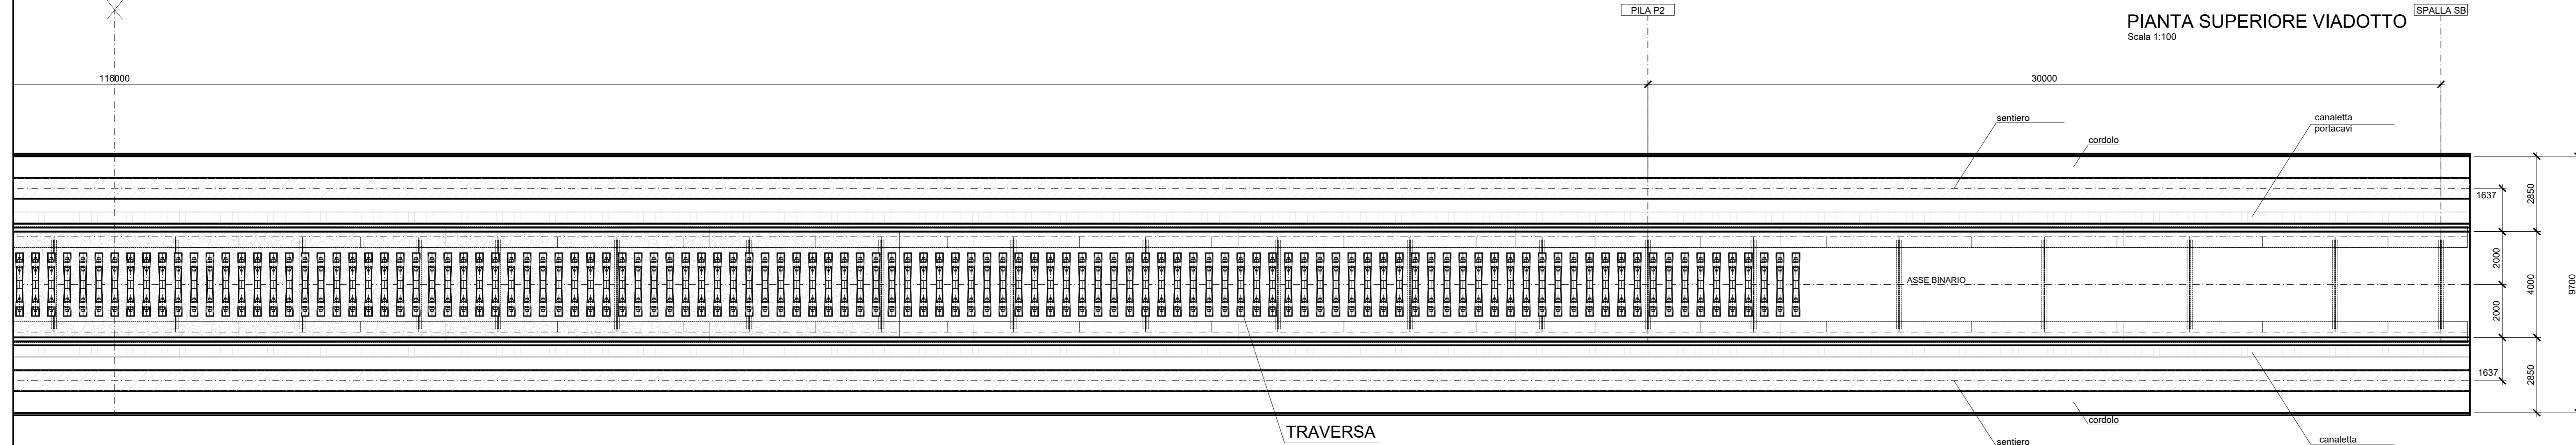

SEZIONE SU APPOGGI  
Scala 1:30

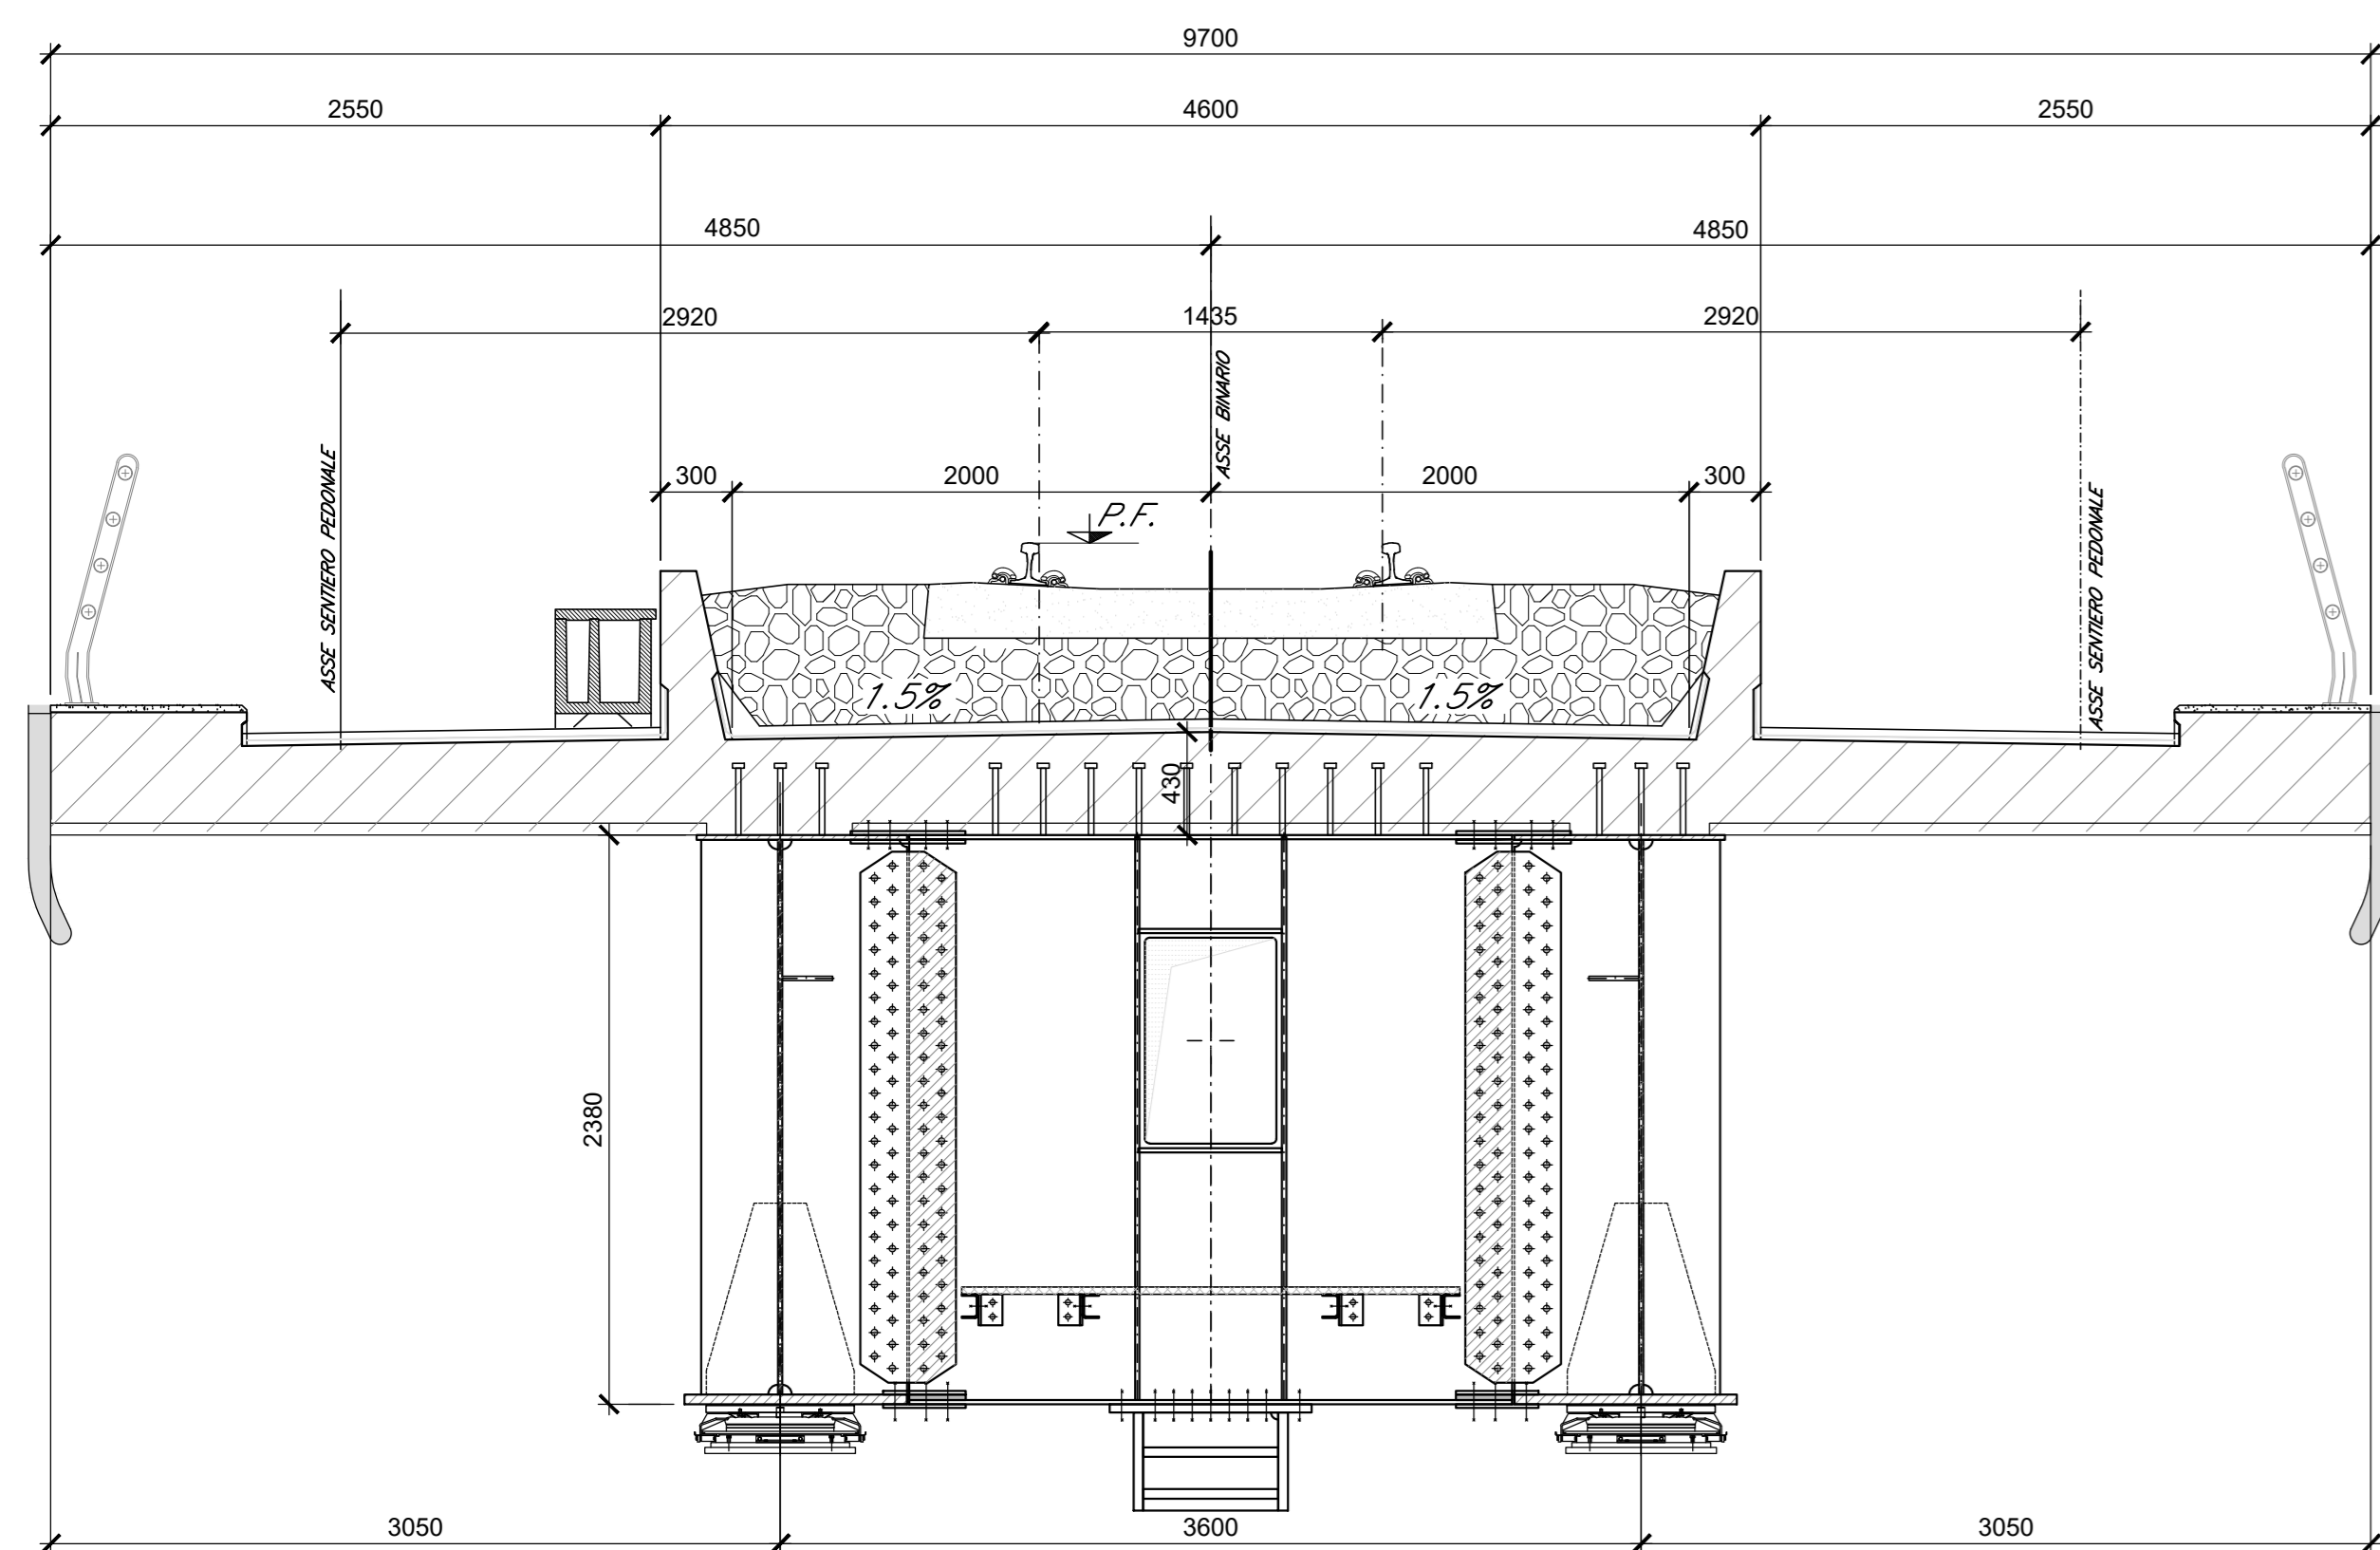

SEZIONE TIPICA  
Scala 1:30

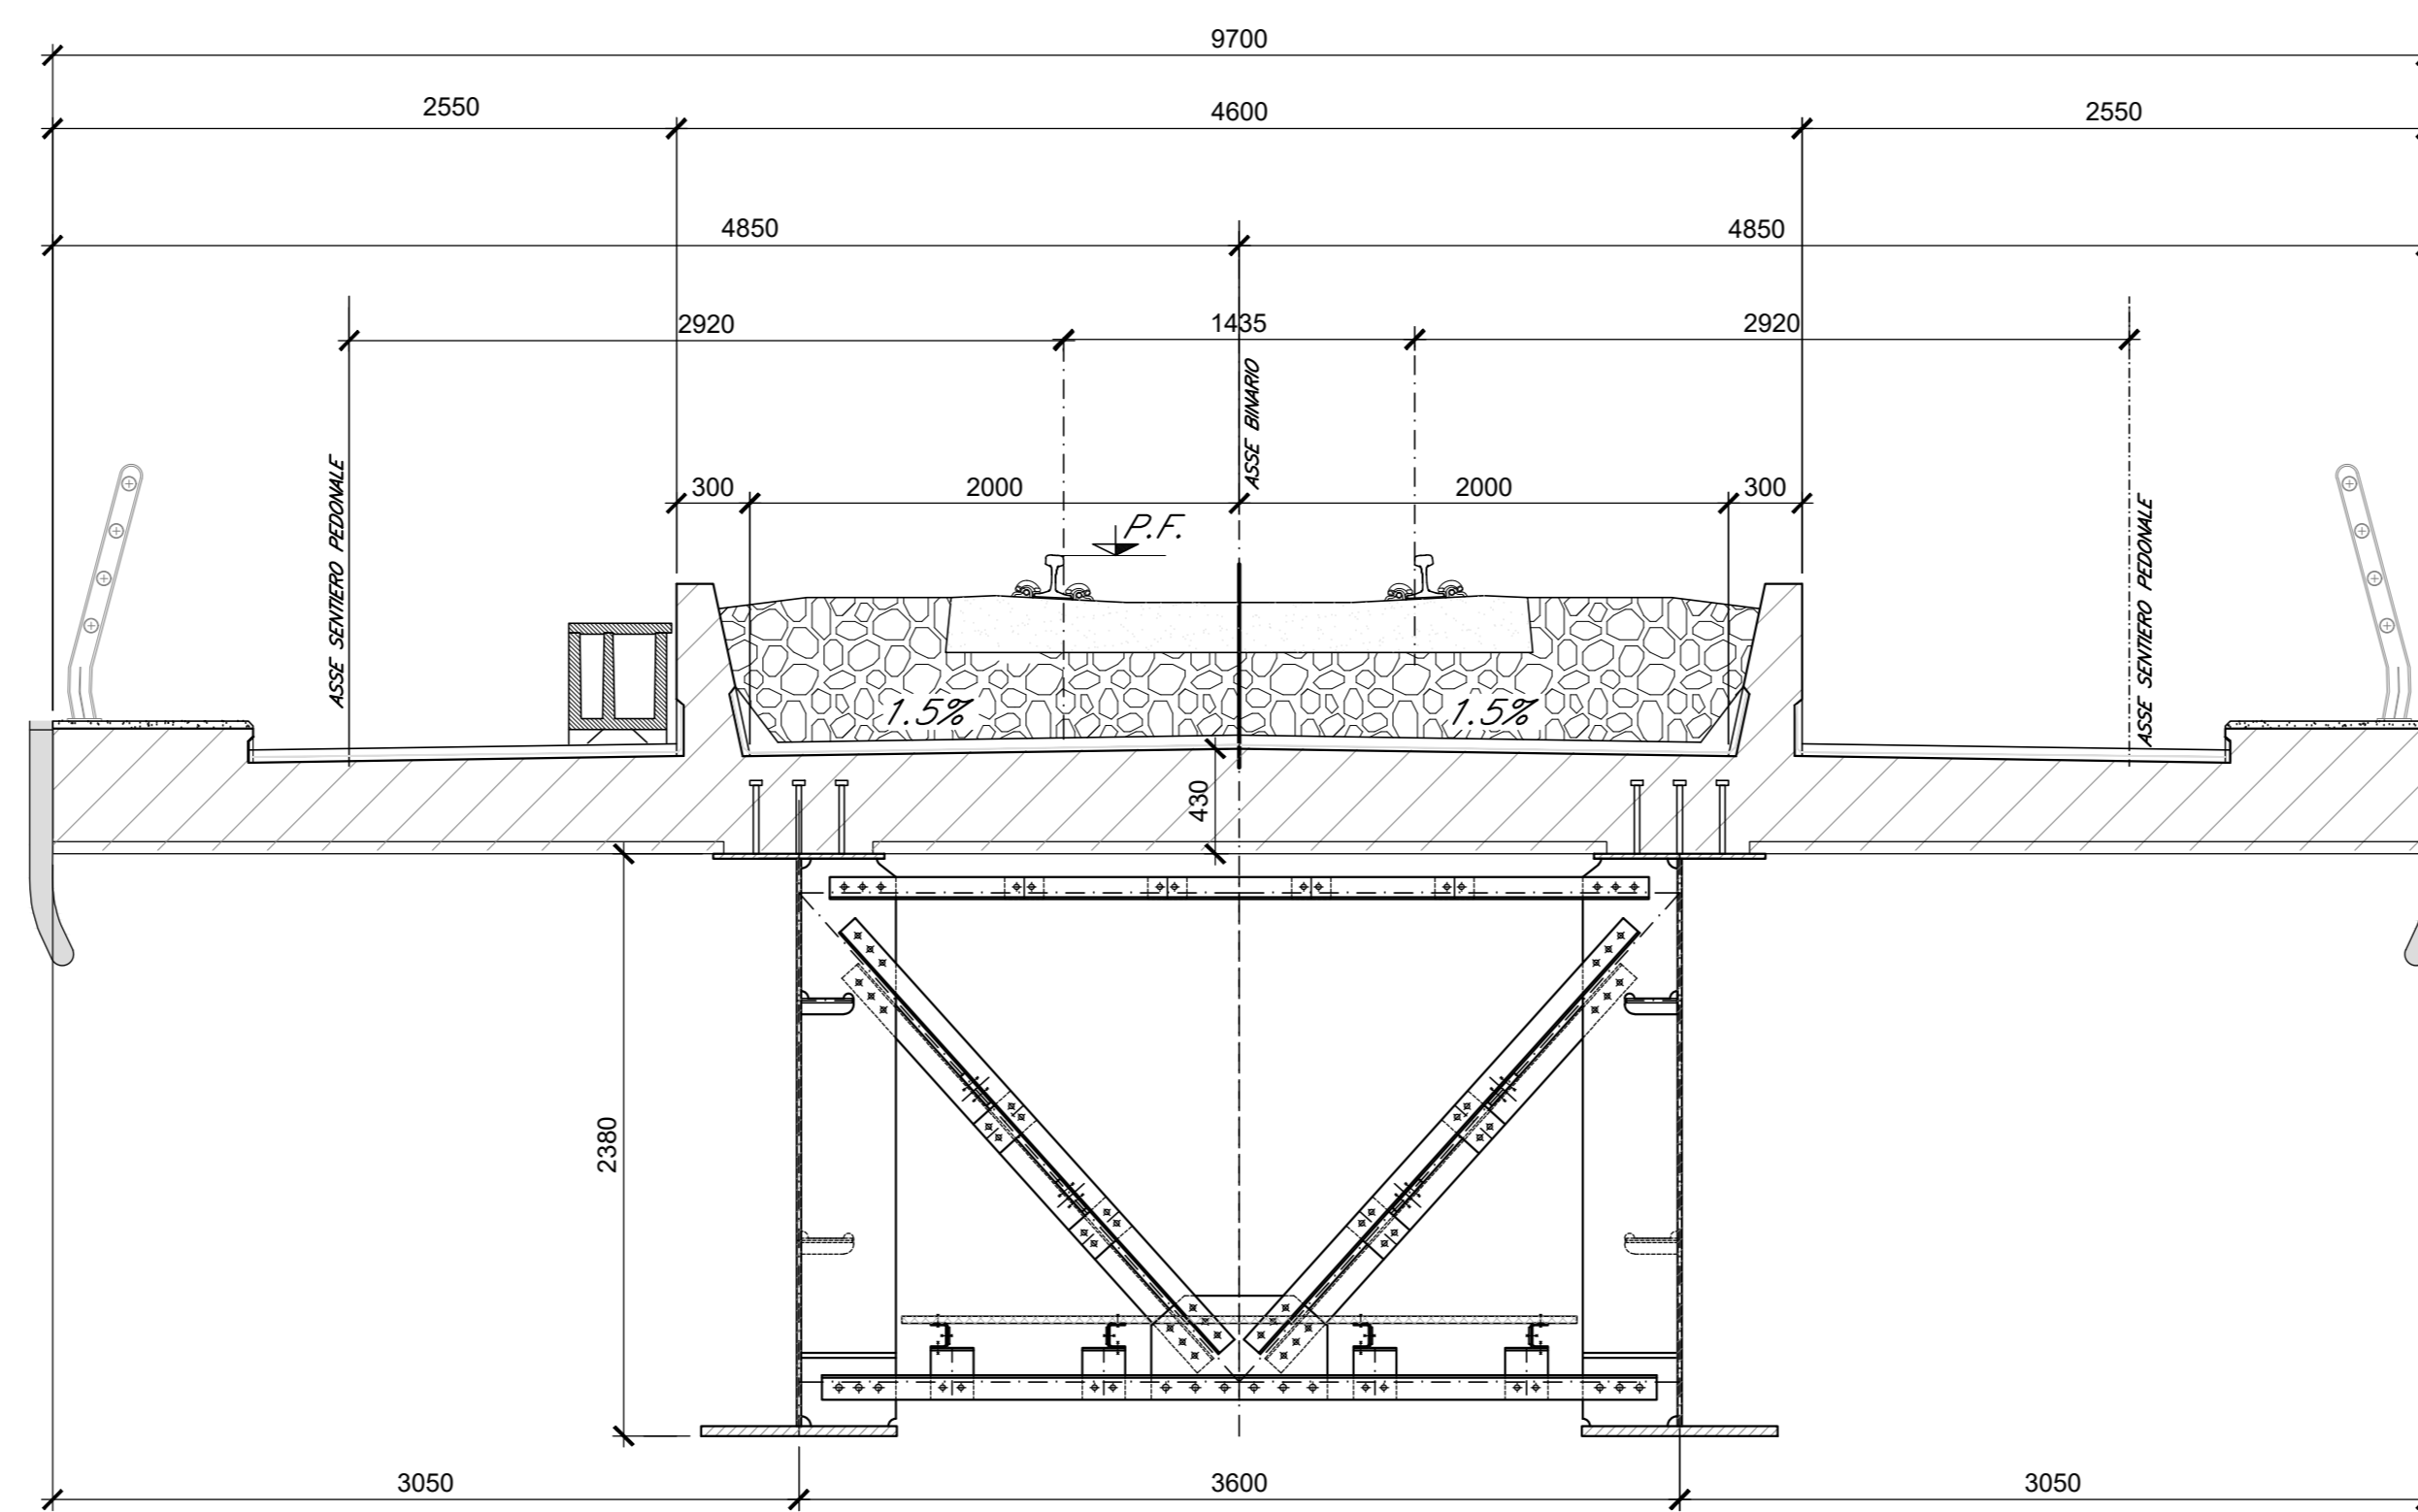

COMMITTENTE:   
 PROGETTAZIONE: 

U.O. OPERE CIVILI E GESTIONE DELLE VARIANTI  
 PROGETTO DEFINITIVO  
 LINEA VERONA - BRENNERO E LINEA FORTEZZA - SAN CANDIDO  
 NUOVO COLLEGAMENTO FERROVIARIO "VARIANTE DI RIGA"  
 VARIANTE VAL DI RIGA  
 PONTE SULL'ISARCO  
 ELABORATI GENERALI  
 PIANTA, PROSPETTO E SEZIONI TRASVERSALI 2d12

SCALA: 1:100/1:30

Rev.	Descrizione	Redatto	Data	Verificato	Data	Approvato	Data
A	Emesse	SETCO	Ogno 2020	F. Bonfatti	Ogno 2020	C. Mazzocchi	Ogno 2020

File: IBOH000096ZV10109002A.DWG