


DISTANZE PARZIALI	50,000	50,000	50,000	50,000	50,000	50,000	50,000	50,000	50,000	50,000	50,000	50,000	50,000	50,000	50,000	50,000	50,000	50,000	50,000	50,000	50,000	50,000	50,000	50,000	50,000	
DISTANZE PARZIALI VP1	
DISTANZE PROGRESSIVE	0+000	0+050	0+100	0+150	0+200	451,231	0+250	0+300	0+350	0+400	0+450	44,769	0+500	44,781	0+550	0+600	0+650	0+700	0+750	0+800	0+850	6,315	0+900	6,329	0+950	215,208	1+000	1+050	1+100	1+150	1+200	48,493	1+250	48,485	1+300	1919,708	1+350																																						
ANDAMENTO PLANIMETRICO	L = 96,471m CL = 80,000m R = 620,000m CL = 80,000m L = 349,220m																									L = 349,220m CL = 120,000m R = 730,000m CL = 120,000m L = 241,732m CL = 100,000m	
CANT	H: 0,00																									H: 120,00																									H: 0,00																								

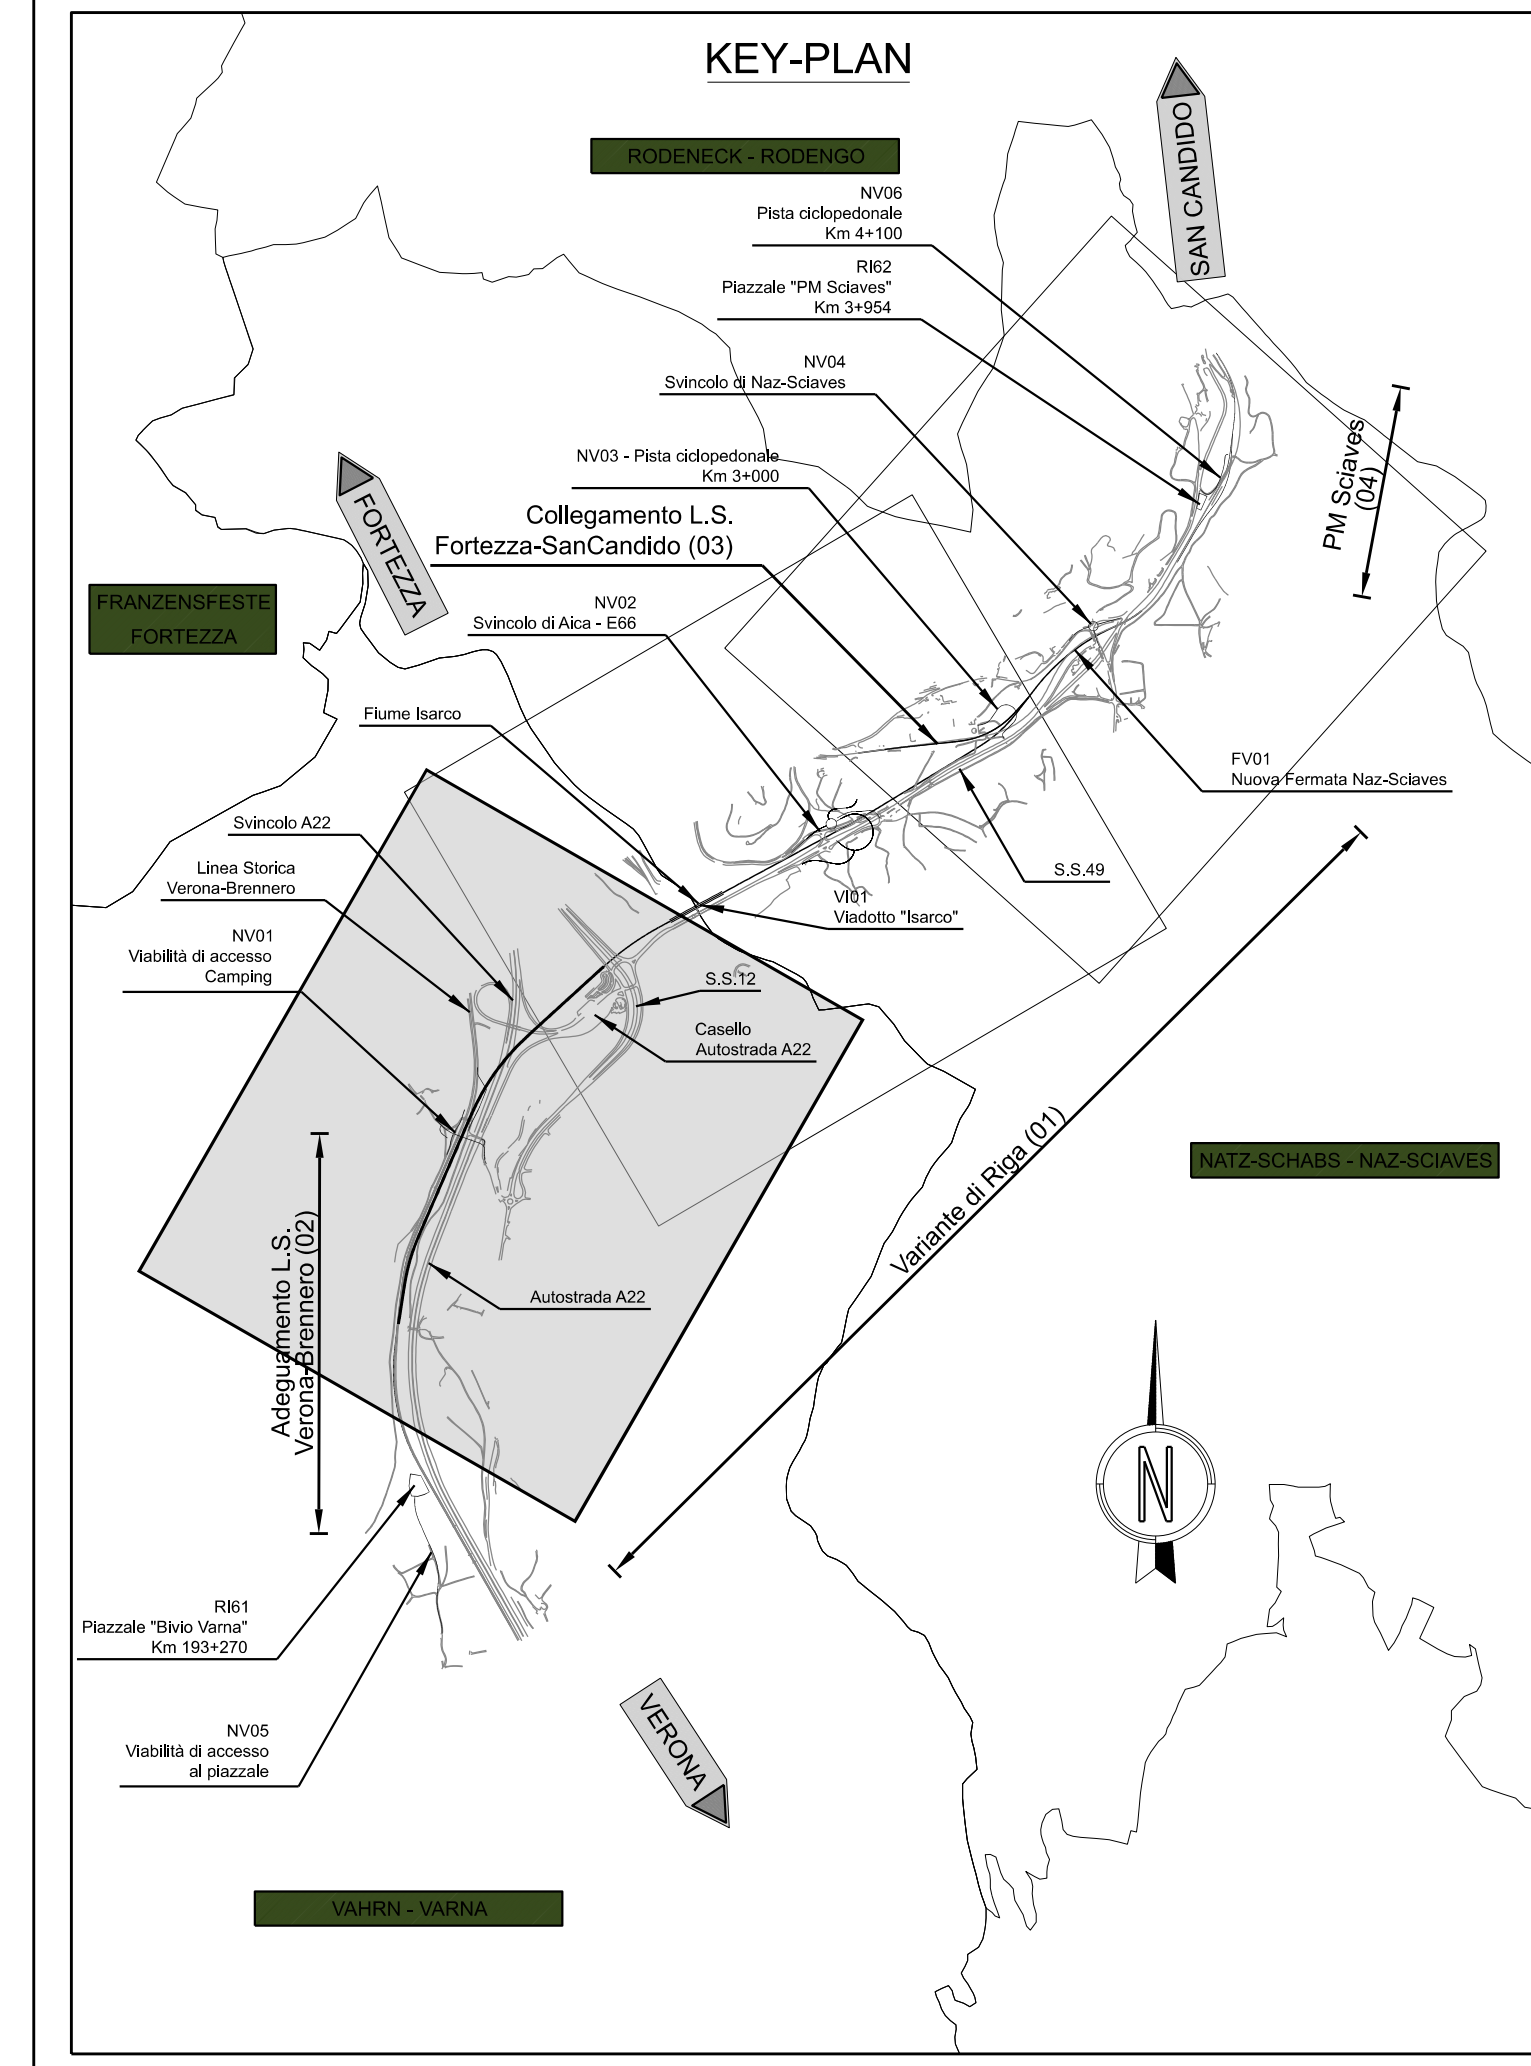

COMMITTENTE: **RFI** RETE FERROVIARIA ITALIANA

PROGETTAZIONE: **ITALFERR** GRUPPO FERROVIE DELLO STATO ITALIANE

U.O. INFRASTRUTTURE CENTRO

PROGETTO DEFINITIVO

LINEA VERONA – BRENNERO E LINEA FORTEZZA – SAN CANDIDO NUOVO COLLEGAMENTO FERROVIARIO “VARIANTE VAL DI RIGA” VARIANTE VAL DI RIGA

Elaborati di Linea
 Profilo di Progetto - Variante di Riga - Tav. 1/3

SCALA: **1:2000**

Revis.	Descrizione	Redatto	Data	Verificato	Data	Approvato	Data	Autorizzato	Data
A	Emissione Esecutiva	M. Pignatelli	06/2020	S. Casulla	06/2020	G. Mazzocchetti	06/2020	F. Anghileri	06/2020