


| | 50,000 | 50,000 | | | | | | |
|------------------------|--|----------|----------|----------|----------|----------|----------|----------|----------|----------|----------|----------|----------|----------|----------|----------|----------|----------|----------|----------|----------|----------|----------|----------|----------|----------|----------|----------|----------|----------|----------|----------|----------|----------|----------|---------|---------|
| DISTANZE PARZIALI | | | | | | | | | | | | | | | | | | | | | | | | | | | | | | | | | | | | | |
| DISTANZE PARZIALI VPI | | | | | | 3771,21 | | | 10,915 | 10,915 | | | | | | | | | | | | | | | | | | | | | | | | | | | |
| DISTANZE PROGRESSIVE | | 1924,500 | 1924,500 | 1924,500 | 1924,700 | 1924,700 | 1924,700 | 1924,750 | 1924,800 | 1924,800 | 1924,850 | 1924,850 | 1924,900 | 1924,900 | 1924,950 | 1924,950 | | |
| ANDAMENTO PLANIMETRICO | L = 245,820m CL = 20,000m R = 20000,000m CL = 20,000m L = 156,688m CL = 80,229m R = 623,555m L = 132,239m CL = 80,229m R = 623,555m CL = 80,229m L = 313,424m | | | | | | | | | | | | | | | | | | | | | | | | | | | | | | | | | | | | |
| CANT | H: 0,00 | | | | | | | | | | | | | | | | | | | | | | | | | | | | | | | | | | | | |

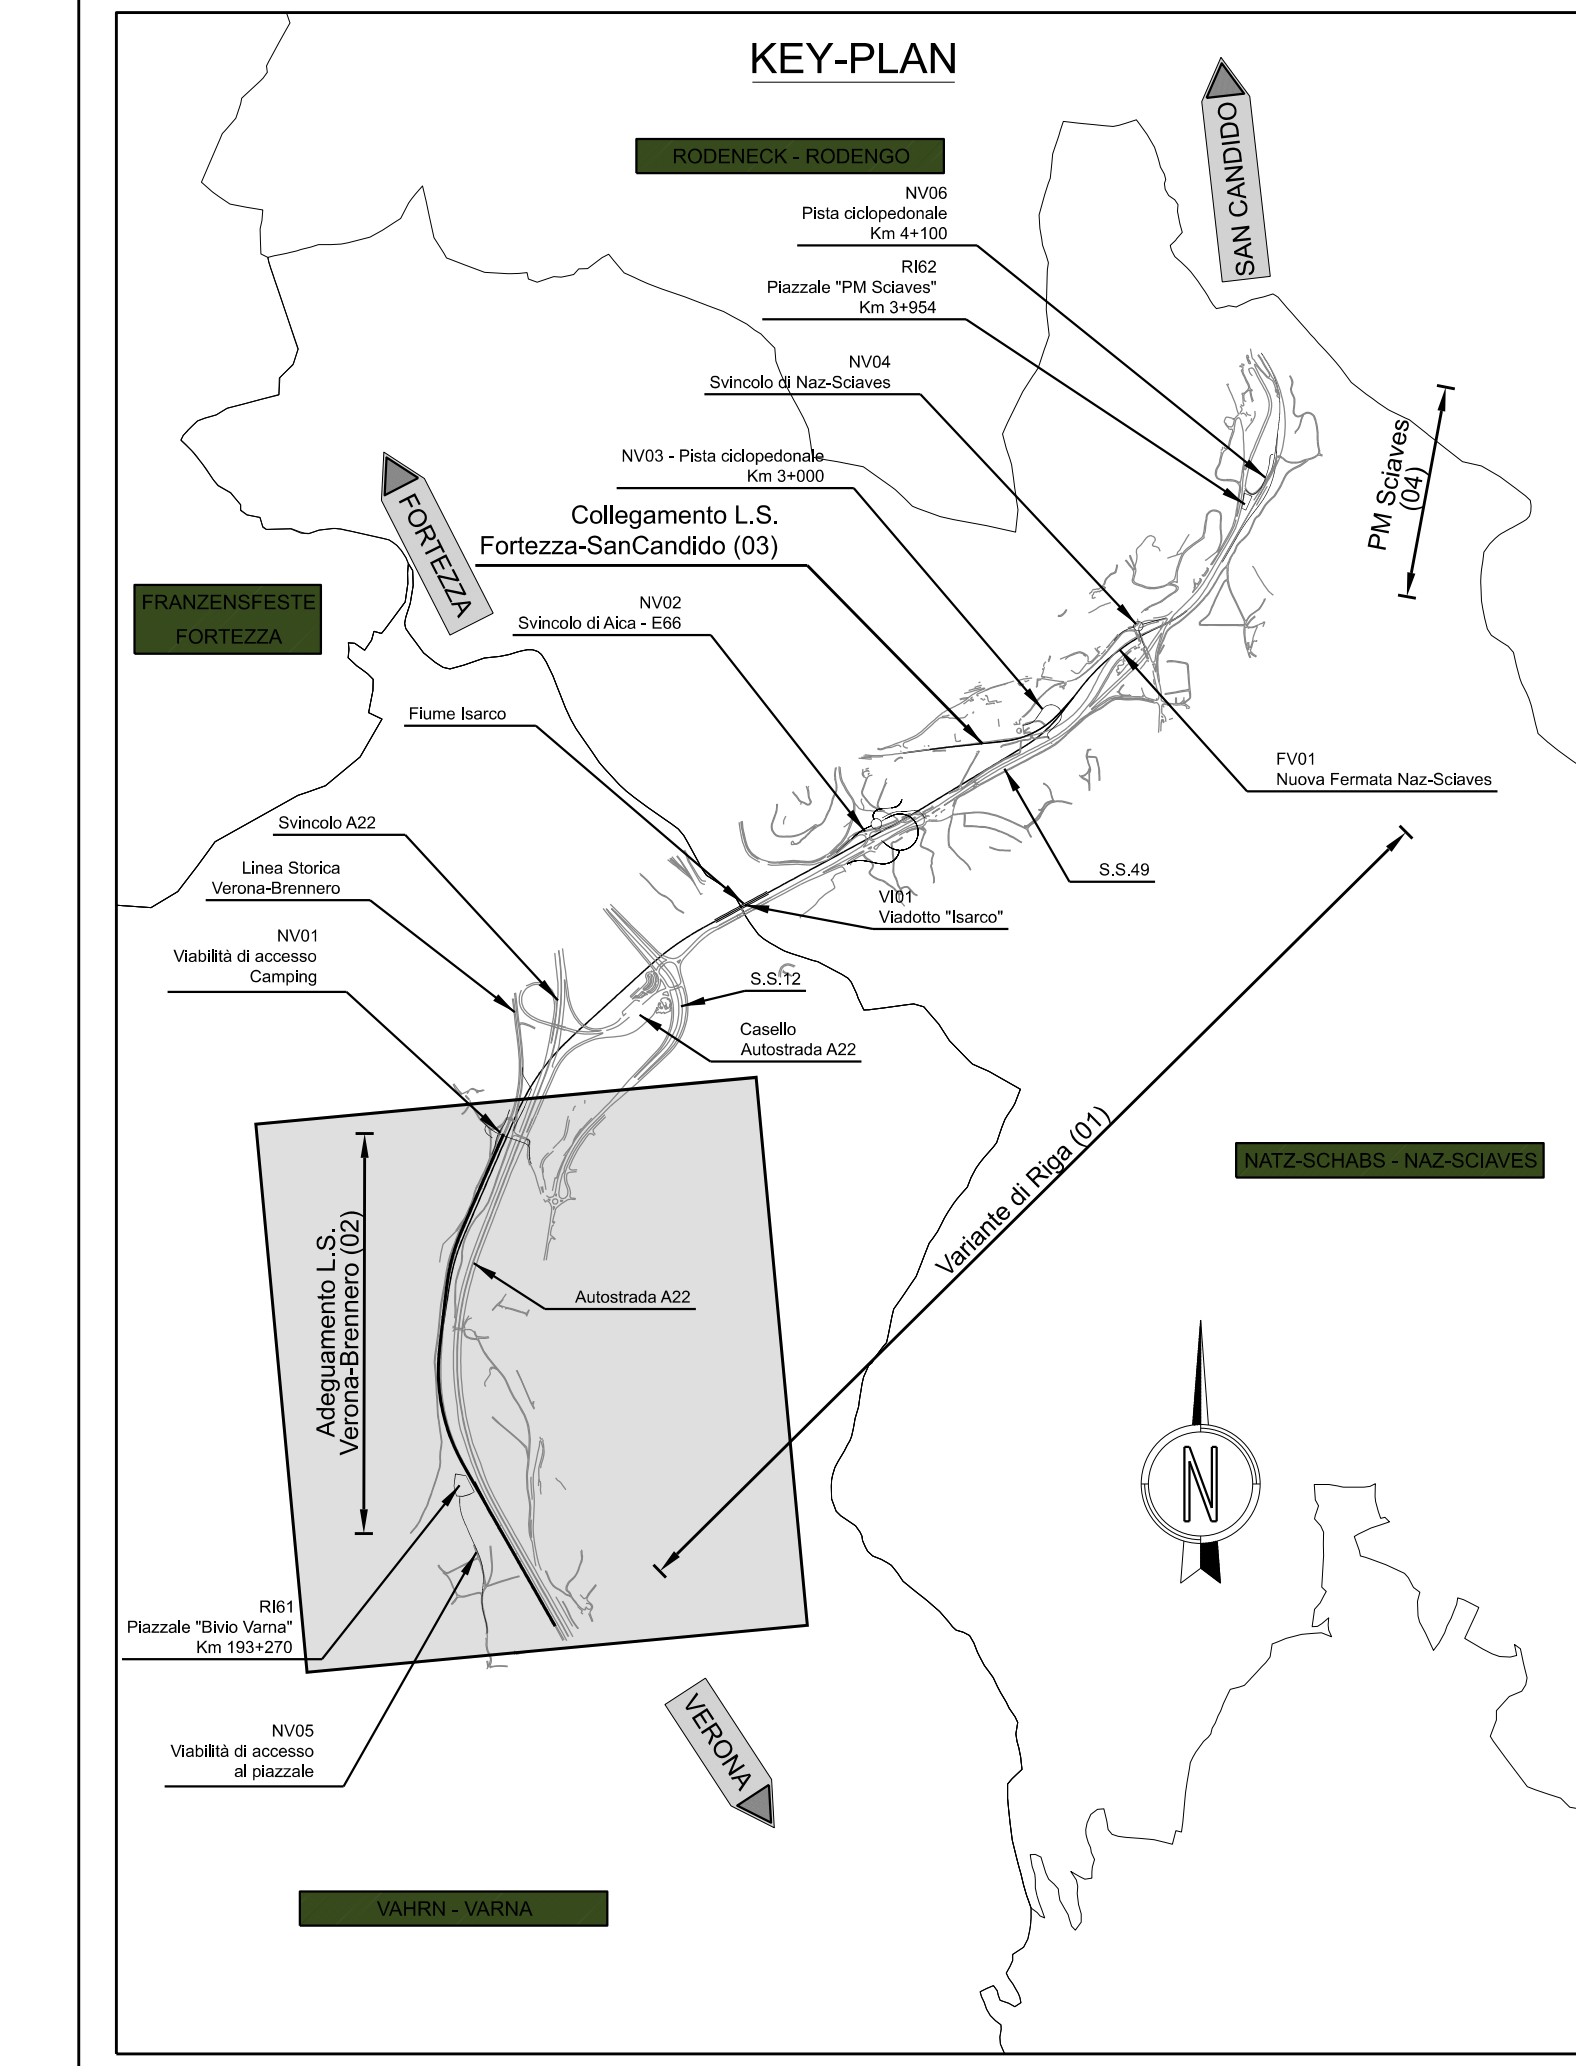

COMMITTENTE: RFI
PROGETTAZIONE: ITALFER
U.O. INFRASTRUTTURE CENTRO
PROGETTO DEFINITIVO
LINEA VERONA – BRENNERO E LINEA FORTEZZA – SAN CANDIDO
NUOVO COLLEGAMENTO FERROVIARIO “VARIANTE VAL DI RIGA”
VARIANTE VAL DI RIGA
Elaborati di Linea
Profilo di Progetto - Adeguamento Linea Storica Verona Brennero

| |
|---|
| SCALA: 1:2000 |
| COMMESSA LOTTO FASE ENTE TIPO DOC. OPERA/DISCIPLINA PROG. REV. |
| IBOH 00 D 29 F6 IF 00 01 004 A |
| Revis. Descrizione Redatto Data Verificato Data Approvato Data Autorizzato Data |
| A Emissione Esecutiva M. Pioneri 06/2020 S. Casula 06/2020 C. Mazzoni 06/2020 F. Arca 06/2020 |
| File: IBOH00D29F6IF0001004A.dgn n. Elab. - |