
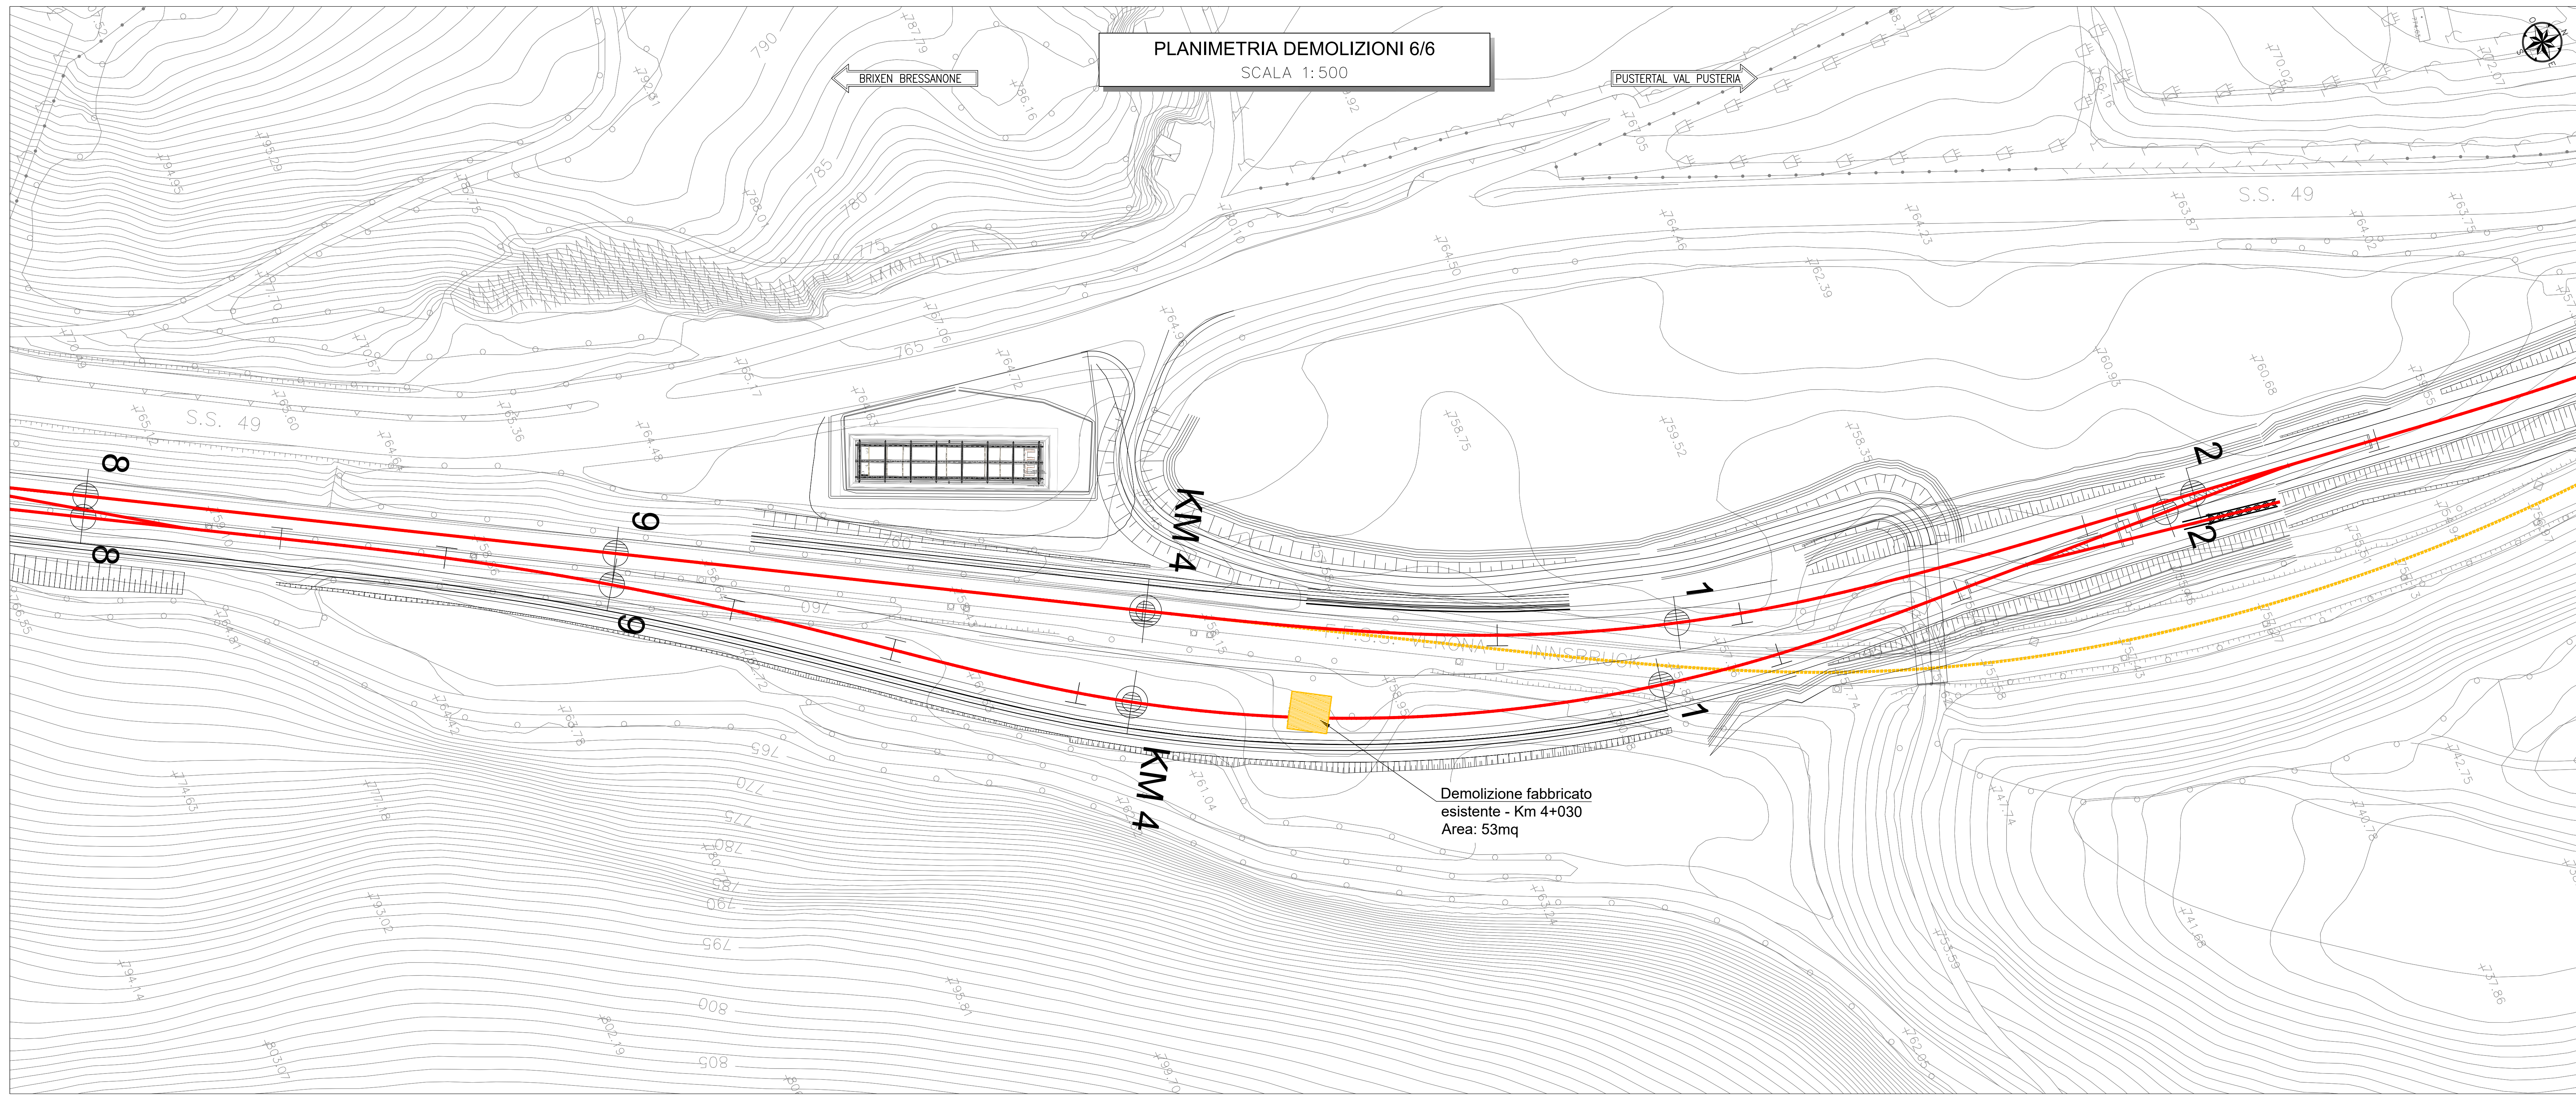


PLANIMETRIA DEMOLIZIONI 5/6
SCALA 1:500

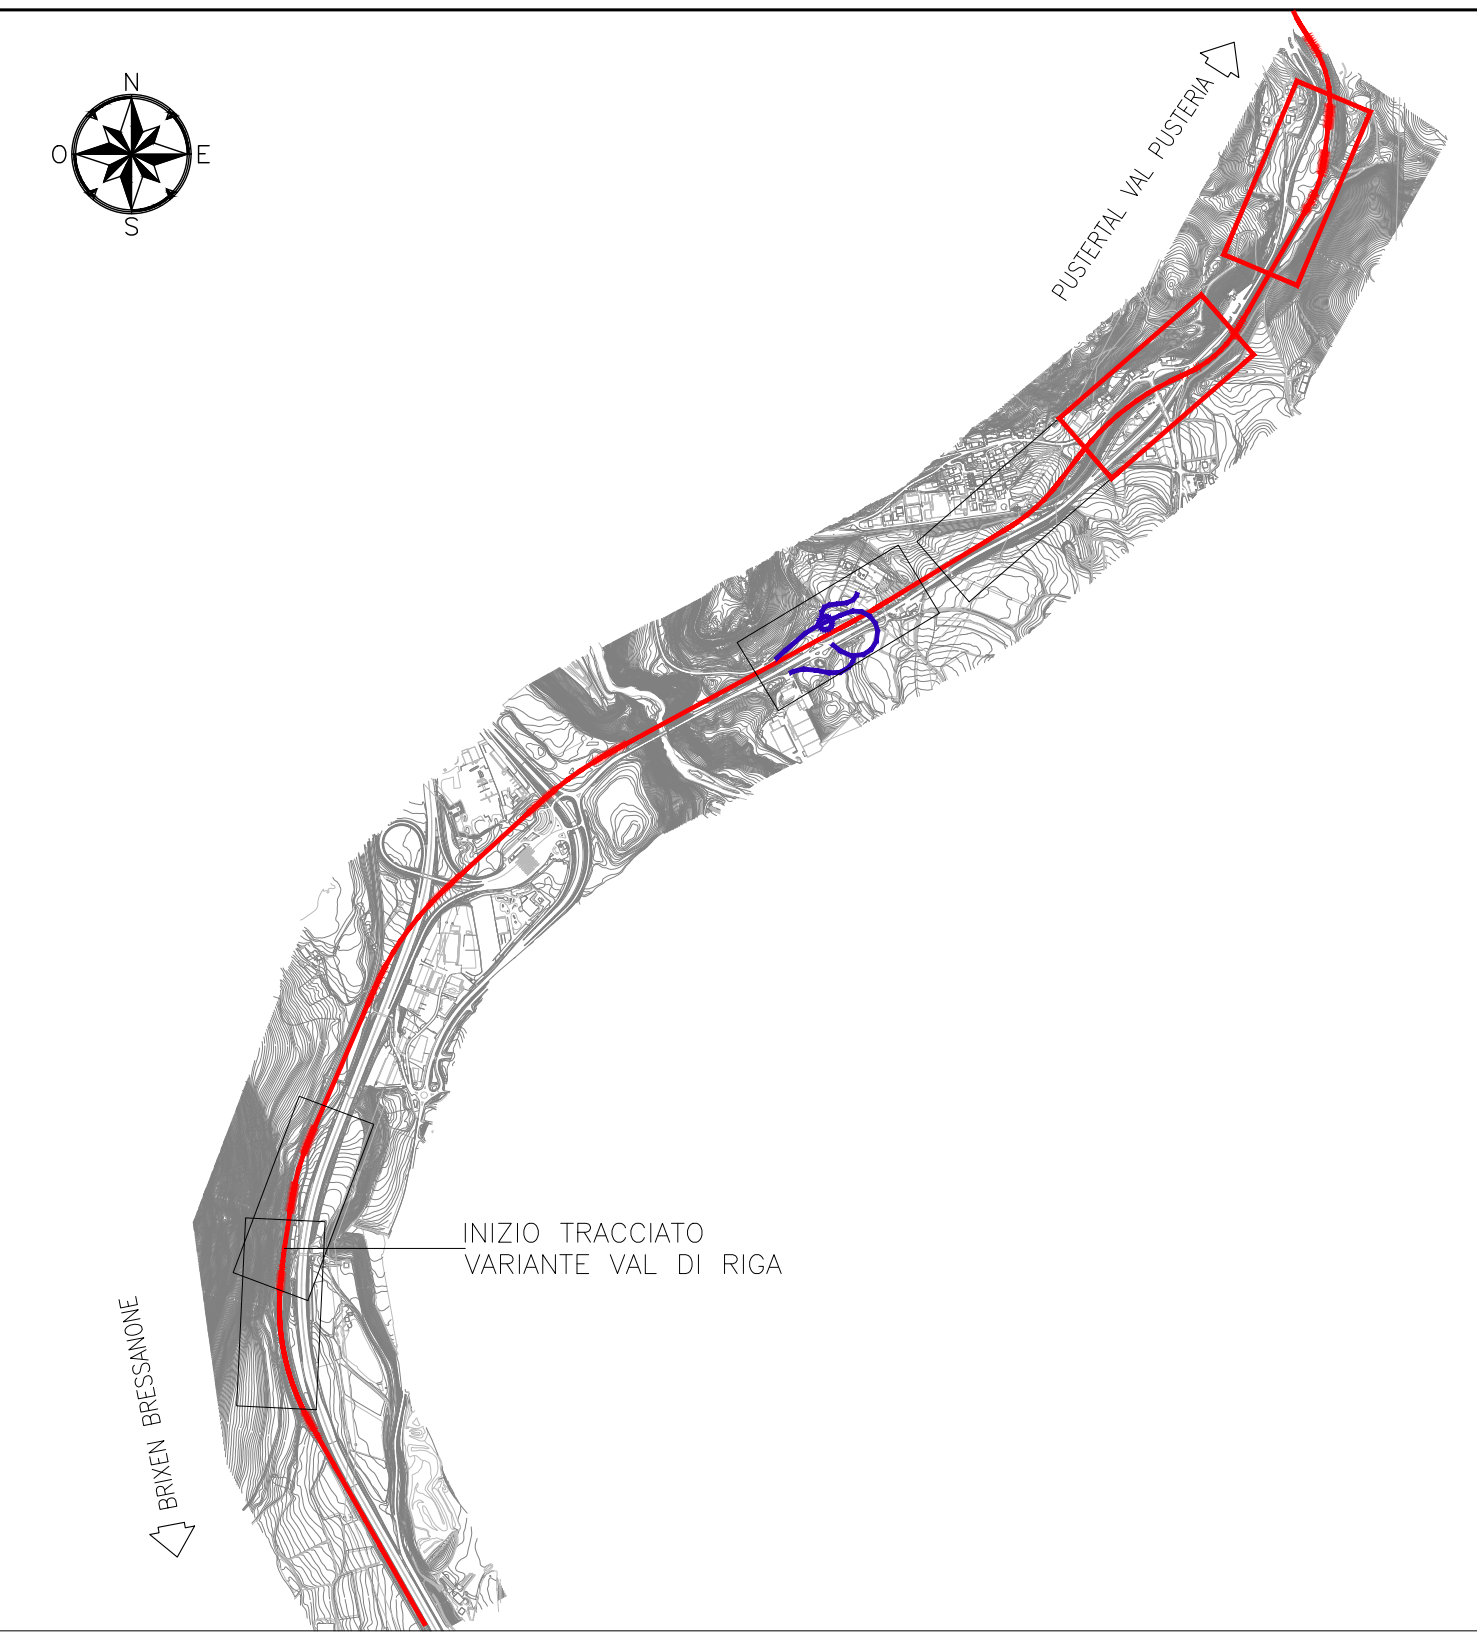

PLANIMETRIA DEMOLIZIONI 6/6
SCALA 1:500

COMMITTENTE:  **RFI**
FERROVIARIA ITALIANA
 GRUPPO FERROVIE DELLO STATO ITALIANE

PROGETTAZIONE:  **ITALFERR**
 GRUPPO IMPRESA DELLA FERROVIARIA

CUP: 24G18000150001

U.O. INFRASTRUTTURE CENTRO

PROGETTO DEFINITIVO

LINEA VERONA - BRENNERO E LINEA FORTEZZA - SAN CANDIDO
NUOVO COLLEGAMENTO FERROVIARIO "VARIANTE VAL DI RIGA"
VARIANTE VAL DI RIGA

DEMOLIZIONI
 Planimetria demolizioni - Tav. 3

SCALA:
1:500

COMMESSA	LOTTO	FASE	ENTE	TIPO DOC.	OPERA/DISCIPLINA	PROGR.	REV.
IB0H	00	D	29	PR	R	10009	003 A

Rev.	Descrizione	Redatto	Data	Verificato	Data	Approvato	Data	Autorizzato Data
A	Tipi di Emersione	F. Corno	Giugno 2020	S. Cecchi	Giugno 2020	S. Maccioni	Giugno 2020	6 Aprile Giugno 2020

File: IB0H00D29PR00009001_2_3A.DWG