
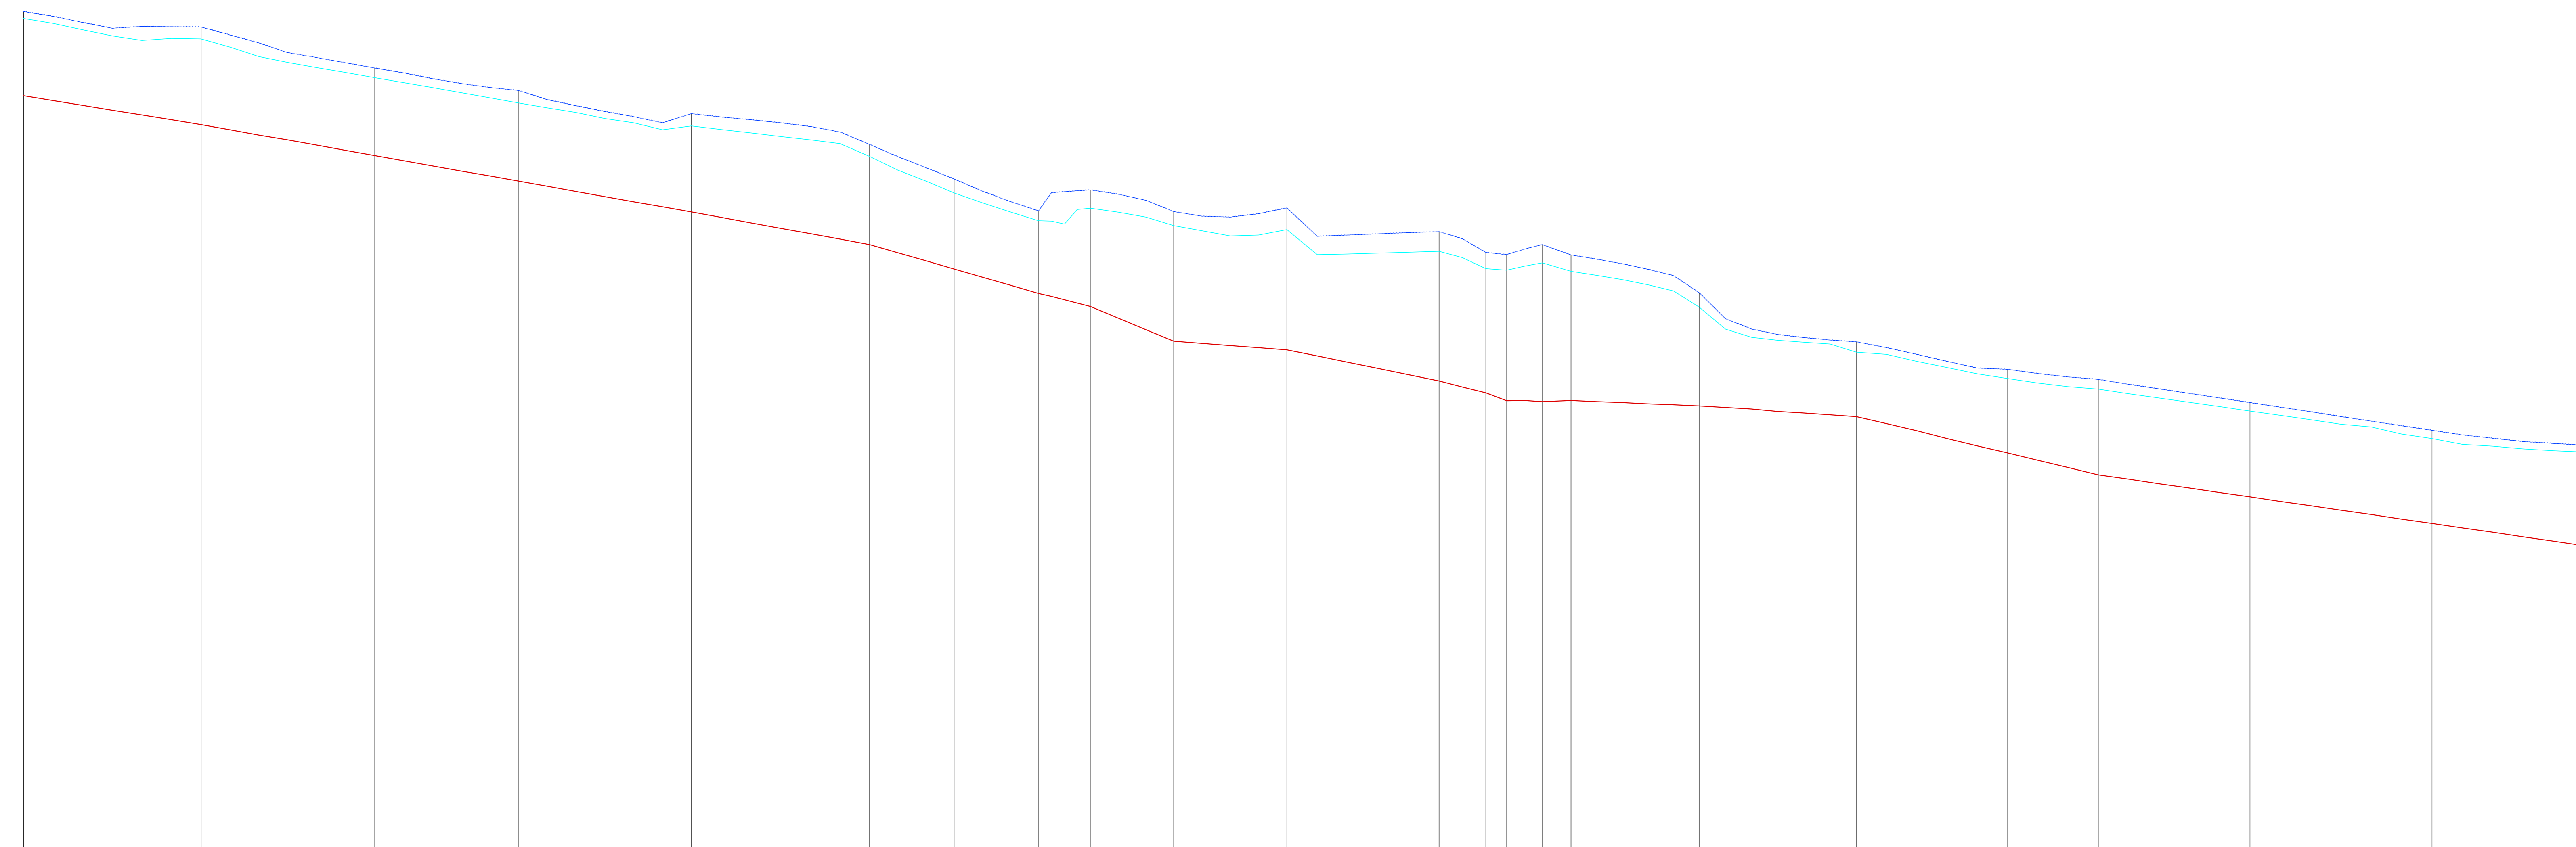
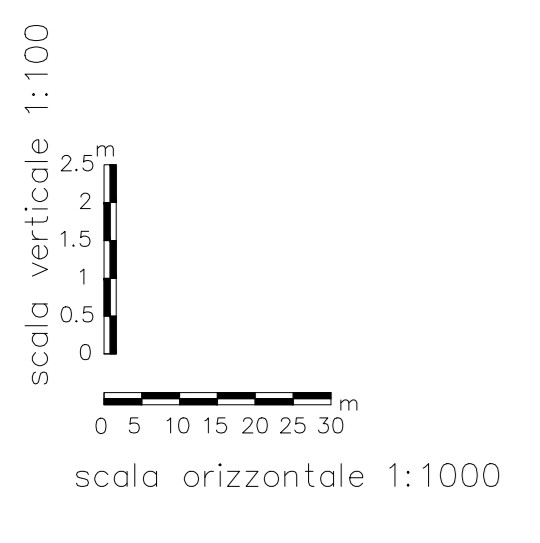
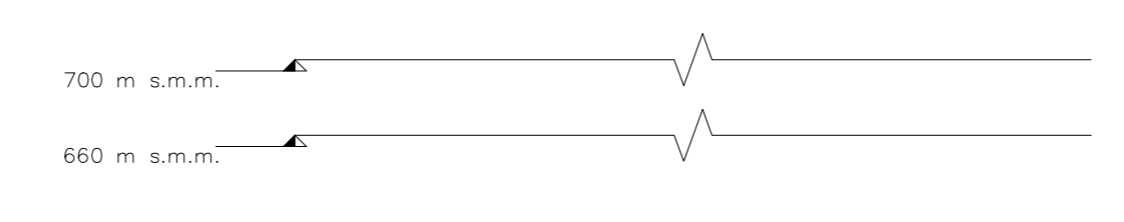


Scala 1:10000

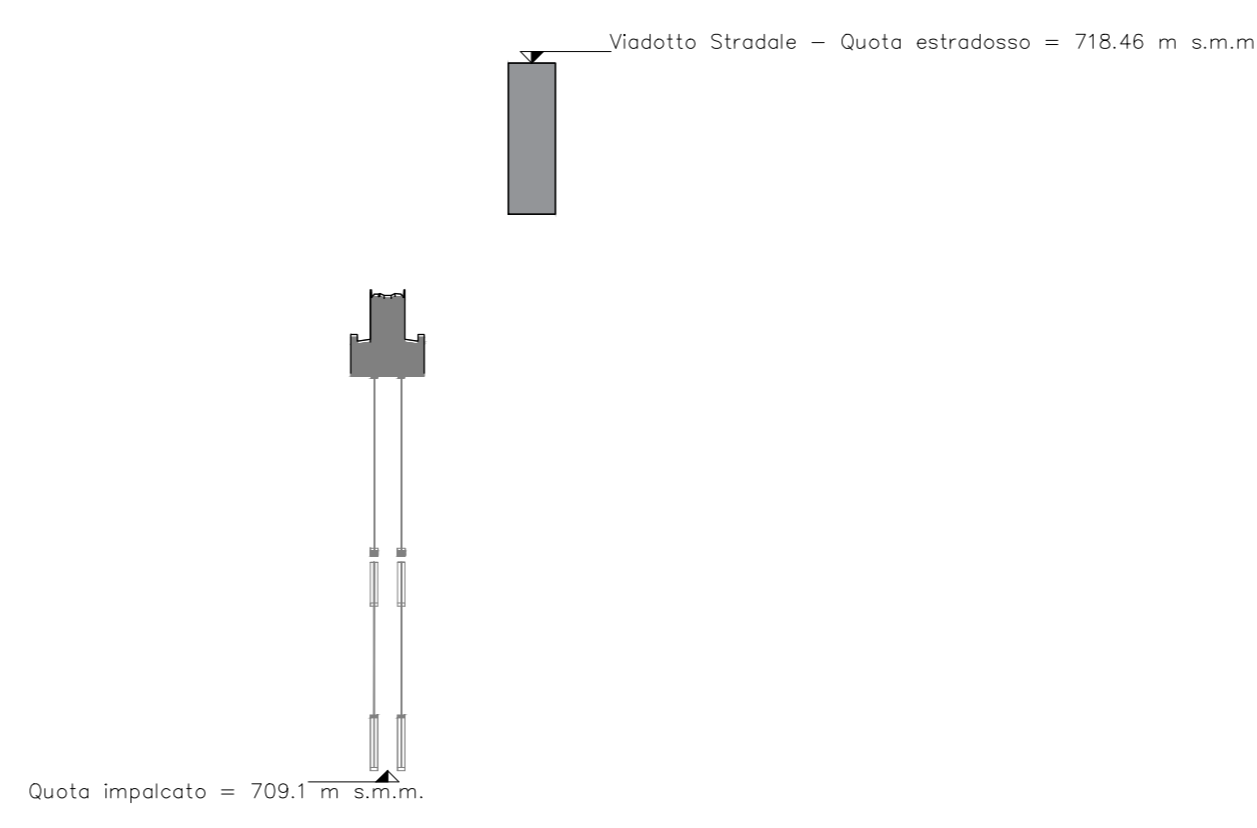

Quota di riferimento = 620.00 m s.m.m.

Nome della sezione	1352	1375	1339	1310	1275	1225	1200	1175	1125	1075	1000	875	850	800	725	605	675	625	566	515										
Distanze parziali (m)	0,00	58,14	58,14	56,70	47,26	56,70	58,38	27,66	27,66	17,00	27,30	37,08	49,90	15,30	6,80	6,80	11,70	9,40	42,00	51,48	49,55	29,73	67,5	49,70	56,04	49,70	515			
Quota talweg (m s.m.m.)	647,55	647,55	
Livello idrometrico (m s.m.m.) Tr 30 anni	647,55	647,55	

COMMITTENTE:

PROGETTAZIONE:

**U.O. OPERE CIVILI E GESTIONE DELLE VARIANTI**

**PROGETTO DEFINITIVO**  
 LINEA VERONA - BRENNERO E LINEA FORTEZZA - SAN CANDIDO  
 NUOVO COLLEGAMENTO FERROVIARIO "VARIANTE DI RIGA"  
 VARIANTE VAL DI RIGA

IDROLOGIA E IDRAULICA  
 FIUME ISARCO  
 Profili di rigurigo TR30 e TR100

SCALA: **Varie**

COMMESSA	LOTTO	FASE	ENTE	TIPO DOC.	OPERA/DISCIPLINA	PROGR.	REV.
IB0H	00	D	09	FZ	I00002	001	A

Rev.	Descrizione	Redatto	Data	Verificato	Data	Approvato	Data	Autore
A	Emissione Esecutiva	G. Giavatta	giugno 2009	C. Coppa	giugno 2009	C. Mazzucchelli	giugno 2009	

U.O. Opere Civili e Gestione delle Varianti  
 Ordine degli Ingegneri del Veneto  
 N° 43783