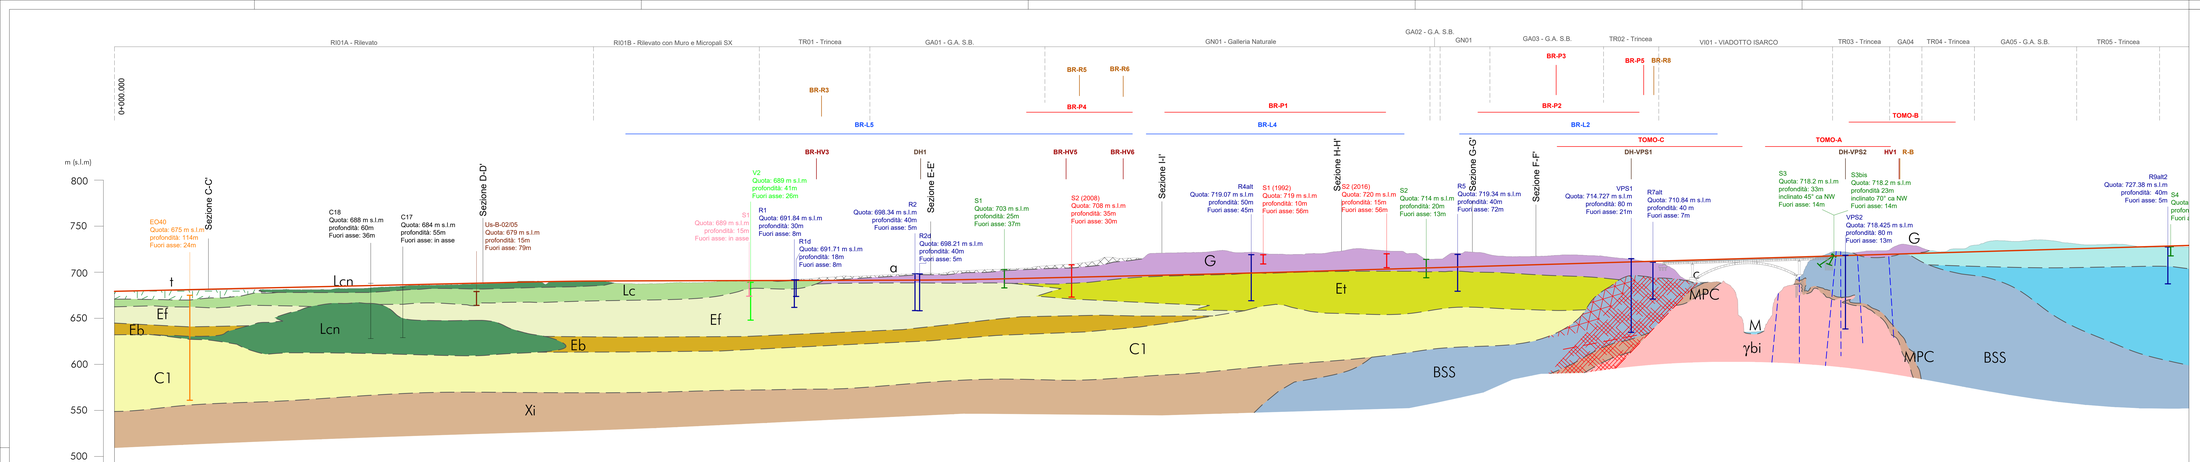
RI01A - Rilevato
RI01B - Rilevato con Muro e Micropali SX
TR01 - Trincea
GA01 - G.A. S.B.
GN01 - Galleria Naturale
GA02 - G.A. S.B.
GN01
GA03 - G.A. S.B.
TR02 - Trincea
VI01 - VIADOTTO ISARCO
TR03 - Trincea
GA04
TR04 - Trincea
GA05 - G.A. S.B.
TR05 - Trincea
0+000,000
m (s.l.m)
800
750
700
650
600
550
500
Qt.rif. 450.000
BR-R3
BR-L5
BR-R5
BR-R6
BR-P4
BR-P1
BR-L4
BR-P3
BR-P5
BR-R8
BR-P2
BR-L2
TOMO-B
TOMO-C
TOMO-A
BR-HV3
DH1
BR-HV5
BR-HV6
Sezione C-C'
Sezione D-D'
Sezione E-E'
Sezione I-I'
Sezione H-H'
Sezione G-G'
Sezione F-F'
EC40
Quota: 675 m s.l.m
profondità: 114m
Fuori asse: 24m
C18
Quota: 688 m s.l.m
profondità: 60m
Fuori asse: 36m
C17
Quota: 684 m s.l.m
profondità: 55m
Fuori asse: in asse
Uis-B-02/05
Quota: 679 m s.l.m
profondità: 15m
Fuori asse: 79m
V2
Quota: 689 m s.l.m
profondità: 41m
Fuori asse: 26m
S1
Quota: 689 m s.l.m
profondità: 15m
Fuori asse: in asse
R1
Quota: 691.84 m s.l.m
profondità: 30m
Fuori asse: 8m
R1d
Quota: 691.71 m s.l.m
profondità: 18m
Fuori asse: 8m
R2
Quota: 698.34 m s.l.m
profondità: 40m
Fuori asse: 5m
R2d
Quota: 698.21 m s.l.m
profondità: 40m
Fuori asse: 5m
S1
Quota: 703 m s.l.m
profondità: 25m
Fuori asse: 37m
S2 (2008)
Quota: 708 m s.l.m
profondità: 35m
Fuori asse: 30m
R4alt
Quota: 719.07 m s.l.m
profondità: 50m
Fuori asse: 45m
S1 (1992)
Quota: 719 m s.l.m
profondità: 10m
Fuori asse: 56m
S2 (2016)
Quota: 720 m s.l.m
profondità: 15m
Fuori asse: 56m
S2
Quota: 714 m s.l.m
profondità: 20m
Fuori asse: 13m
R5
Quota: 719.34 m s.l.m
profondità: 40m
Fuori asse: 72m
VPS1
Quota: 714.727 m s.l.m
profondità: 80 m
Fuori asse: 21m
R7alt
Quota: 710.84 m s.l.m
profondità: 40 m
Fuori asse: 7m
S3
Quota: 718.2 m s.l.m
profondità: 33m
inclinato 45° ca NW
Fuori asse: 14m
S3bis
Quota: 718.2 m s.l.m
profondità: 23m
inclinato 70° ca NW
Fuori asse: 14m
VPS2
Quota: 718.425 m s.l.m
profondità: 80 m
Fuori asse: 13m
HV1
R-B
R9alt2
Quota: 727.38 m s.l.m
profondità: 40m
Fuori asse: 5m
S4
Quota: 727.75 m s.l.m
profondità: 10m
Fuori asse: 9m
Ef
Eb
Lcn
Lc
C1
Xi
Et
G
MPC
M
γbi
BSS
c
t
o
L

| | | |