

LEGENDA

Complessi Idrogeologici distinti in funzione del tipo e del grado di permeabilità

TIPO DI PERMEABILITA'

Primaria (per porosità) Secondaria (per fratturazione)


Grado di permeabilità relativa

Alta	5	
Medio-alta	4	
Media	3	III
Bassa	2	II
Molto bassa		I

- | R1 quota: 748,1 m s.l.m. profondità: 40 m Sondaggi geognostici ordinari (campagna Italferr 2019)
- | EO40 quota: 748,1 m s.l.m. profondità: 40 m Sondaggi geognostici ordinari (campagna Italferr 2017-18)
- | C17 quota: 748,1 m s.l.m. profondità: 40 m Sondaggi geognostici ordinari (campagna Italferr 2012-13)
- | V1 quota: 748,1 m s.l.m. profondità: 40 m Sondaggi geognostici (campagna RFI 2006)
- | Ri-b-01/05 quota: 748,1 m s.l.m. profondità: 40 m Sondaggi geognostici (BBT 2005)
- | S1 quota: 748,1 m s.l.m. profondità: 40 m Sondaggi geognostici (RFI-STA 2017)
- | S2 quota: 748,1 m s.l.m. profondità: 40 m Sondaggi geognostici A22 (1992, 2008 e 2016)
- | S1 quota: 748,1 m s.l.m. profondità: 40 m Sondaggi geognostici archivio PaB
- | S1 quota: 748,1 m s.l.m. profondità: 40 m Sondaggio geognostico (da bibliografia - Norinelli, 1964)

- Indagini geofisiche Italferr 2019
- | BR-HV3 Analisi HVSR
 - | BR-L5 Tomografia elettrica
 - | BR-PS Tomografia sismica
 - | BR-R3 Re.Mi/MASW
 - | DH1 Down-hole
- | Livello di falda misurato e tratto filtrante piezometro
 - Contatto stratigrafico incerto
 - Faglia incerta
 - Lineamento da fotointerpretazione
 - | Zona di danneggiamento
 - | Zona fratturata

LINEA STORICA FORTEZZA - SAN CANDIDO

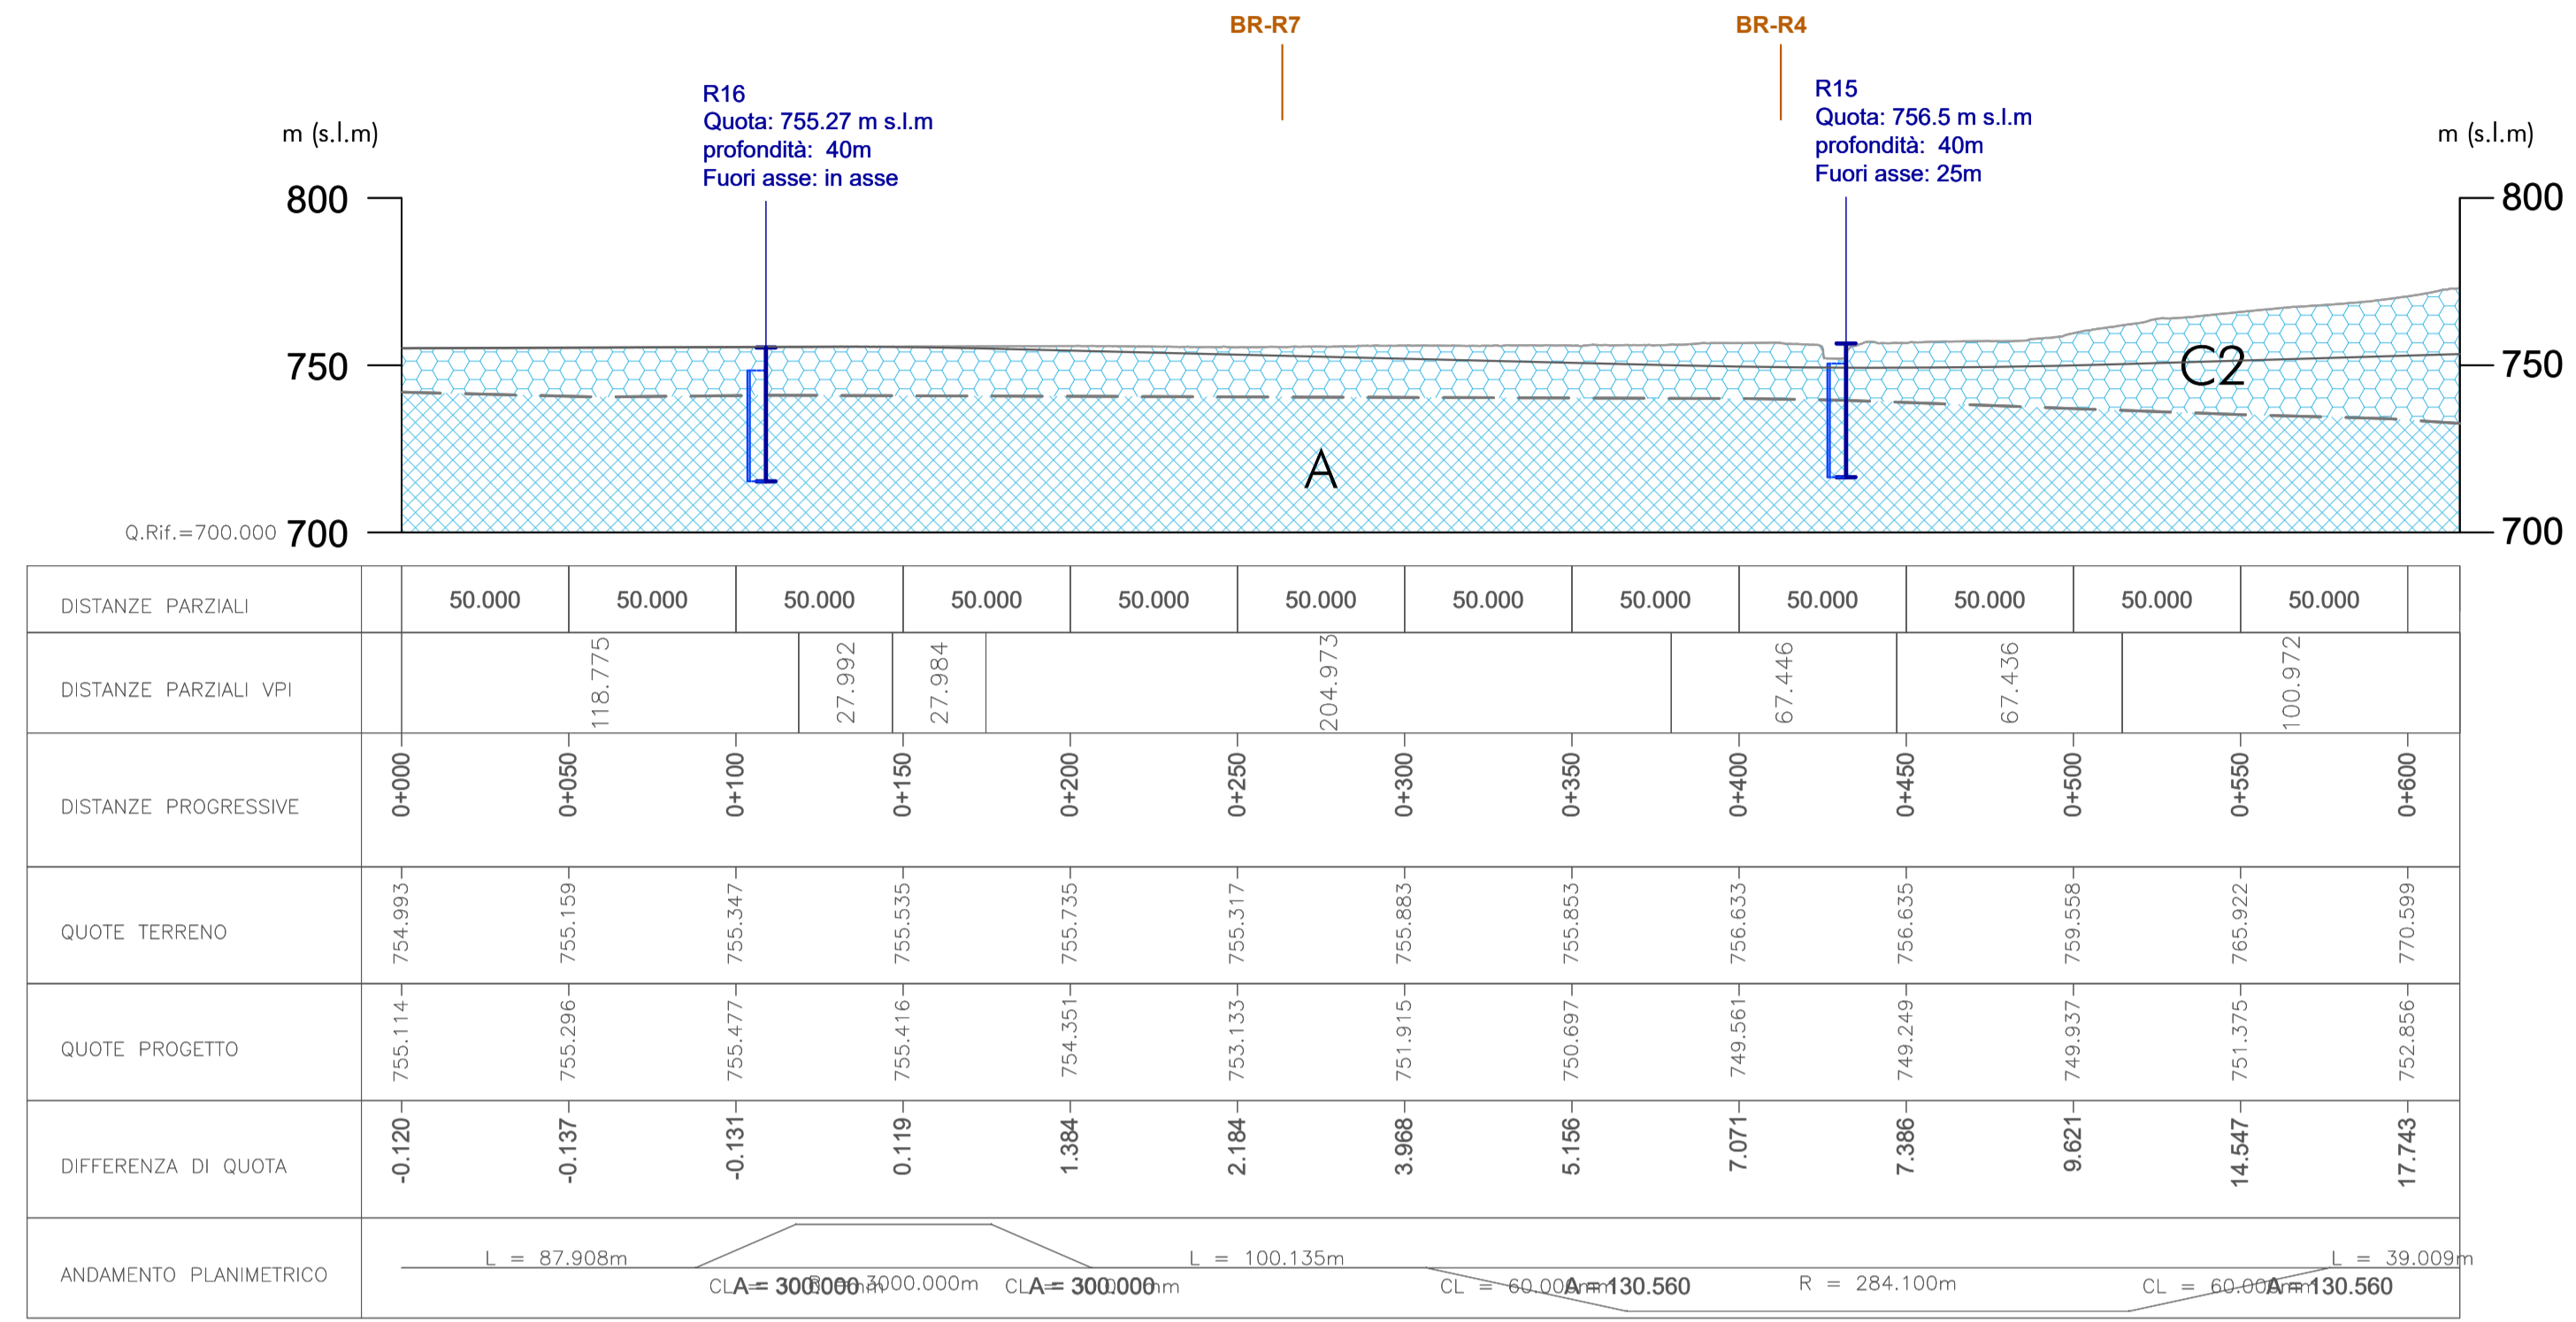

COMMITTENTE: **RFI**
 RETTE FERROVIARIE ITALIANE
 GRUPPO FERROVIE DELLO STATO ITALIANE

PROGETTAZIONE: **ITALFERR**
 GRUPPO FERROVIE DELLO STATO ITALIANE

INFRASTRUTTURE FERROVIARIE STRATEGICHE DEFINITE DALLA

CUP: J34G18000150001

U.O.GEOLOGIA TECNICA, DELL'AMBIENTE E DEL TERRITORIO

PROGETTO DEFINITIVO

**LINEA VERONA – BRENNERO E LINEA FORTEZZA – SAN CANDIDO
 NUOVO COLLEGAMENTO FERROVIARIO “VARIANTE VAL DI RIGA”**

VARIANTE VAL DI RIGA

GEOLOGIA ED IDROGEOLOGIA
 Profilo idrogeologico L.S. Fortezza - S. Candido

SCALA :
1:2.000

COMMESSA	LOTTO	FASE	ENTE	TIPO DOC.	OPERA/DISCIPLINA	PROGR.	REV.
IB0H	00	D	69	F6	GE0002	002	A

Revis.	Descrizione	Redatto	Data	Verificato	Data	Approvato	Data	Autorizzato / Data
A	Emissione esecutiva	A. Scari		S. Rodani		C. Mazzocchi		M. Comedini

File: _____ n. Elab.: _____