D'APPOLONIA

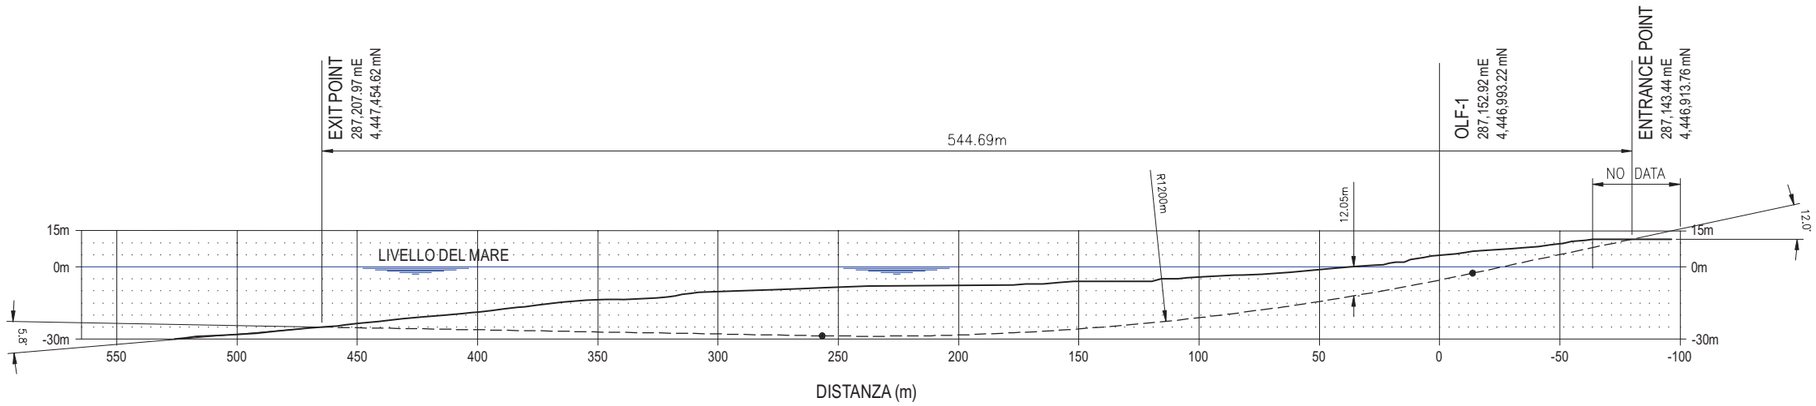

PROFILO LONGITUDINALE LUNGO LA TRAIETTORIA DELLA TOC
(SENZA DISTORSIONE VERTICALE)

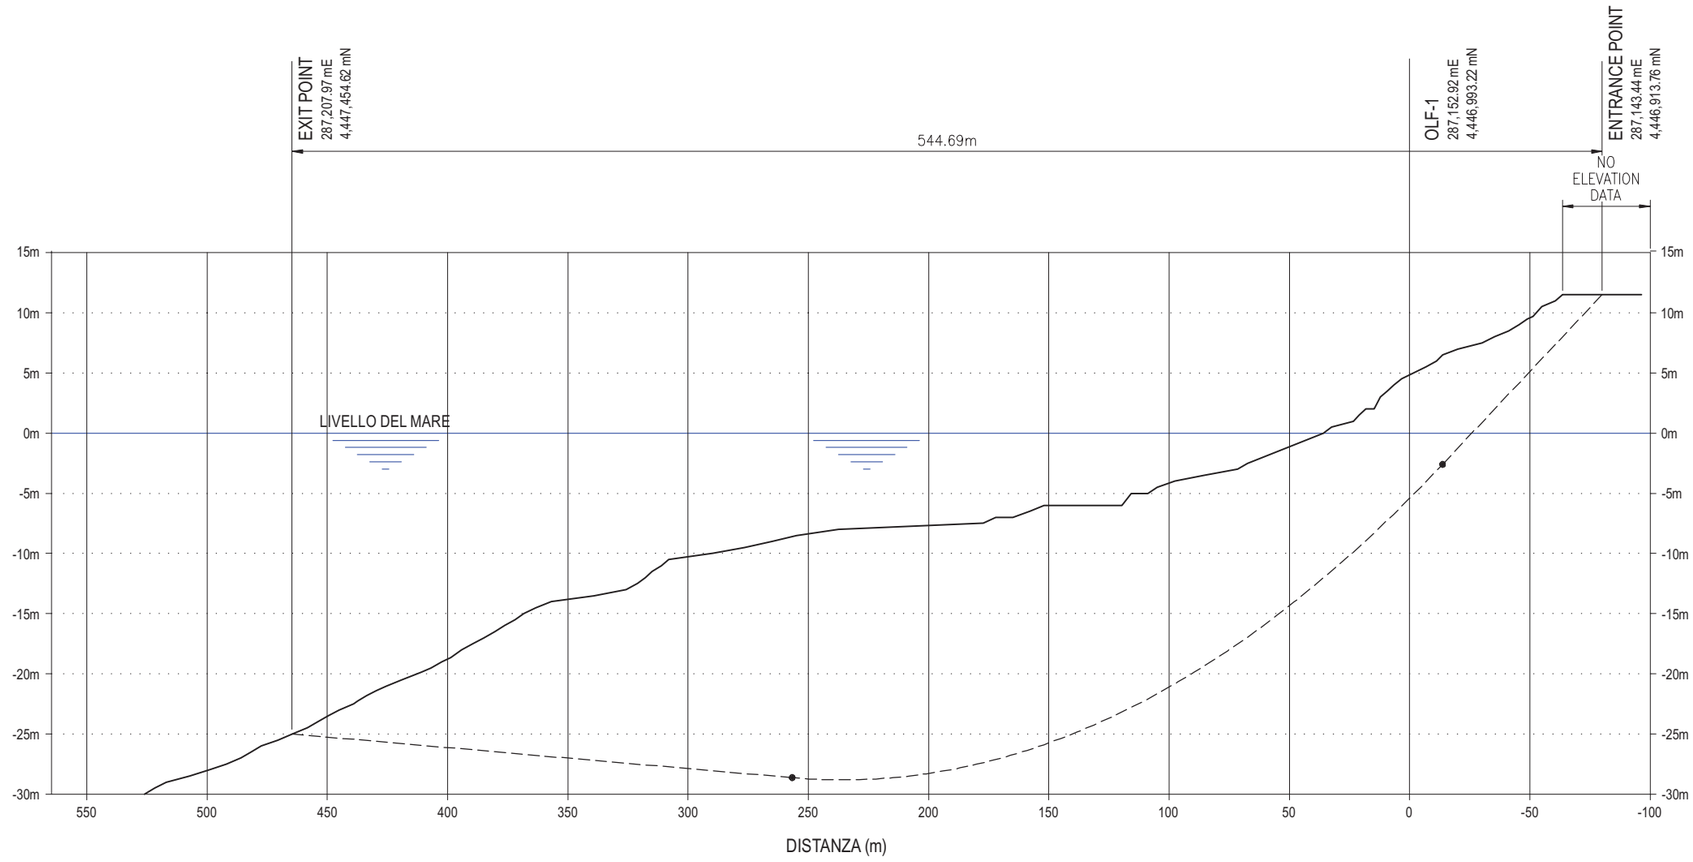

PROFILO LONGITUDINALE LUNGO LA TRAIETTORIA DELLA TOC
(DISTORSIONE VERTICALE = 5x)

RIFERIMENTO

EDISON-DEPA, 2007, "PROGETTO PRELIMINARE, PROGETTO IGI - POSEIDON (METANODOTTO SOTTOMARINO)", ALLEGATO G

FIGURA 2.6

TRAIETTORIA TOC
PROFILO LONGITUDINALE