



- LEGENDA**
- Superficie di esproprio
 - Superficie di servitù elettrodotto
 - Superficie di occupazione temporanea
 - Cavidotto MT
 - Cavidotto AT



COMUNE DI CANDELA
PROVINCIA DI FOGGIA

Progetto per la realizzazione di un impianto fotovoltaico per la produzione di energia elettrica da fonte solare fotovoltaica della potenza complessiva di 23,482 MWp e sistema di accumulo di 10 MW sito nel Comune di Candela (FG) in zona industriale e relative opere di connessione

PROGETTO DEFINITIVO

Piano particellare d'esproprio - Elaborati grafici

COD. ID.	COD. AU.			
Livello prog.	Tipo documentazione	N. elaborato	Data	Scala
PD	Definitiva	4.2.13.3	05/2021	1:10.000

Nome file

REVISIONI					
REV.	DATA	DESCRIZIONE	ESEGUITO	VERIFICATO	APPROVATO
00	MAGGIO 2021	PRIMA EMISSIONE	MATARRESE	MAGNOTTA	MAGNOTTA

COMMITTENTE:
BLUSOLAR CASTELFRENTANO SRL
Via Caravaggio, 125
65125 Pescara (PE) Italia

PROGETTAZIONE:
MAXIMA INGEGNERIA
innovazione e sostenibilità

MAXIMA INGEGNERIA S.R.L.
via Marco Partipilo n.48 - 70124 BARI
pec: gpsd@pec.it
P.IVA: 06948690729


CONSULENTI:

Ing. Donata Sileo
e-mail: donata.sileo@gmail.com

Ing. Laura Giordano
e-mail: lauragiordano.ing@gmail.com

Dott. Geol. Antonio Falcone
e-mail: antonio.falcone@libero.it

Dott. Agronomo Armando Ursitti
e-mail: a.ursitti@eqap.com@pec.it

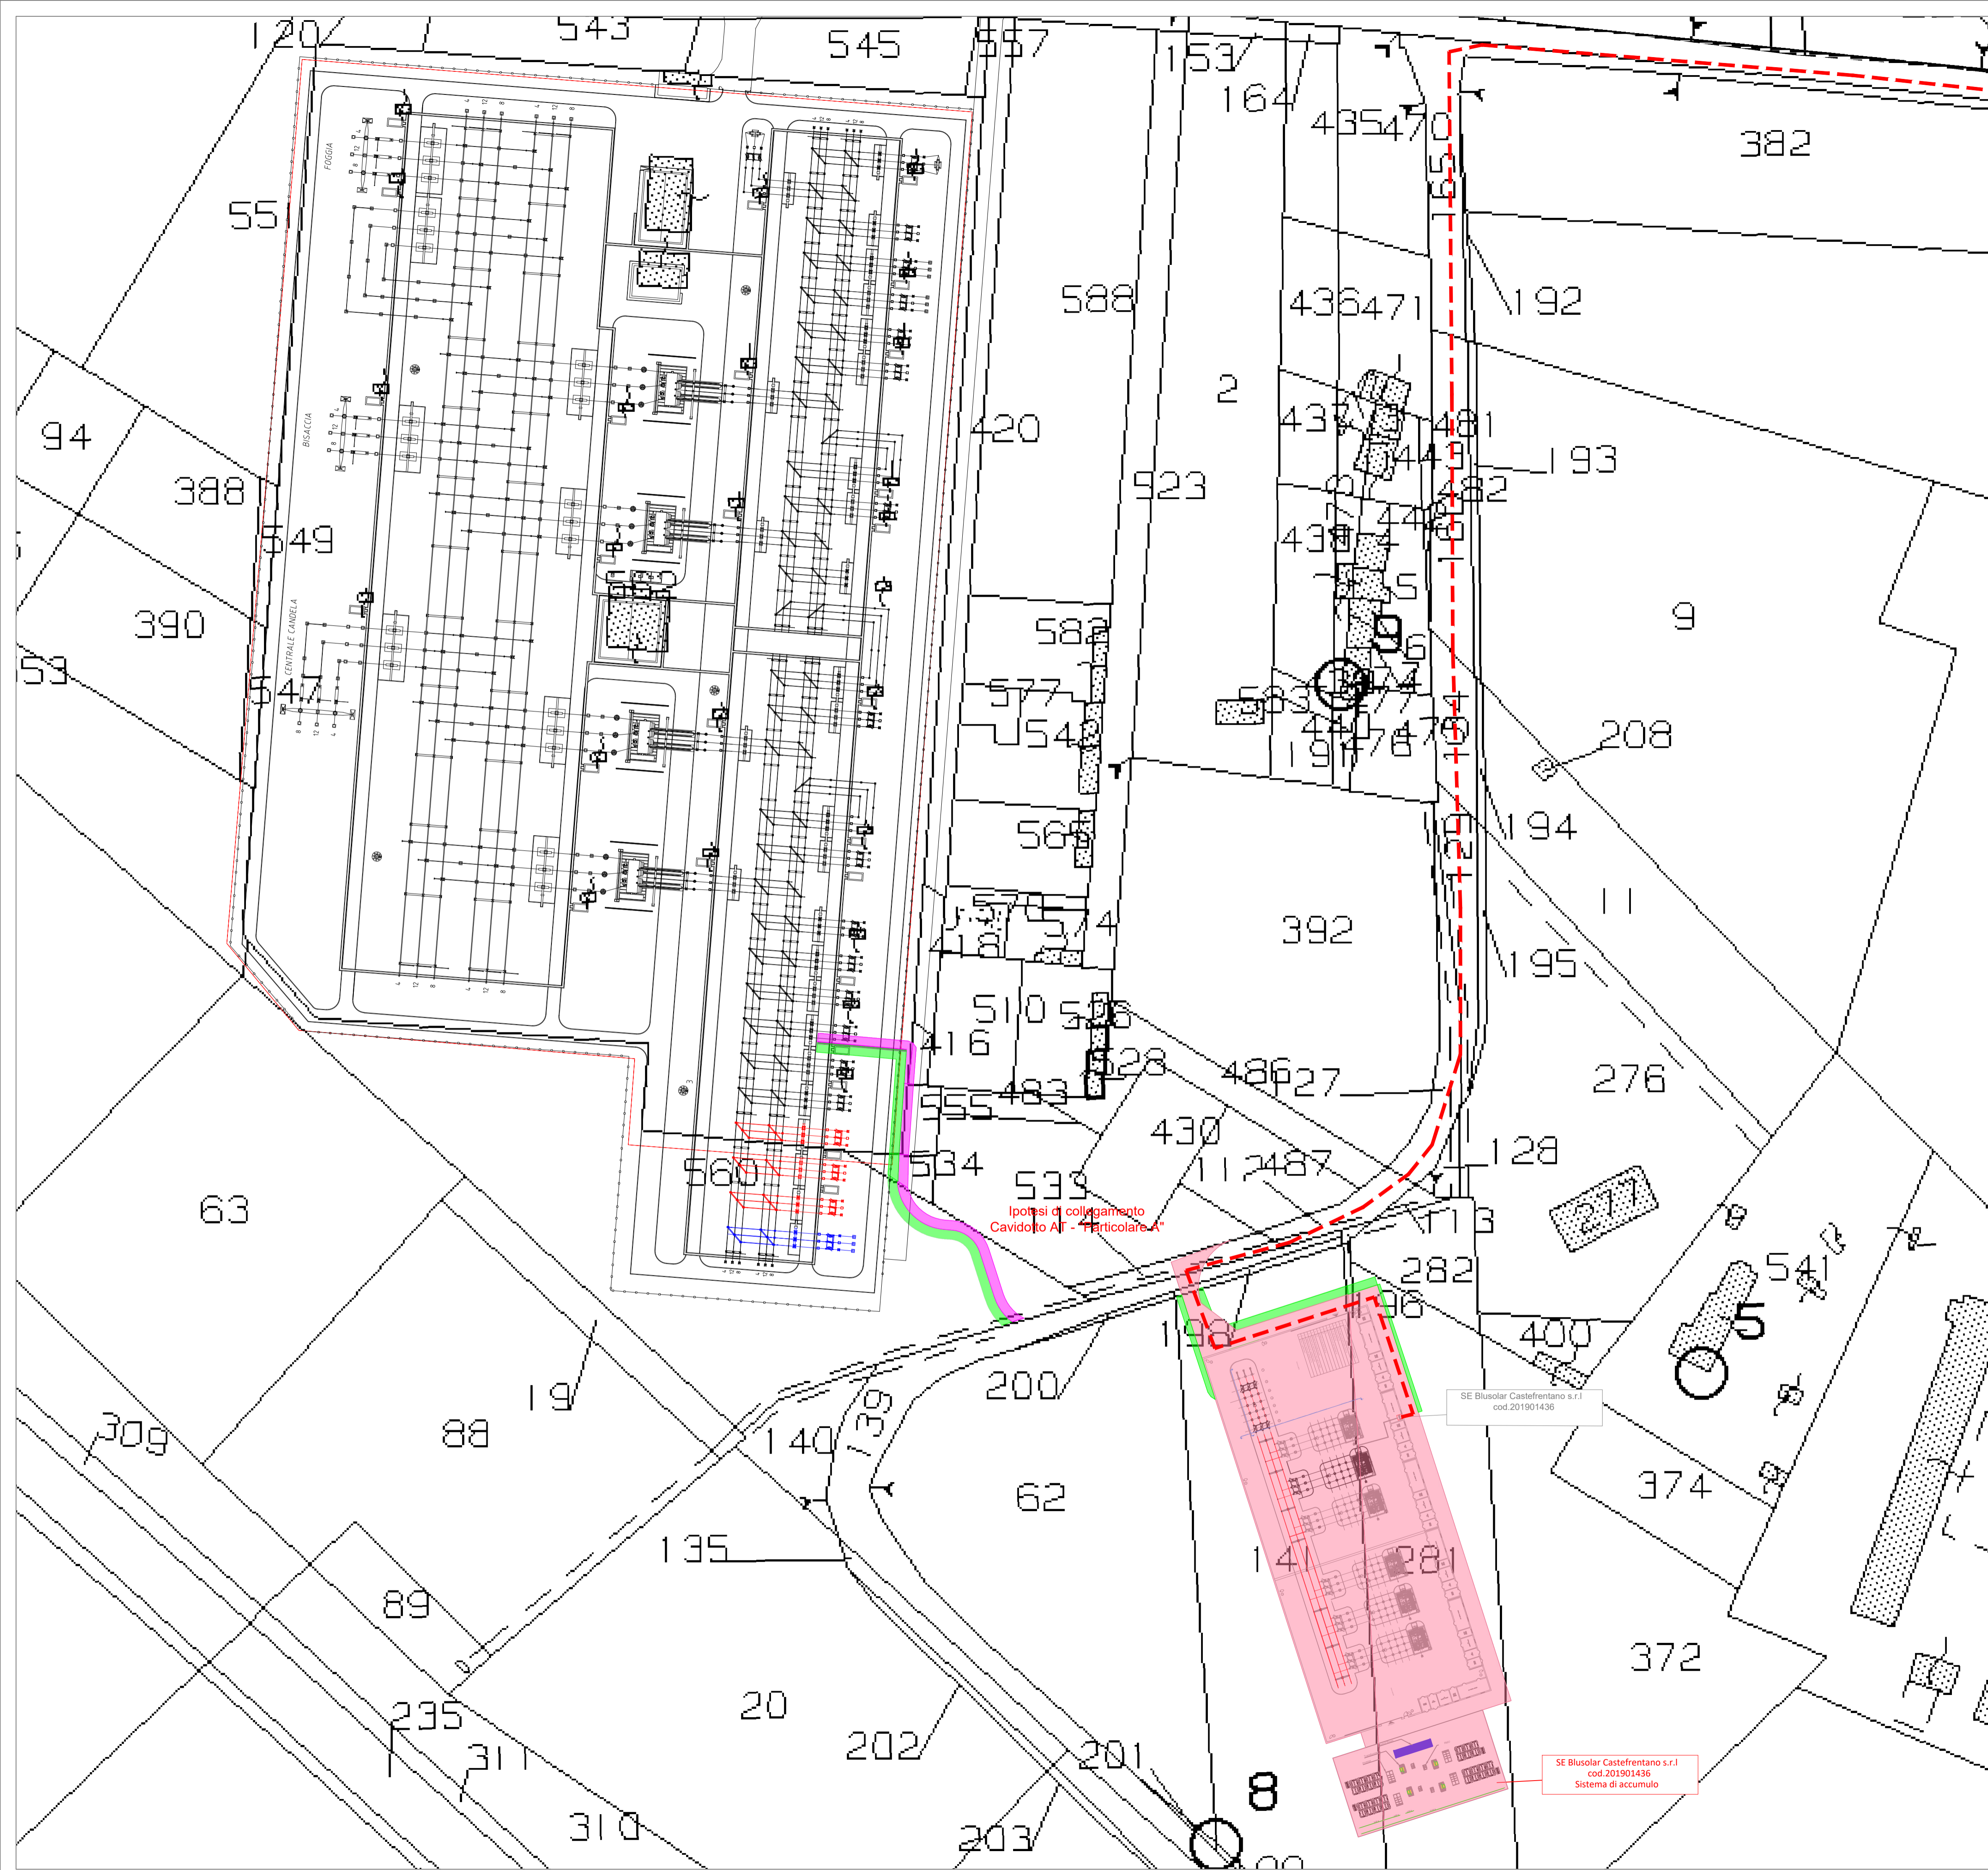

- LEGENDA**
- Superficie di esproprio
 - Superficie di servitù elettrodotto
 - Superficie di occupazione temporanea
 - Cavidotto MT
 - Cavidotto AT



COMUNE DI CANDELA
PROVINCIA DI FOGGIA

Progetto per la realizzazione di un impianto fotovoltaico per la produzione di energia elettrica da fonte solare fotovoltaica della potenza complessiva di 23,482 MWp e sistema di accumulo di 10 MW sito nel Comune di Canдела (FG) in zona industriale e relative opere di connessione

PROGETTO DEFINITIVO

Piano particellare di esproprio - Elaborati grafici

COD. ID.	COD. AU.			
Livello prog.	Tipo documentazione	N. elaborato	Data	Scala
PD	Definitiva	4.2.13.3	05/2021	1:1.000

Nome file: _____

REVISIONI					
REV.	DATA	DESCRIZIONE	ESEGUITO	VERIFICATO	APPROVATO
00	MAGGIO 2021	PRIMA EMISSIONE	MATARRESE	MAGNOTTA	MAGNOTTA

COMMITTENTE:
BLUSOLAR CASTELFRENTANO SRL
Via Caravaggio, 125
65125 Pescara (PE) Italia

PROGETTAZIONE:

MAXIMA INGEGNERIA S.R.L.
via Marco Partipilo n.48 - 70124 BARI
pec: gpsd@pec.it
P.IVA: 06948690729

CONSULENTI:

Ing. Donata Sileo
e-mail: donata.sileo@gmail.com

Ing. Laura Giordano
e-mail: lauragiordano.rg@gmail.com

Dott. Geol. Antonio Falcone
e-mail: antonio.falcone@bnc.it

Dott. Agronomo Armando Ursitti
e-mail: a.ursitti@eqp.compec.it