


Comune di Deliceto foglio catastale 28

Stazione elettrica RTN "Deliceto" esistente

Ipotesi di collegamento  
Cavidotto AT - "Particolare A"

Comune di Deliceto foglio catastale 42

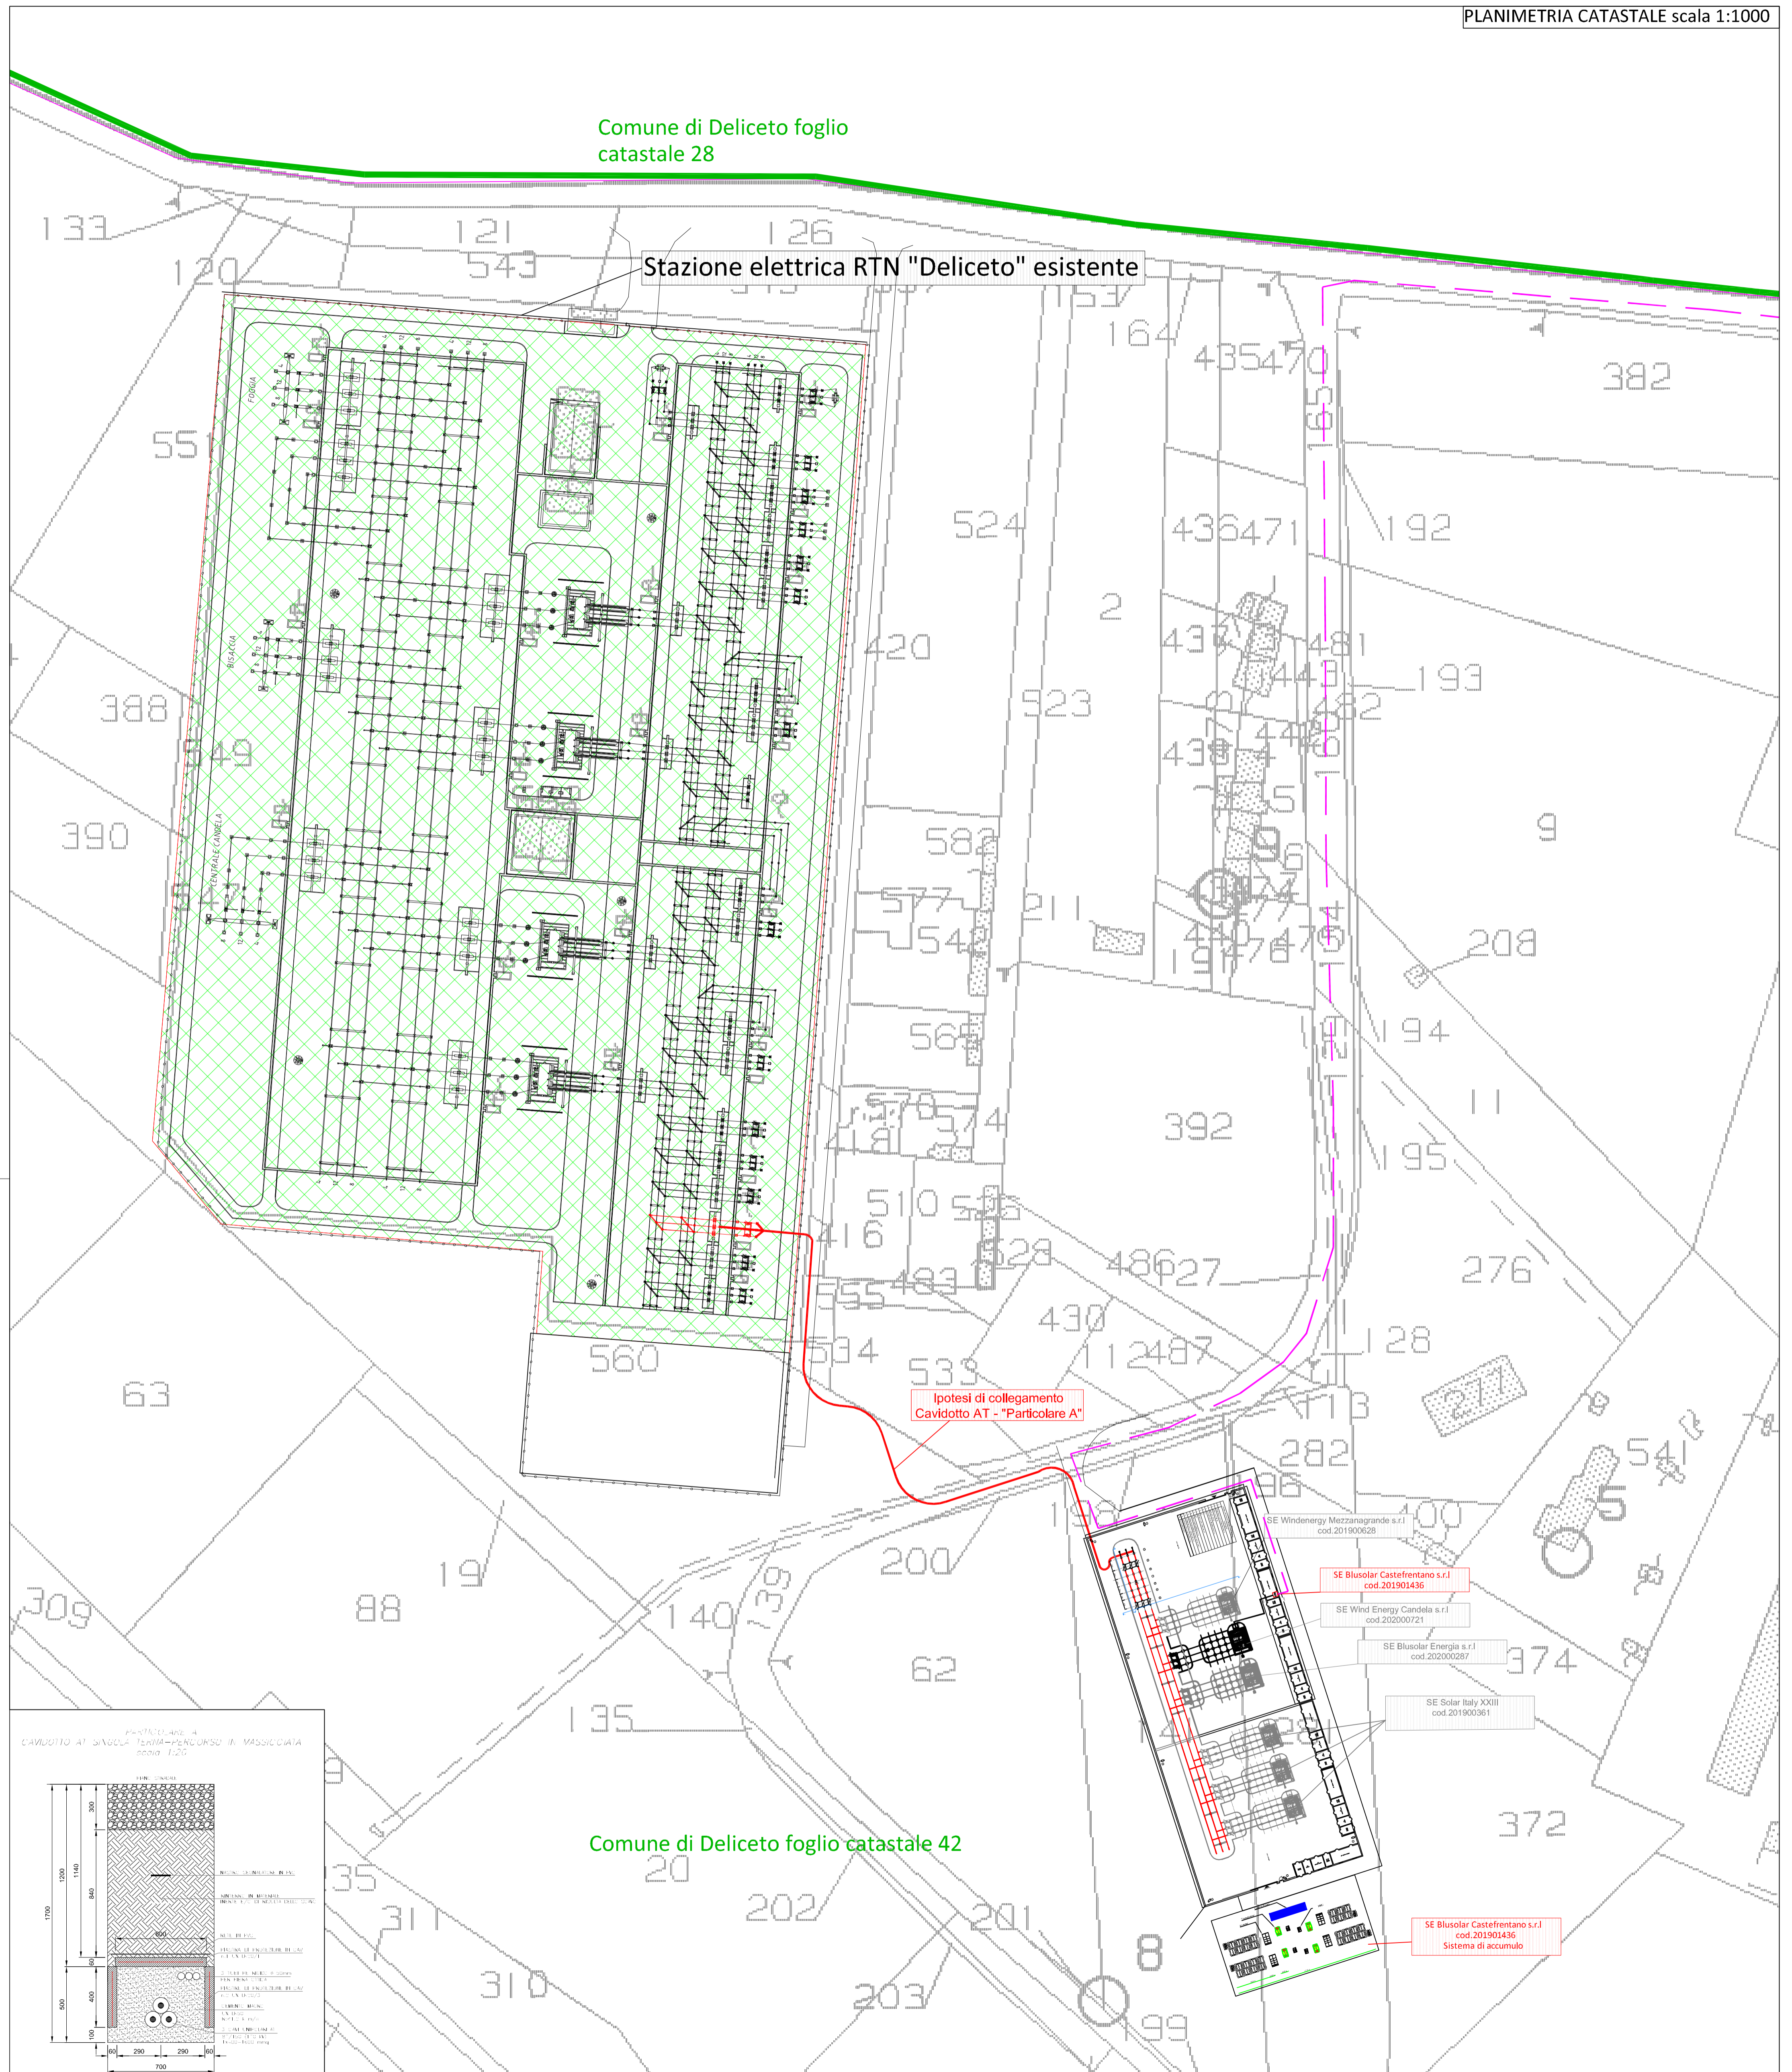

REGIONE PUGLIA		PROVINCIA di FOGGIA	
COMUNE di CANDELA			
<b>Proponente:</b> <b>BLUSOLAR CASTELFRENTANO S.R.L.</b>		Via Caravaggio 125 - 65125 Pescara p.Iva 02304090687 Tel. +39 085 388801 - Fax +39 085 3888200 PEC: <a href="mailto:blusolarcastelfrentano@legpec.it">blusolarcastelfrentano@legpec.it</a>	
<b>Progettista:</b> Ing. Francesco Gramazio Via Anna Magnani, 28 71036 Lucera (FG) mail: <a href="mailto:francesco.gramazio@carlomagresca.it">francesco.gramazio@carlomagresca.it</a>			
<b>Opera:</b> <b>Progetto per la realizzazione di un impianto fotovoltaico per la produzione di energia elettrica da fonte solare fotovoltaica nel Comune di Candela (FG) in zona industriale e relative opere di connessione</b>			
<b>Foglio:</b> Connessione			
<b>Nome File:</b> Connessione_01			
<b>Descrizione elaborato:</b> Connessione alla rete di trasporto Nazionale Impianti di Rete - Planimetria catastale			
05			
04			
03			
02			
01			
00	09/06/2021	Prima Emissione	Ing Gramazio   Ing Gramazio   Ing Gramazio
Rev.	Data	Oggetto della revisione	Elaborazione   Verifica   Approvazione
Scala: 1:1.000			
Formato:      Codice Documento      N° Pratica      Connessione_01      Cod_Elab			

