


REVISIONI, VERIFICHE E APPROVAZIONI	REDAZIONE	VERIFICATO	APPROVATO
DATA DESCRIZIONE	Studio Progetto	Kyan	Escapadament
12/07/2021	prima emissione		

La proprietà: Pedini Roberto - Pedini Giovanni - Pedini Guido - Pedini Paola - Turinetti Simona	Il committente: ECOPIEDIMONT 1 srl Via Alessandro Manzoni, n°30 10121 - TORINO	Ideazione e coordinamento: KYAN SRL Via Giacomo Matteotti, n°54 10121 - TORINO (TO)
---	--	---

Professionista architettonico: STUDIO PROTECO Via Monte Angellotto, n°2 10121 - TORINO (TO) +39 011 328447 info@studioproteco.it	Professionista ambientale: ANTHEMIS ENVIRONMENT SRL Via Lombardore, n°27 10121 - TORINO (TO) +39 011 787337 info@antemismilanoassociates.it	Professionista impianti: STUDIO SD PROGETTI Insieme Core, n°55 Via S. Benigno, n°10 10121 - TORINO (TO) +39 011 247537 studio@studioproteco.it
--	---	---

Tutti i diritti sono riservati. È vietata la riproduzione o l'uso non autorizzato del presente documento senza l'autorizzazione scritta dell'autore.

Inquadramento dell'area oggetto della tavola.

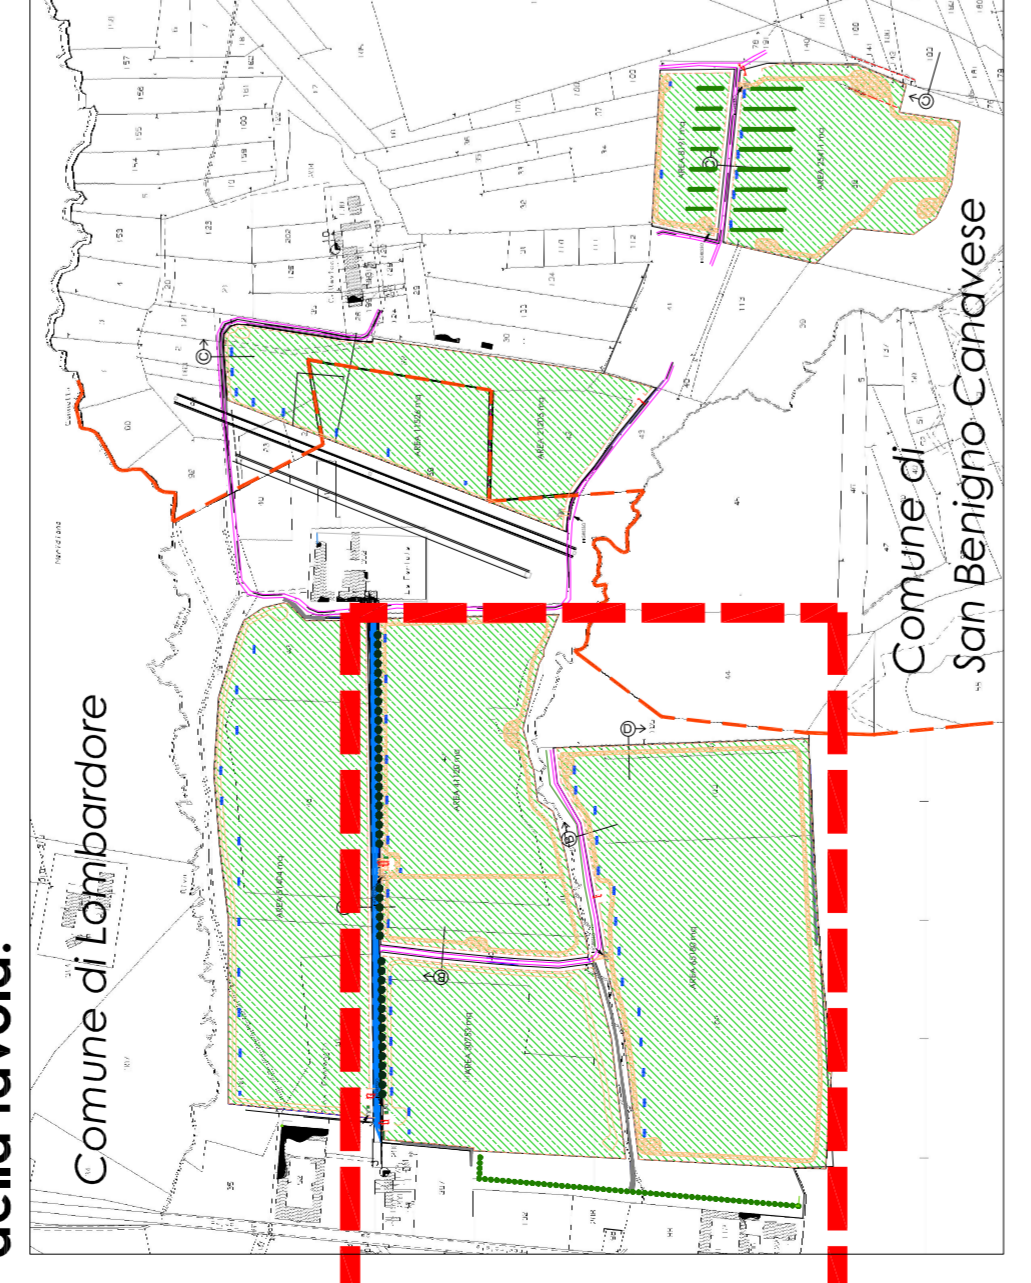

Progetto basato su rilievo topografico eseguito dal Geom. Massimo Coletti nel mese di giugno 2020.
 N.B. quote espresse in centimetri.

LEGENDA

- Recinzione in progetto (filo esterno)
- Inerimento tecnico
- Strada inghiaiata
- Sezione stradale da previsione di P.R.G.C.
- Confine comunale
- Siepe mista
- Siepe di mirtillo
- Fiore alberato di mitigazione *
- Fiore alberato di compensazione *
- Inverter

* La posizione dell'allineamento e il sesto d'impianto dei fiori sono indicativi. Si veda la relazione di riferimento.

