

**CITTA' METROPOLITANA DI TORINO
COMUNE DI LOMBARDORE E SAN BENIGNO C.SE**

IMPIANTO FOTOVOLTAICO

Lombardore 1 - Lombardore 2 - San Benigno C.se 1

VALUTAZIONE D'IMPATTO AMBIENTALE	Num. elaborato	Scala disegno
<i>Titolo III, Parte seconda del D.Lgs 152/2006 e s.m.i.</i>	01_T03	1:20


TIPOLOGICI

REVISIONI, VERIFICHE E APPROVAZIONI	REDDATO	VERIFICATO	APPROVATO
DATA 12/07/2021	DESCRIZIONE prima emissione	Studio Progeo	Kyan
			Ecopiedmont

La proprietà Pedini Roberto - Pedini Giovanni - Pedini Guido - Pedini Paola - Turinetti Simona	Il committente ECOPIEDMONT 1 srl Via Alessandro Manzoni, n°30 20121 MILANO	Ideazione e coordinamento KYAN SRL Via Giacomo Matteotti, n°54 10040 LEINI (TO)
Professionista architettonico STUDIO PROGEO Via Monte Angiolino, n°2 10074 Lanzo Torinese (TO) +39 0123 320667 info@progeo.biz	Professionista ambientale ANTHEMIS ENVIRONMENT SRL Via Lombardore, n°207 10040 Leini (TO) +39 011 9977387 info@anthemisassociates.it	Professionista impiantisti STUDIO SD PROGETTI Frazione Crosi, n°56 10084 Forno Canavese (TO) +39 0124 77537 studio@sdprogetto.net

Tutti i diritti sono riservati. E' vietata la riproduzione anche parziale dal presente documento senza l'autorizzazione scritta dell'autore.

Particolare cancello carrai d'ingresso
prospetto scala 1:20

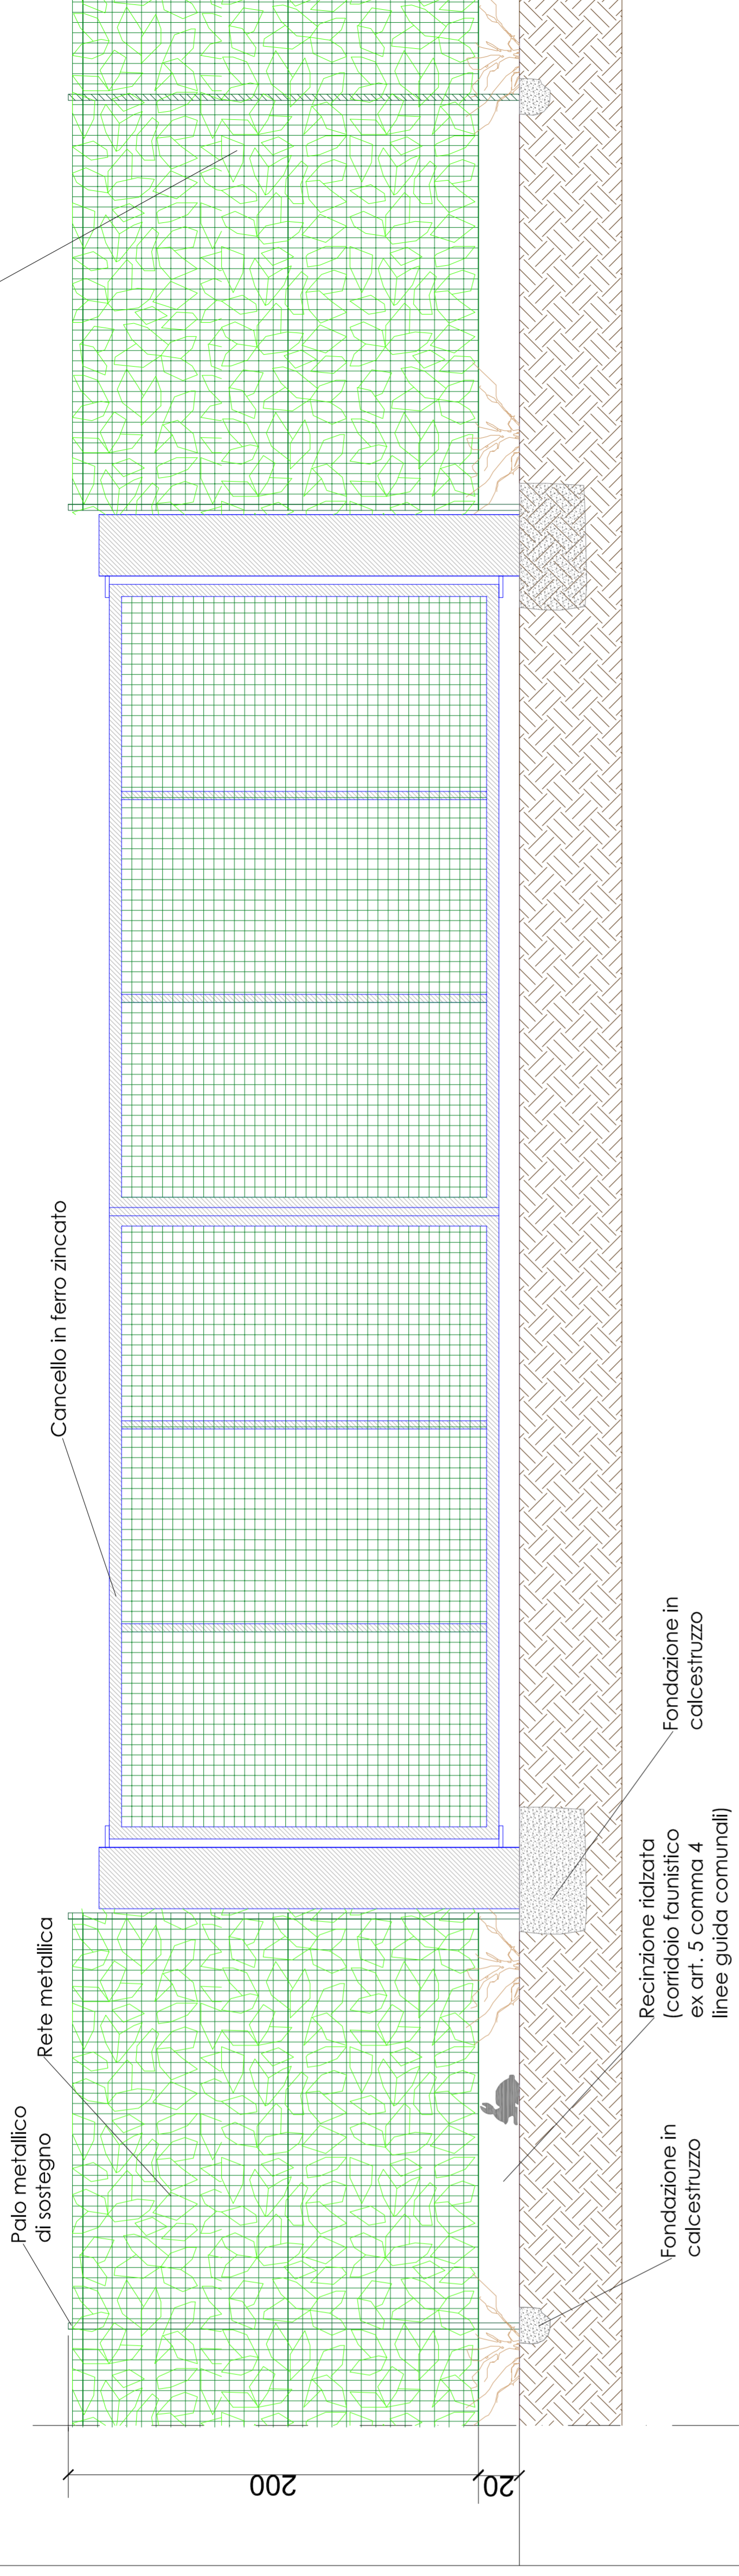

Particolare recinzione
prospetto scala 1:20

