

CITTA' METROPOLITANA DI TORINO
COMUNE DI LOMBARDORE E SAN BENIGNO C.SE
IMPIANTO FOTOVOLTAICO
Lombardore 1 - Lombardore 2 - San Benigno C.se 1

VALUTAZIONE D'IMPATTO AMBIENTALE Titolo III, Parte seconda del D.Lgs 152/2006 e s.m.i.	Num. elaborato 01_T10b	Scala disegno ---
--	----------------------------------	----------------------



TITOLO: SCHEMA ELETTRICO LOTTO 2 - LOMBARDORE 2

REVISIONI, VERIFICHE E APPROVAZIONI				
DATA	DESCRIZIONE	REDATTO	VERIFICATO	APPROVATO
03/06/2021	prima emissione	Santomauro A.	Kyan	Ecopiedmont

La proprietà Pedri Roberto - Pedri Giovanni - Pedri Guido - Pedri Paola - Turinetti Simona	Il committente ECOMPIEDMONT 1 srl Via Alessandro Manzoni, n°30 20121 MILANO	Ideazione e coordinamento KYAN SRL Via Giacomo Matteotti, n°54 10040 LEINI (TO)
Professionista architettonico STUDIO PROGEO Via Monte Angiolino, n°2 10074 Lanzo Torinese (TO) +39 0123 320647 info@progeo.biz	Professionista ambientale ANTHEMIS ENVIRONMENT SRL Via Lombardore, n°207 10040 LEINI (TO) +39 011 9977387 info@anthesisassociates.it	Professionista impianti STUDIO SD PROGETTI Via Lenzi Sormano, n°4 10083 FAVITE (TO) +39 0124 77537 studio@sdprogetti.net

Tutti i diritti sono riservati. E' vietata la riproduzione anche parziale del presente documento senza autorizzazione scritta dell'autore.

POTENZA IMPIANTO LOTTO 2: 7.417,80 kWp
POTENZA NOMINALE LOTTO 2: 6.750,00 kWp

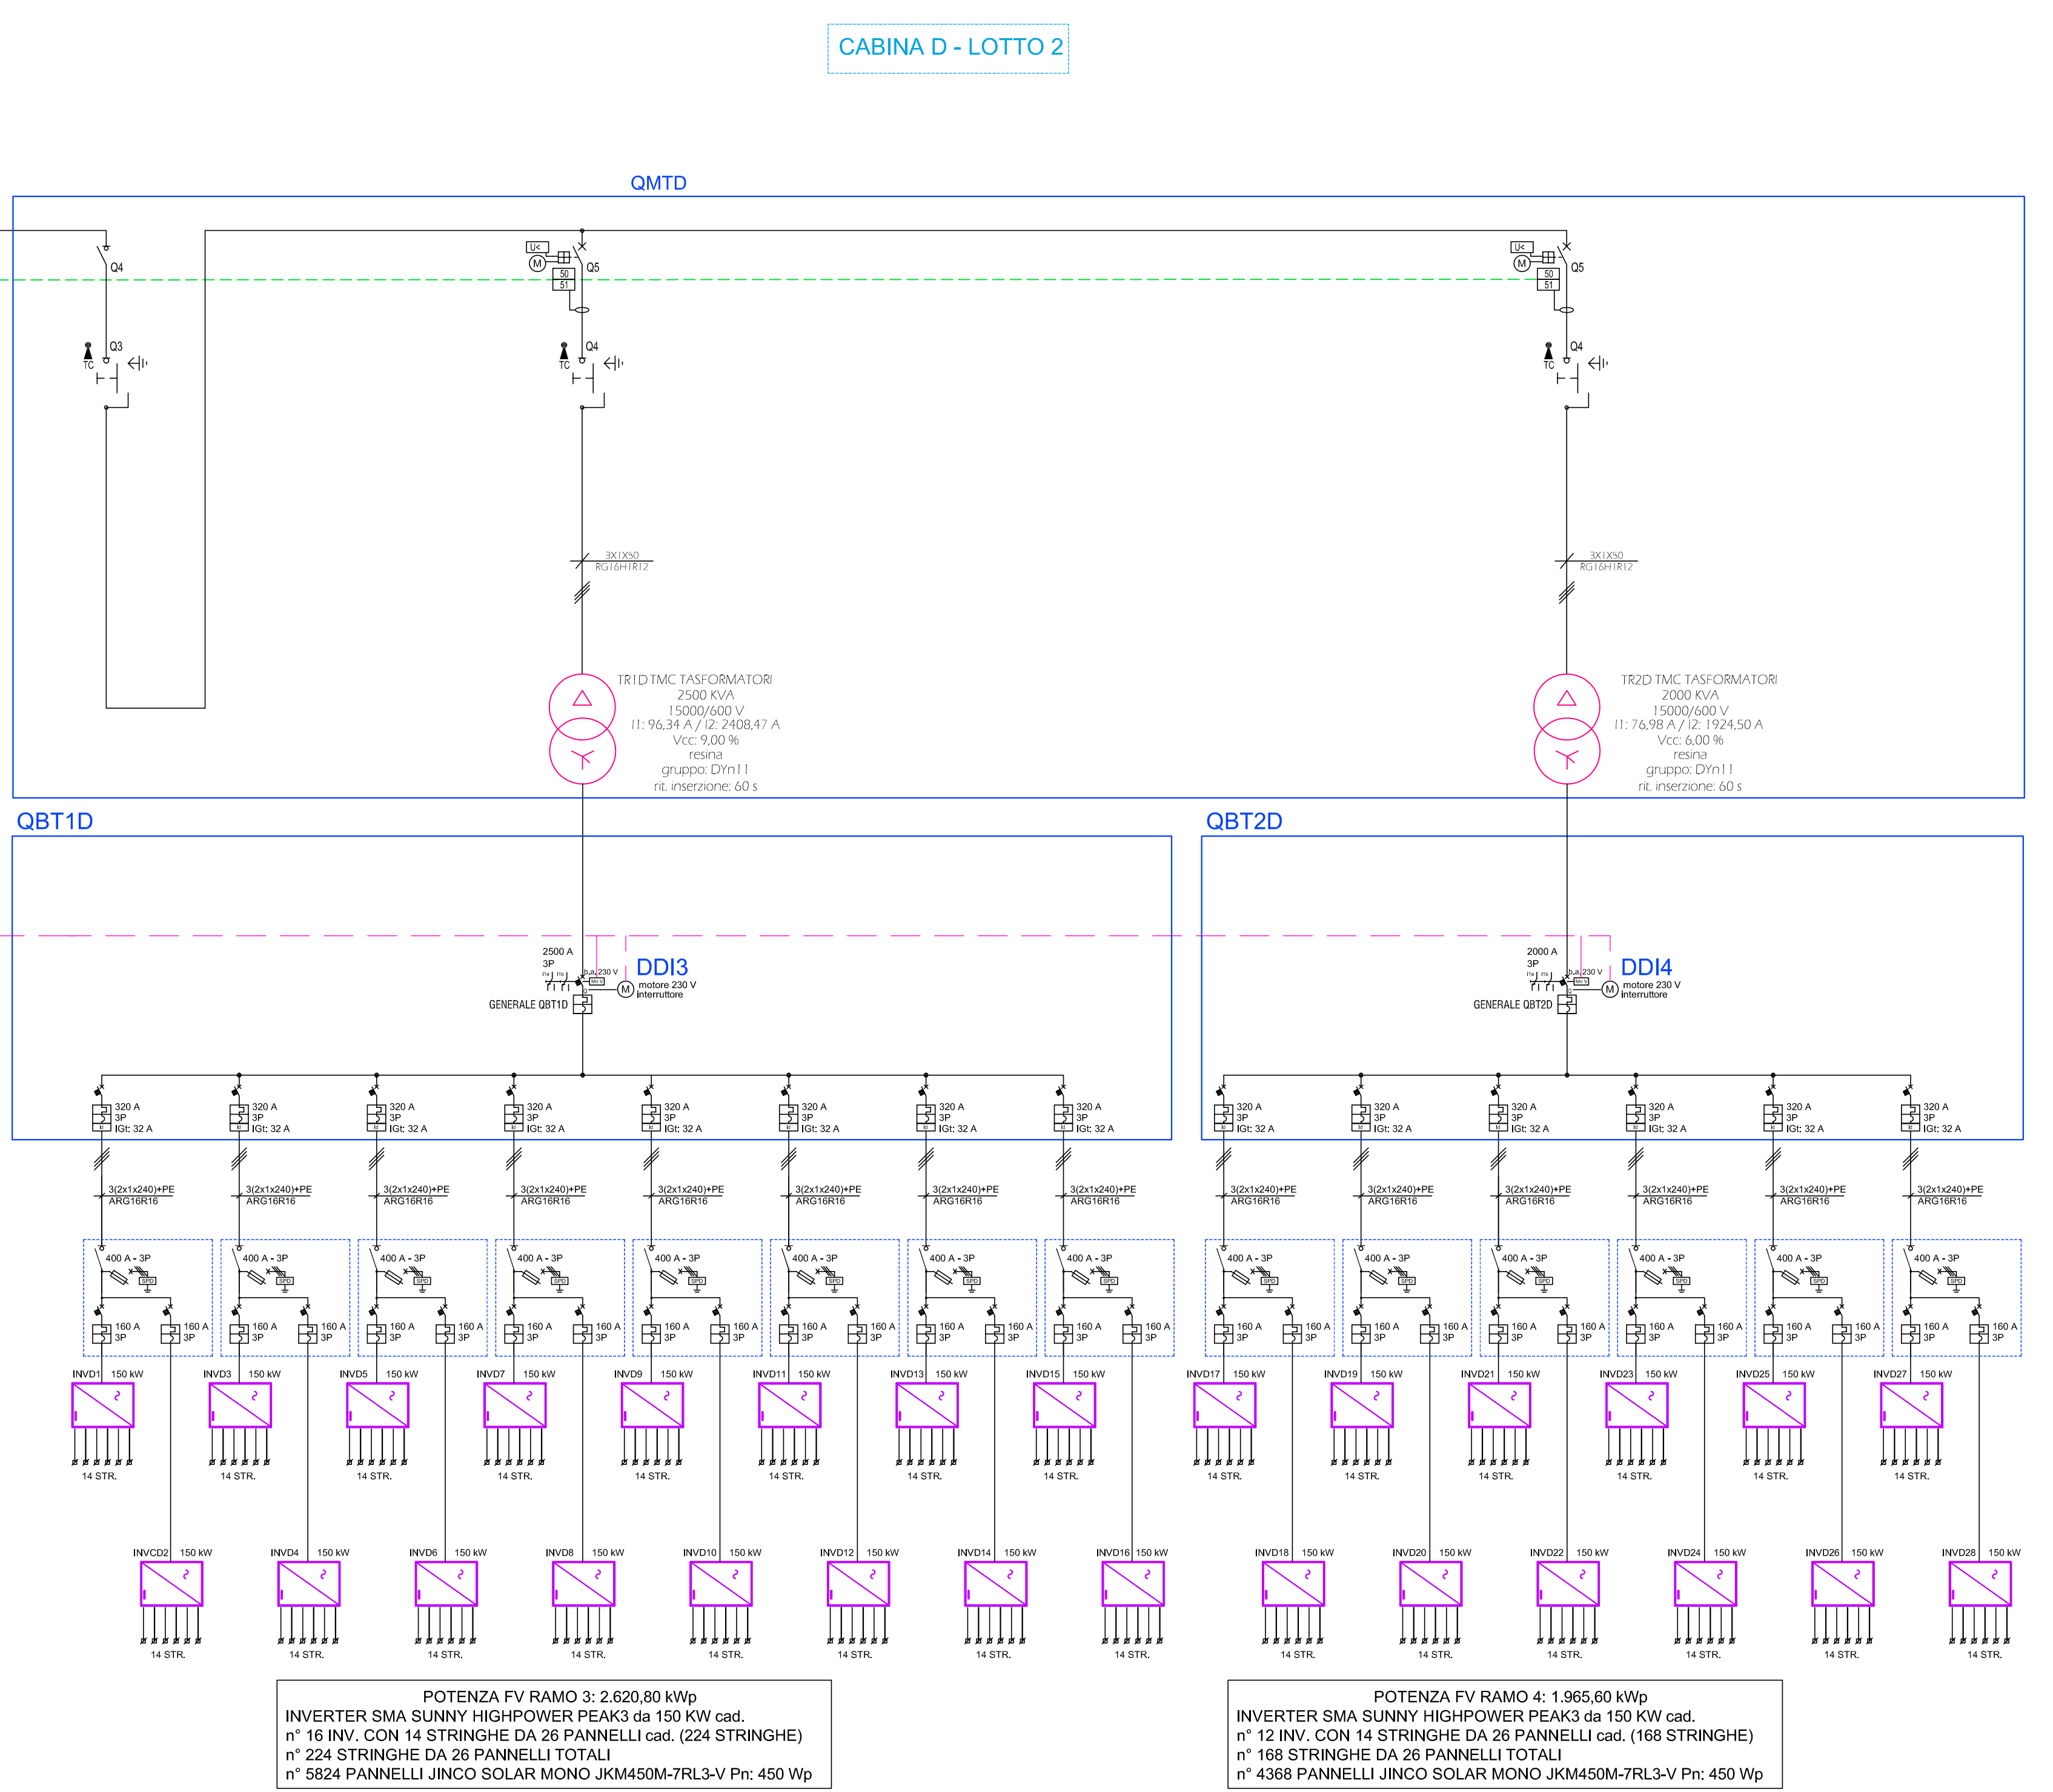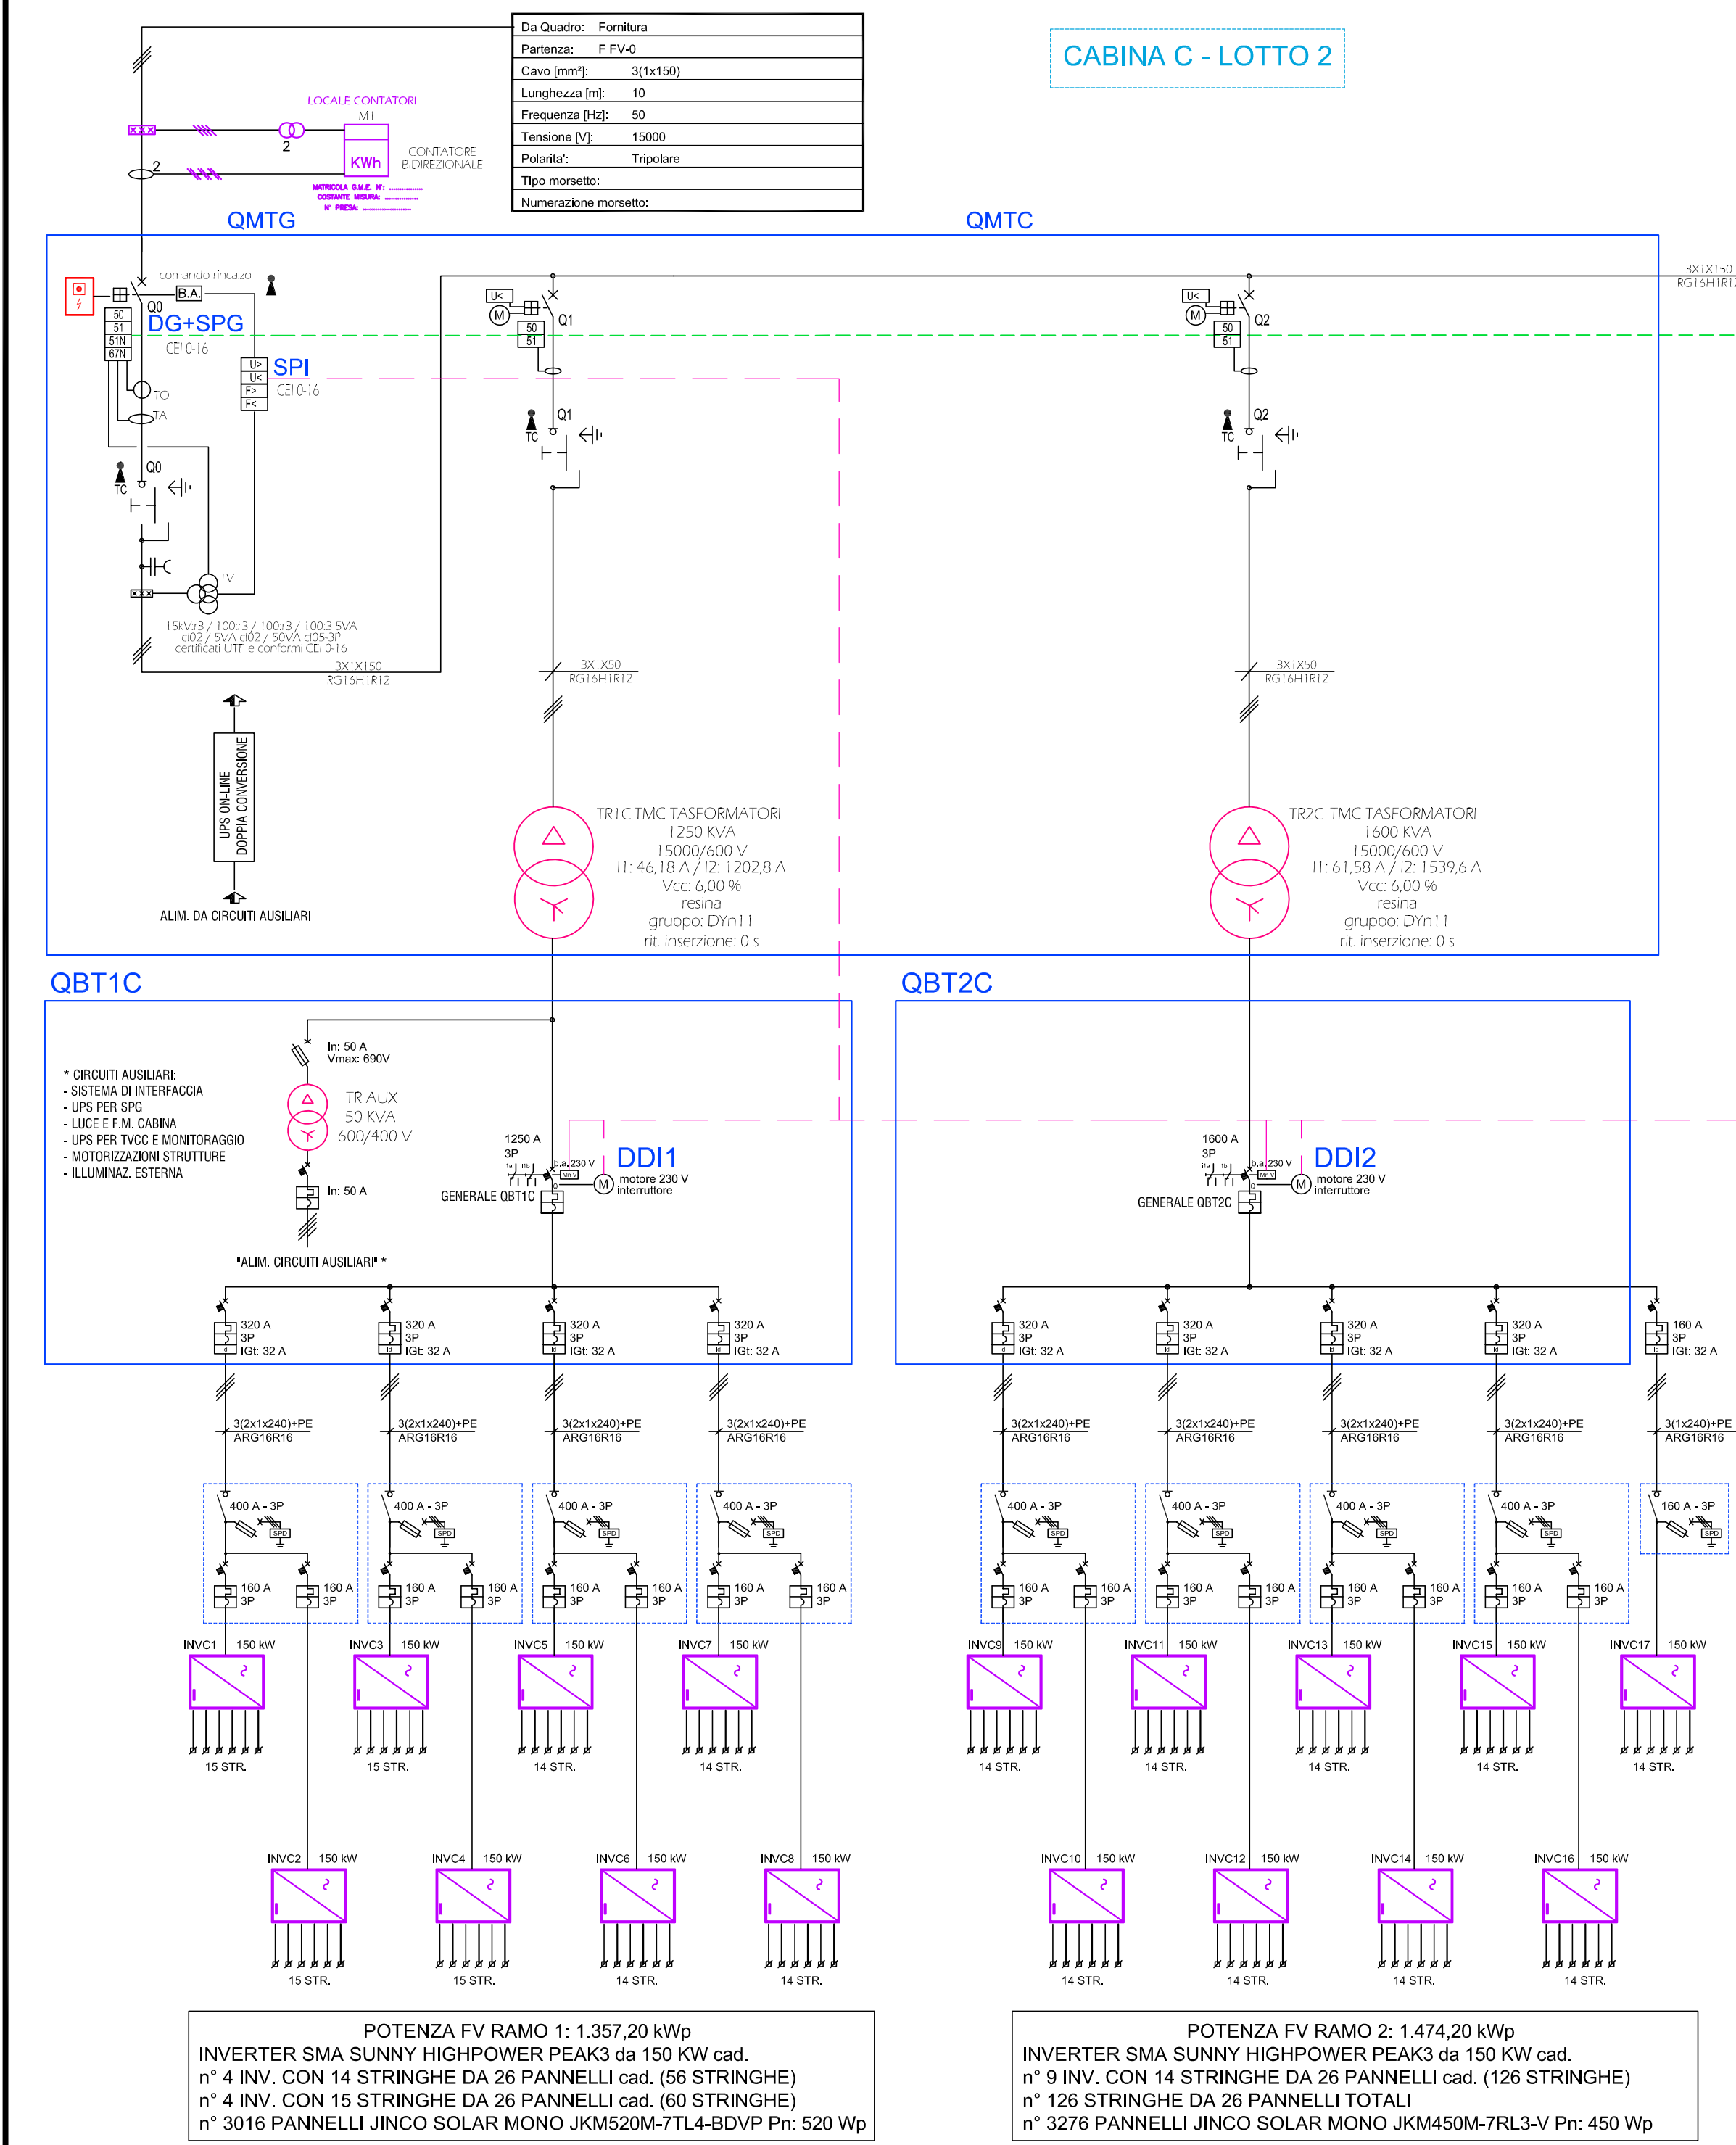

STUDIO TECNICO - TUTTI I DIRITTI RISERVATI