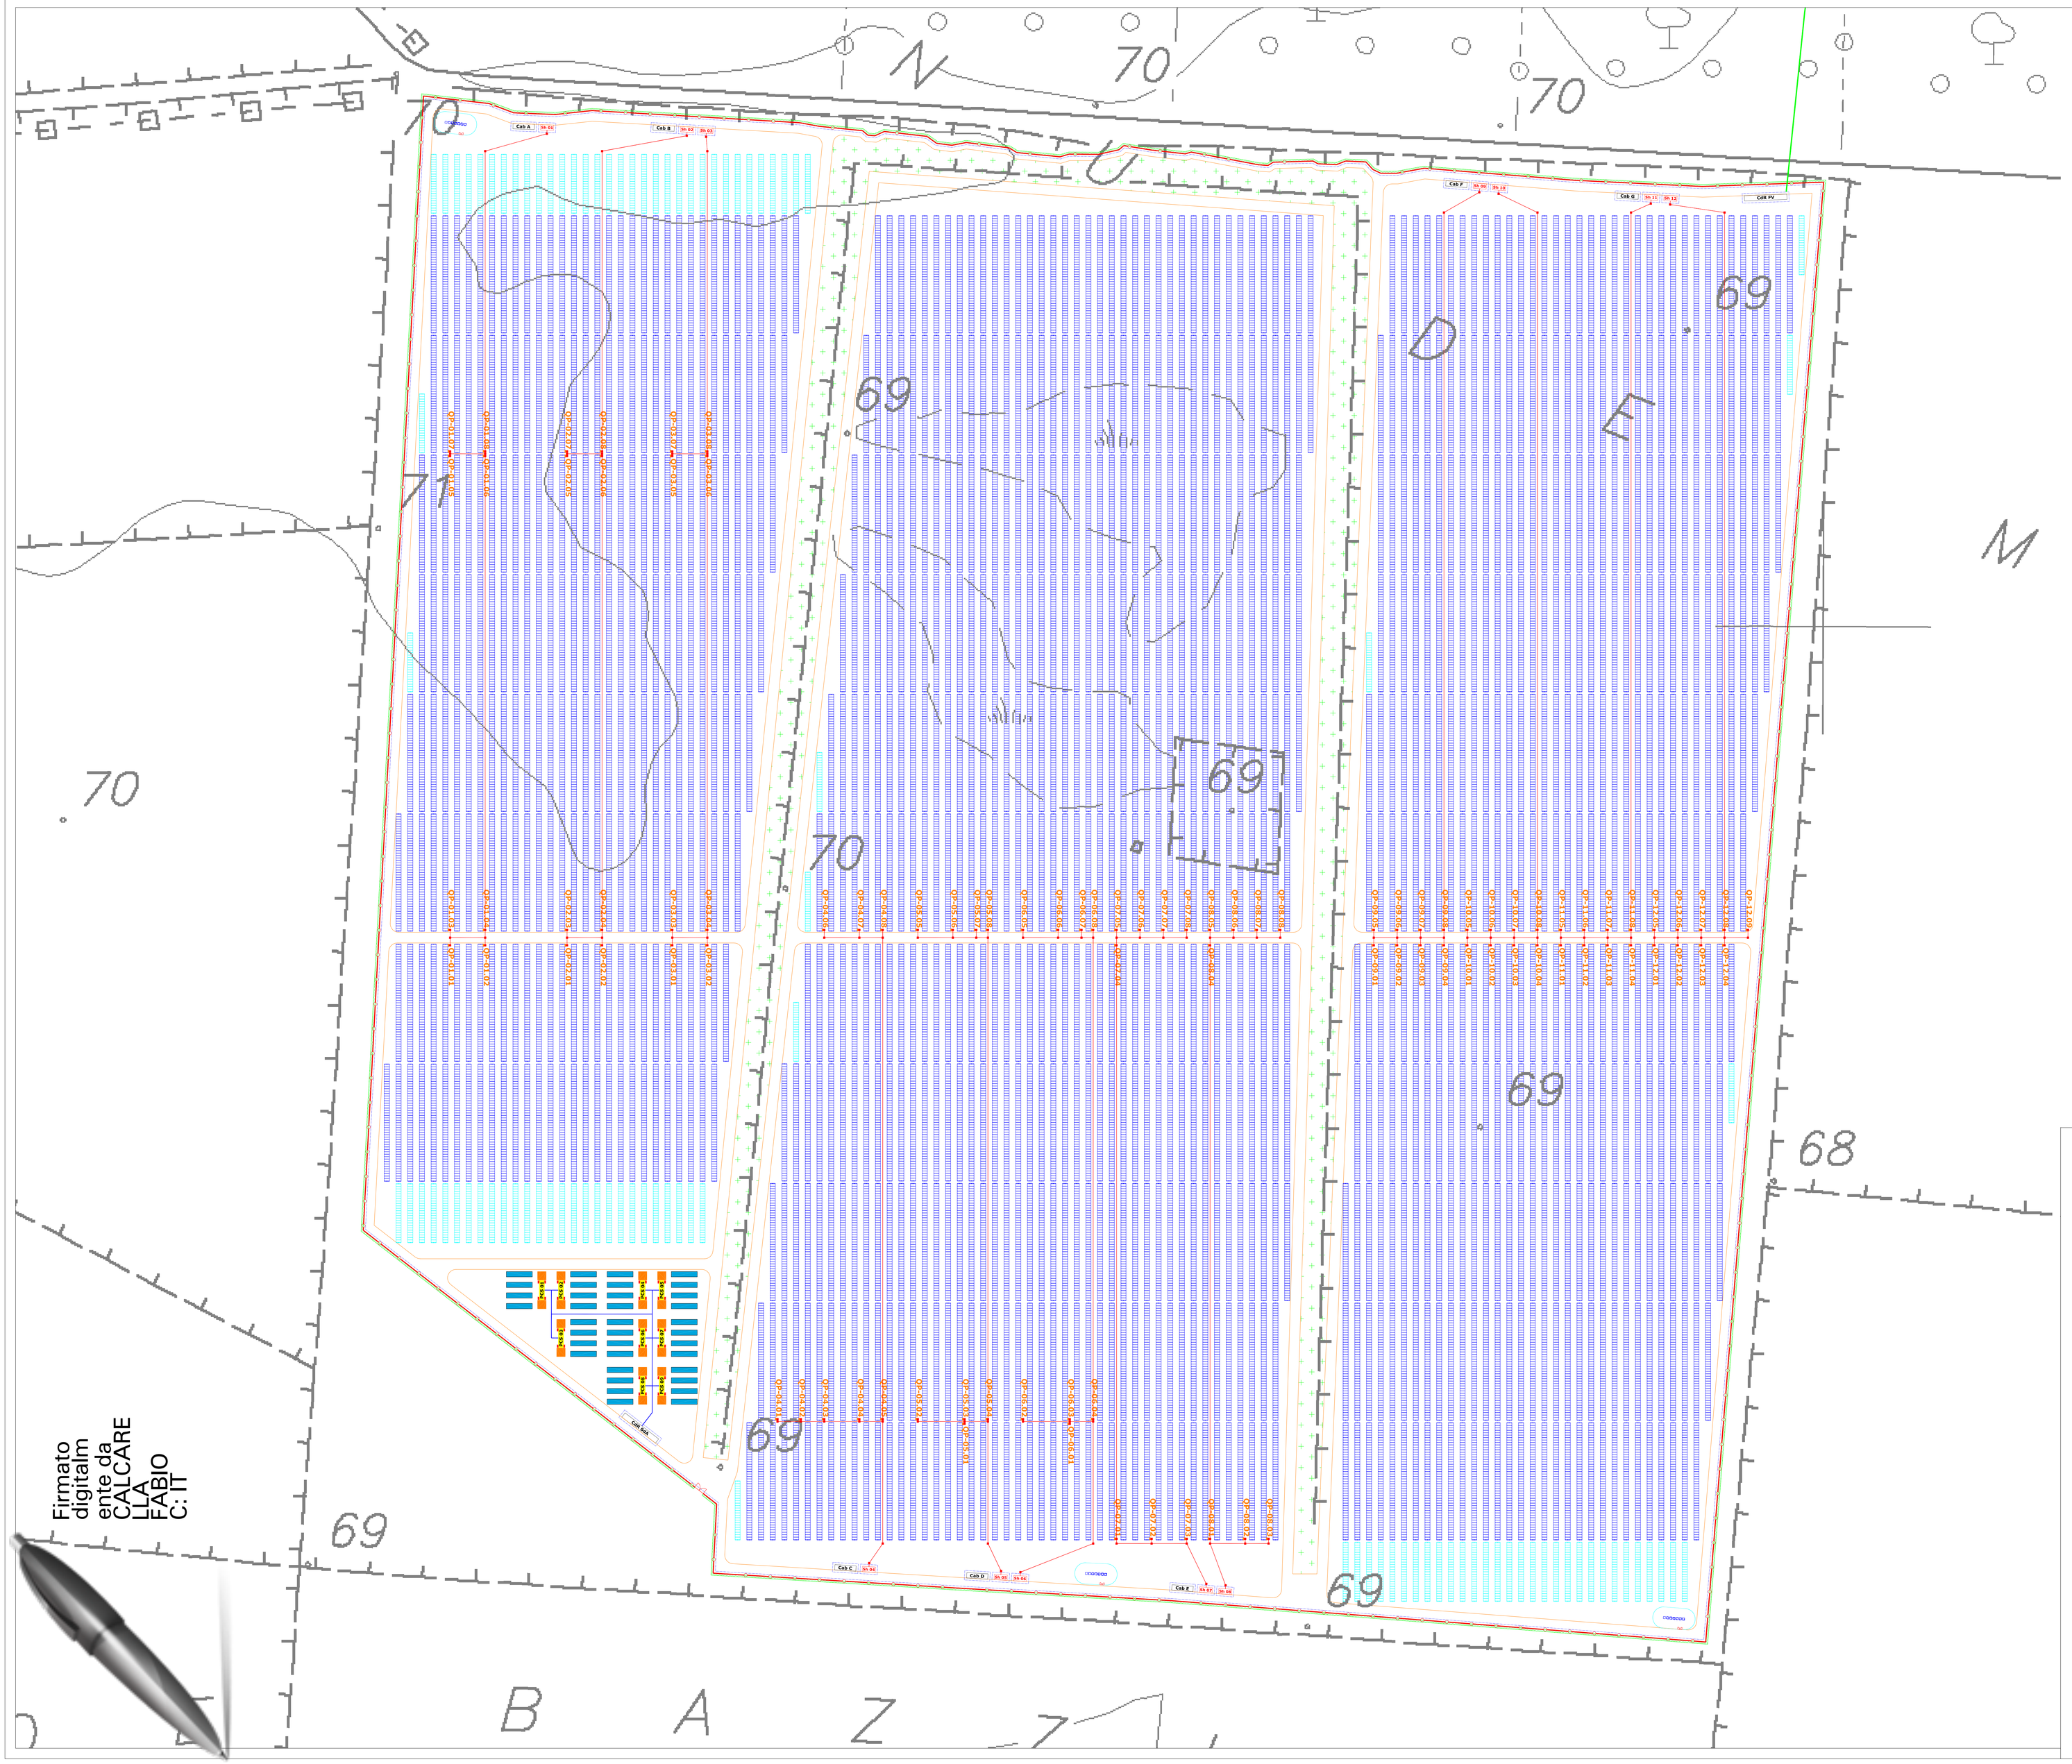

LEGENDA

- Recinzione Impianto Fotovoltaico
- Strutture 48 moduli
- Strutture 24 moduli
- Cab E — Cabine di Campo
- Sh 07 / Sh 08 — Shelter (gruppi conversione/trasformazione
- Pozzetto rete Bassa Tensione
- Rete di terra (anello perimetrale)
- Rete di terra (collegamenti interni)
- QP-09.05 — Quadri di parallelo stringhe
- CdR FV — Cabina MT di raccolta energia Impianto Fotovoltaico
- CdR SdA — Cabina MT di raccolta energia Sistema di Accumulo
- Modulo Sistema di Accumlo:
  - 4 Containers da 40' (Batterie al litio);
  - 1 Container da 30' (Inverter);
  - 2 Trasformatori BT/MT

IMPIANTO DI PRODUZIONE DI ENERGIA DA FONTE SOLARE FOTOVOLTAICA CON ACCUMULO DENOMINATO "SASSARI 02"

REGIONE SARDEGNA
PROVINCIA di SASSARI
COMUNI di SASSARI e PORTO TORRES

PROGETTO DEFINITIVO

Tav.:	Titolo:
E21	Rete di terra parco fotovoltaico

Scala:	Formato Stampa:	Codice Identificatore Elaborato
n.a.	A0	E21_ElaboratoGrafico_21

Progettazione:

DOTT. ING. Fabio CALCARELLA
Via Bartolomeo Rossetti, 14 - 73100 Lecce
Mob. +39 340 5250375
fabio.calcarella@gmail.com - fabio.calcarella@ingpec.eu
P. IVA 04433200759

ORDINE INGEGNERI DELLA PROVINCIA DI LECCE
Dott. Ing. FABIO CALCARELLA
N° 1874

Committente:

Whysol-E Sviluppo S.r.l.
Via Mercadante 3 - 20121 - MILANO
Tel. +39 02 359600
info@whysol-e.sviluppo@ingpec.eu
P. IVA 10502360969

Firmato digitalmente da Luca Feedo
Data: 28/09/2021 10:22:37

Data	Motivo della revisione:	Redatto:	Controllato:	Approvato:
Marzo 2021	Prima emissione	STC	FC	WHYSOL-E Sviluppo s.r.l.

Firmato digitalmente da CALCARELLA FABIO C: IT