
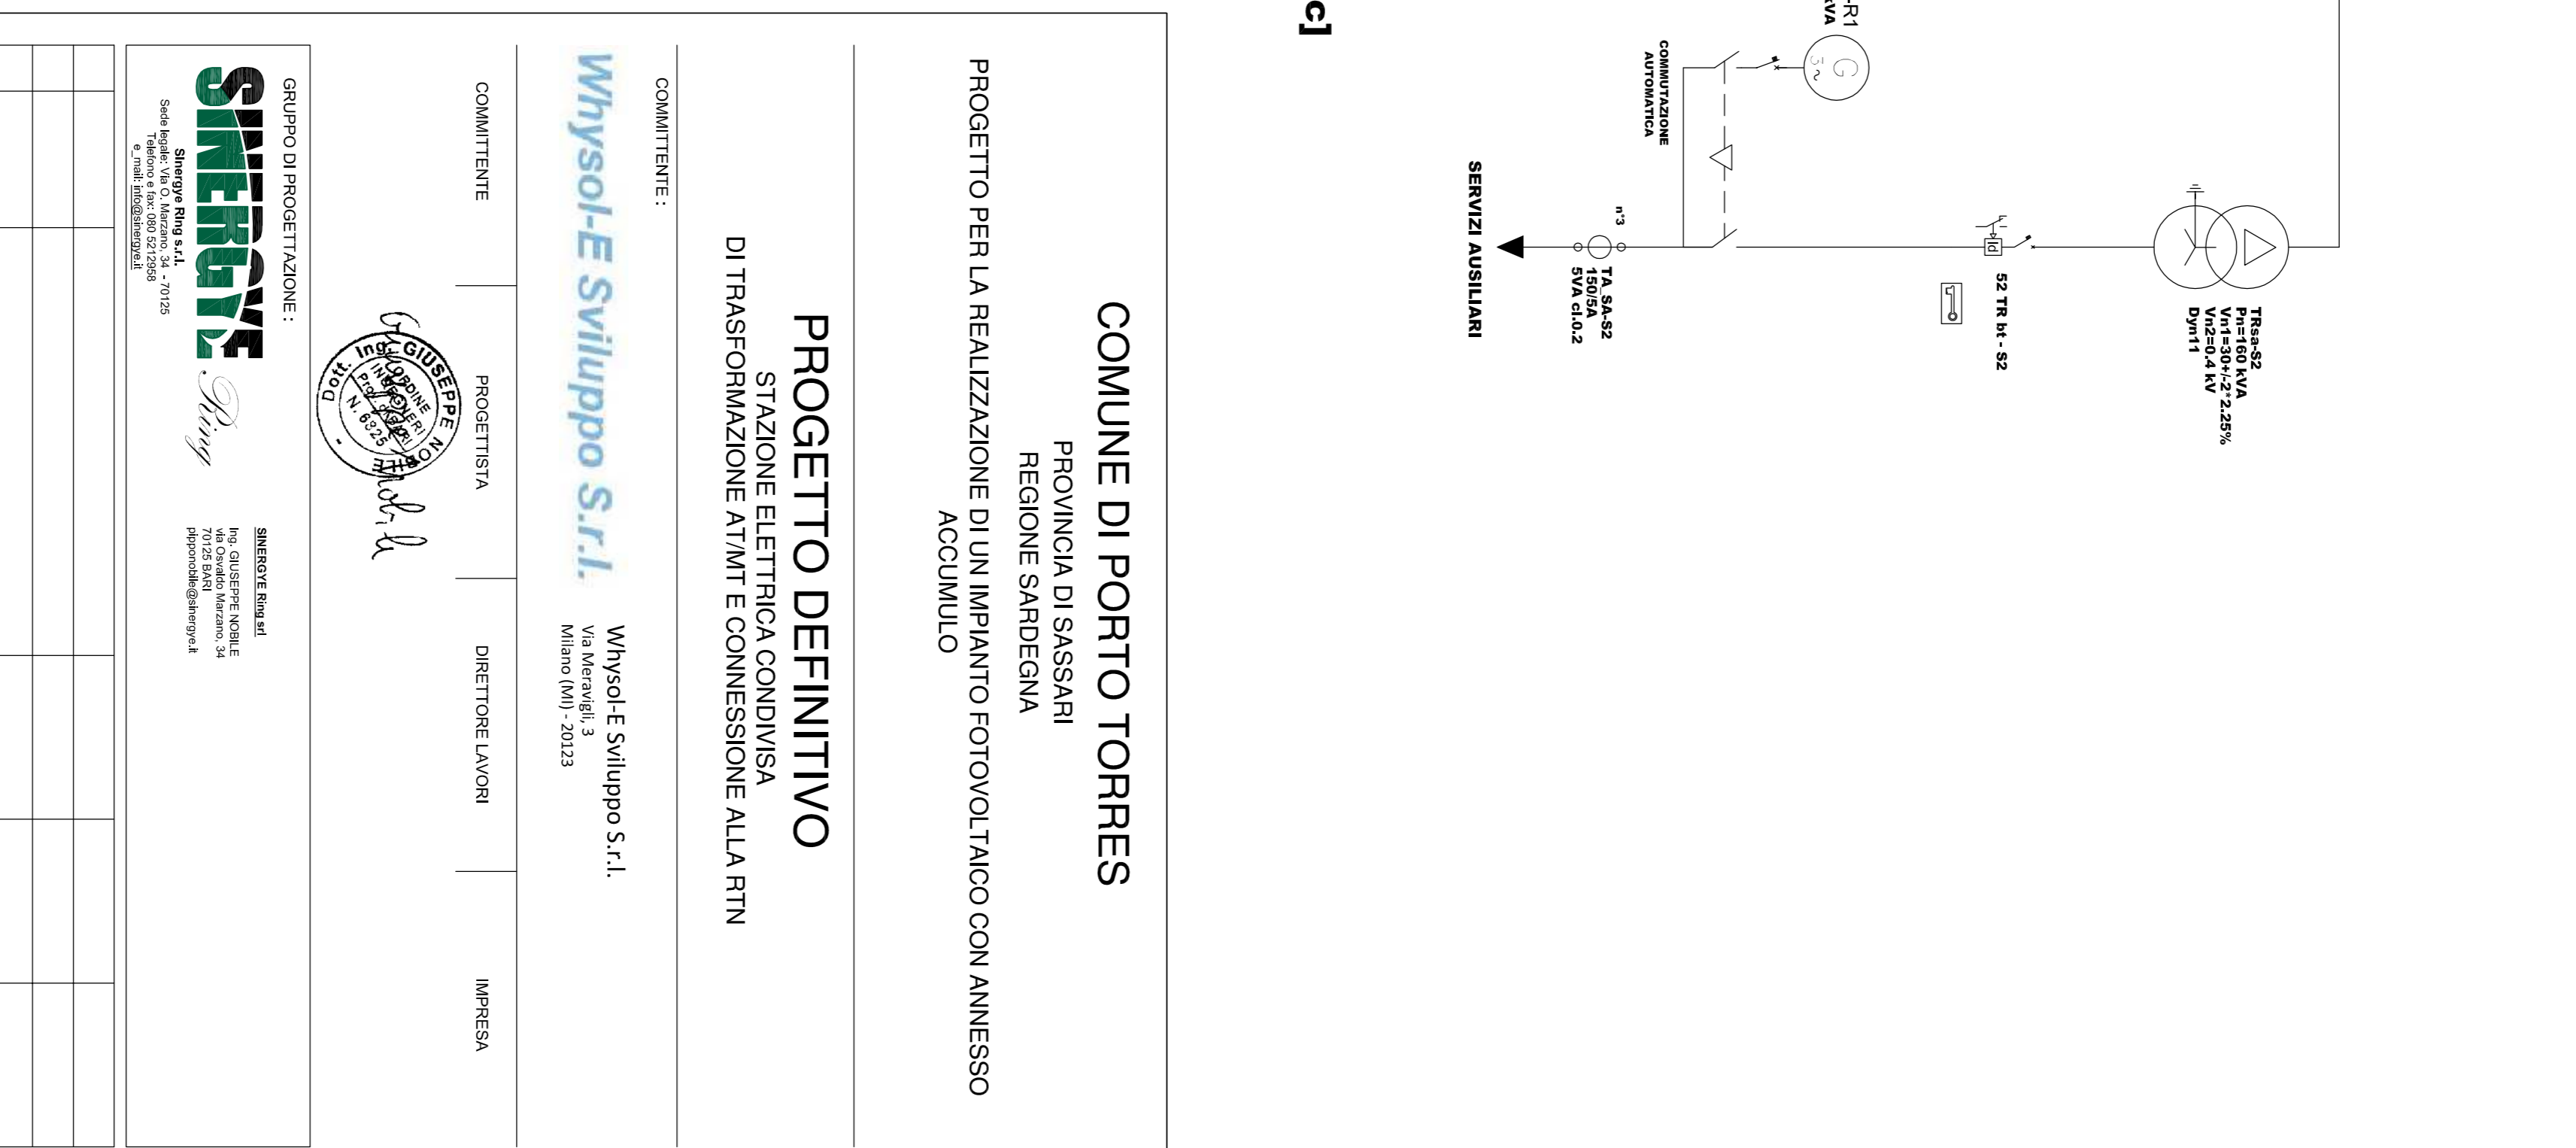
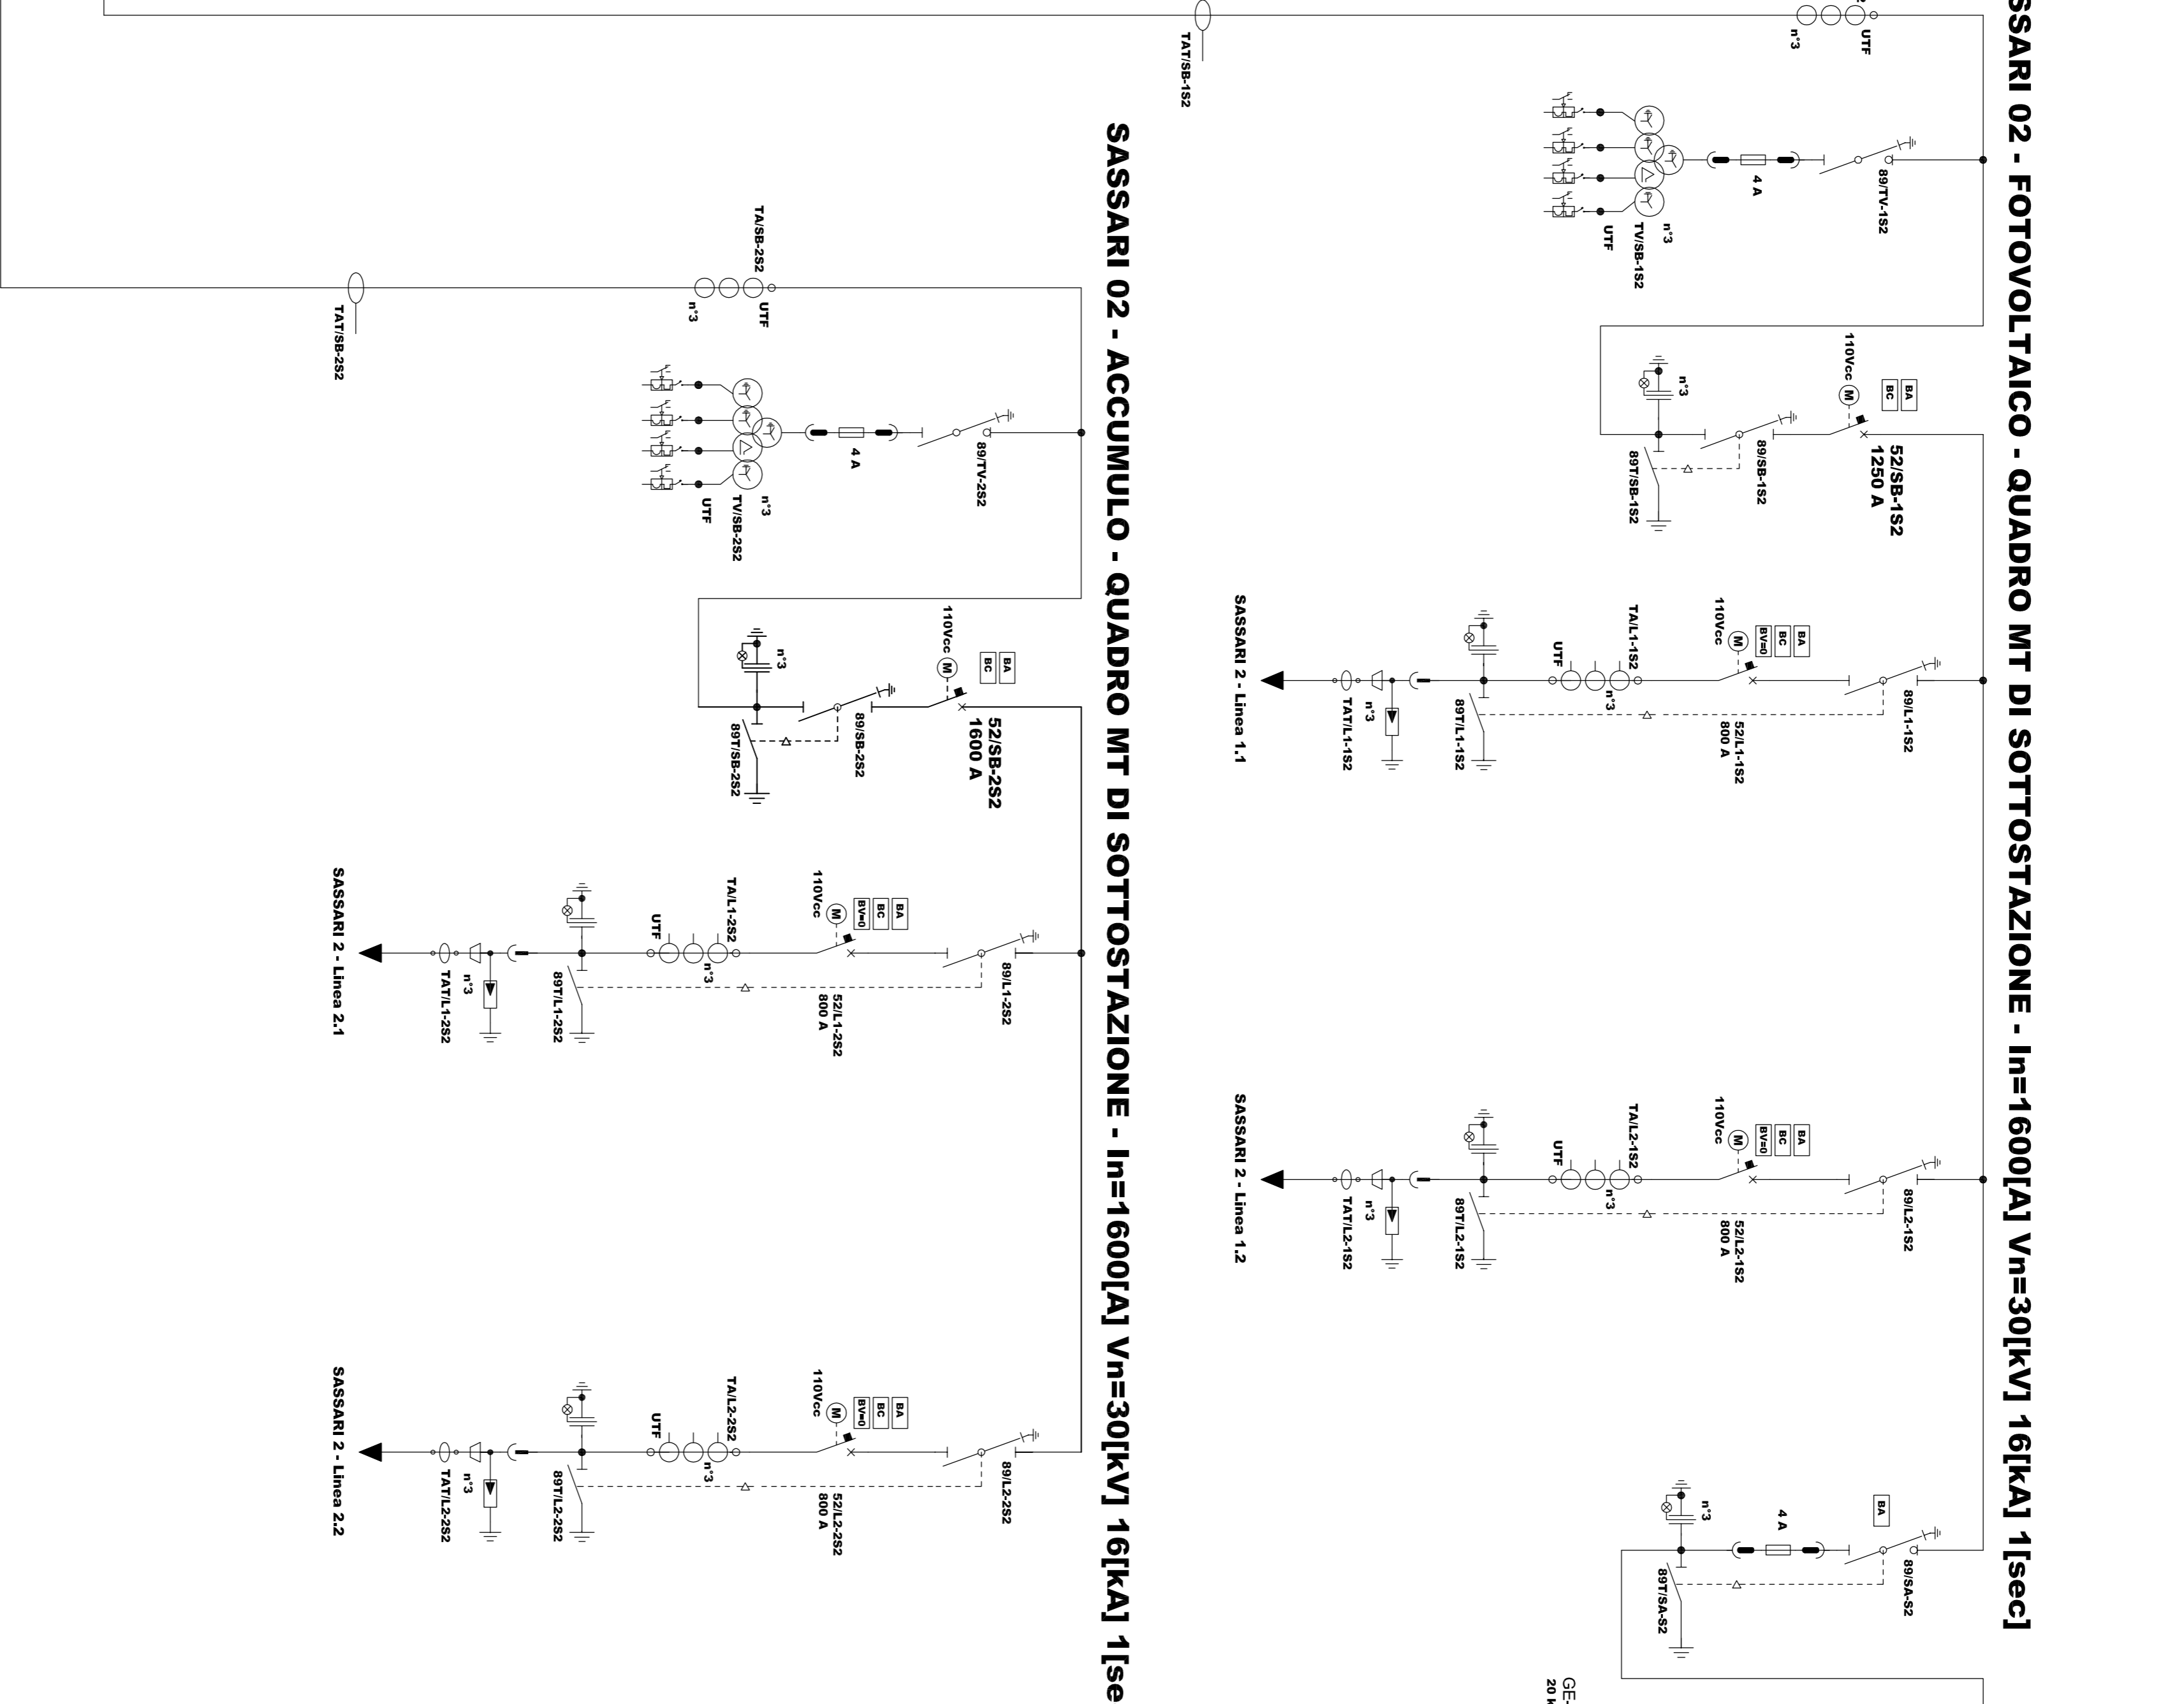


SASSARI 02 "MONET" - SCHEMA UNIFILARE GENERALE DI SE

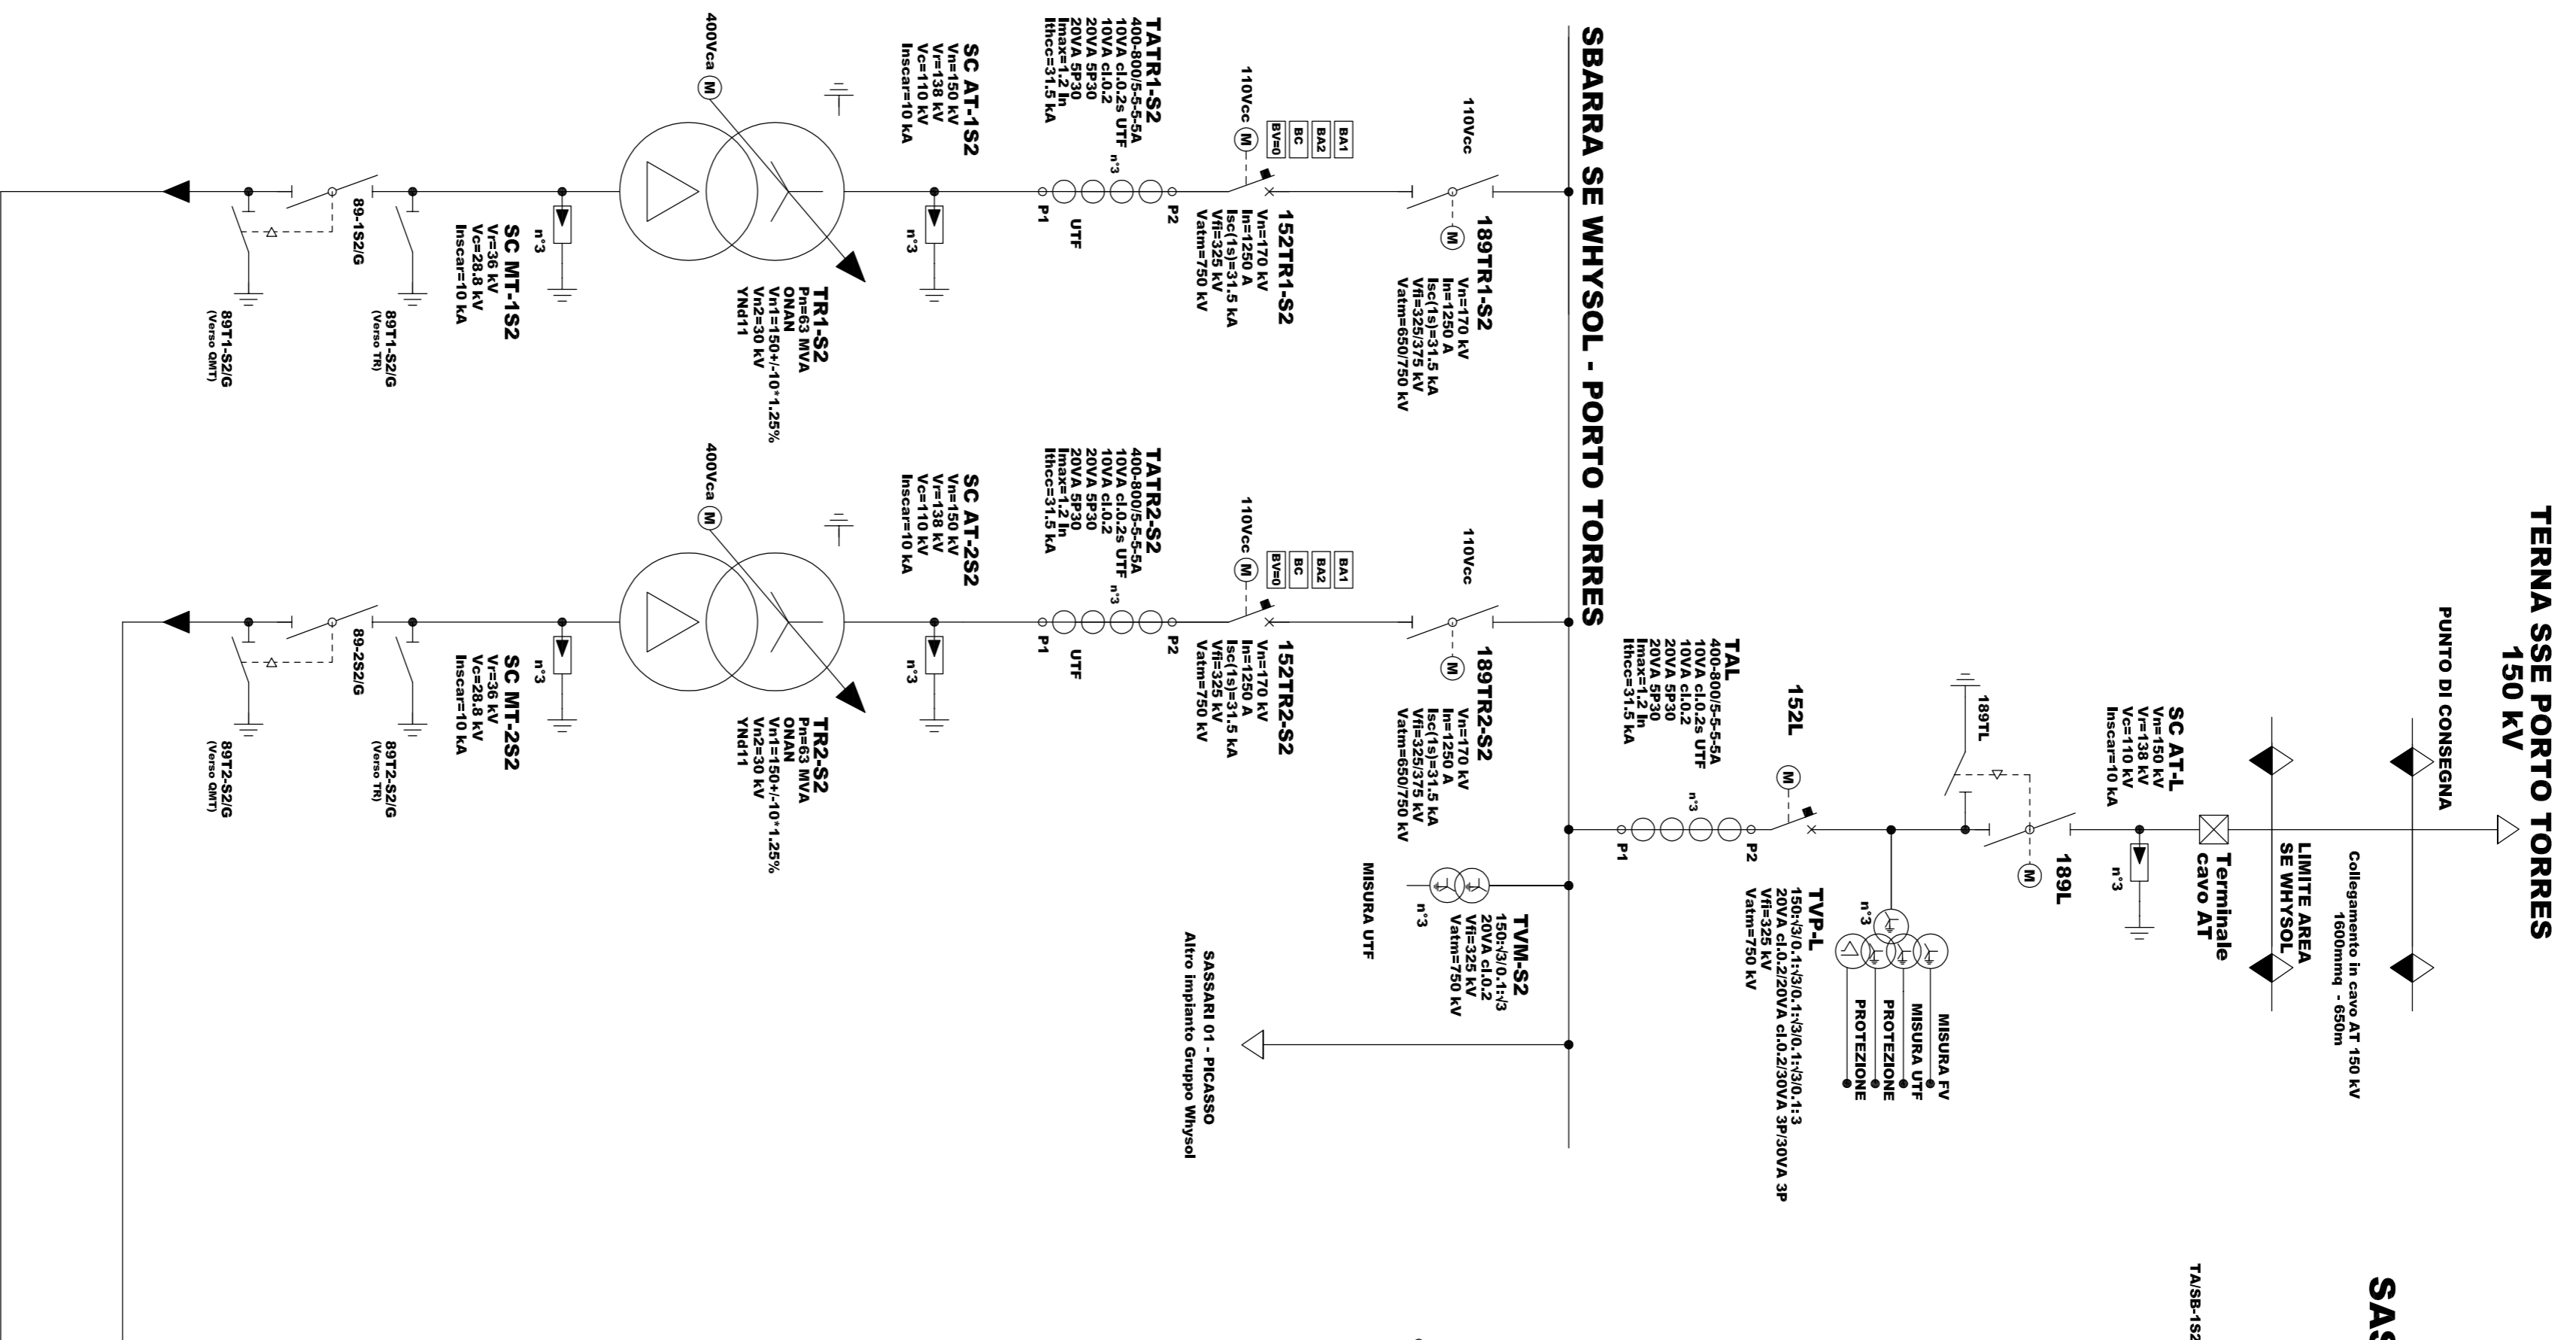

NOTA: Il presente schema non può tenere conto di evoluzioni tecnologiche, né di modifiche impiantistiche valutabili solo ed esclusivamente in fase esecutiva

LEGENDA SIMBOLI

	INTERMITTENZE AUTOMATICO DI TENSIONE
	ISOLAZIONE
	INTERMITTENZE MANOVRALE ISOLAZIONE
	INTERMITTENZE MANOVRALE ISOLAZIONE SEGNALAZIONE OTTICA
	CONTATTO DI TENSIONE ATTIVA E RELATIVA BIPOLARE
	REGLAZIONE
	TRASFORMAZIONE EQUIVALENTE - TV
	TRASFORMAZIONE DI TENSIONE - TV
	NUMERO

LEGENDA BOBINE

	BOBINA DI APERTURA
	BOBINA DI CHIUSURA
	BOBINA A MANICAZIONE DI TENSIONE
	VARITORE SOTTO CARICO

COMUNE DI PORTO TORRES
PROVINCIA DI SASSARI
REGIONE SARDEGNA

PROGETTO DEFINITIVO
STAZIONE ELETTRICA CONDIVISA
DI TRASFORMAZIONE AT/MT E CONNESSIONE ALLA RTN
ACCUMULO

PROGETTO PER LA REALIZZAZIONE DI UN IMPIANTO FOTOVOLTAICO CON ANNESSO ACCUMULO

WhySol-E Sviluppo S.r.l.
Via Meravigli, 3
Milano (MI) - 20123

WhySol-E Sviluppo S.r.l.

COMMITTENTE	PROGETTISTA	DIRETTORE LAVORI	IMPRESA

GRUPPO DI PROGETTAZIONE:			
SIMEERGE SERVIZI S.p.A. - Via Meravigli, 3 - 20123 Milano (MI) SIMEERGE SERVIZI S.p.A. - Via Meravigli, 3 - 20123 Milano (MI)			

OGGETTO	TAVOLA
SL - SASSARI 02 "MONET"	1 di 1
SCHEMA UNIFILARE GENERALE	REV. 0

COMMESSA	FILE	SCALA	PROGETTISTA	REDAZIONE
WHY_SSR2	WHY_SSR2_SL01	-	G.N.	G.N.