

**IMPIANTO DI PRODUZIONE DI ENERGIA DA
FONTE SOLARE FOTOVOLTAICA CON ACCUMULO
DENOMINATO "SASSARI 02"**

**REGIONE SARDEGNA
PROVINCIA di SASSARI
COMUNI di SASSARI e PORTO TORRES**

PROGETTO DEFINITIVO

Tav.:

Titolo:

R17

**Piano particellare
aree interessate**

Scala:

Formato Stampa:

Codice Identificatore Elaborato

n.a.

A4-A3

R17_PianoParticellareAreelImpianto_17

Progettazione:

Committente:

DOTT. ING. Fabio CALCARELLA

Via Bartolomeo Ravenna, 14 - 73100 Lecce
Mob. +39 340 9243575
fabio.calcarella@gmail.com - fabio.calcarella@ingpec.eu
P. IVA 04433020759



A handwritten signature in blue ink, appearing to read "Fabio Calcarella".

Whysol-E Sviluppo S.r.l.

Via Meravigli, 3 - 20123 - MILANO
Tel: +39 02 359605
info@whysol.it - whysol-e.sviluppo@legalmail.it
P. IVA 10692360968

| Data | Motivo della revisione: | Redatto: | Controllato: | Approvato: |
|------------|-------------------------|----------|--------------|--------------------------|
| Marzo 2021 | Prima emissione | STC | FC | WHYSOL-E Sviluppo s.r.l. |
| | | | | |
| | | | | |
| | | | | |
| | | | | |


IMPIANTO FOTOVOLTAICO "Sassari 02"

| COMUNE | FOGLIO | P.LLA | Qualità Classe | Sup. catastale (ha) | NOMINATIVI INTESTATARI | Titolo di disponibilità |
|--------------|--------|-------|----------------|---------------------|---|---|
| Sassari (SS) | 78 | 178 | Seminativo 2 | 35.80.95 | ISTITUTO DI SERVIZI PER IL MERCATO AGRICOLO ALIMENTARE - ISMEA con sede in ROMA 08037790584* (1) Proprieta` per 1/1 | Diritto di opzione all'acquisto del diritto di superficie |
| Sassari (SS) | 78 | 149 | Seminativo 2 | 00.57.17 | DELOGU Antonio Andrea nato a ITTIRI il 22/01/1921 DLGNNN21A22E377Y* (1) Proprieta` per 1/5 DELOGU Francesco nato a ITTIRI il 27/07/1931 DLGFNC31L27E377W* (1) Proprieta` per 1/5 DELOGU Gavino nato a ITTIRI il 18/11/1923 DLGGVN23S18E377H* (1) Proprieta` per 1/5 MELONI Antonia nata a ITTIRI il 25/11/1951 MLNNTN51S65E377N* (1) Proprieta` per 4/15 MELONI Francesco nato a ITTIRI il 27/11/1948 MLNFNC48S27E377D* (1) Proprieta` per 1/15 MELONI Salvatore nato a ITTIRI il 27/02/1950 MLNSVT50B27E377H* (1) Proprieta` per 1/15 | |
| Sassari (SS) | 79 | 2 | Seminativo 2 | 10.07.28 | ISTITUTO DI SERVIZI PER IL MERCATO AGRICOLO ALIMENTARE - ISMEA con sede in ROMA 08037790584* (1) Proprieta` per 1/1 | Diritto di opzione all'acquisto del diritto di superficie |



Provinciale

Vis. tel (0.90 euro)

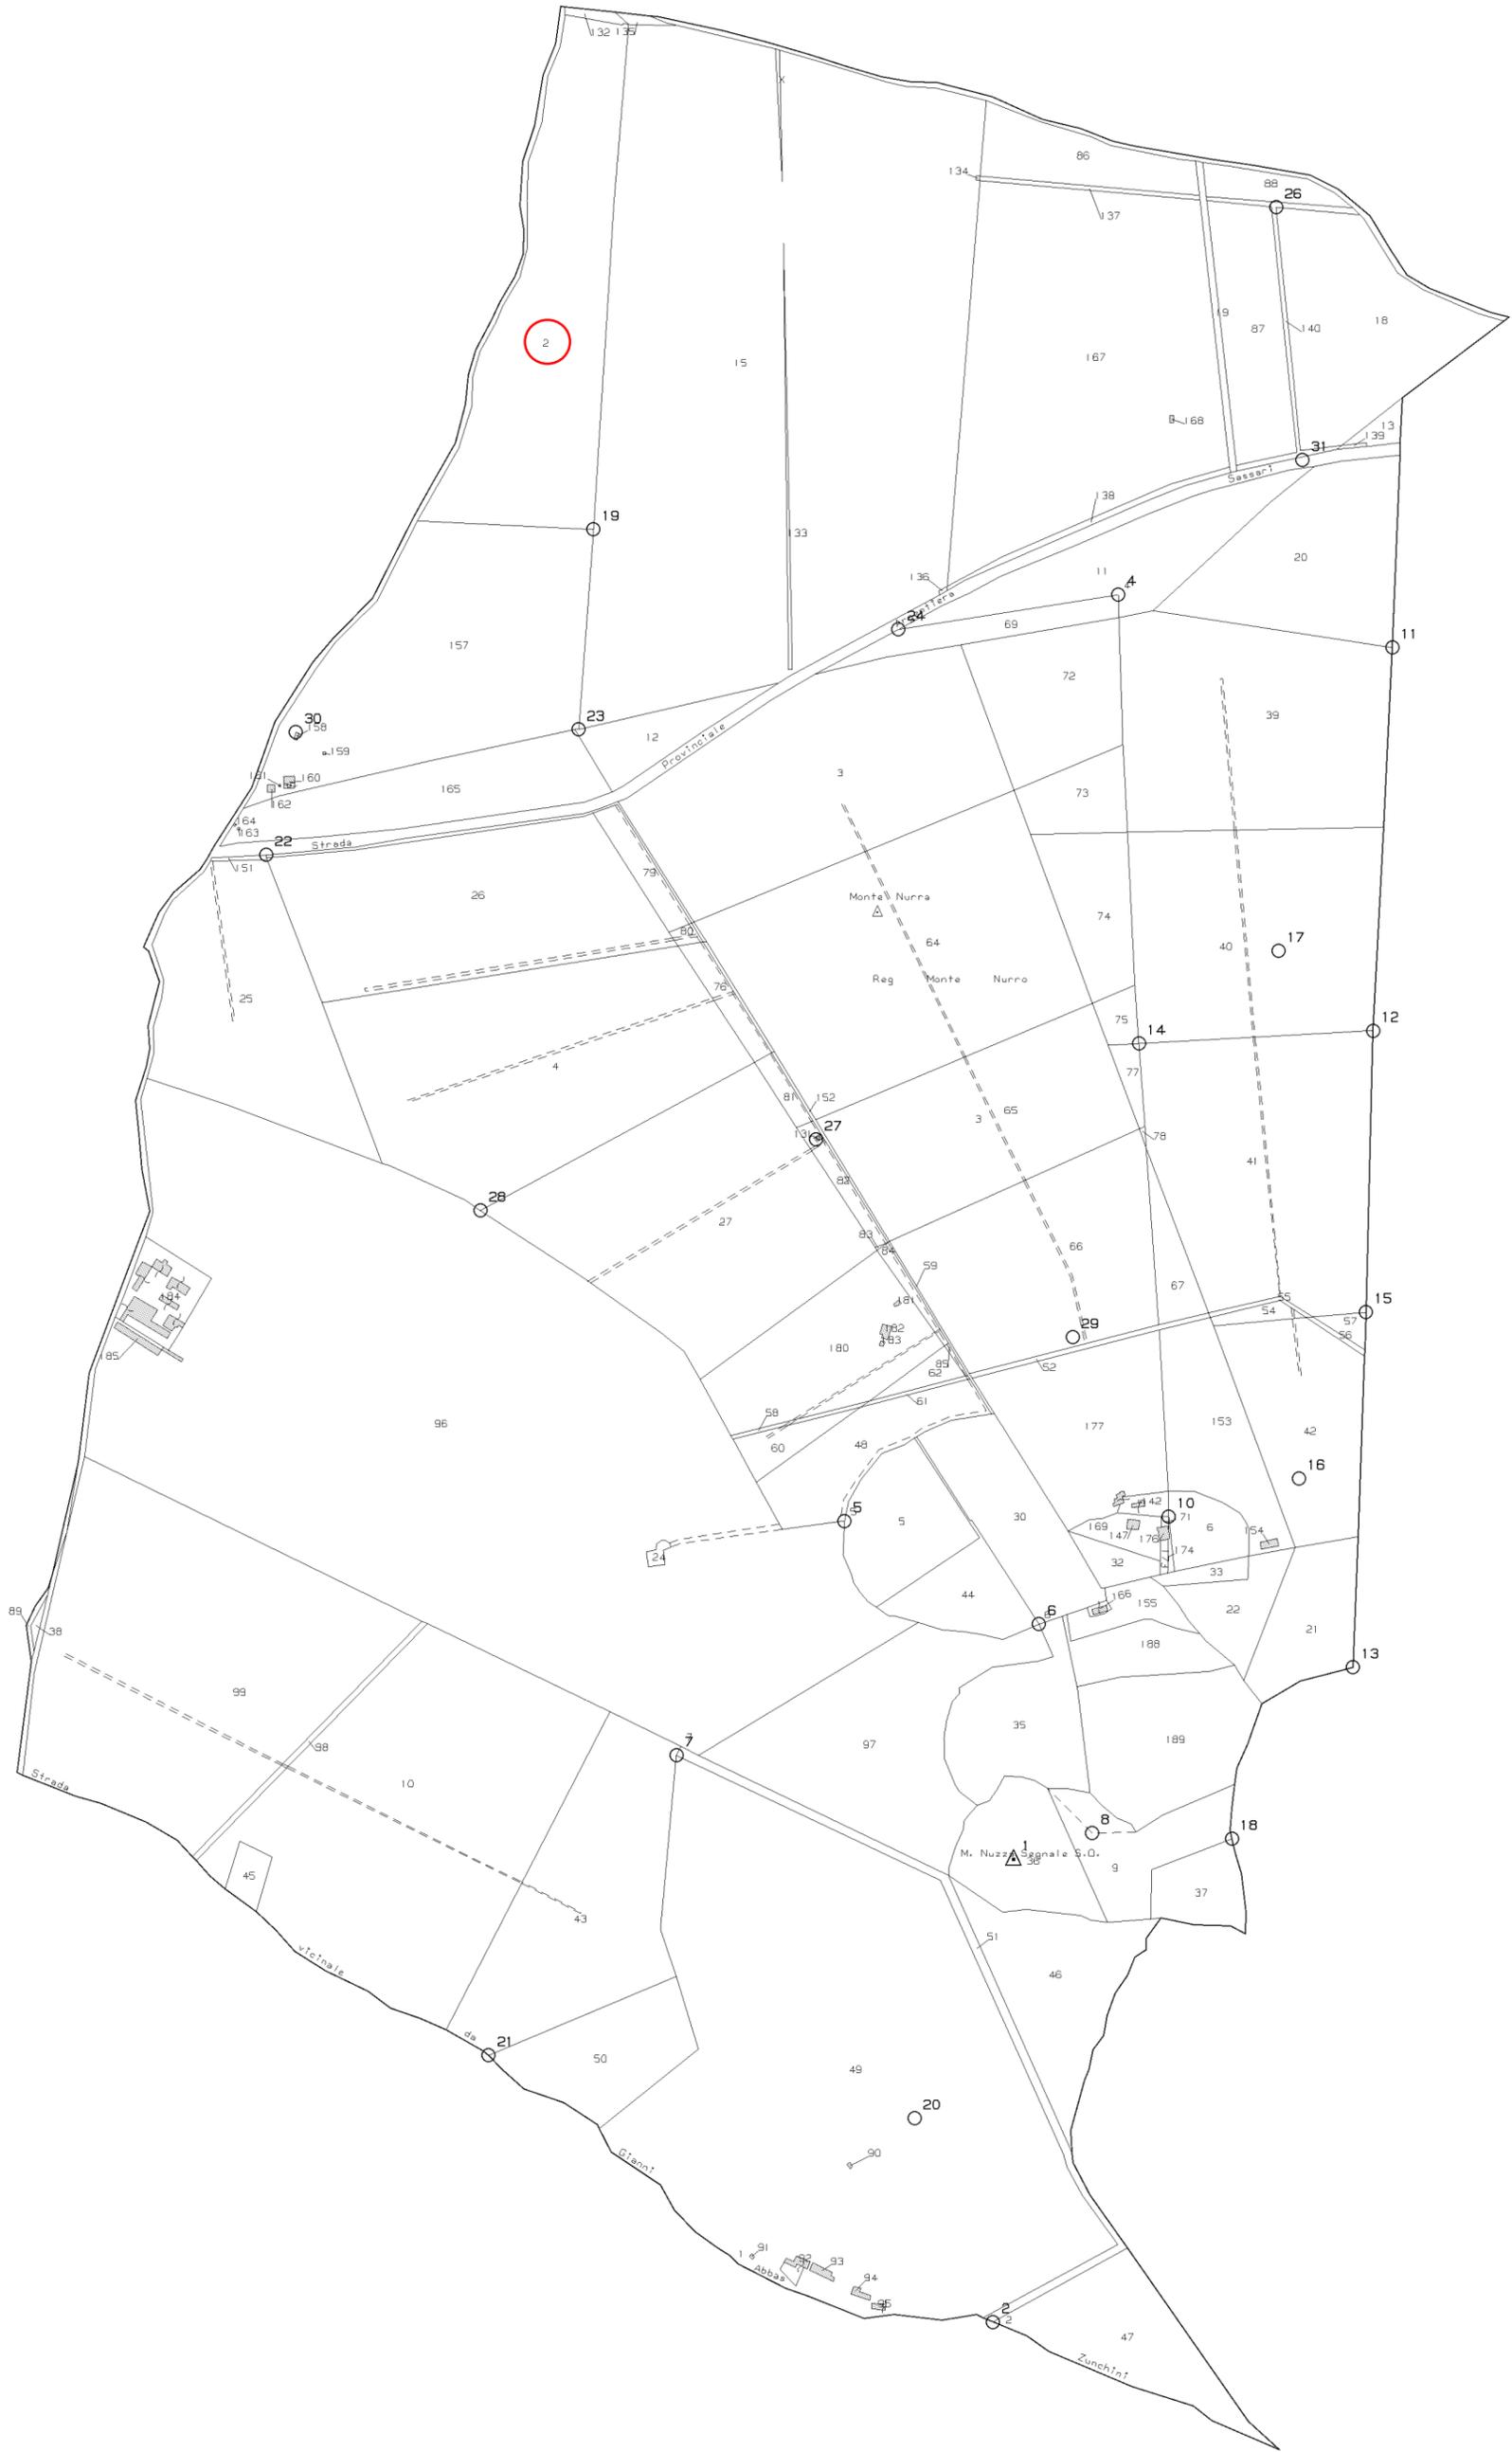

Visura per immobile

Situazione degli atti informatizzati al 10/11/2020

| | |
|-----------------------------|--|
| Dati della richiesta | Comune di SASSARI (Codice: I452B) |
| | Sezione di NURRA (Provincia di SASSARI) |
| Catasto Terreni | Foglio: 79 Particella: 2 |

Immobile

| N. | DATI IDENTIFICATIVI | | | DATI CLASSAMENTO | | | | | | DATI DERIVANTI DA | | |
|----------|---------------------|------------|-----|------------------|---------------------|----------------|-----------|-----------|------------|--------------------|--------------------|--|
| | Foglio | Particella | Sub | Porz | Qualità Classe | Superficie(m²) | | Deduz | Reddito | | | |
| | | | | | | ha | are ca | | Dominicale | | Agrario | |
| 1 | 79 | 2 | | - | SEMINATIVO 2 | 10 | 07 | 28 | | Euro 208,09 | Euro 156,07 | FRAZIONAMENTO del 16/12/1983 protocollo n. SS0070523 in atti dal 30/03/2004 (n. 78228.1/1983) |

| | | | |
|--------------------|----------------------------------|----------------|--|
| Notifica | | Partita | |
| Annotazioni | variato origina la part.Illa 132 | | |

INTESTATO

| N. | DATI ANAGRAFICI | CODICE FISCALE | DIRITTI E ONERI REALI |
|--------------------------|---|----------------|------------------------|
| 1 | ISTITUTO DI SERVIZI PER IL MERCATO AGRICOLO ALIMENTARE - ISMEA con sede in ROMA | 08037790584* | (1) Proprieta` per 1/1 |
| DATI DERIVANTI DA | ISTRUMENTO (ATTO PUBBLICO) del 21/04/2005 Nota presentata con Modello Unico in atti dal 11/05/2005 Repertorio n.: 131081 Rogante: LOJACONO VINCENZO Sede: SASSARI Registrazione: Sede: COMPRAVENDITA (Passaggi intermedi da esaminare) (n. 7737.1/2005) | | |

Unità immobiliari n. 1

Tributi erariali: Euro 0,90

Visura telematica

* Codice Fiscale Validato in Anagrafe Tributaria

Visura per immobile

Situazione degli atti informatizzati al 10/11/2020

Data: 10/11/2020 - Ora: 11.38.25 Fine

Visura n.: T139349 Pag: 1

| | |
|-----------------------------|--|
| Dati della richiesta | Comune di SASSARI (Codice: I452B) |
| | Sezione di NURRA (Provincia di SASSARI) |
| Catasto Terreni | Foglio: 78 Particella: 178 |

Immobile

| N. | DATI IDENTIFICATIVI | | | DATI CLASSAMENTO | | | | | | DATI DERIVANTI DA | | |
|--------------------|---------------------|------------|-----|---|----------------|----------------|-----|----|-------|-------------------|-------------|--|
| | Foglio | Particella | Sub | Porz | Qualità Classe | Superficie(m²) | | | Deduz | Reddito | | |
| | | | | | | ha | are | ca | | Dominicale | Agrario | |
| 1 | 78 | 178 | | - | SEMINATIVO 2 | 35 | 80 | 95 | | Euro 739,76 | Euro 554,82 | |
| Notifica | | | | Partita | | | | | | | | |
| Annotazioni | | | | di immobile: particella interessata da immobile urbano non ancora regolarizzato ai sensi del dl 78/2010 - al momento della presentazione del tm dovrà assumere l'identificativo già utilizzato al ceu | | | | | | | | |

INTESTATO

| N. | DATI ANAGRAFICI | CODICE FISCALE | DIRITTI E ONERI REALI |
|--------------------------|---|---|------------------------|
| 1 | ISTITUTO DI SERVIZI PER IL MERCATO AGRICOLO ALIMENTARE - ISMEA con sede in ROMA | 08037790584* | (1) Proprieta` per 1/1 |
| DATI DERIVANTI DA | | ISTRUMENTO (ATTO PUBBLICO) del 21/04/2005 Nota presentata con Modello Unico in atti dal 11/05/2005 Repertorio n.: 131081 Rogante: LOJACONO VINCENZO Sede: SASSARI Registrazione: Sede: COMPRAVENDITA (n. 7737.1/2005) | |

Unità immobiliari n. 1

Tributi erariali: Euro 0,90

Visura telematica

* Codice Fiscale Validato in Anagrafe Tributaria

Visura per immobile

Situazione degli atti informatizzati al 29/03/2021

Data: 29/03/2021 - Ora: 10.11.24 Fine

Visura n.: T64079 Pag: 1

| | |
|-----------------------------|--|
| Dati della richiesta | Comune di SASSARI (Codice: I452B) |
| | Sezione di NURRA (Provincia di SASSARI) |
| Catasto Terreni | Foglio: 78 Particella: 149 |

Immobile

| N. | DATI IDENTIFICATIVI | | | DATI CLASSAMENTO | | | | | DATI DERIVANTI DA | |
|-----------------|---------------------|------------|-----|------------------|----------------|-----------------------------|-------|------------|-------------------|--|
| | Foglio | Particella | Sub | Porz | Qualità Classe | Superficie(m²) ha are ca | Deduz | Reddito | | |
| 1 | 78 | 149 | | - | SEMINATIVO 2 | 57 17 | | Euro 11,81 | Euro 8,86 | FRAZIONAMENTO del 29/11/1983 protocollo n. SS0062510 in atti dal 19/03/2004 (n. 81165.1/1983) |
| Notifica | | | | | Partita | | | | | |

INTESTATI

| N. | DATI ANAGRAFICI | CODICE FISCALE | DIRITTI E ONERI REALI |
|--------------------------|---|--|-------------------------|
| 1 | DELOGU Antonio Andrea nato a ITTIRI il 22/01/1921 | DLGNNN21A22E377Y* | (1) Proprieta` per 1/5 |
| 2 | DELOGU Francesco nato a ITTIRI il 27/07/1931 | DLGFNC31L27E377W* | (1) Proprieta` per 1/5 |
| 3 | DELOGU Gavino nato a ITTIRI il 18/11/1923 | DLGGVN23S18E377H* | (1) Proprieta` per 1/5 |
| 4 | MELONI Antonia nata a ITTIRI il 25/11/1951 | MLNNTN51S65E377N* | (1) Proprieta` per 4/15 |
| 5 | MELONI Francesco nato a ITTIRI il 27/11/1948 | MLNFNC48S27E377D* | (1) Proprieta` per 1/15 |
| 6 | MELONI Salvatore nato a ITTIRI il 27/02/1950 | MLNSVT50B27E377H* | (1) Proprieta` per 1/15 |
| DATI DERIVANTI DA | | TESTAMENTO PUBBLICO del 25/09/2007 protocollo n. SS0061575 Voltura in atti dal 28/02/2008 Repertorio n.: 155212 Rogante: NOTAIO DE ROSA Sede: SASSARI Registrazione: UU Sede: SASSARI Volume: 1397 n: 70 del 19/02/2008 TESTAMENTO DI DELOGU MARIA ROSA (n. 2250.4/2008) | |

Unità immobiliari n. 1

Tributi erariali: Euro 0,90

Visura telematica

* Codice Fiscale Validato in Anagrafe Tributaria