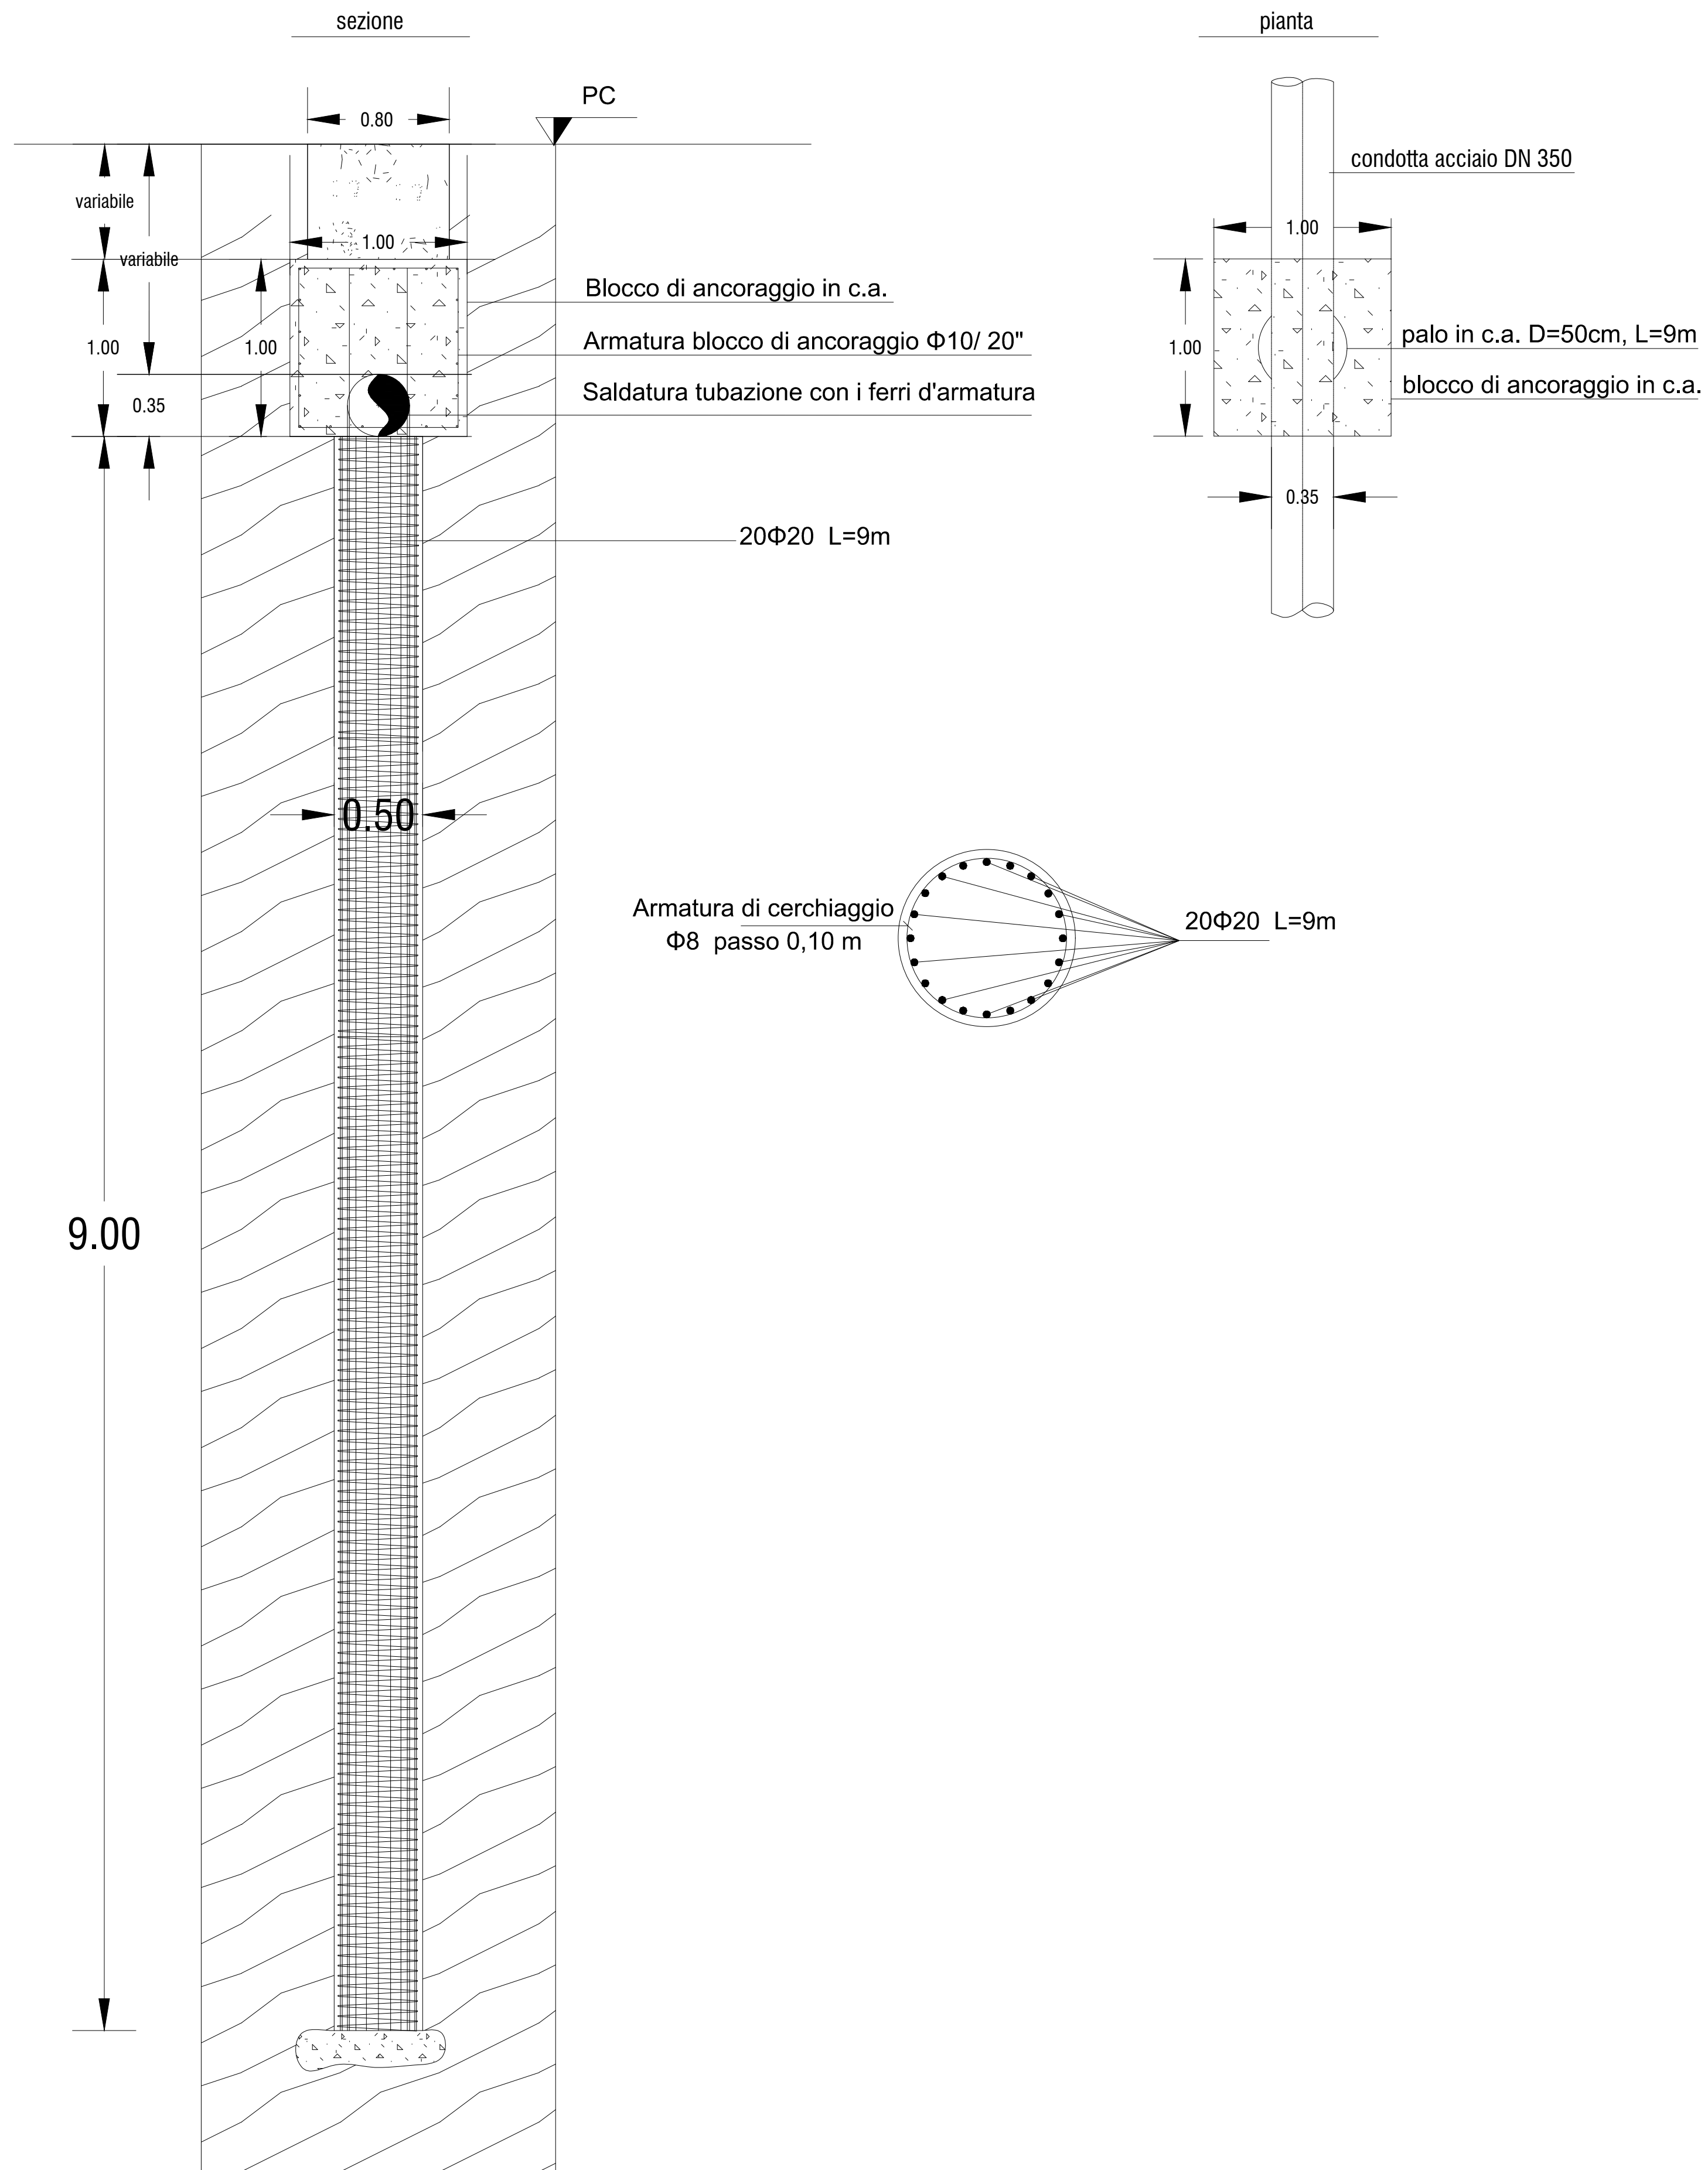
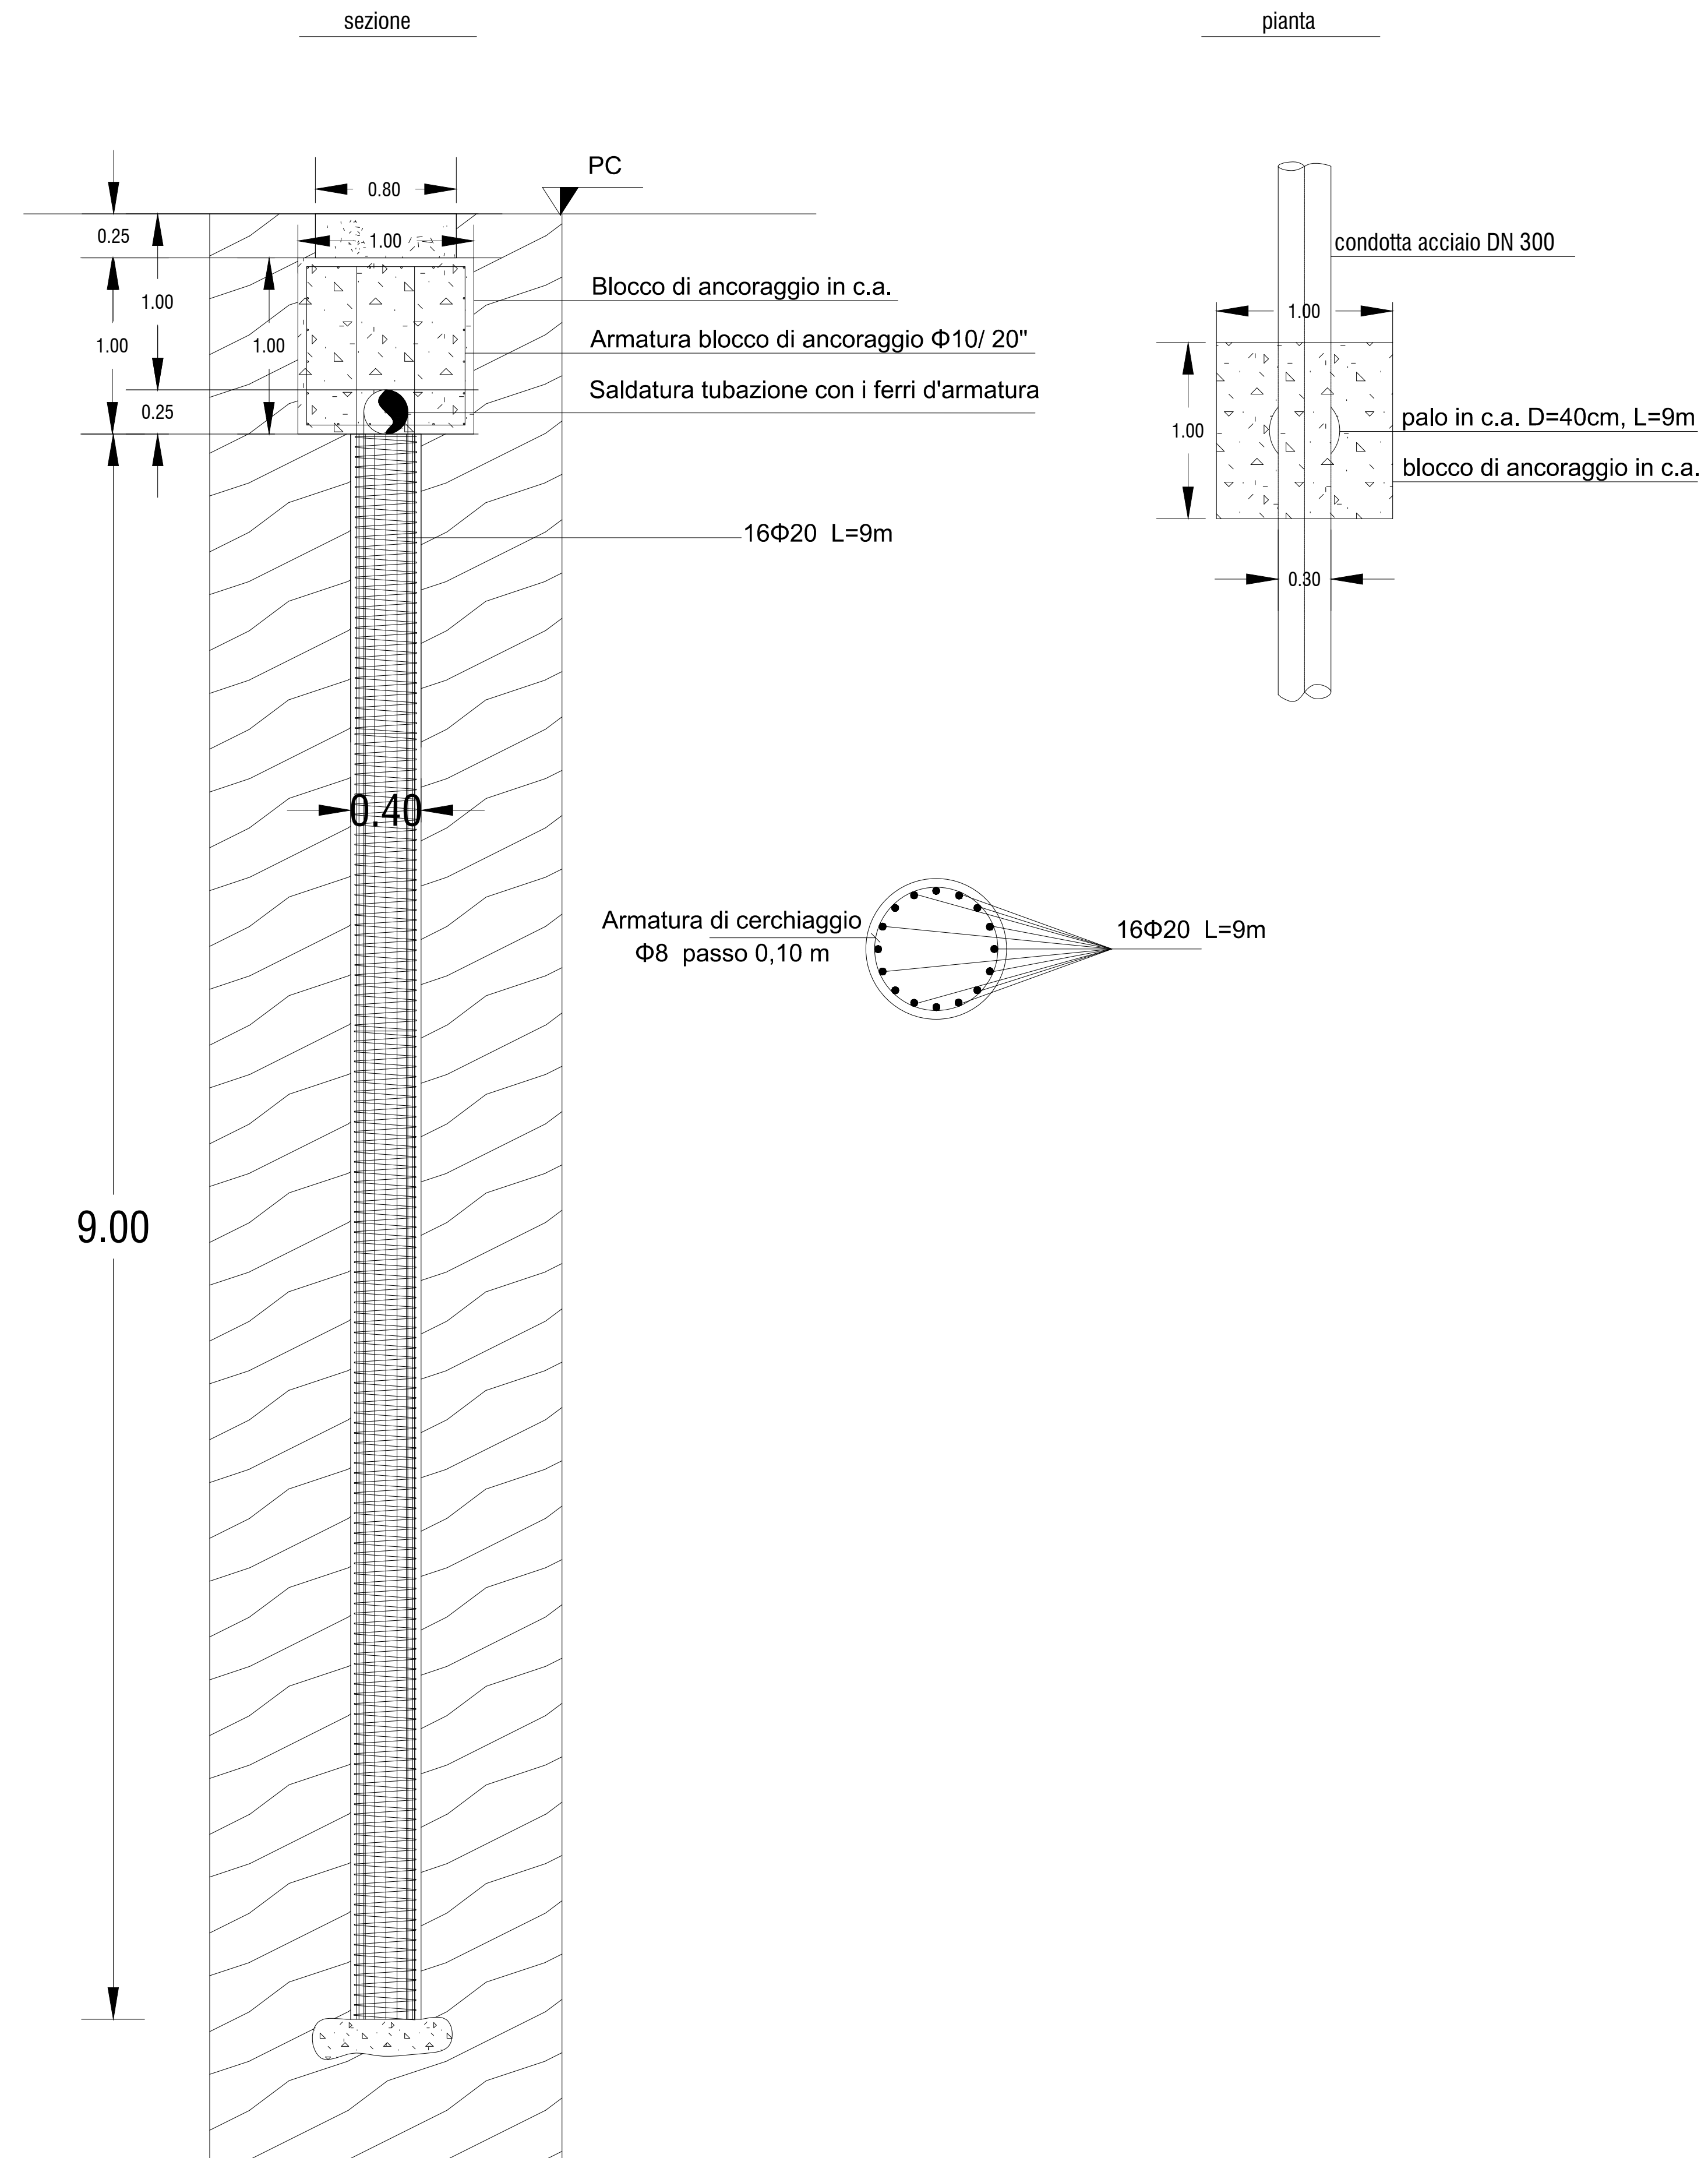

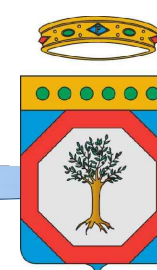



Condotta di progetto 1d - 2
DN 350 in acciaio
Pali trivellati



Condotta di progetto 3a -
DN 250 in acciaio
Pali trivellati



PROGRAMMA DEGLI INTERVENTI 2016 - 2019
A CARICO DEI PROVENTI TARIFFARI GIUSTA DELIBERA DEL CONSIGLIO DIRETTIVO AIP N. 31 DEL 28/06/2018

REALIZZAZIONE DELLA RETE IDRICA NELL'ABITATO DI CASTELLANETA E POTENZIAMENTO DEL SERBATOIO - PROGETTO DEFINITIVO-

Il Responsabile del Progettamento
ing. **Gianluigi BARBONE**


PROGETTAZIONE
Il Coordinatore del progetto,
Progettista parti idrauliche e opere elettriche/elettromeccaniche e
Coordinatore della Sicurezza in fase progettuale
ing. **Michele Alessandro SALICOLA**

Il Progettista delle strutture
ing. **Tommaso DI LERNIA**

Il Geologo e Progettista ambientale
dott. **Alfredo DE GIOVANNI**

Collaboratori
ing. **Antonio DISCIPIO**
geom. **Ruggiero LANOTTE**
ing. **Francesco Pellegrino PAPPED**
ing. **Francesco RICCIA**
ing. **Francesco SARCINA**
geom. **Pietro SIMONE**

Il Responsabile Ingegneria di Progettazione
ing. **Massimo PELLEGRINI**



acquedotto
pugliese
Direzione Ingegneria

Il Direttore
ing. **Andrea VOLPE**

Elaborato

B.12

Particolari costruttivi:
Pali trivellati per tubazione ricadente in PG3

Codice Intervento: P1388	Codice SAP: 21/19073	Prot. 33246 Data 10/04/2019	Scala: 1:25
--------------------------	----------------------	--------------------------------	-------------

N. Rev.	Data	Descrizione	Disegnato	Controllato	Approvato
00	APR 2019	Emesso per PROGETTO DEFINITIVO	/	/	/

Acquedotto Pugliese S.p.A. - 70121 Bari Via Cognigni, 36 - www.aqip.it - Telefono +39 080 57231111 C.F. e P.IVA 09090070718 C.C.I.A.A. e B.U.R. n. 4028