
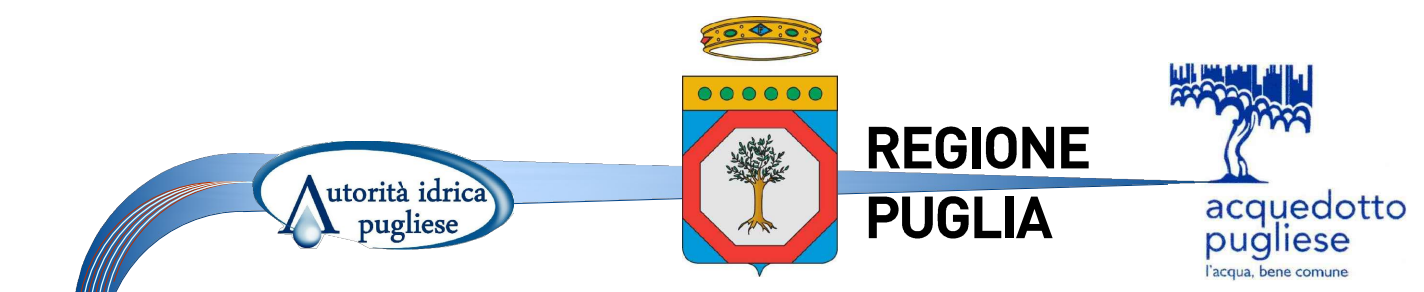
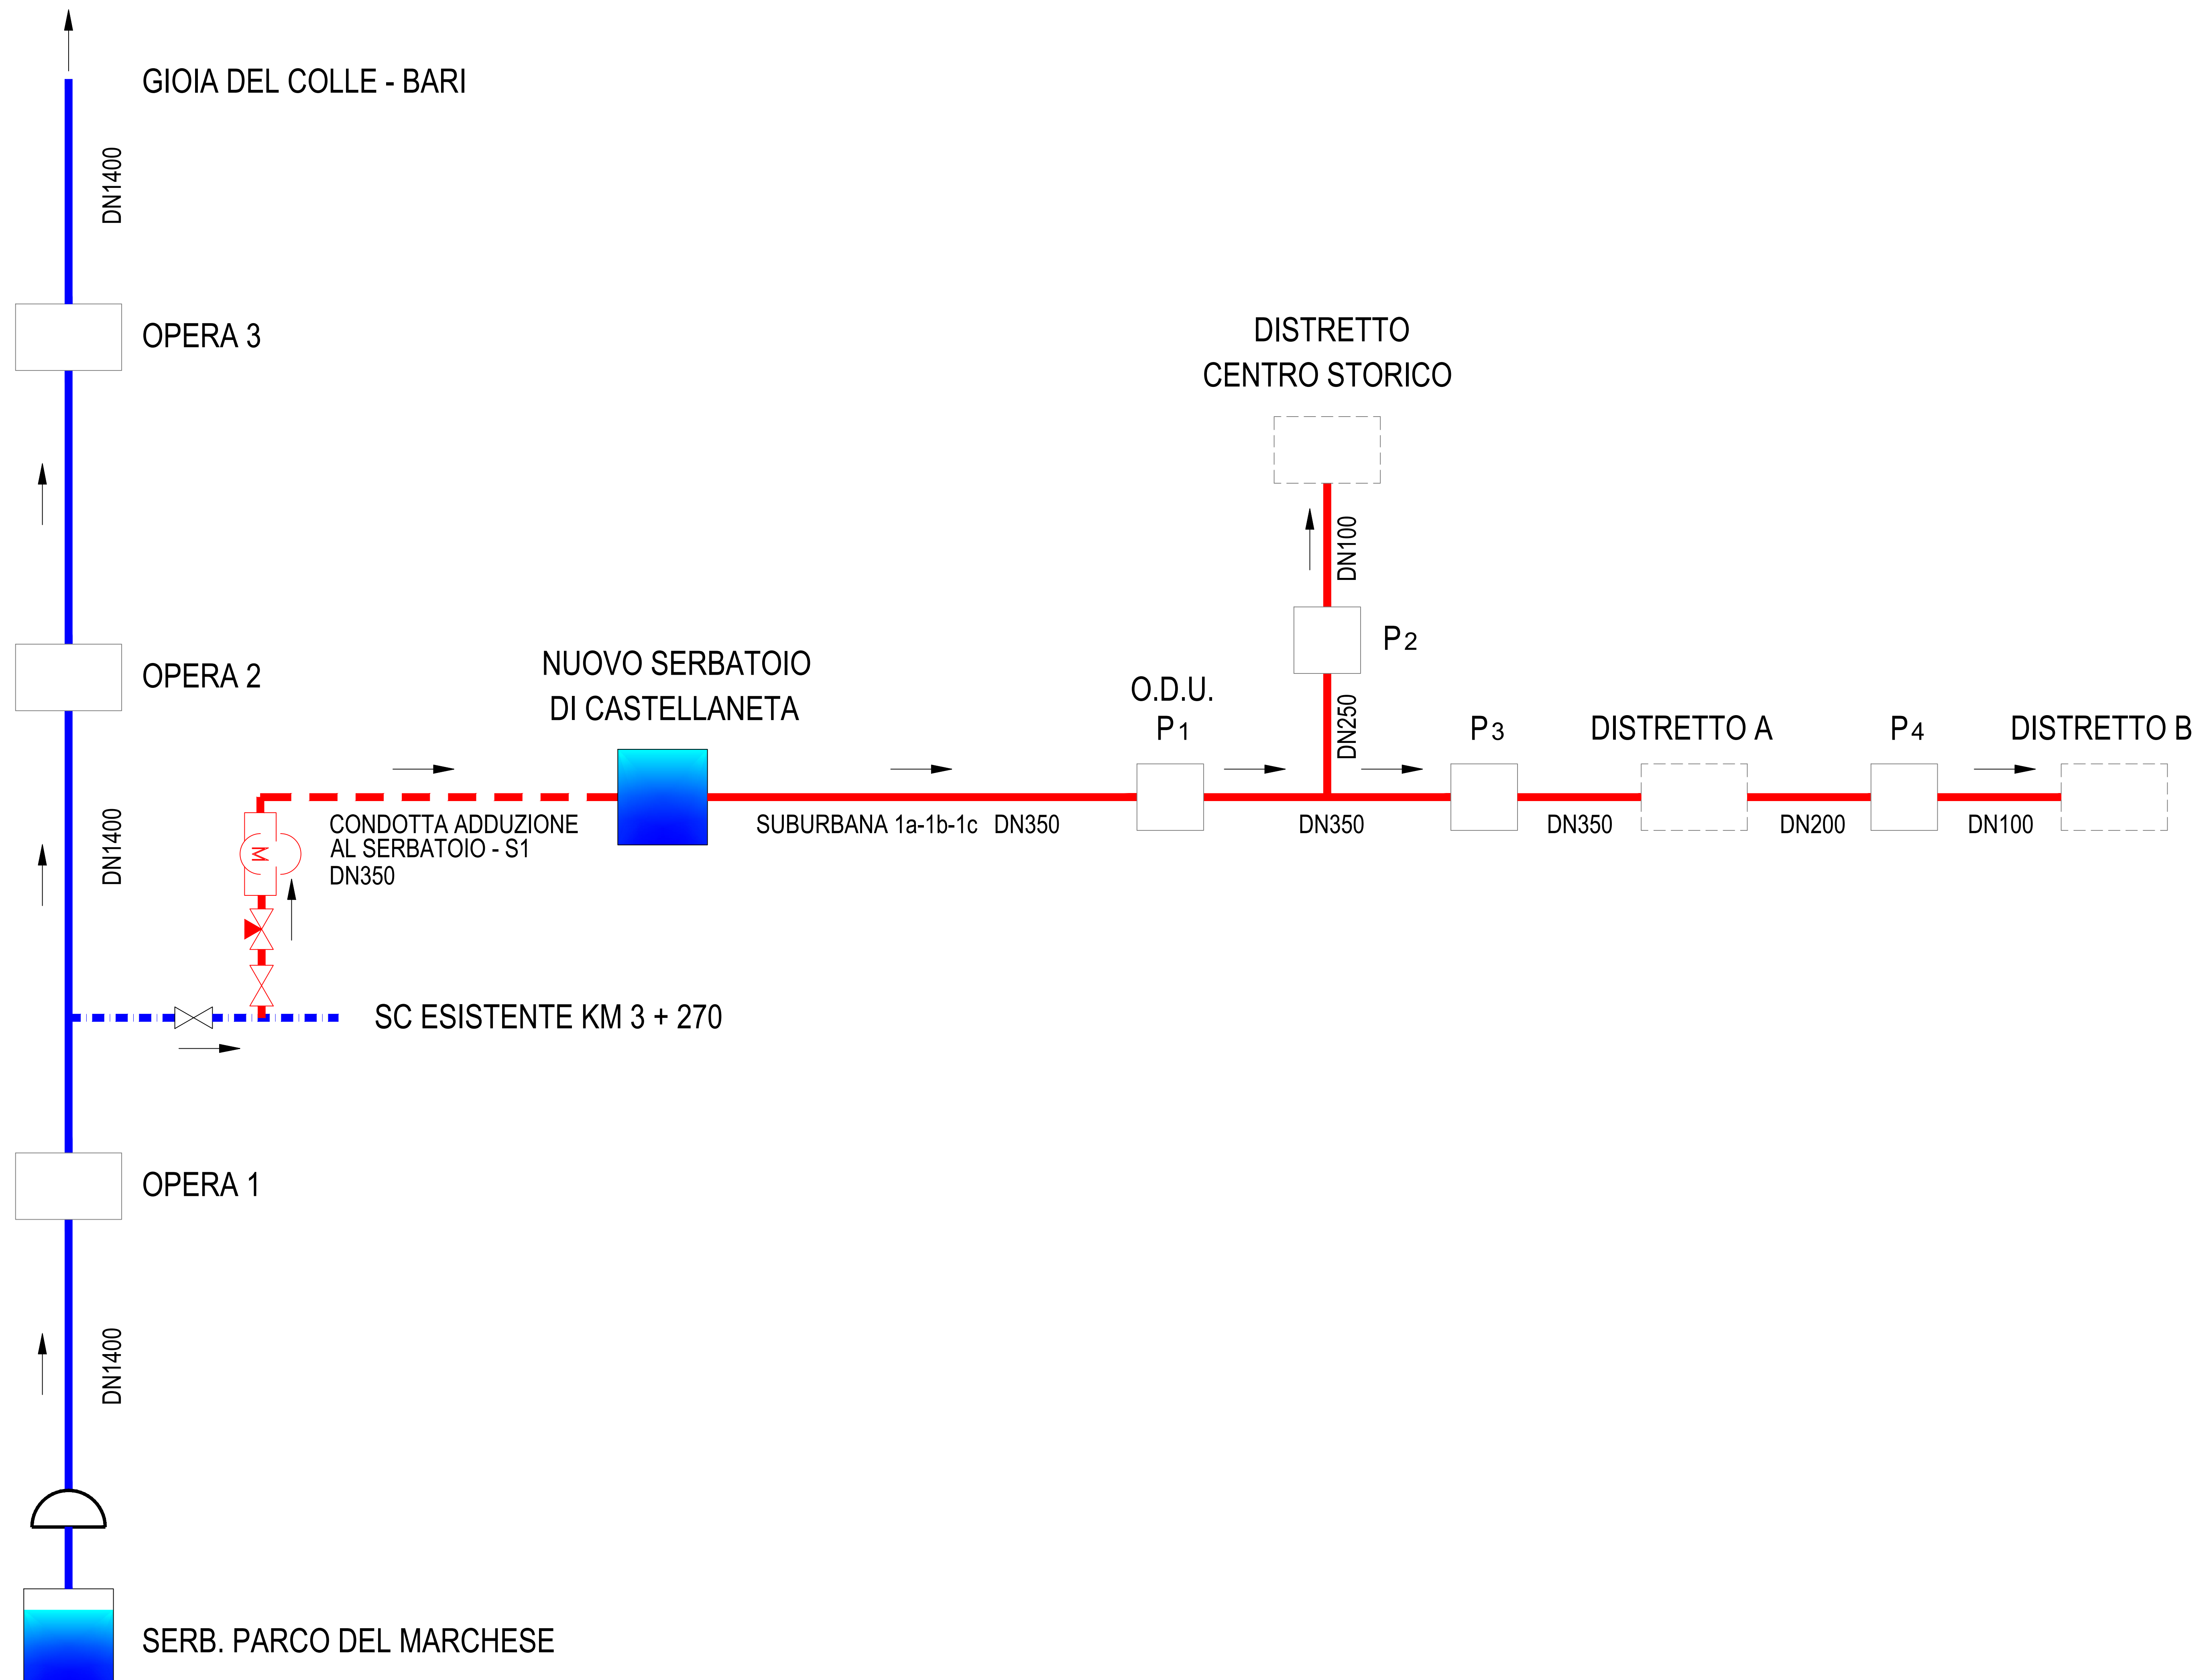


**LEGENDA**

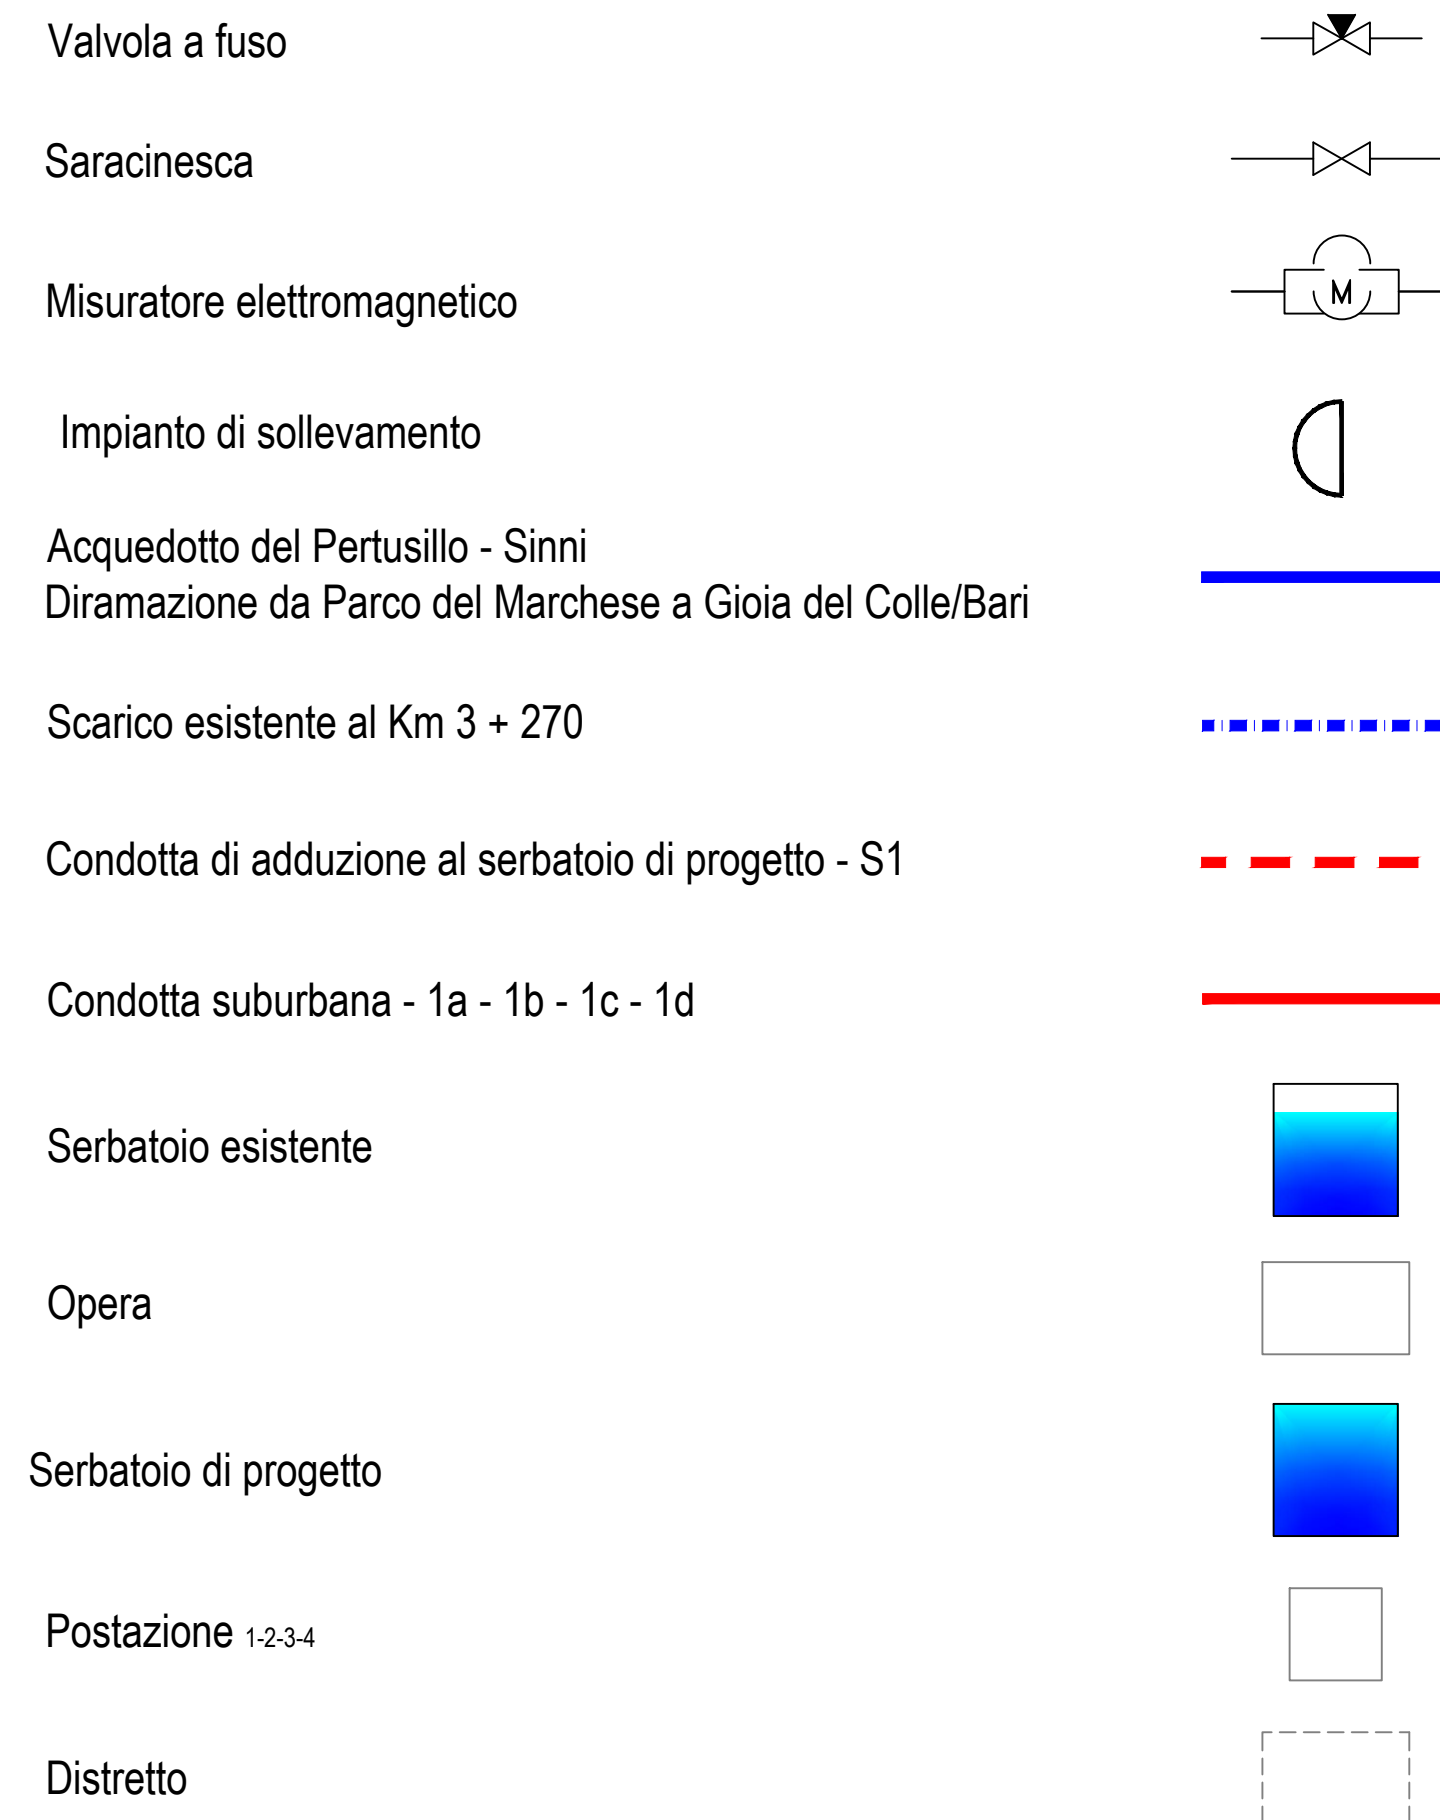

CUP: E87B15000620005  
 PROGRAMMA DEGLI INTERVENTI 2016 - 2019  
 A CARICO DEI PROVENTI TARIFFARI GIUSTA DELIBERA DEL CONSIGLIO DIRETTIVO AIP N. 31 DEL 28/08/2018

**REALIZZAZIONE DELLA RETE IDRICA NELL'ABITATO DI CASTELLANETA E POTENZIAMENTO DEL SERBATOIO - PROGETTO DEFINITIVO-**

Il Responsabile del Procedimento  
 ing. Gaetano J. BARBONE

**PROGETTAZIONE**  
 Il Coordinatore del progetto  
 Progettista parti idrauliche e opere elettriche/elettromeccaniche e  
 Coordinatore della Sicurezza in fase progettuale  
 ing. Michele Alessandro SALIOLA

Il Progettista delle strutture  
 ing. Tommaso DI LERNIA

Il Geologo e Progettista ambientale  
 dott. Alfredo DE GIOVANNI

Collaboratori  
 ing. Antonio DISCIPIO  
 geom. Ruggiero LANOTTE  
 ing. Francesco Pellegrino PAPEO  
 ing. Francesco RUCCIA  
 ing. Francesco SARCINA  
 geom. Pietro SIMONE

Il Direttore  
 ing. Andrea VOLPE

Il Responsabile Ingegneria di Progettazione  
 ing. Massimo PELLEGRINI

Elaborato **B2** **Rappresentazione schema idrico**

Codice Intervento: P1388    Codice SAP: 21/19073    Prot. 33246    Scala:  
 Data 10/04/2019

N. Rev.	Data	Descrizione	Disegnato	Controllato	Approvato
00	APR 2019	Emesso per PROGETTO DEFINITIVO	/	/	/

Acquedotto Pugliese S.p.A. - 70121 Bari Via Cognetti, 36 - www.aqp.it - Telefono +39 080 57231111 - P.IVA 09390073 BA - C.C.A.A. 8 Bari s. 41092