
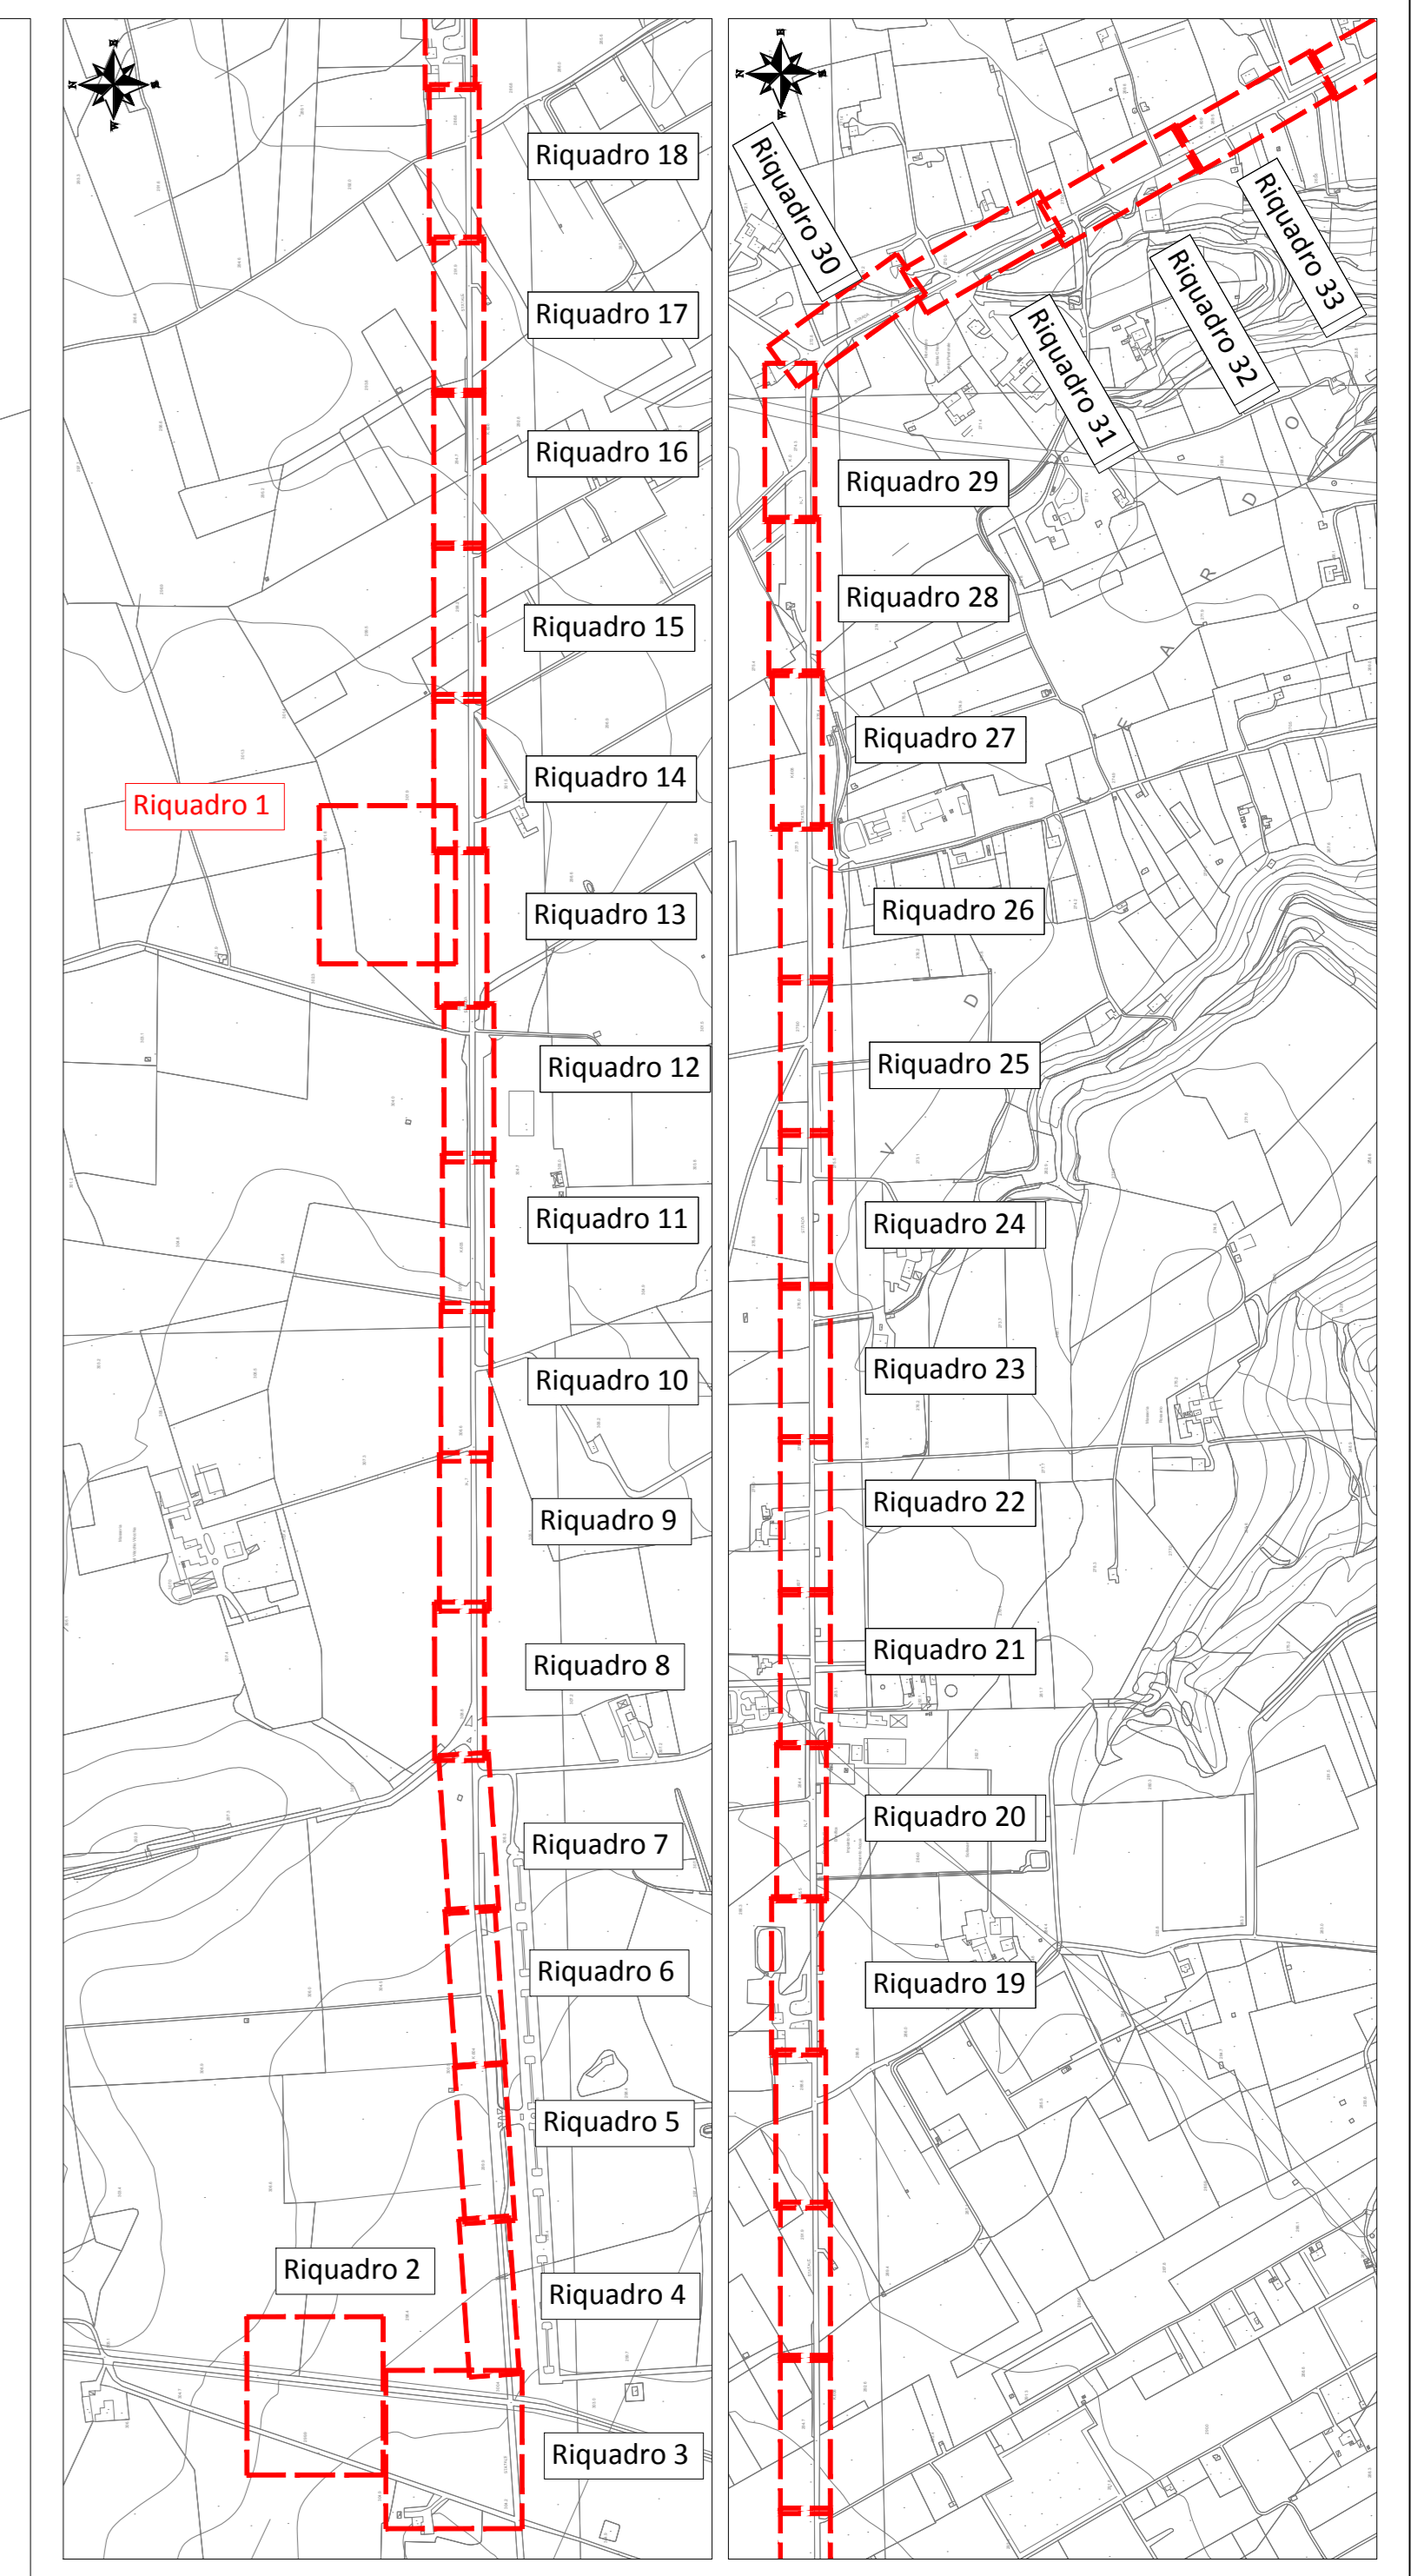
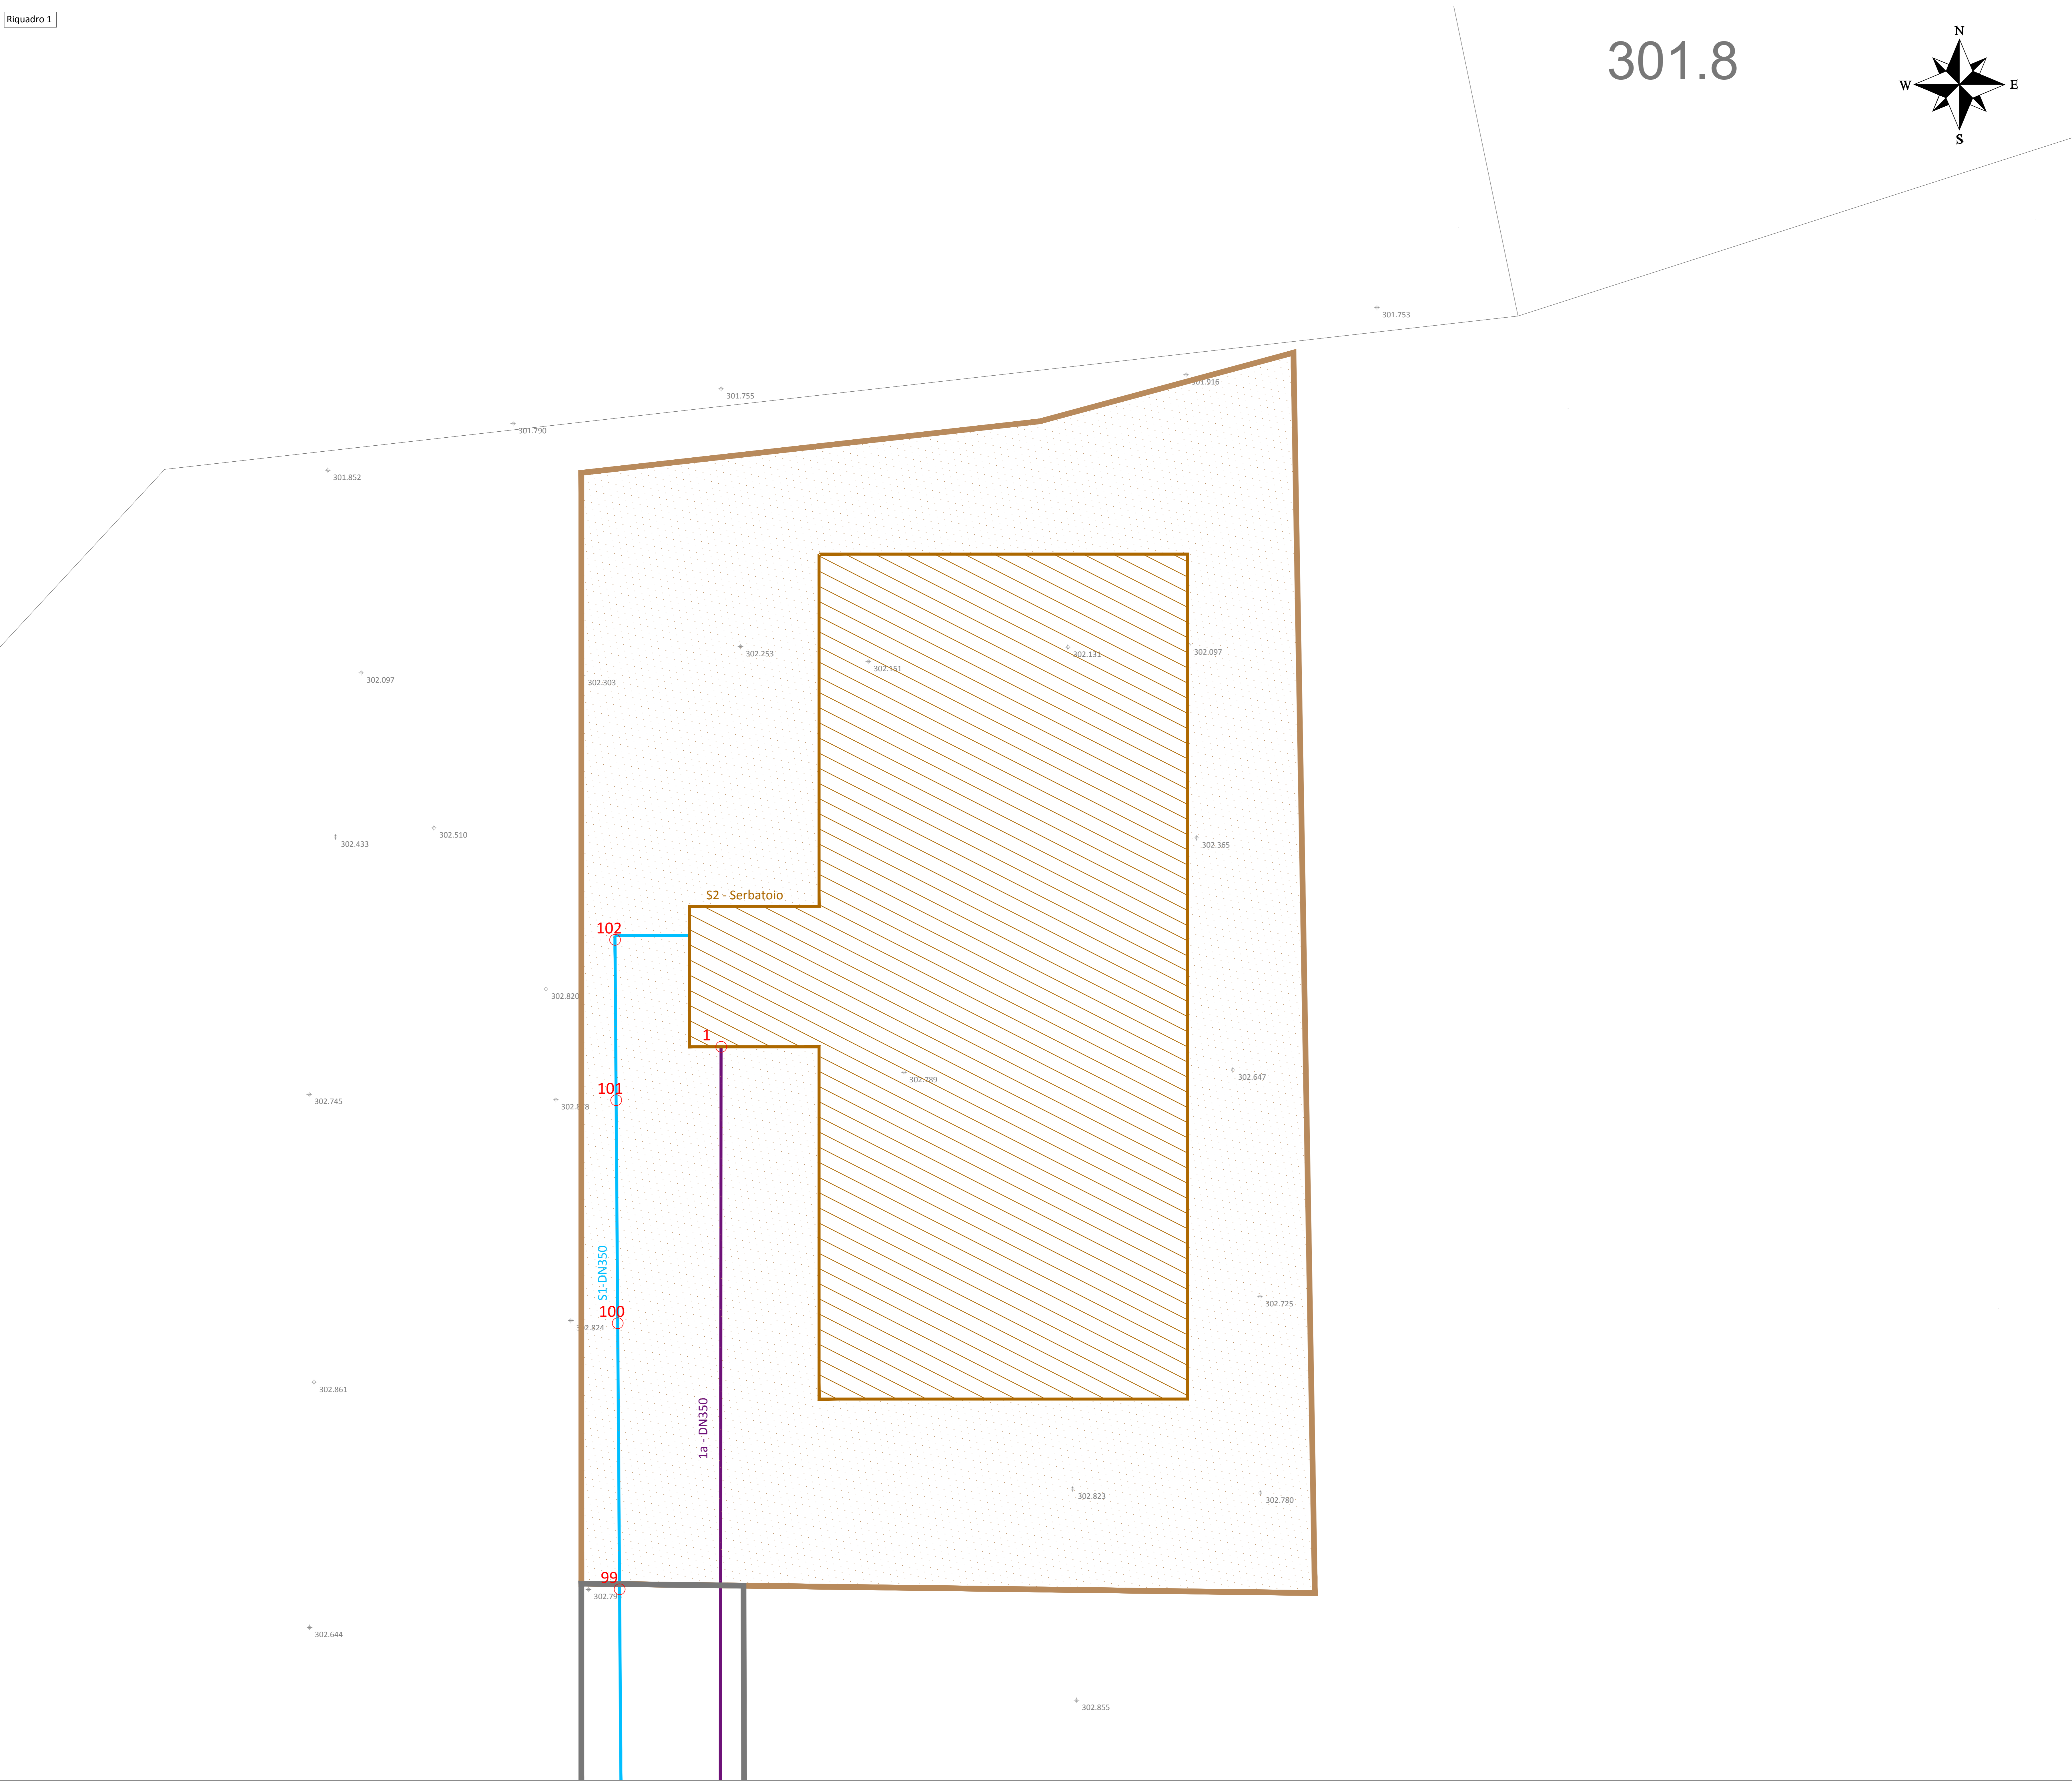


301.8

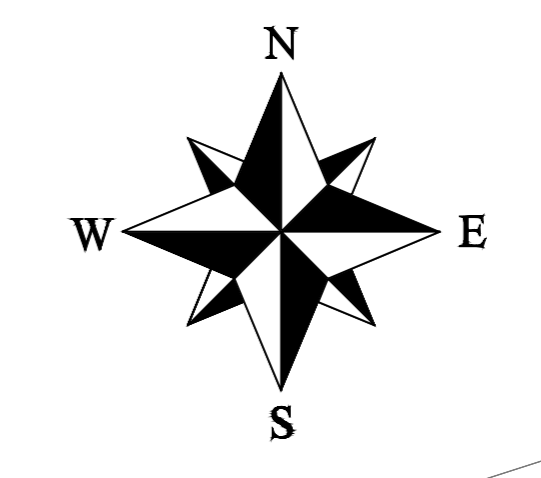

- LEGENDA RILIEVO**
- Caditoia
 - Fogna nera
 - Allaccio fognario
 - Saracinesca AQP
 - Saracinesca Acquedotto Comunale (AQC)
 - Pozzetto interferenze generiche
 - Cabina enel
 - Pozzetto elettrico
 - Pozzetto telecomunicazioni
 - Pozzetto termocentro
 - Gas
 - Cono ottico rilievo fotografico
 - Scalinata
 - Rete idrica AQP
 - Rete idrica Acquedotto Comunale (AQC)
 - Ciglio stradale
 - Manufatto
 - Linea Enel aerea
- LEGENDA INTERVENTI DI PROGETTO**
- Pres. per serbatoio DN350 in GS
 - Suburb. DN350 in GS
 - Sost. dors. DN350/250 in AC
 - Compl. vie servite da AQC con DN200/100 in GS
 - Compl./chiusura ad anello con DN100 in GS
 - Sostituz. cen. stor. con DN150/100 in GS
 - Recinzione
 - Serbatoio
 - Strada
 - Nuova Postazione di misura
 - Nuova Postazione di misura e regolaz.
 - Nuova valvola di sezionamento
 - Valvola esist. da convertire in sezionam.

CUP: E87B15000620005
 PROGRAMMA DEGLI INTERVENTI 2016 - 2019
 A CARICO DEI PROVENTI TARIFFARI GIUSTA DELIBERA DEL CONSIGLIO DIRETTIVO AIP N. 31 DEL 28/06/2018

REALIZZAZIONE DELLA RETE IDRICA NELL'ABITATO DI CASTELLANETA E POTENZIAMENTO DEL SERBATOIO - PROGETTO DEFINITIVO -

Il Responsabile del Procedimento
 ing. Gaetano P. BARBONE

PROGETTAZIONE
 Progettista parti idrauliche e opere elettriche/elettromeccaniche e Coordinatore della Sicurezza in fase progettuale
 ing. Michele Alessandro SALIOLA

Il Progettista delle strutture
 ing. Tommaso DI LERMINA

Il Geologo e Progettista ambientale
 dott. Alfredo DE GIOVANNI

Collaboratori
 ing. Antonio DISCIPOLI
 geom. Ruggero LANOTTE
 ing. Francesco Pellegrino PAREO
 ing. Francesco RICCIA
 ing. Francesco SARCINA
 geom. PIETRO SIMONE

Il Direttore
 ing. Andrea VOLPE

Il Responsabile Ingegneria di Progettazione
 ing. Massimo PELLEGRINI

Elaborato
B4.01
Planimetria di progetto su rilievo celerimetrico e su base aerofotogrammetrica - Riquadro 1

Codice Intervento: P1388 Codice SAP: 21/19073 Prot. 33246 Data 10/04/2019 Scala: 1:200

N. Rev.	Data	Descrizione	Disegnato	Controllato	Approvato
00	APR 2019	Emesso per PROGETTO DEFINITIVO			