
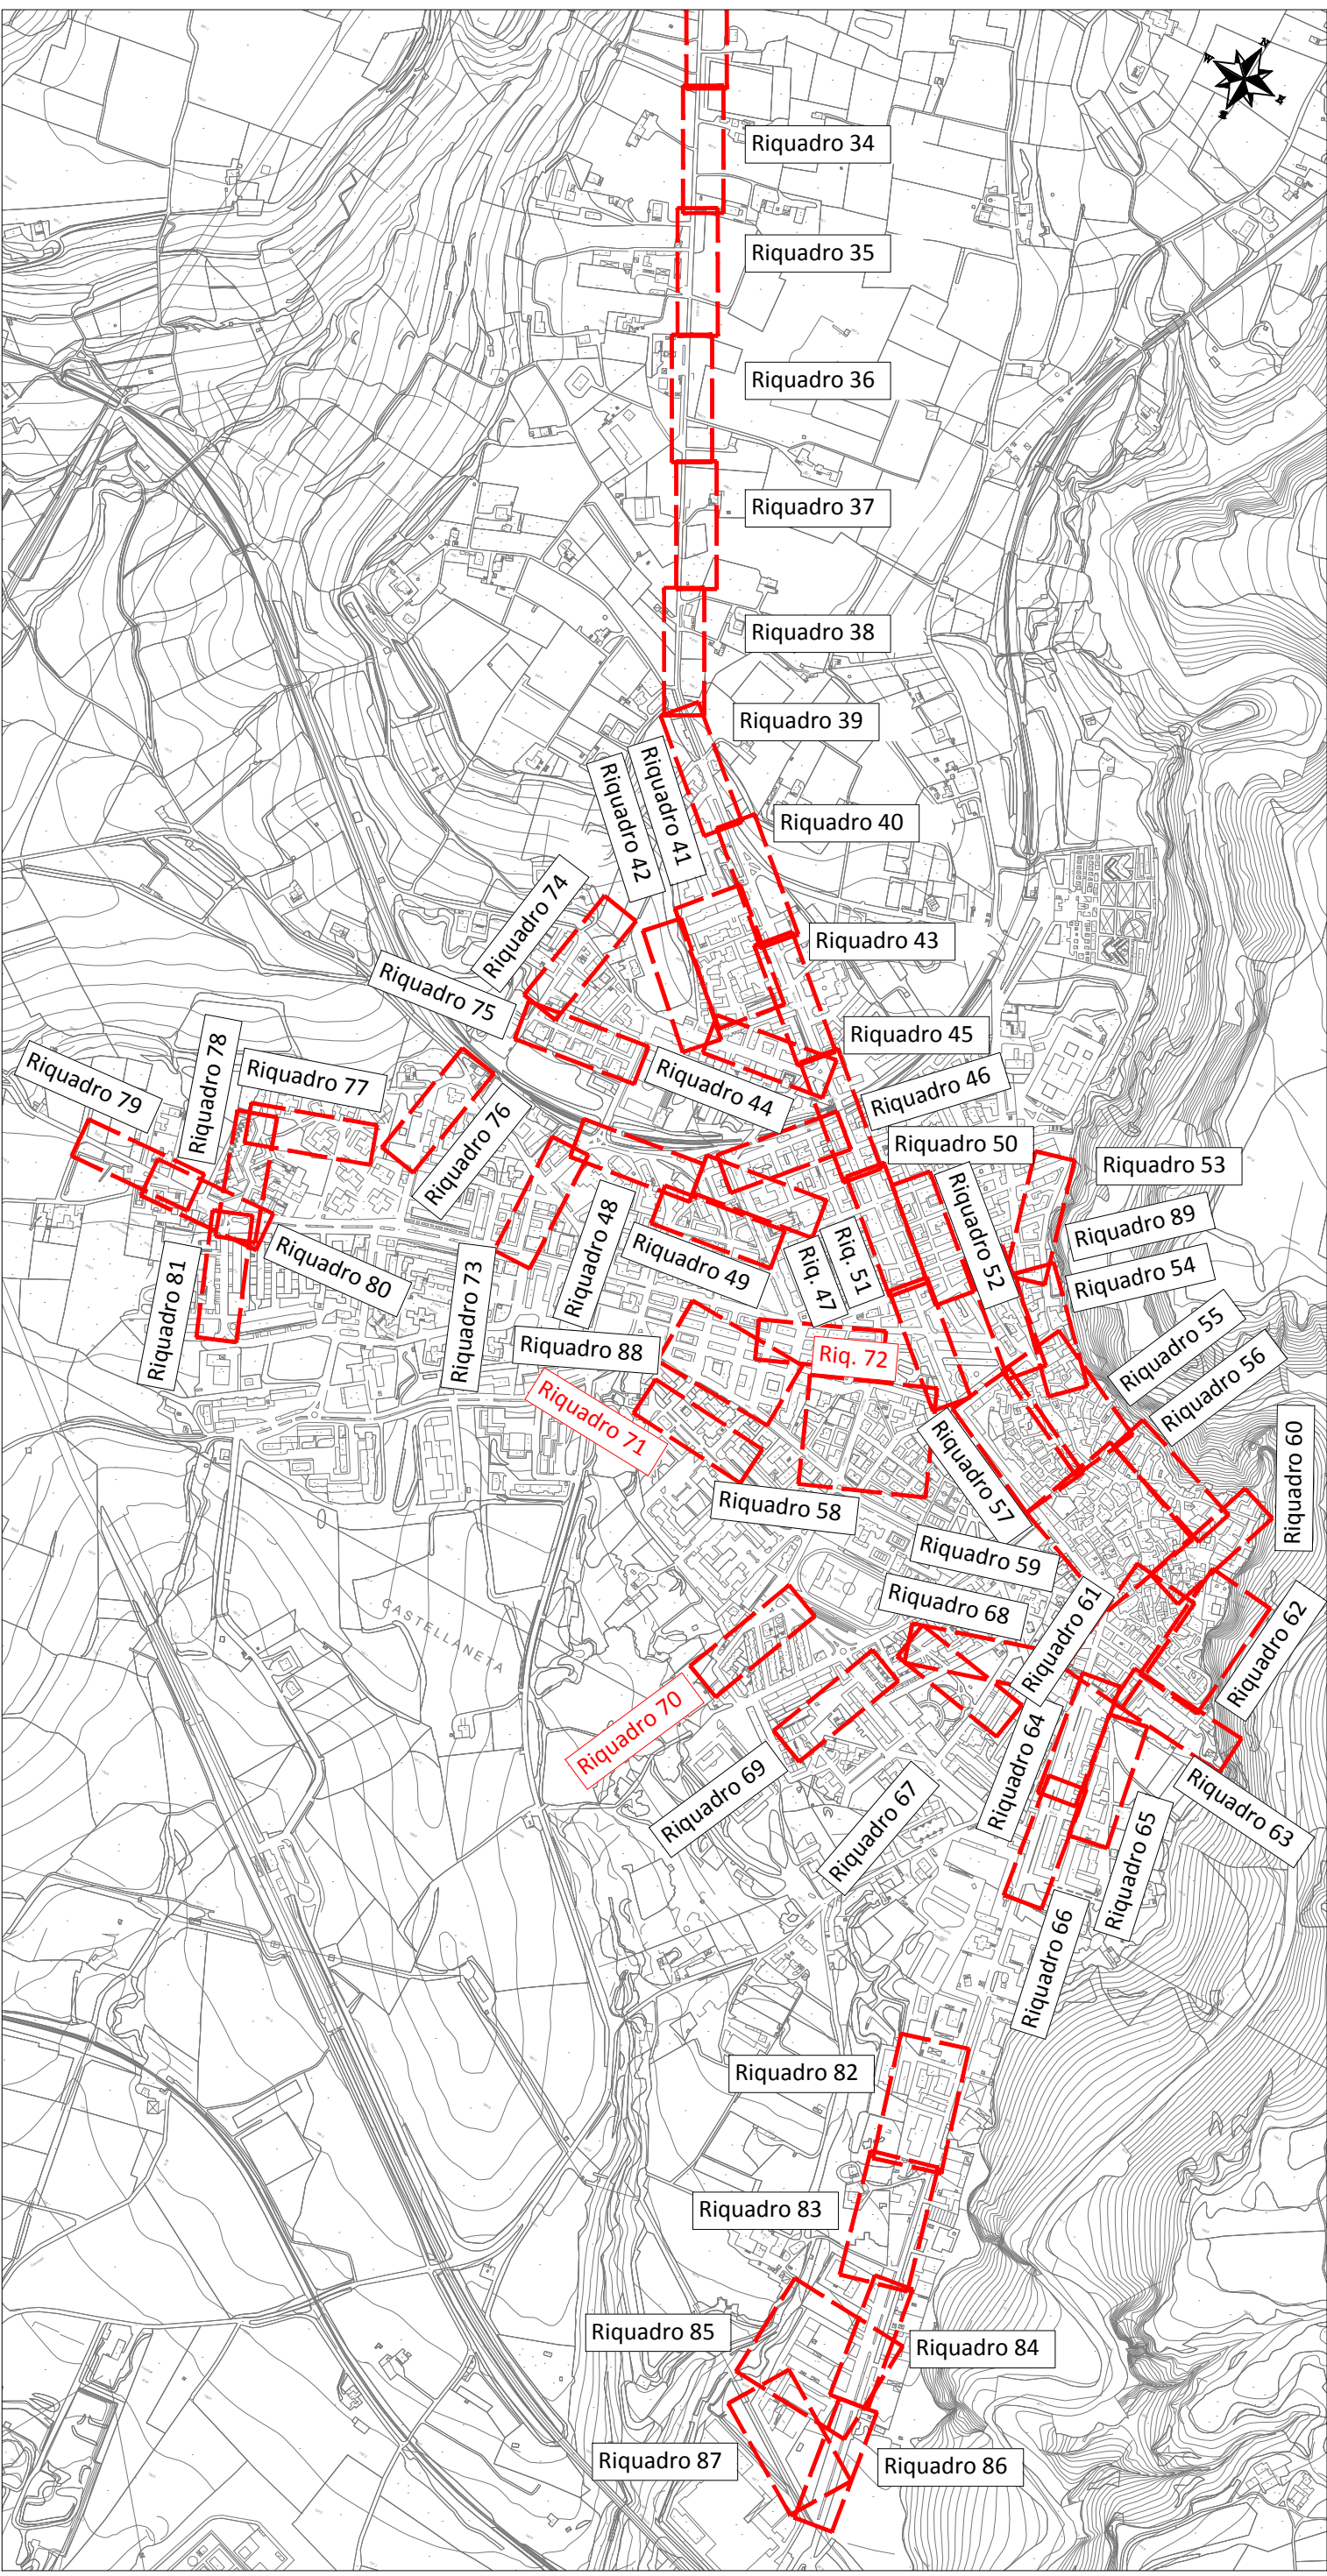


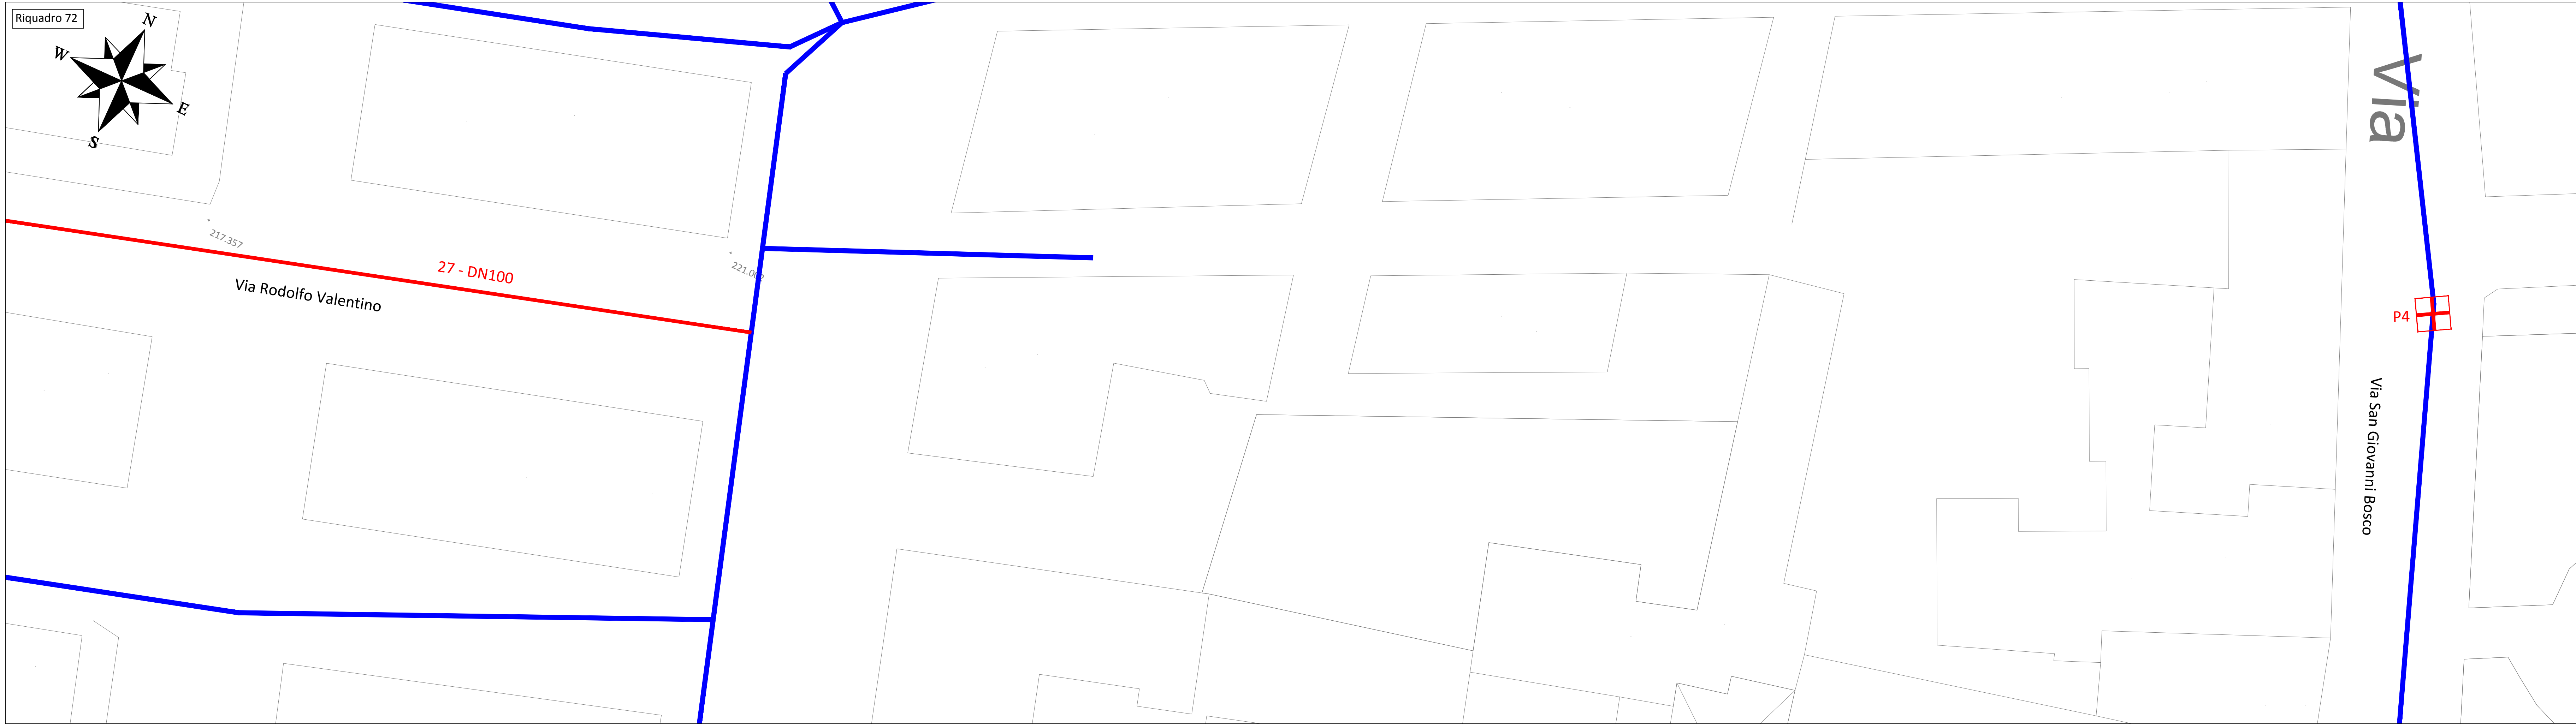

- LEGENDA RILIEVO**

 - Caditoia
 - Fogna nera
 - Allaccio fognario
 - Saracinesca AQP
 - Saracinesca Acquedotto Comunale (AQC)
 - Pozzetto interferenze generiche
 - Cabina enel
 - Pozzetto elettrico
 - Pozzetto telecomunicazioni
 - Pozzetto termocentro
 - Gas
 - Cono ottico rilievo fotografico
 - Scalinata
 - Rete idrica AQP
 - Rete idrica Acquedotto Comunale (AQC)
 - Ciglio stradale
 - Manufatto
 - Linea Enel aerea
- LEGENDA INTERVENTI DI PROGETTO**

 - Presa per serbatoio DN350 in GS
 - Suburb. DN350 in GS
 - Sost. dors. DN350/250 in AC
 - Potenziamento condotta con DN250 in GS
 - Compl. vie servite da AQC con DN200/100 in GS
 - Compl./chiusura ad anello con DN100 in GS
 - Sostituz. cen. stor. con DN150/100 in GS
 - Recinzione
 - Serbatoio
 - Nuova Postazione di misura
 - Nuova Postazione di misura e regolaz.
 - Nuova valvola di sezionamento
 - Valvola esist. da convertire in sezionam.

CUP: E87B15000620005

PROGRAMMA DEGLI INTERVENTI 2016 - 2019

A CARICO DEI PROVENTI TARIFFARI GIUSTA DELIBERA DEL CONSIGLIO DIRETTIVO AIP N. 31 DEL 28/06/2018

REALIZZAZIONE DELLA RETE IDRICA NELL'ABITATO DI CASTELLANETA E POTENZIAMENTO DEL SERBATOIO - PROGETTO DEFINITIVO.

Il Responsabile del Procedimento
ing. **GIUSTINO J. BARBONE**

PROGETTAZIONE
Il Coordinatore del progetto,
Progettista parti idrauliche e opere elettriche/elettromeccaniche e
Coordinatore della Sicurezza in fase progettuale
ing. **Michele Alessandro SALICOLA**

Il Progettista delle strutture
ing. **Tommaso DI LERNA**

Il Geologo e Progettista ambientale
dott. **Alfredo DE GIOVANNI**

Collaboratori
ing. **Antonio DISCIPIO**
geom. **Ruggiero LANGOTTE**
ing. **Francesco Pellegrino PAPEO**
ing. **Francesco RUCCA**
ing. **Francesco SANCETTA**
geom. **Pietro SIMONE**

Il Direttore
ing. **Andrea VOLPE**

Il Responsabile ingegneria di Progettazione
ing. **Massimo PILEGGIONI**

Elaborato

B4.29

Planimetria di progetto su rilievo celerimetrico e su base aerofogrammetrica - Riquadro 70-71-72

Codice intervento: P1388	Codice SAP: 21/19073	Prot. 33246 Data 10/04/2019	Scala: 1:200
--------------------------	----------------------	--------------------------------	--------------

00	APR 2019	Emesso per PROGETTO DEFINITIVO	/	/	/
N. Rev.	Data	Descrizione	Disegnato	Controllato	Approvato