
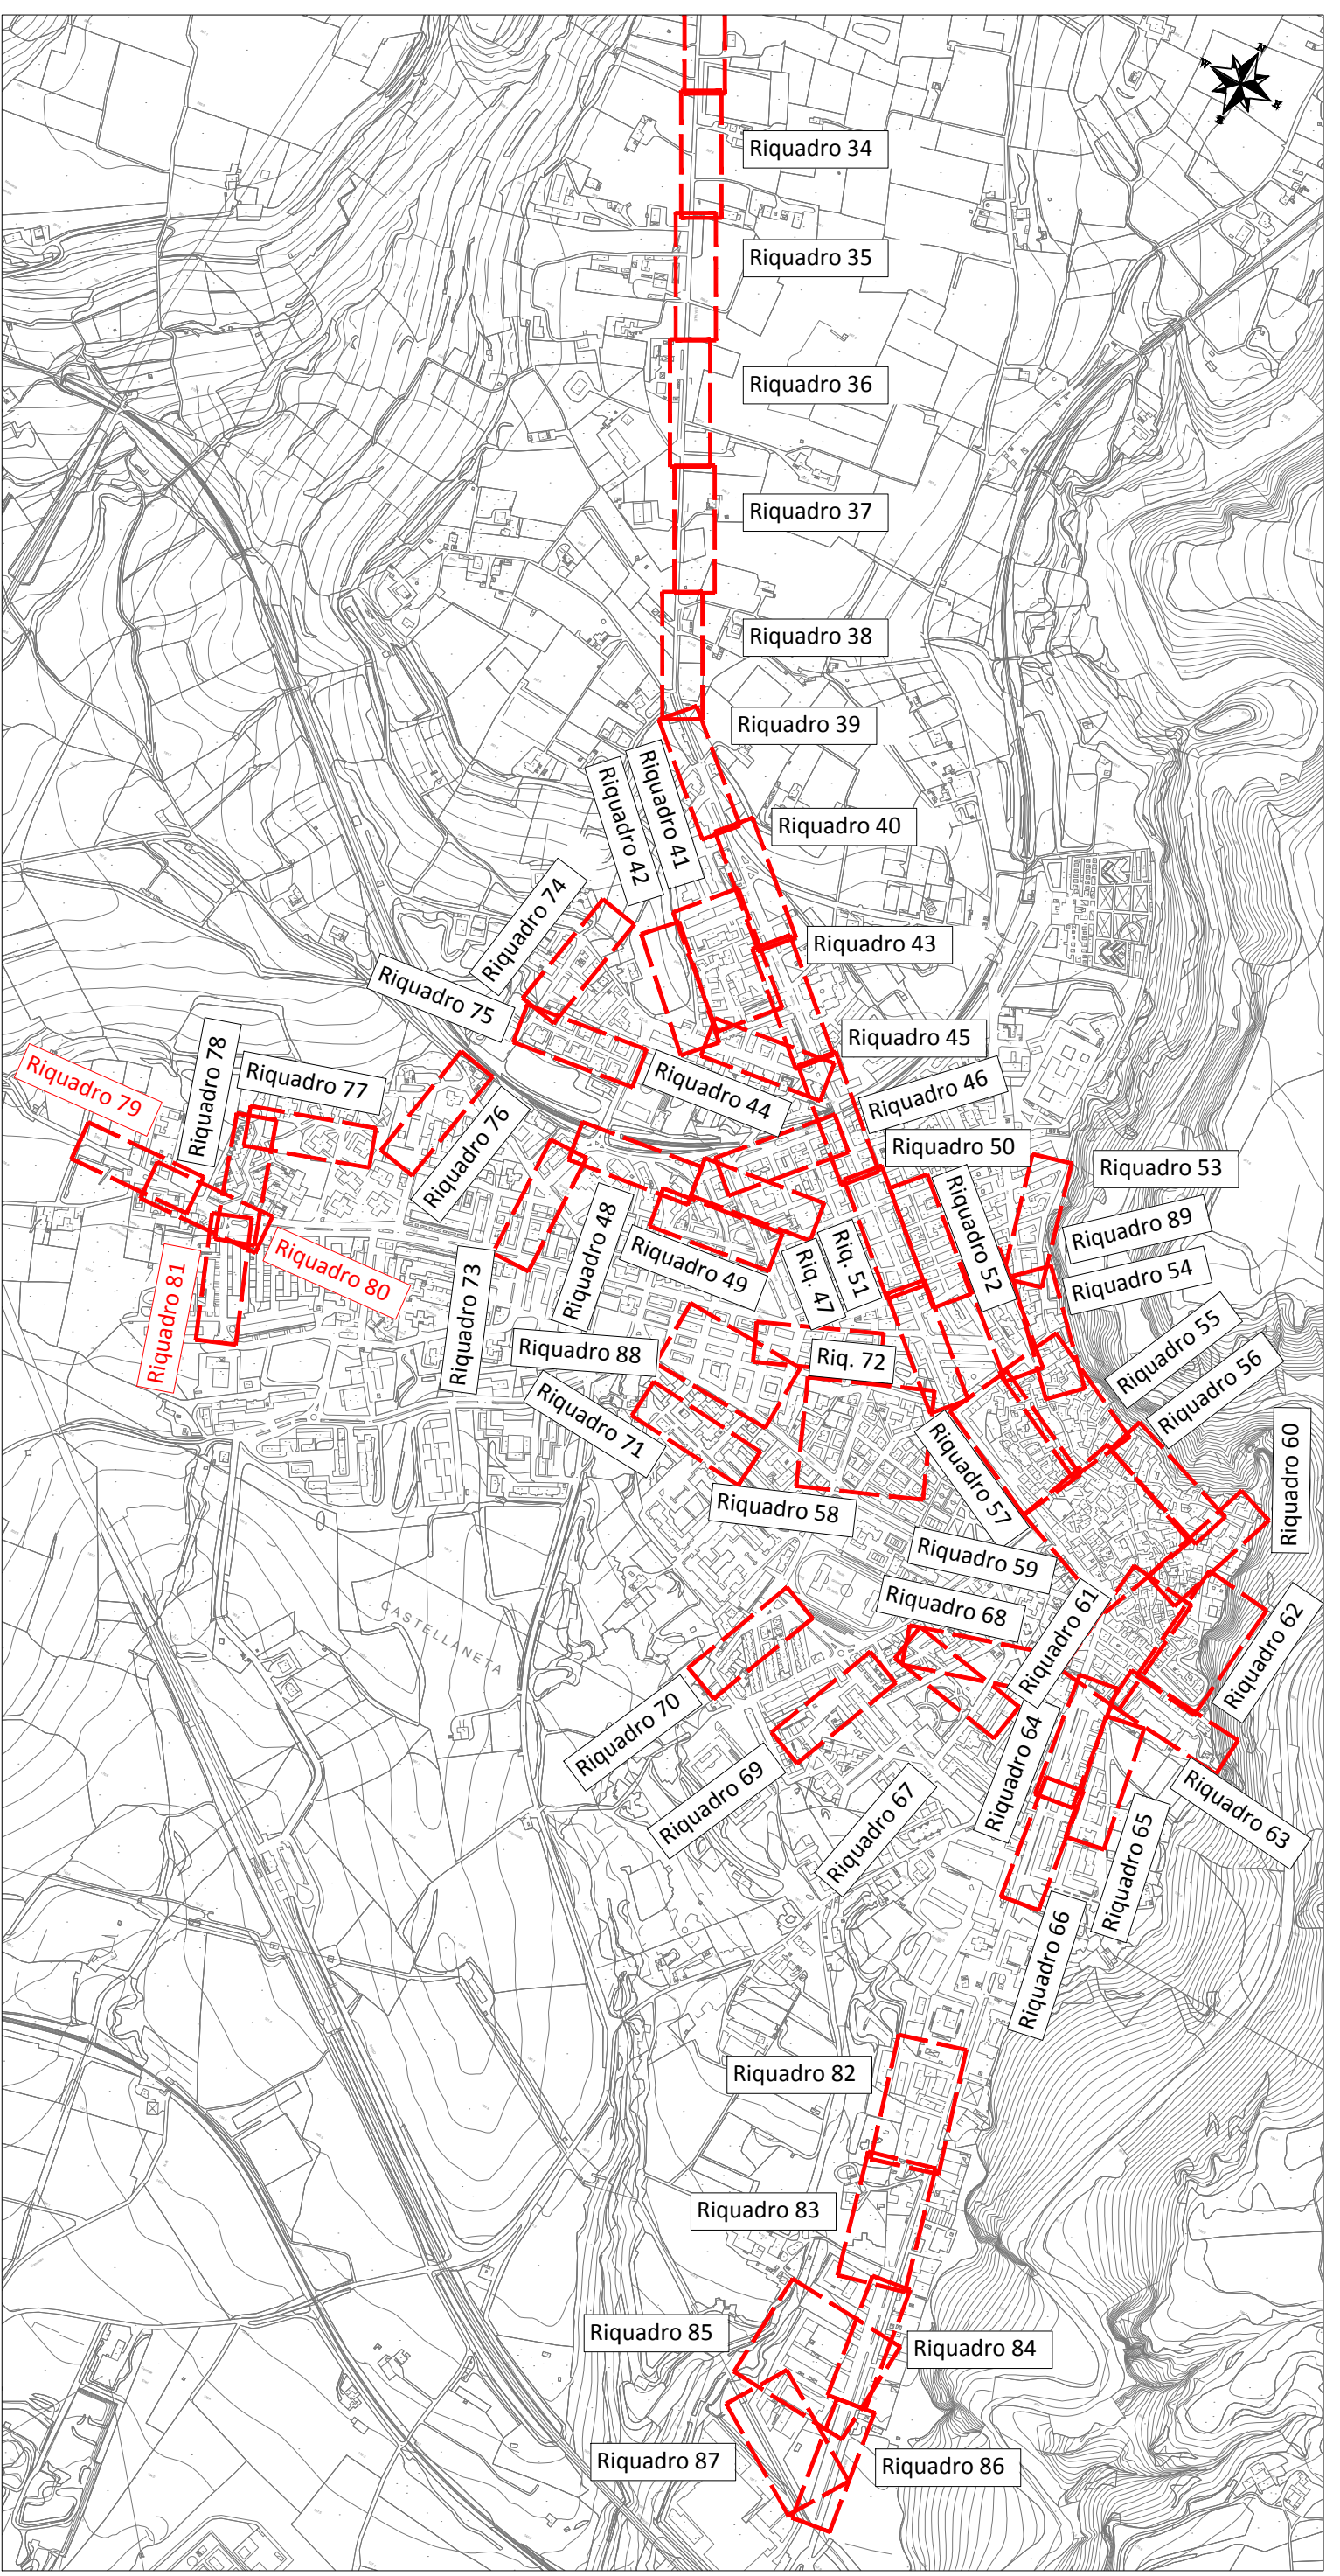
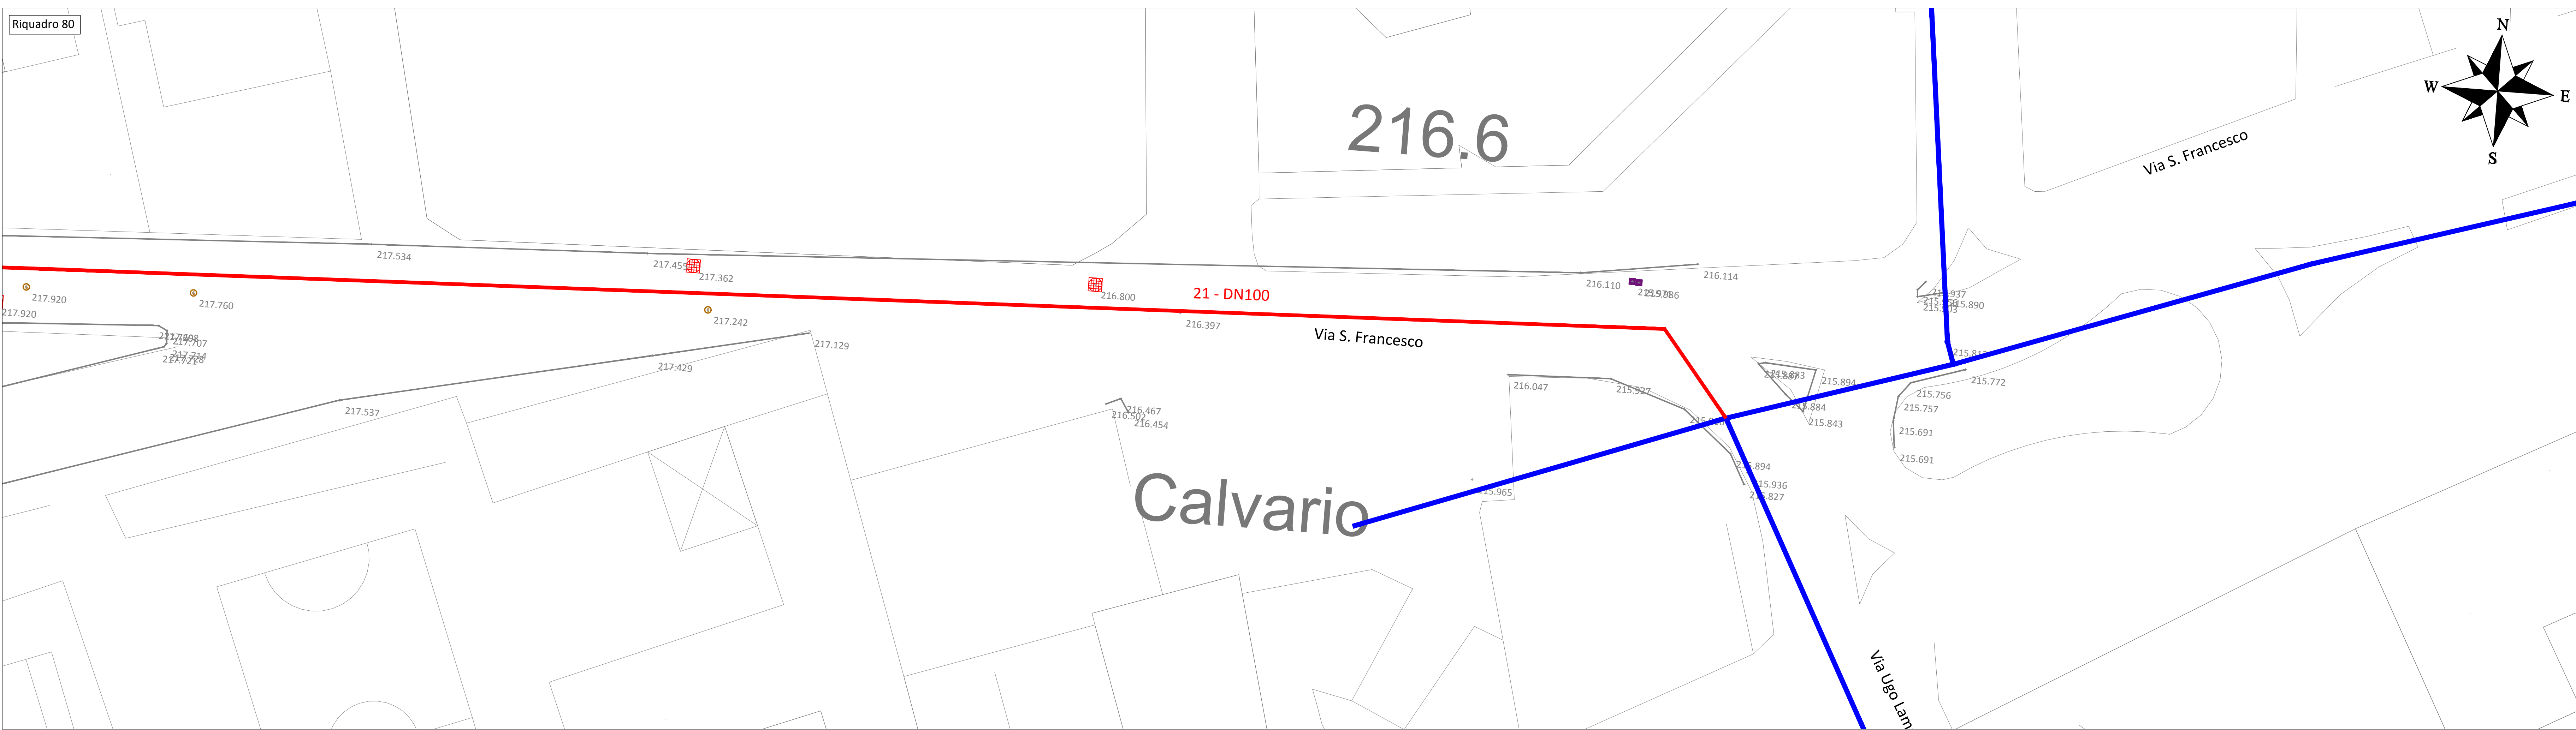


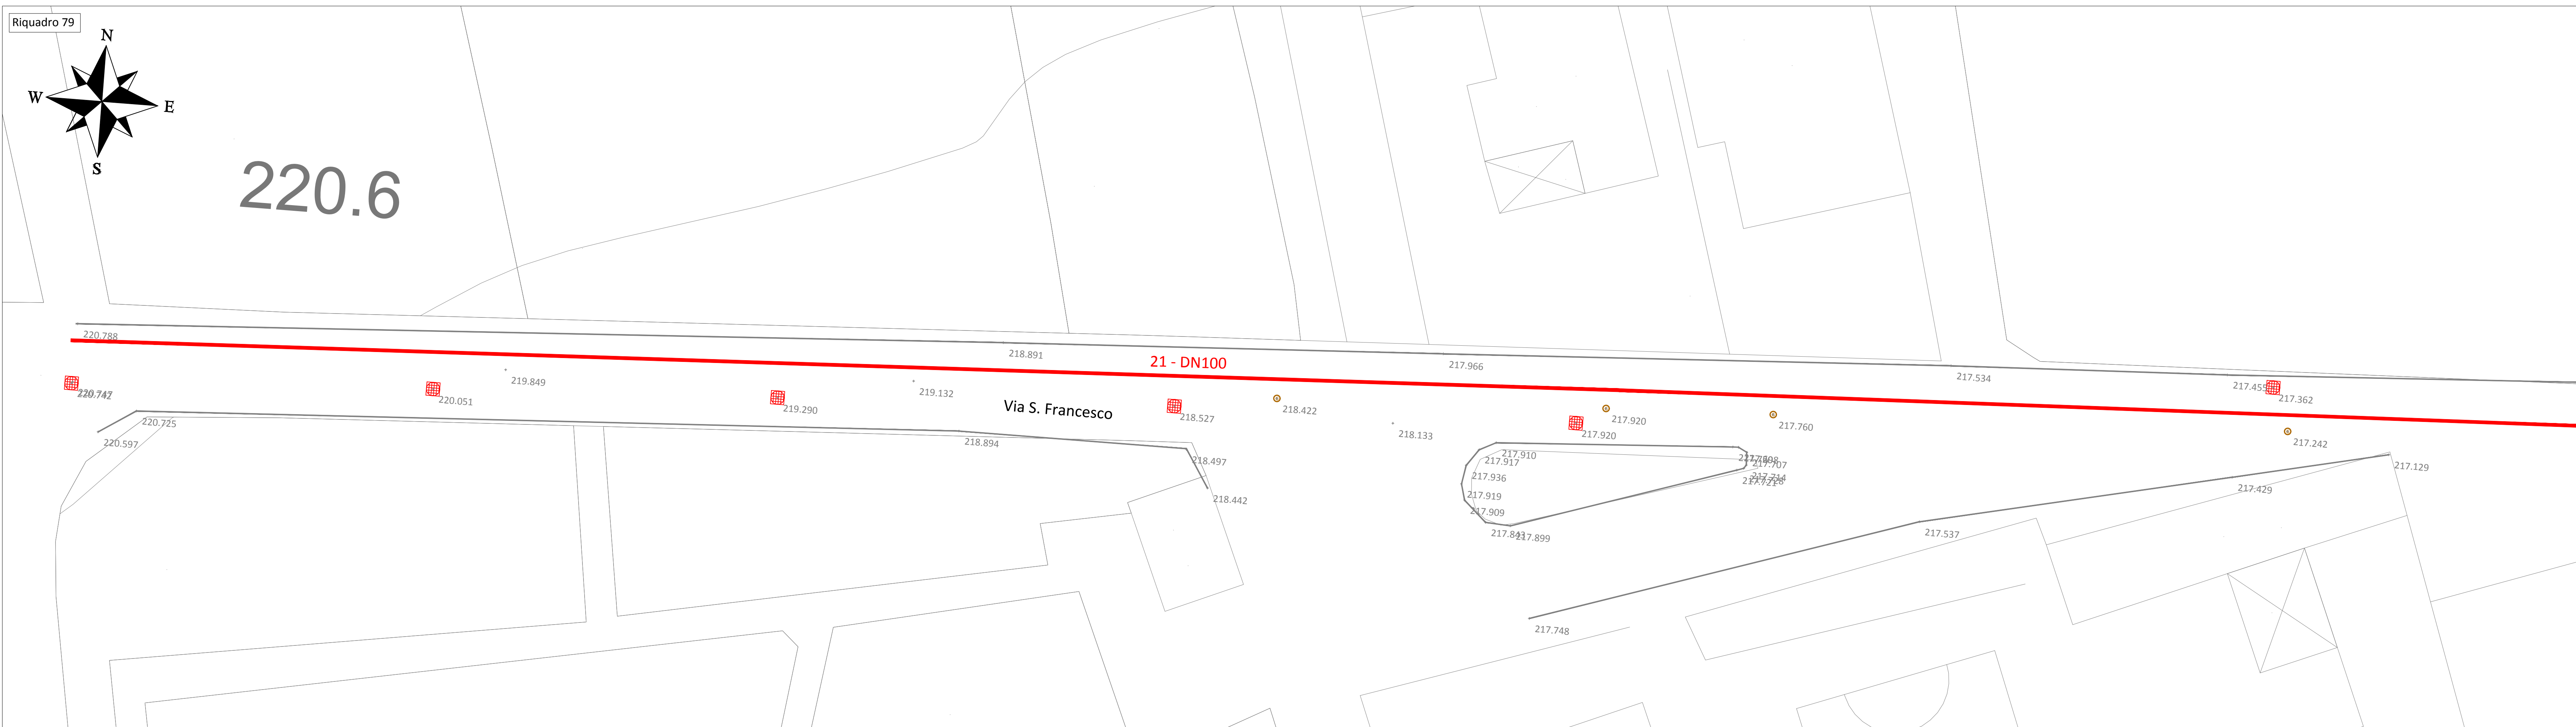

- LEGENDA RILIEVO**
- Caditoia
 - Fogna nera
 - Allaccio fognario
 - Saracinesca AQP
 - Saracinesca Acquedotto Comunale (AQC)
 - Pozzetto interferenze generiche
 - Cabina enel
 - Pozzetto elettrico
 - Pozzetto telecomunicazioni
 - Pozzetto termocentro
 - Gas
 - Cono ottico rilievo fotografico
 - Scalinata
 - Rete idrica AQP
 - Rete idrica Acquedotto Comunale (AQC)
 - Ciglio stradale
 - Manufatto
 - Linea Enel aerea
- LEGENDA INTERVENTI DI PROGETTO**
- Pres. per serbatoio DN350 in GS
 - Suburb. DN350 in GS
 - Sost. dors. DN350/250 in AC
 - Potenziamento condotta con DN250 in GS
 - Compl. vie servite da AQC con DN200/100 in GS
 - Compl./chiusura ad anello con DN100 in GS
 - Sostit. cen. stor. con DN150/100 in GS
 - Recinzione
 - Sost. dors. 250 in GH
 - Nuova Postazione di misura
 - Nuova valvola di sezionamento
 - Valvola esist. da convertire in sezionam.
 - Serbatoio
 - Strada
 - Nuova Postazione di misura e regolaz.

REGIONE PUGLIA

acquedotto pugliese

REALIZZAZIONE DELLA RETE IDRICA NELL'ABITATO DI CASTELLANETA E POTENZIAMENTO DEL SERBATOIO - PROGETTO DEFINITIVO.

PROGETTAZIONE

Il Responsabile del Procedimento
ing. Gaetano J. BARBONE

Il Coordinatore del progetto,
Progettista parti idrauliche e opere elettriche/elettromeccaniche e
Coordinatore della Sicurezza in fase progettuale
ing. Michele Alessandro SALICOLA

Il Progettista delle strutture
ing. Tommaso DI LERNA

Il Geologo e Progettista ambientale
dott. Alfredo DE GIOVANNI

Collaboratori
ing. Antonio DISCIPIO
geom. Ruggiero LANGOTTE
ing. Francesco Pellegrino PAPPÀ
ing. Francesco RUCCA
ing. Francesco SANCETTA
geom. Pietro SIMONE

Il Responsabile ingegneria di Progettazione
ing. Massimo PILEGGI

Elaborato

B4.32

Planimetria di progetto su rilievo celerimetrico e su base aerofogrammetrica - Riquadro 79-80-81

Codice intervento: B1388 Codice SAP: 21/19073 Prot. 33246 Data 10/04/2019 Scala: 1:200

N.	Rev.	Data	Descrizione	Disegnato	Controllato	Approvato
00		APR. 2019	Emesso per PROGETTO DEFINITIVO	/	/	/