
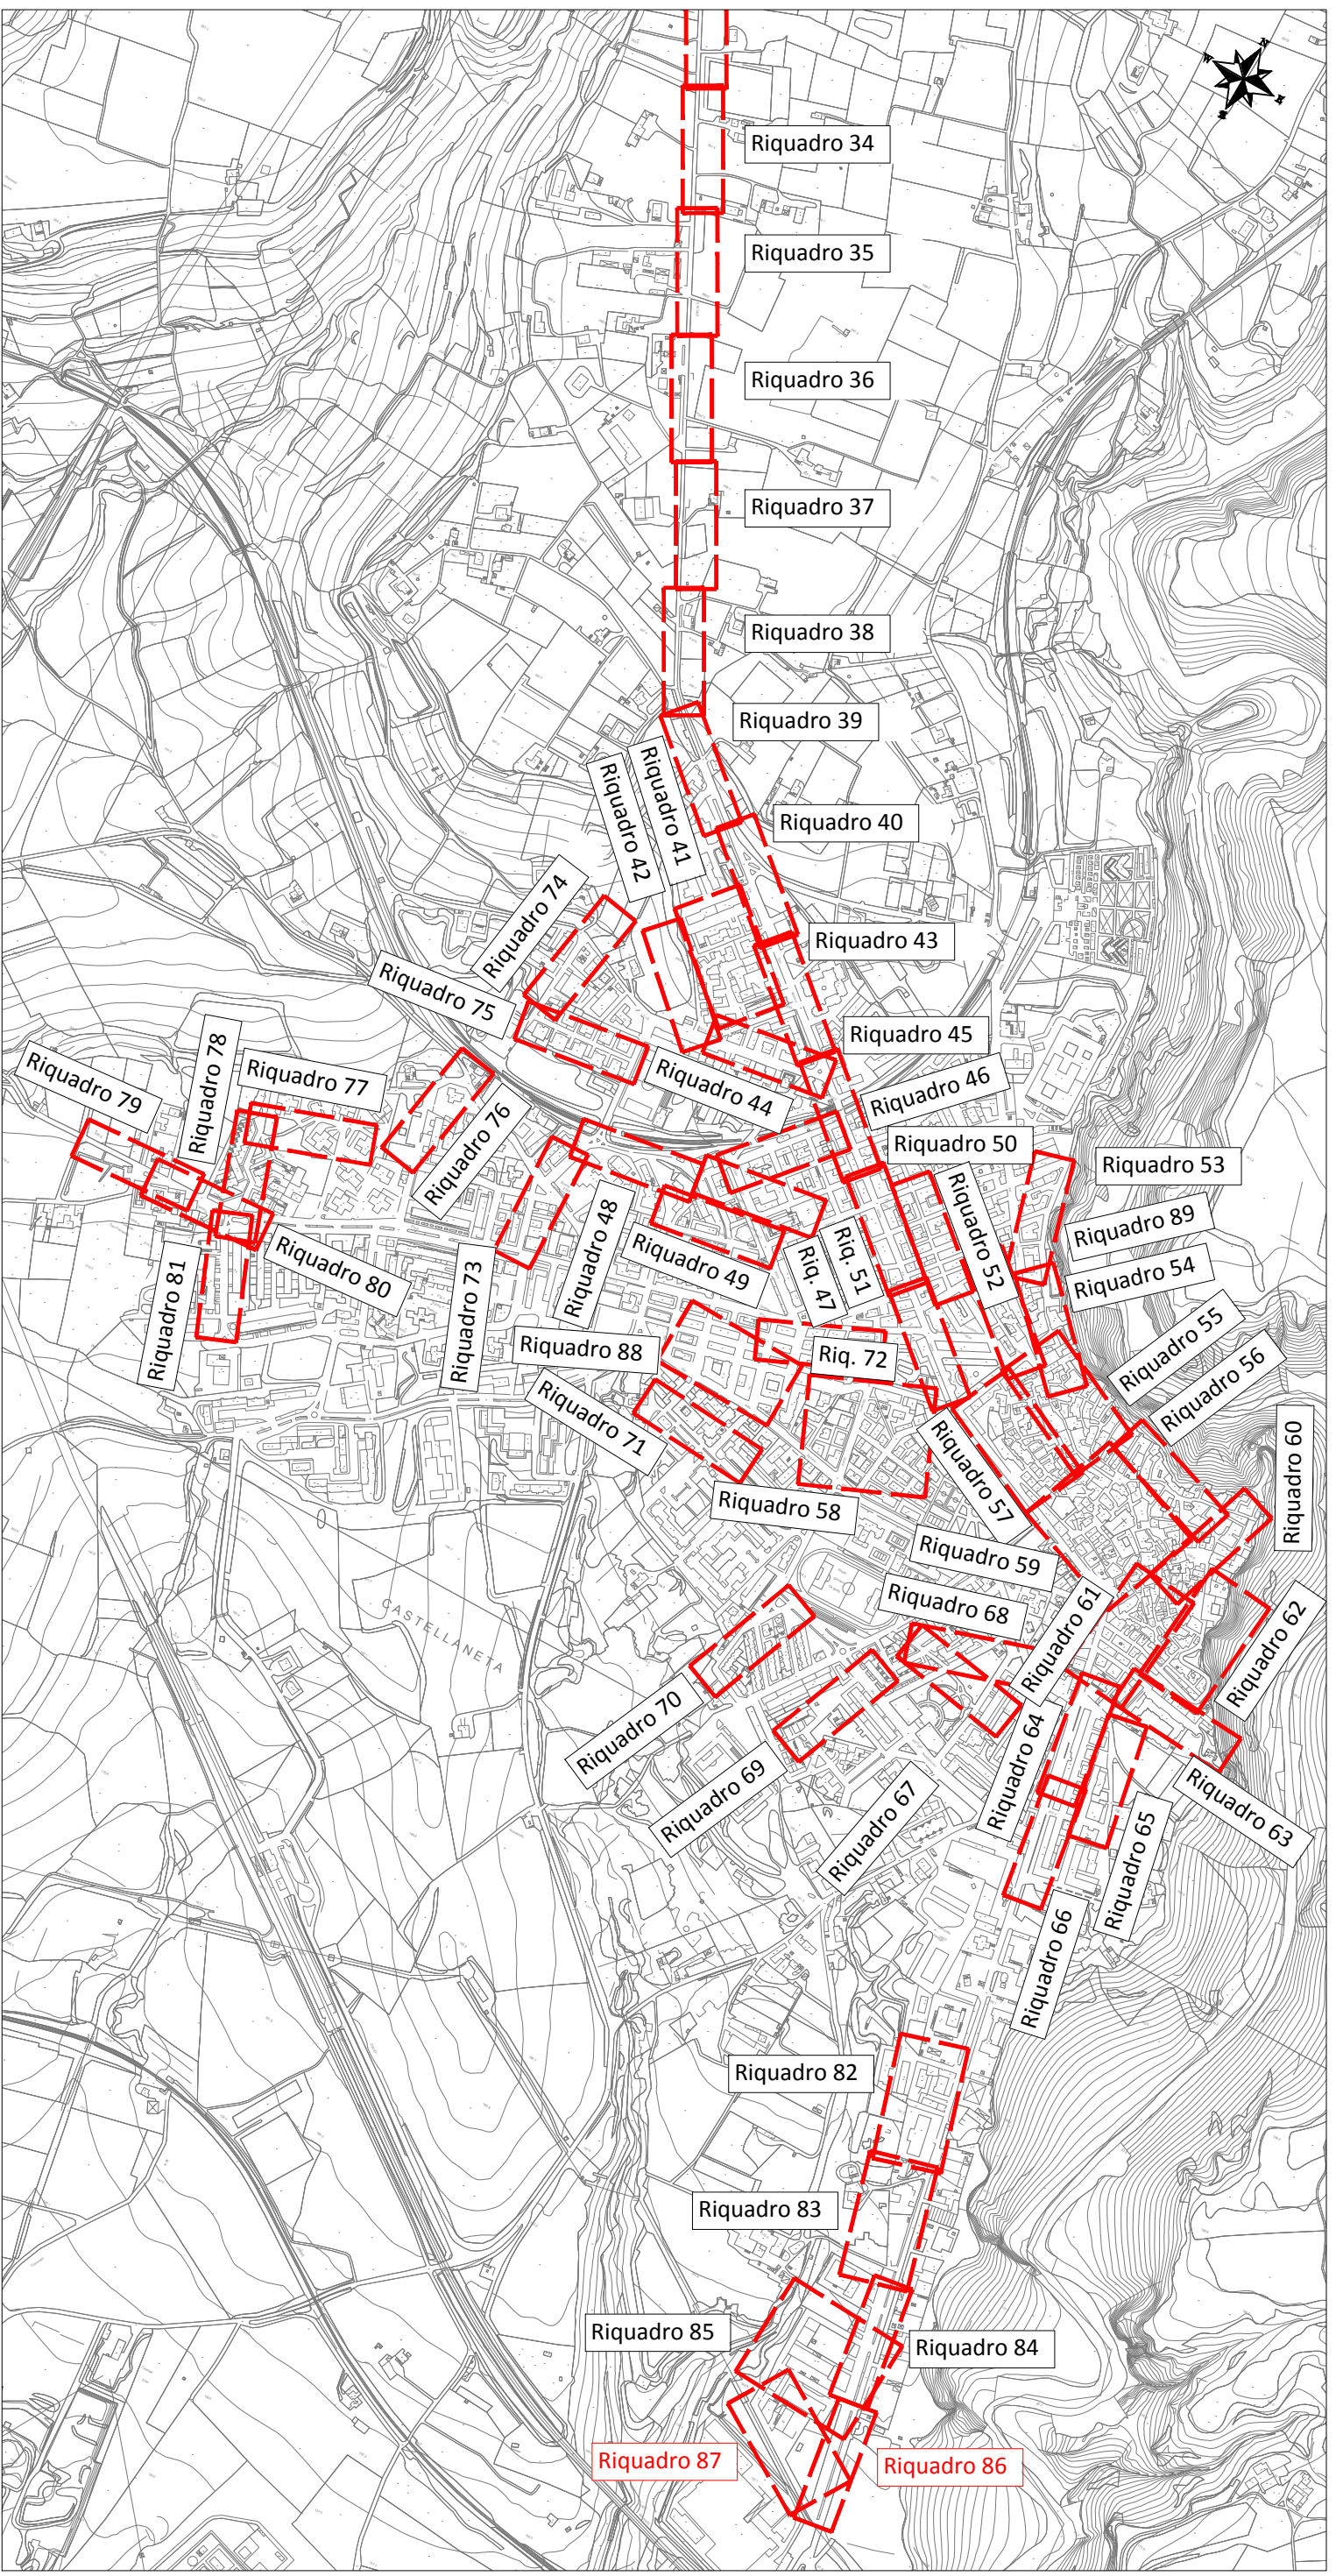
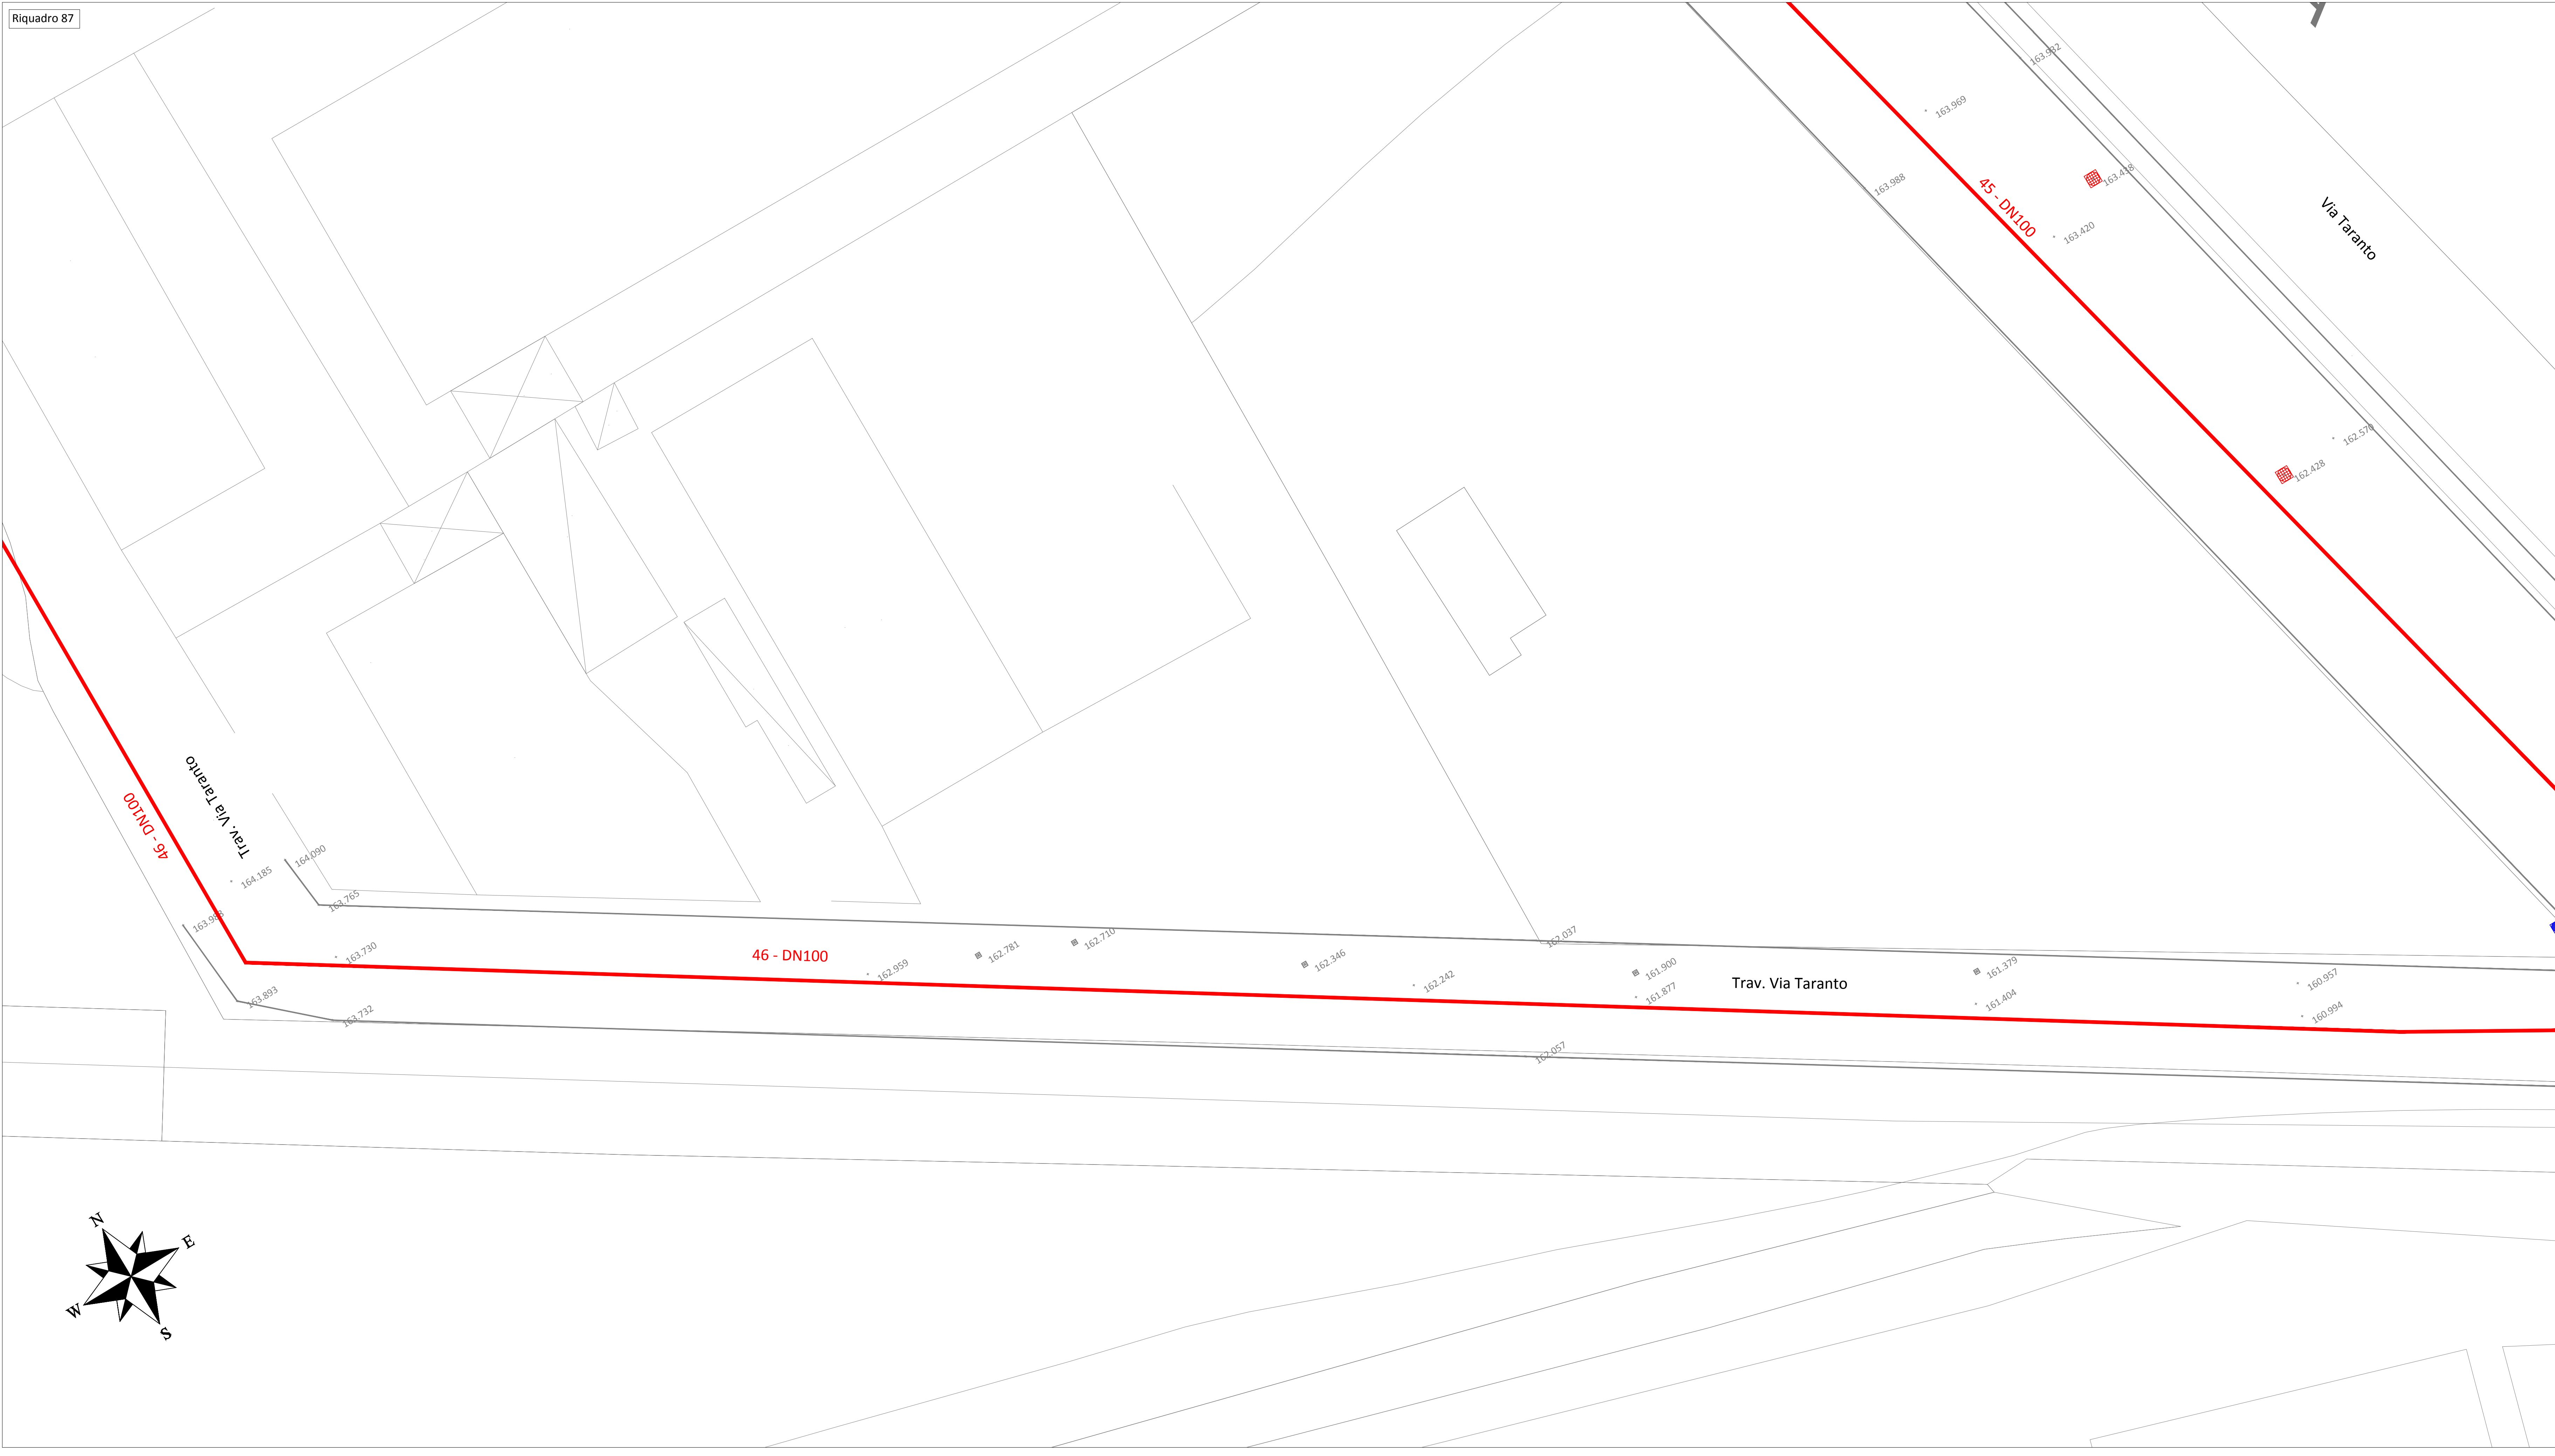


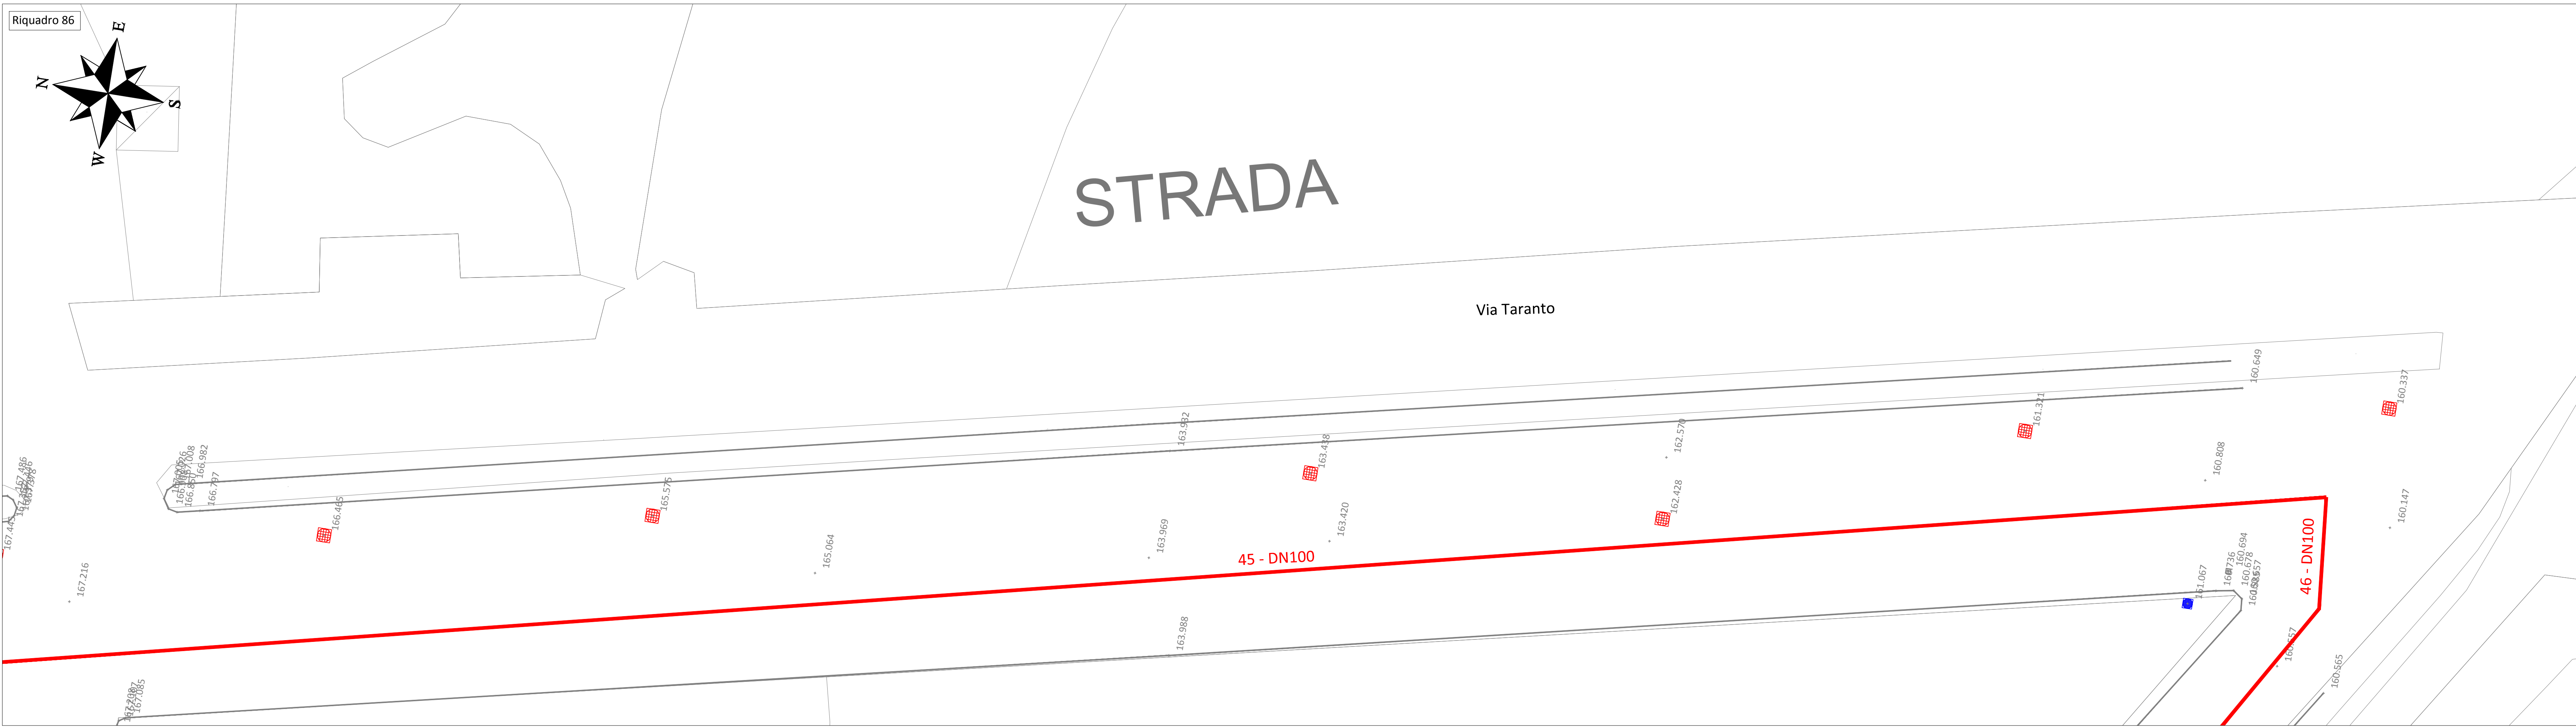

LEGENDA RILIEVO

- Caditoia
- Fogna nera
- Allaccio fognario
- Saracinesca AQP
- Saracinesca Acquedotto Comunale (AQC)
- Pozzetto interferenze generiche
- Cabina enel
- Pozzetto elettrico
- Pozzetto telecomunicazioni
- Pozzetto termocentro
- Gas
- Cono ottico rilievo fotografico
- Scalinata
- Rete idrica AQP
- Rete idrica Acquedotto Comunale (AQC)
- Ciglio stradale
- Manufatto
- Linea Enel aerea

LEGENDA INTERVENTI DI PROGETTO

- Presa per serbatoio DN350 in GS
- Suburb. DN350 in GS
- Sost. dors. DN350/250 in AC
- Potenziamento condotta con DN250 in GS
- Compl. vie servite da AQC con DN200/100 in GS
- Compl./chiusura ad anello con DN100 in GS
- Sostitut. cen. stor. con DN150/100 in GS
- Recinzione
- Serbatoio
- Nuova Postazione di misura
- Nuova Postazione di misura e regolaz.
- Nuova valvola di sezionamento
- Valvola esist. da convertire in sezionam.

REGIONE PUGLIA

acquedotto pugliese

REALIZZAZIONE DELLA RETE IDRICA NELL'ABITATO DI CASTELLANETA E POTENZIAMENTO DEL SERBATOIO - PROGETTO DEFINITIVO.

PROGETTAZIONE

Il Responsabile del Procedimento
ing. **GIANNI J. BARONE**

Il Coordinatore del progetto,
Progettista parti idrauliche e opere elettriche/elettromeccaniche e
Coordinatore della Sicurezza in fase progettuale
ing. **Michele Alessandro SALIOLA**

Il Progettista delle strutture
ing. **Tommaso DI LERNA**

Il Geologo e Progettista ambientale
dott. **Alfredo DE GIOVANNI**

Collaboratori
ing. **Antonio DISCIPIO**
geom. **Ruggiero LANGOTTE**
ing. **Francesco Pellegrino PAPEO**
ing. **Francesco RUCCIA**
ing. **Francesco SANCINI**
geom. **Pietro SIMONE**

Il Direttore
ing. **Andrea VOLPE**

Elaborato

B4.36

Planimetria di progetto su rilievo celerimetrico e su base aerofotogrammetrica - Riquadro 86-87

Codice intervento: P1388 Codice SAP: 21/19073 Prot. 33246 Data 10/04/2019 Scala: 1:200

N. Rev.	Data	Descrizione	Disegnato	Controllato	Approvato
00	APR. 2019	Emesso per PROGETTO DEFINITIVO	/	/	/