



Vico Sedile
Profilo tronco 83 idrica

LEGENDA
 Condotti
 Scavo
 Profilo terreno
 Scarico
 H. media di scavo: 1,30 m

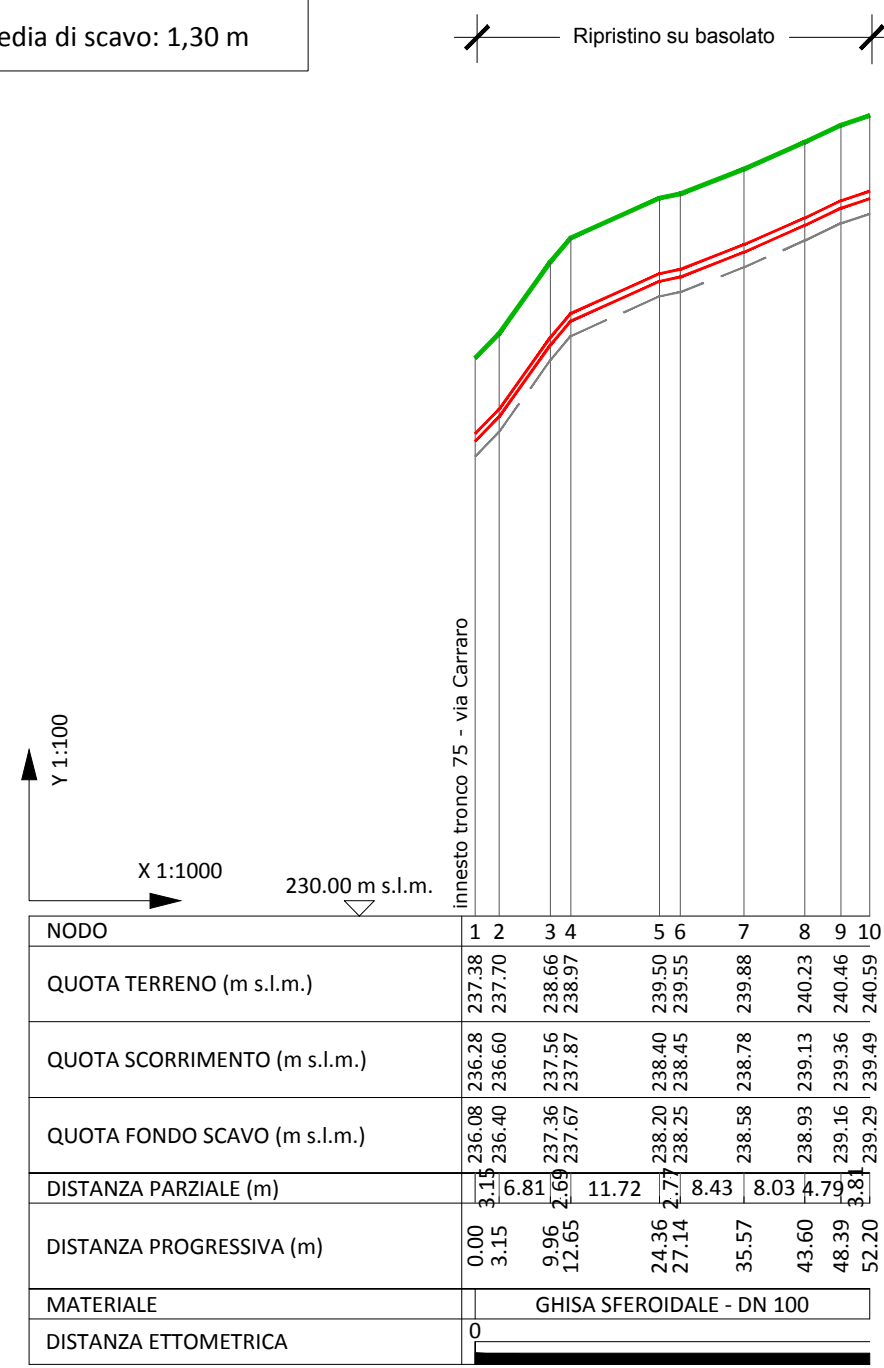


Vico Festa I
Profilo tronco 84 idrica

LEGENDA
 Condotti
 Scavo
 Profilo terreno
 Scarico
 H. media di scavo: 1,30 m

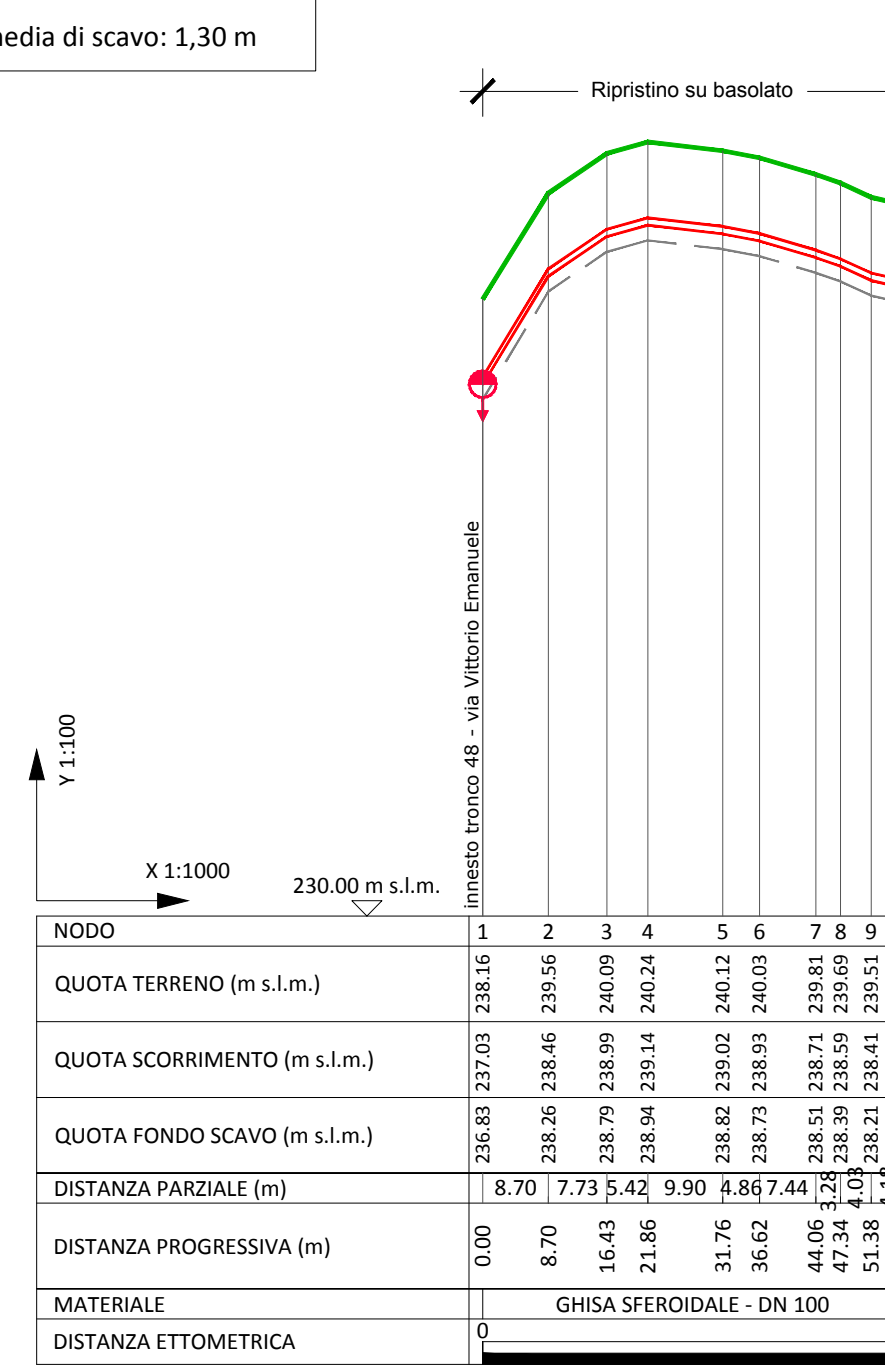


Vico Festa II
Profilo tronco 85 idrica

LEGENDA
 Condotti
 Scavo
 Profilo terreno
 Scarico
 H. media di scavo: 1,30 m

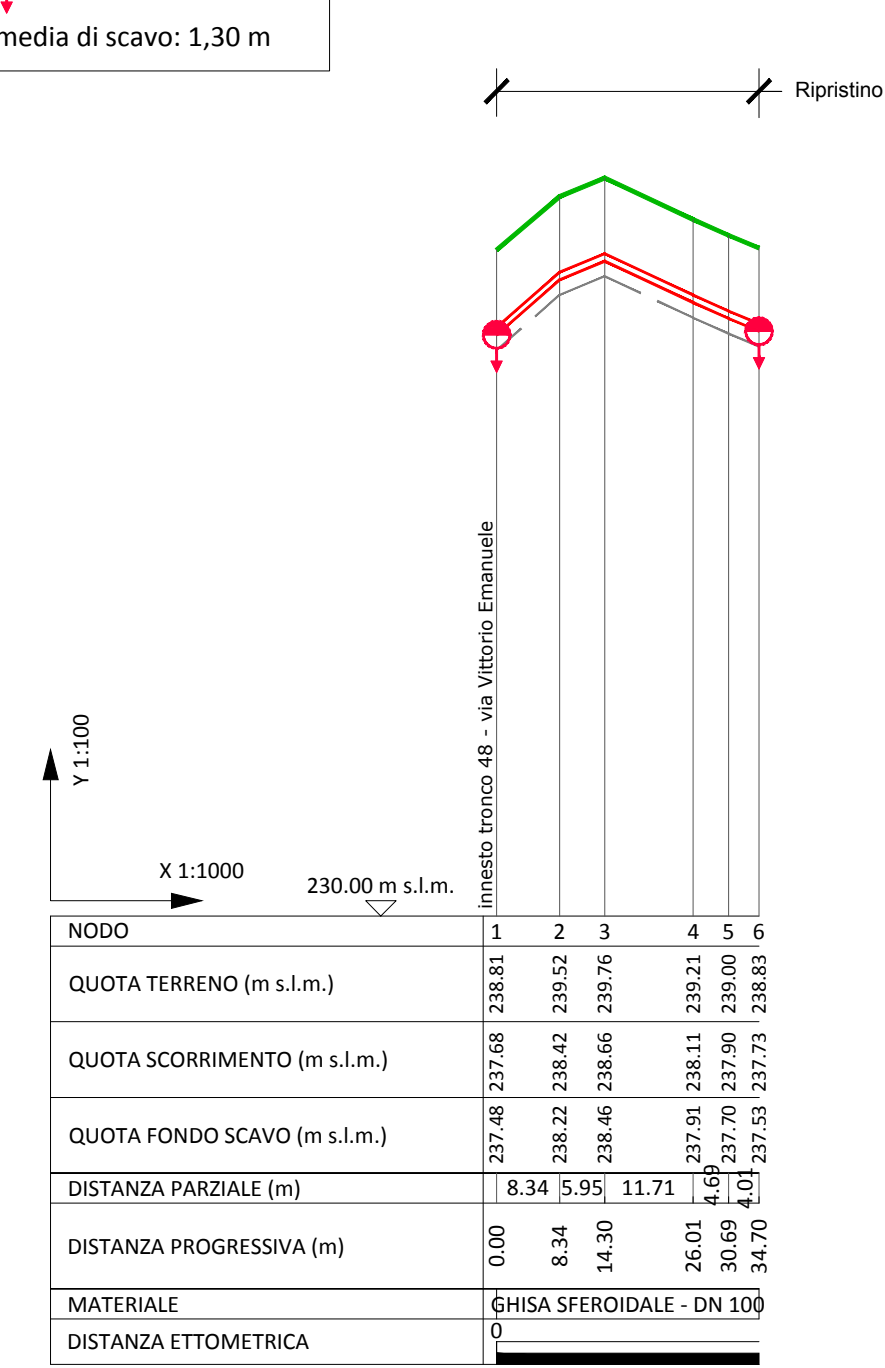



Via Municipio
Profilo tronco 86 idrica

LEGENDA
 Condotti
 Scavo
 Profilo terreno
 Scarico
 H. media di scavo: 1,30 m

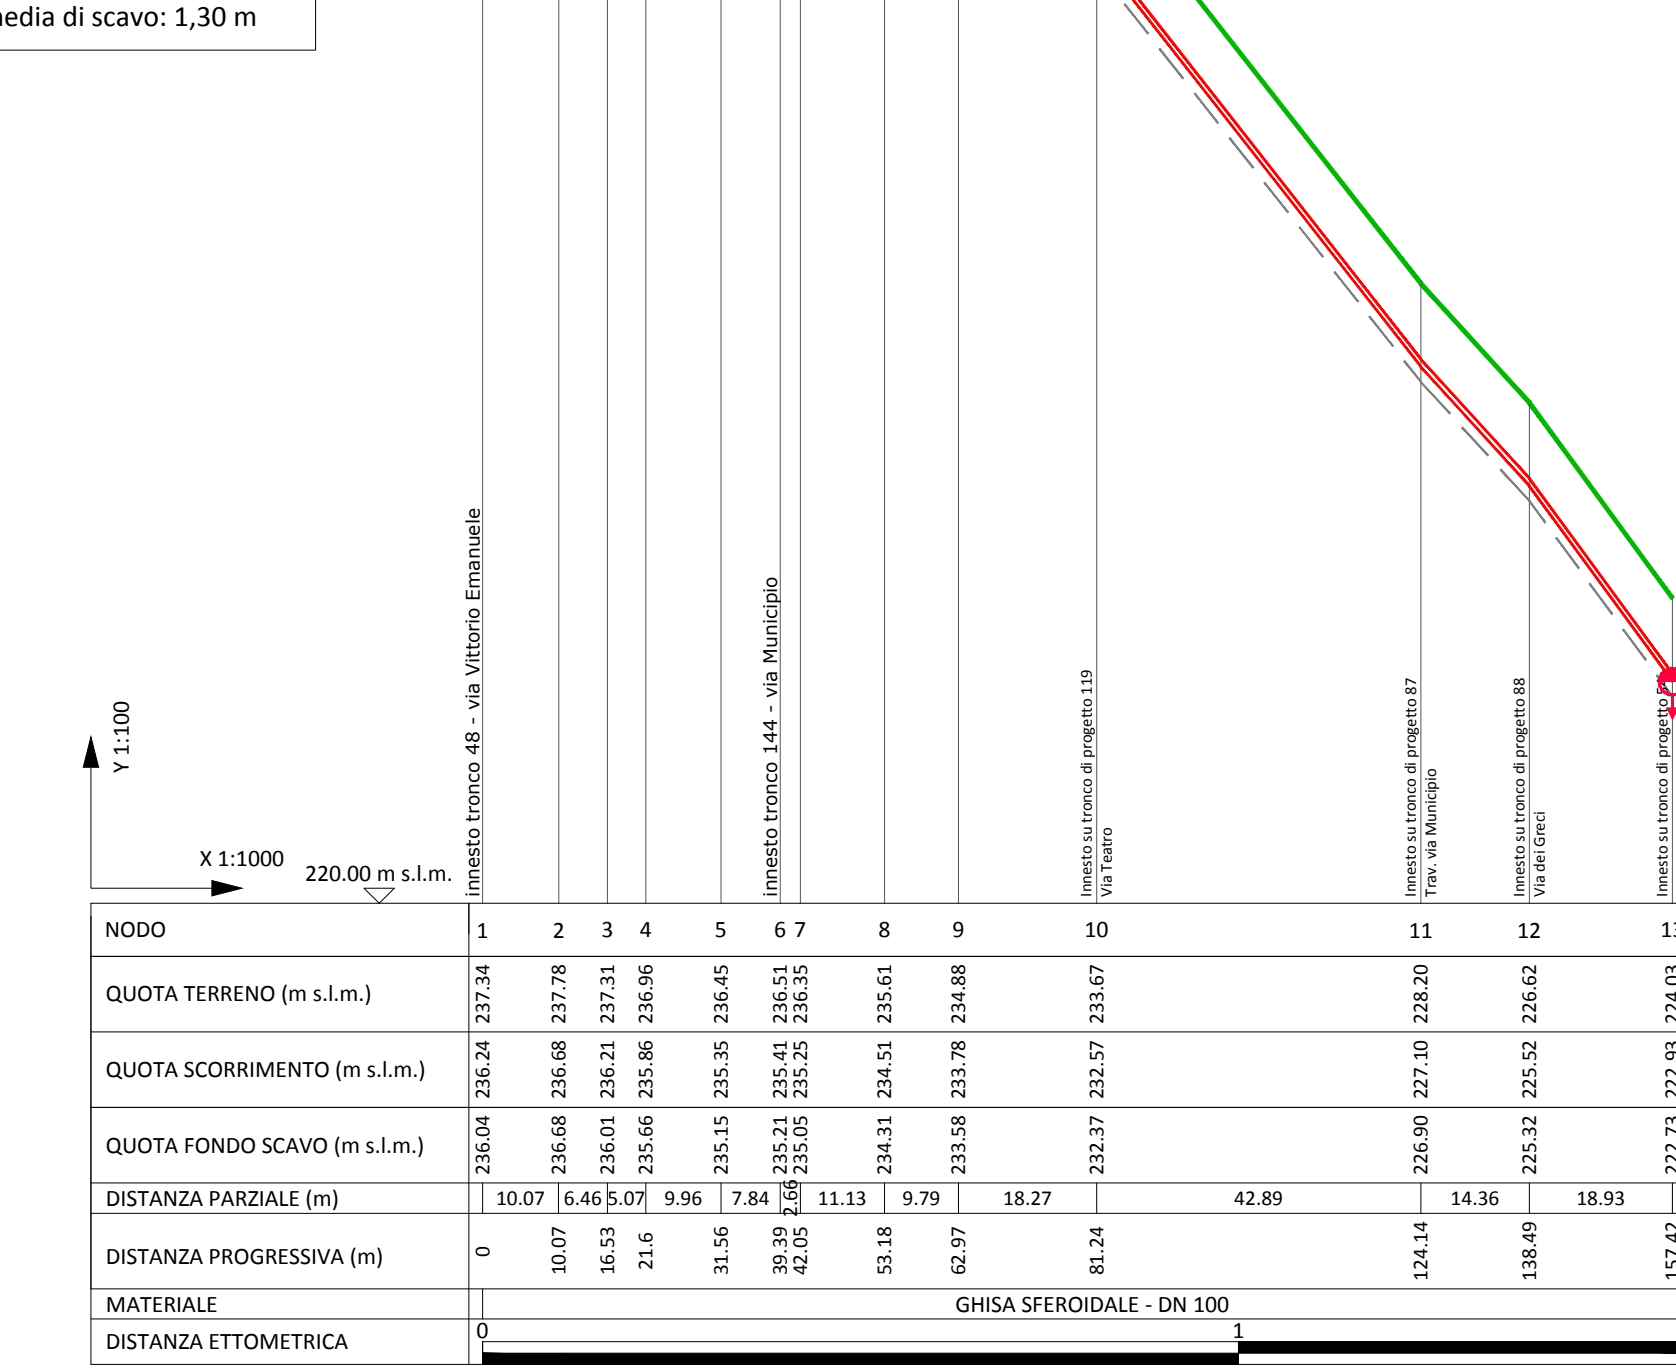

Trav. via Municipio
Profilo tronco 87 idrica


LEGENDA
 Condotti
 Scavo
 Profilo terreno
 Scarico
 H. media di scavo: 1,30 m

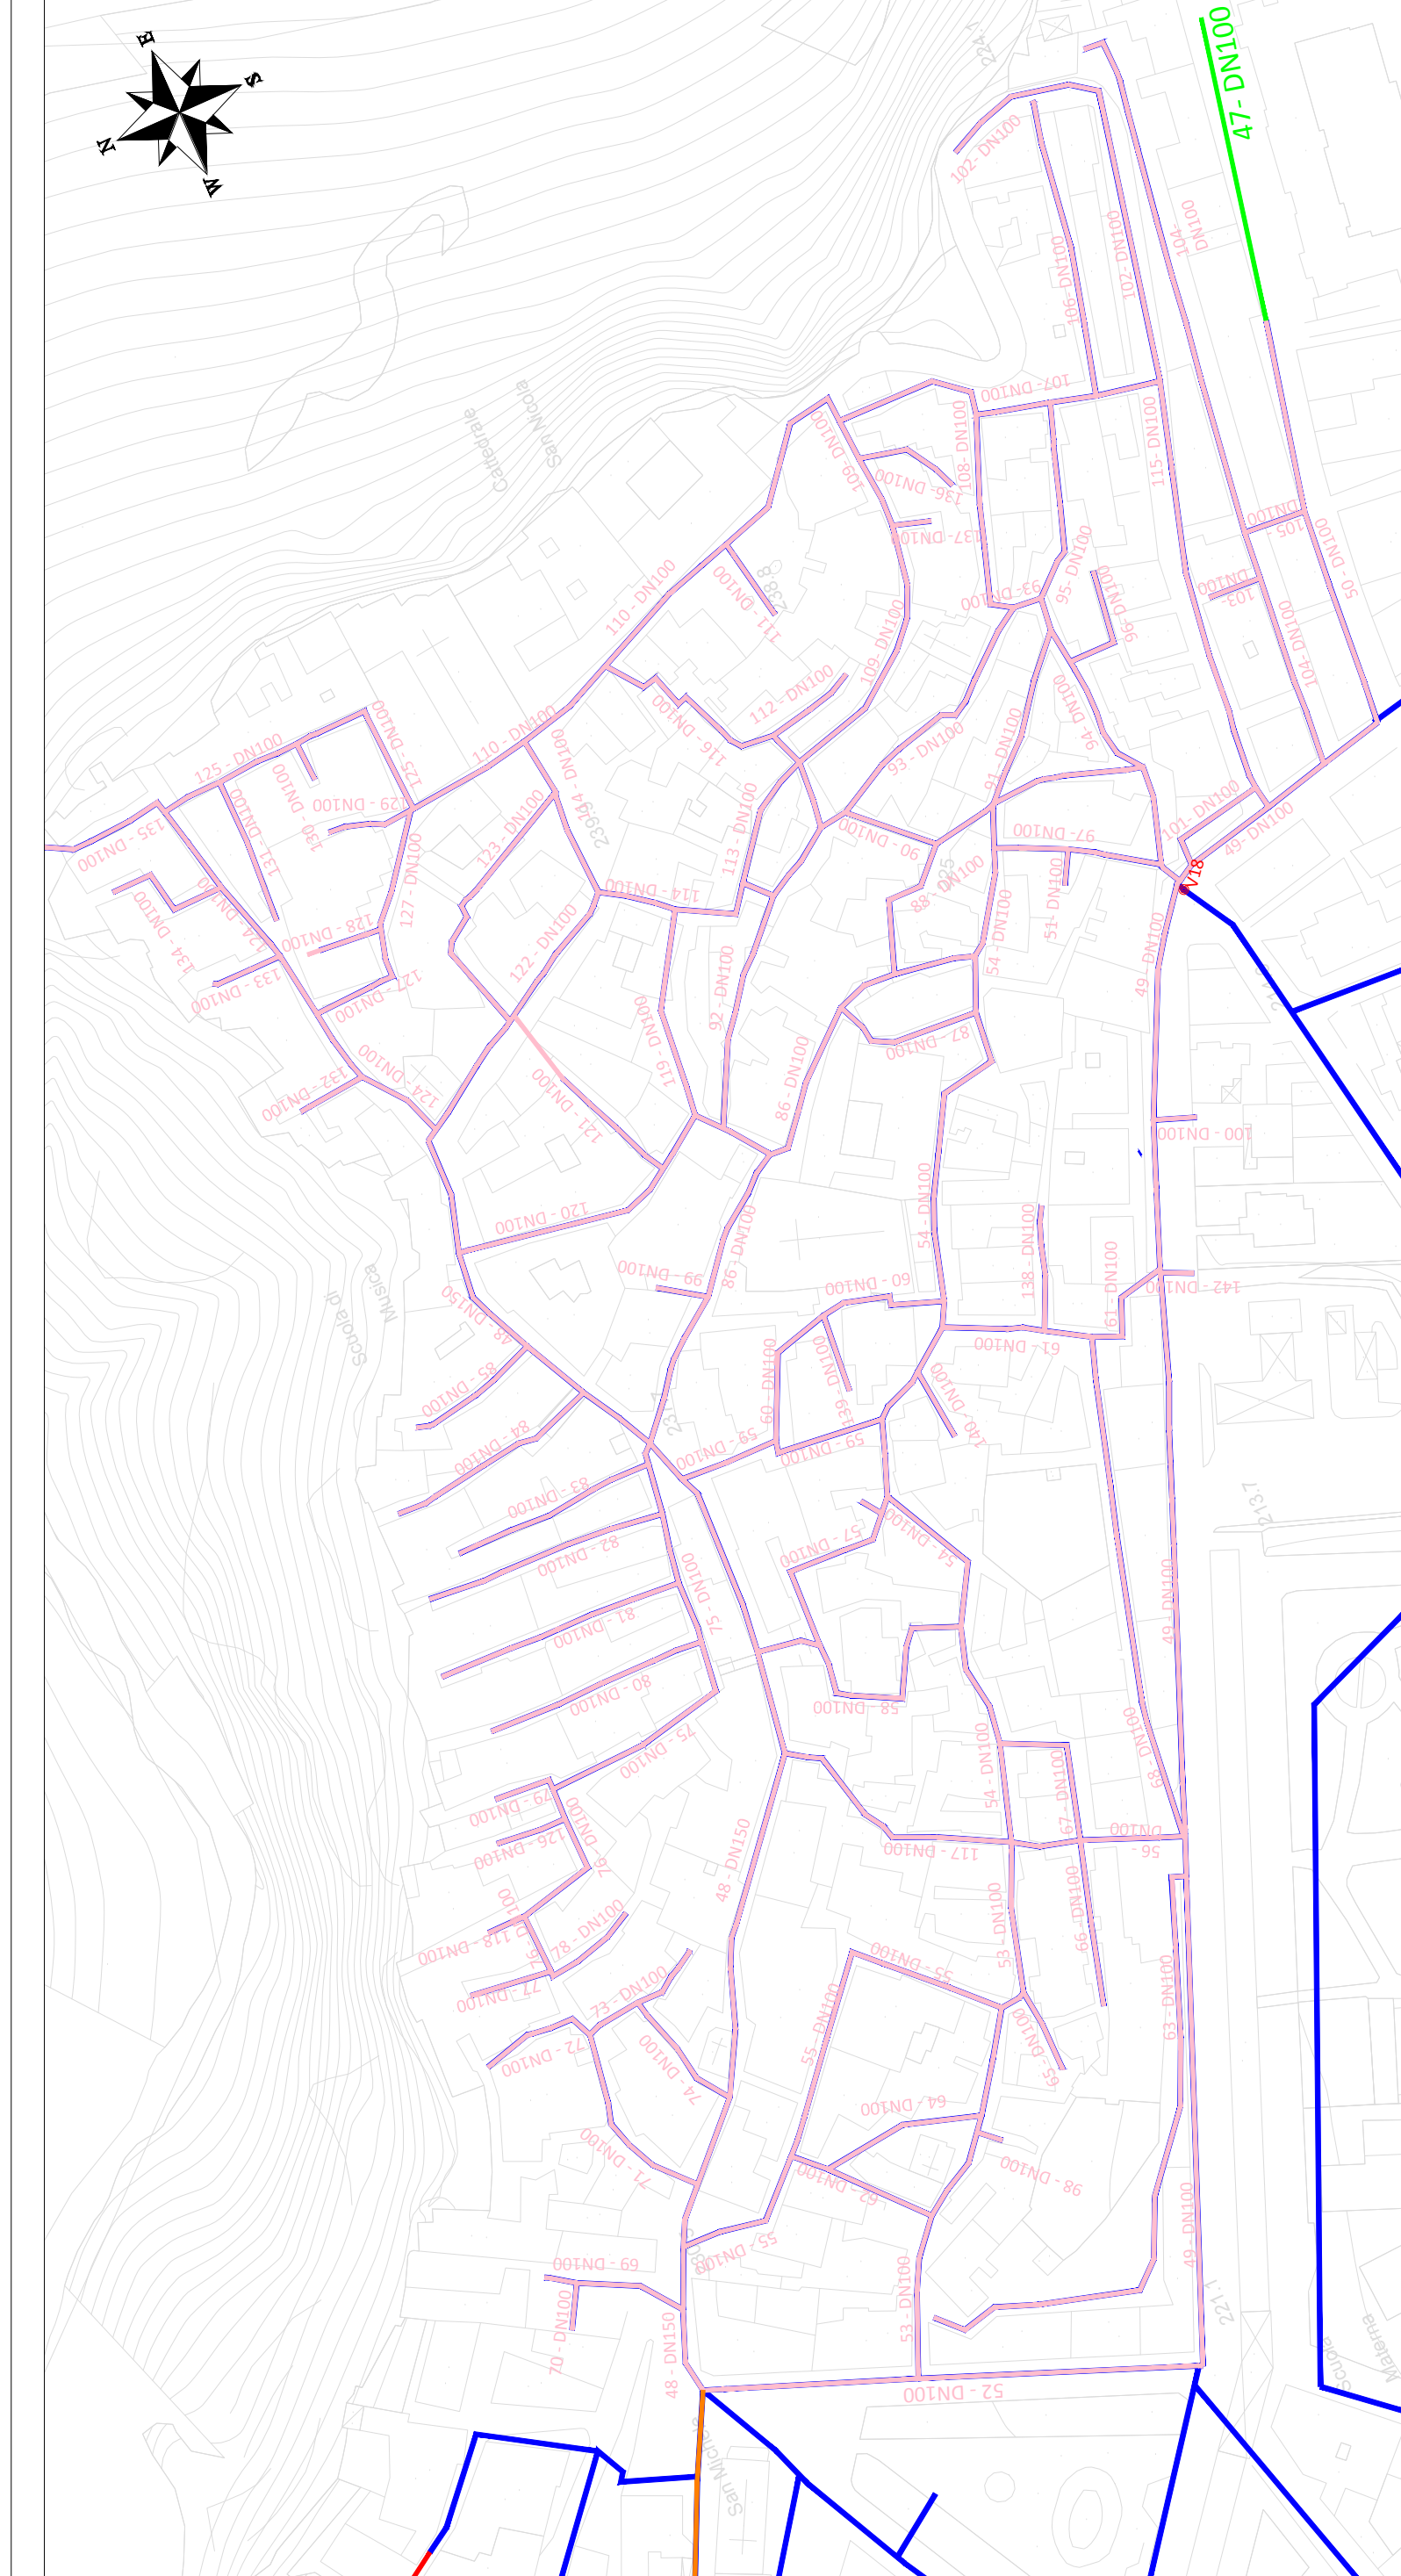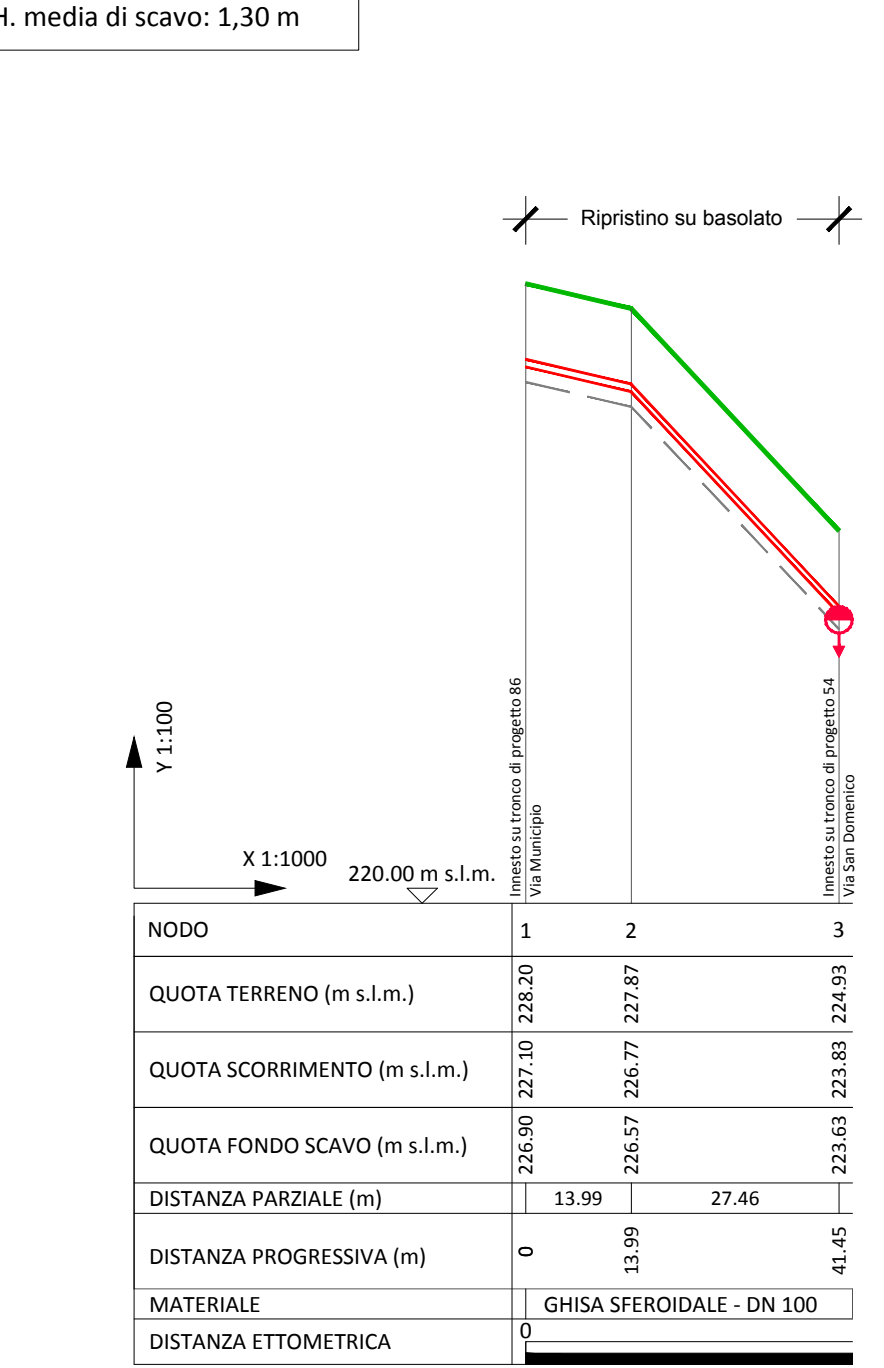

- LEGENDA OPERE ESISTENTI
- Rete idrica AQP
 - Presca per serbatoio DN350 in GS
 - Suburbana DN350 in GS
 - Sost. dorsale con DN350/250 in AC
 - Potenziamento condotta con DN250 in GS
 - Completamento vie servite da AQC con DN200/100 in GS
 - Completamento/chiusura ad anello con DN100 in GS
 - Sostituzione centro storico con DN150/100 in GS
- LEGENDA INTERVENTI DI PROGETTO OPERE A RETE
- Suburbana DN350 in AC
 - Sost. dorsale con DN250 in GH
 - Completamento vie servite da AQC con DN200/100 in GS
 - Completamento/chiusura ad anello con DN100 in GS
 - Sostituzione centro storico con DN150/100 in GS
- LEGENDA INTERVENTI DI PROGETTO OPERE PUNTUALI
- Serbatoio
 - Recinzione
 - Strada
 - Nuova Postazione di misura
 - Nuova Postazione di misura e regolazione
 - Nuova valvola di sezionamento
 - Valvola esistente da convertire in sezionamento


Via dei Greci
Profilo tronco 88 idrica

LEGENDA
 Condotti
 Scavo
 Profilo terreno
 Scarico
 H. media di scavo: 1,30 m

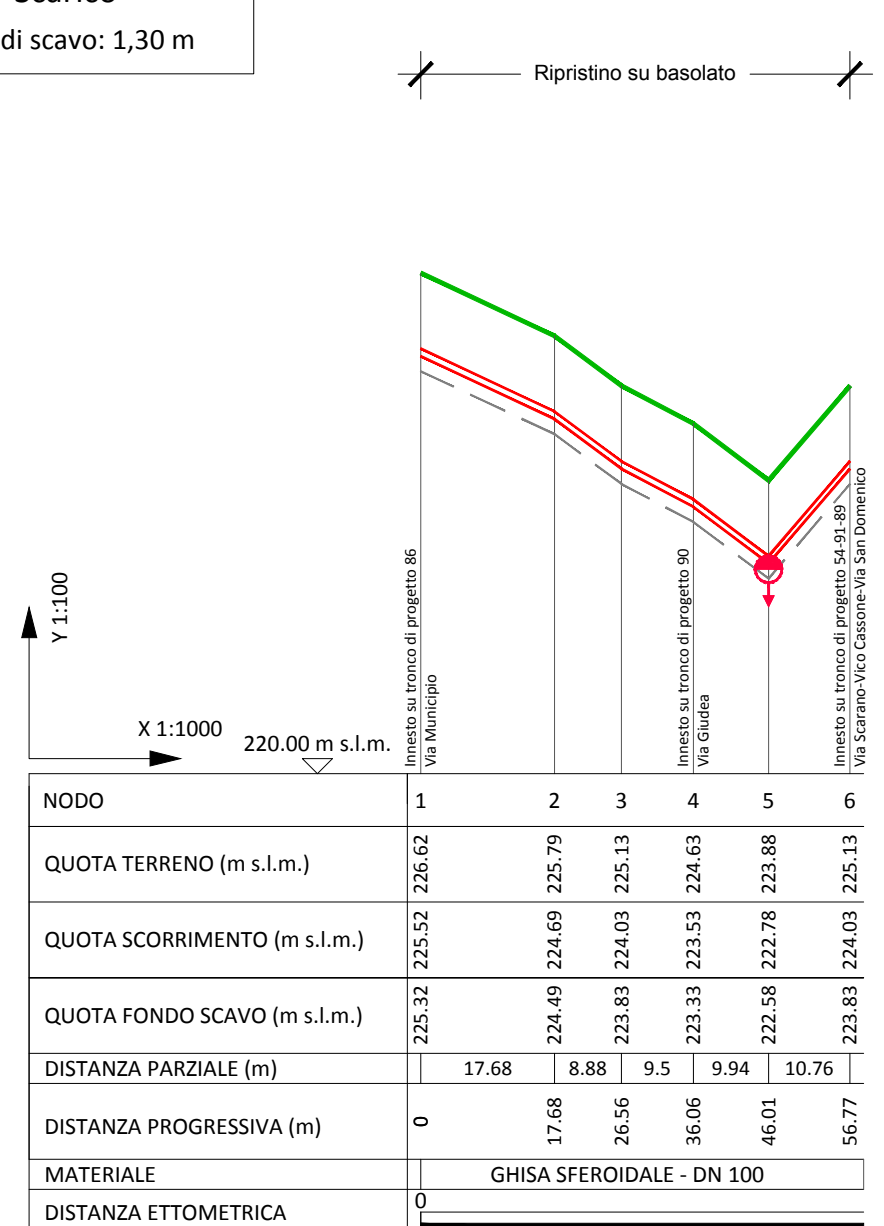


Vico Cassone
Profilo tronco 89 idrica

LEGENDA
 Condotti
 Scavo
 Profilo terreno
 Scarico
 H. media di scavo: 1,30 m

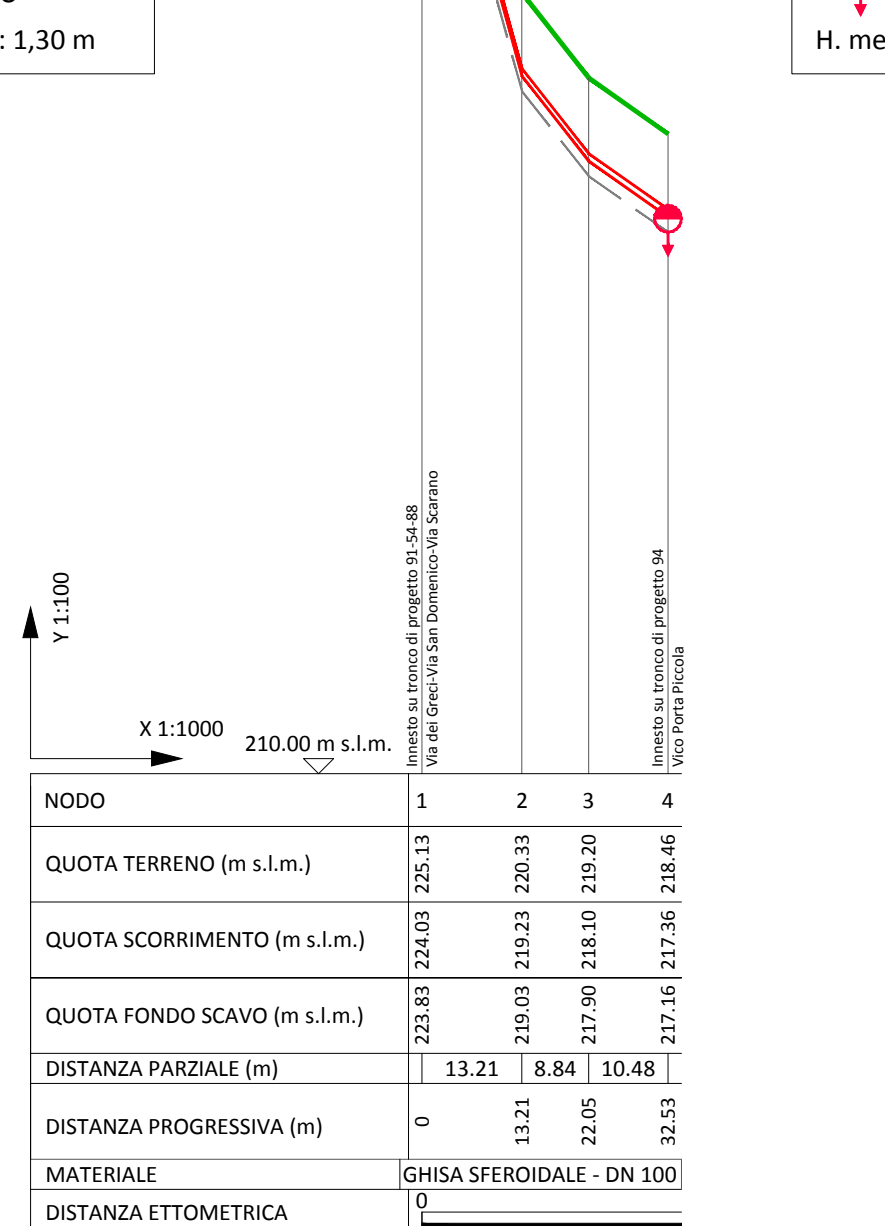


Via Giudea
Profilo tronco 90 idrica

LEGENDA
 Condotti
 Scavo
 Profilo terreno
 Scarico
 H. media di scavo: 1,30 m

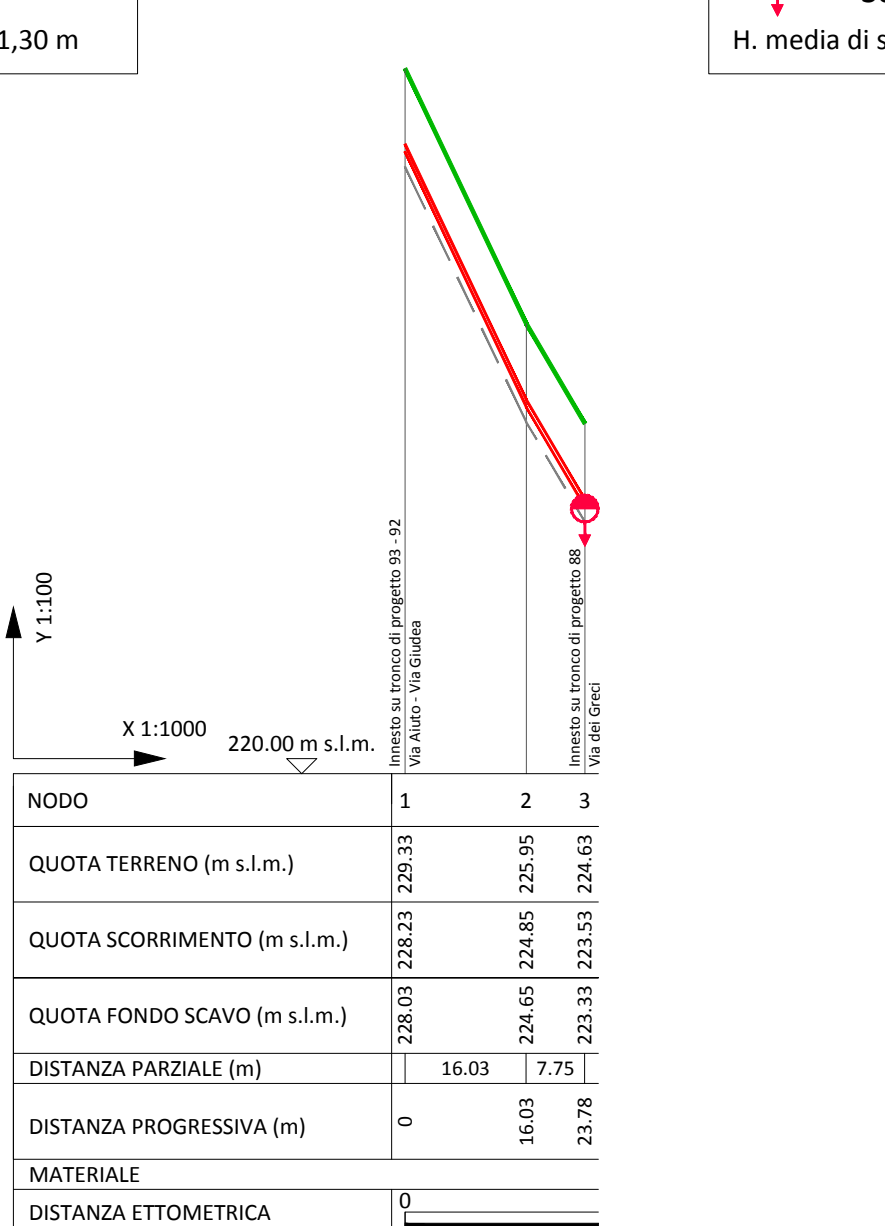


Via Scarano
Profilo tronco 91 idrica

LEGENDA
 Condotti
 Scavo
 Profilo terreno
 Scarico
 H. media di scavo: 1,30 m

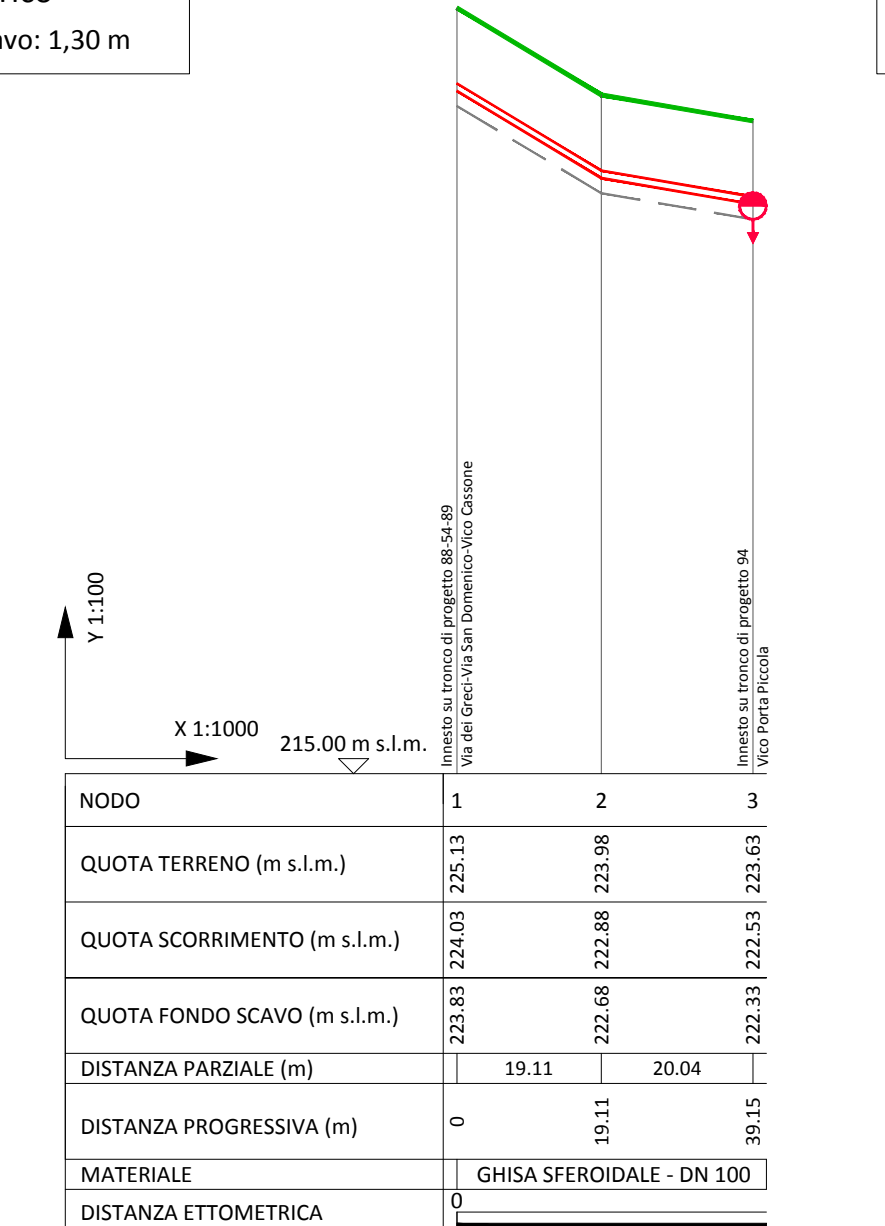


Via Giudea
Profilo tronco 92 idrica

LEGENDA
 Condotti
 Scavo
 Profilo terreno
 Scarico
 H. media di scavo: 1,30 m

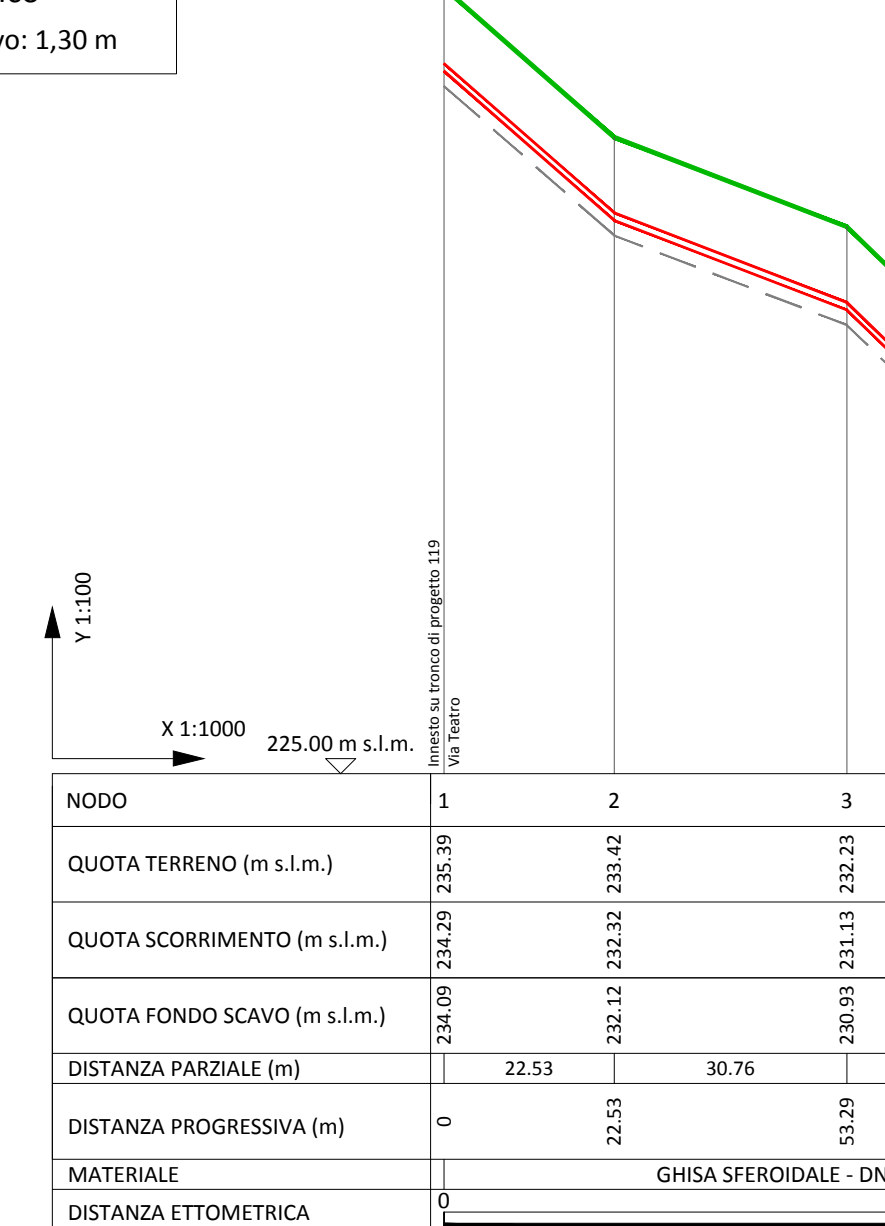


Via Aiuto
Profilo tronco 93 idrica

LEGENDA
 Condotti
 Scavo
 Profilo terreno
 Scarico
 H. media di scavo: 1,30 m

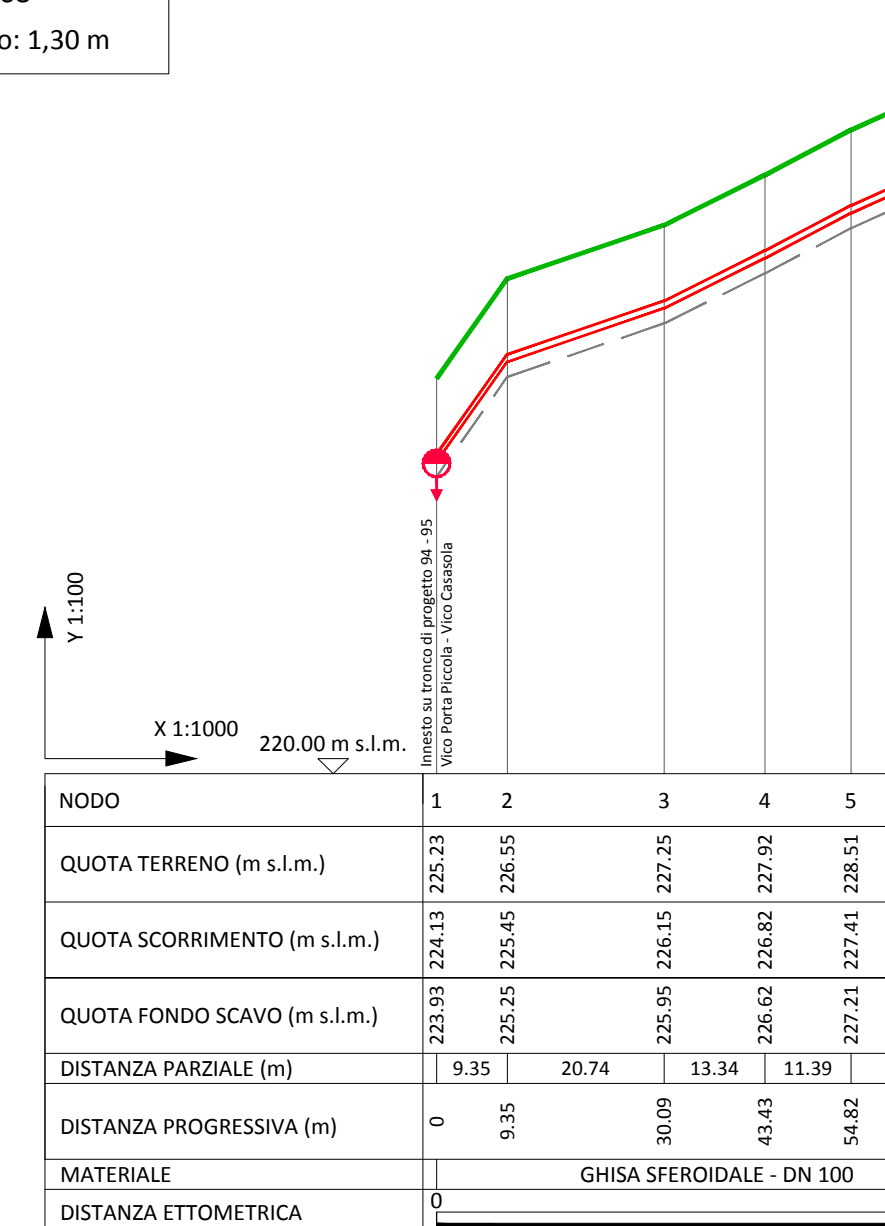


Vico Porta Piccola
Profilo tronco 94 idrica

LEGENDA
 Condotti
 Scavo
 Profilo terreno
 Scarico
 H. media di scavo: 1,30 m

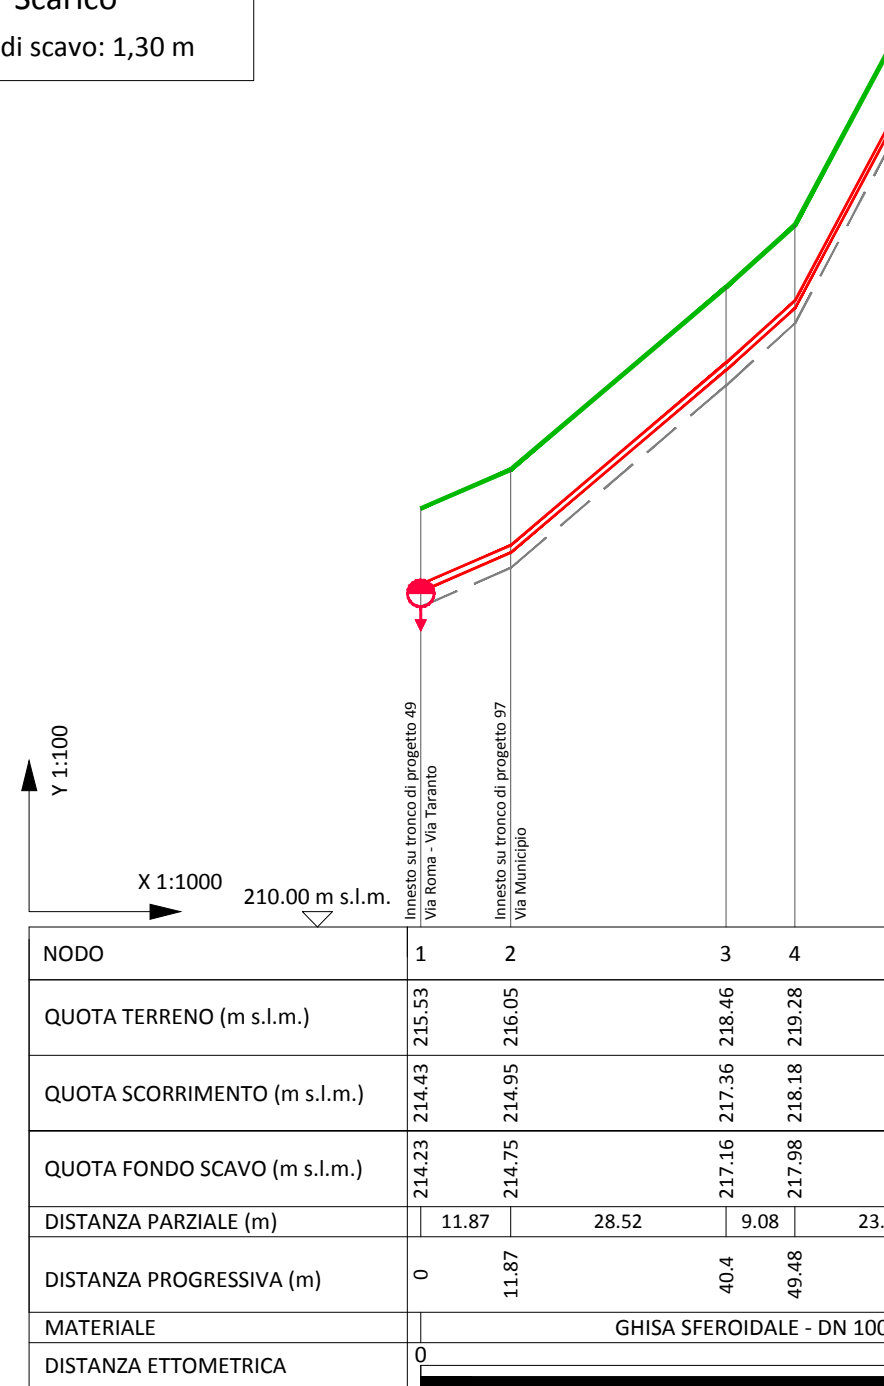


Vico Casasola
Profilo tronco 95 idrica

LEGENDA
 Condotti
 Scavo
 Profilo terreno
 Scarico
 H. media di scavo: 1,30 m

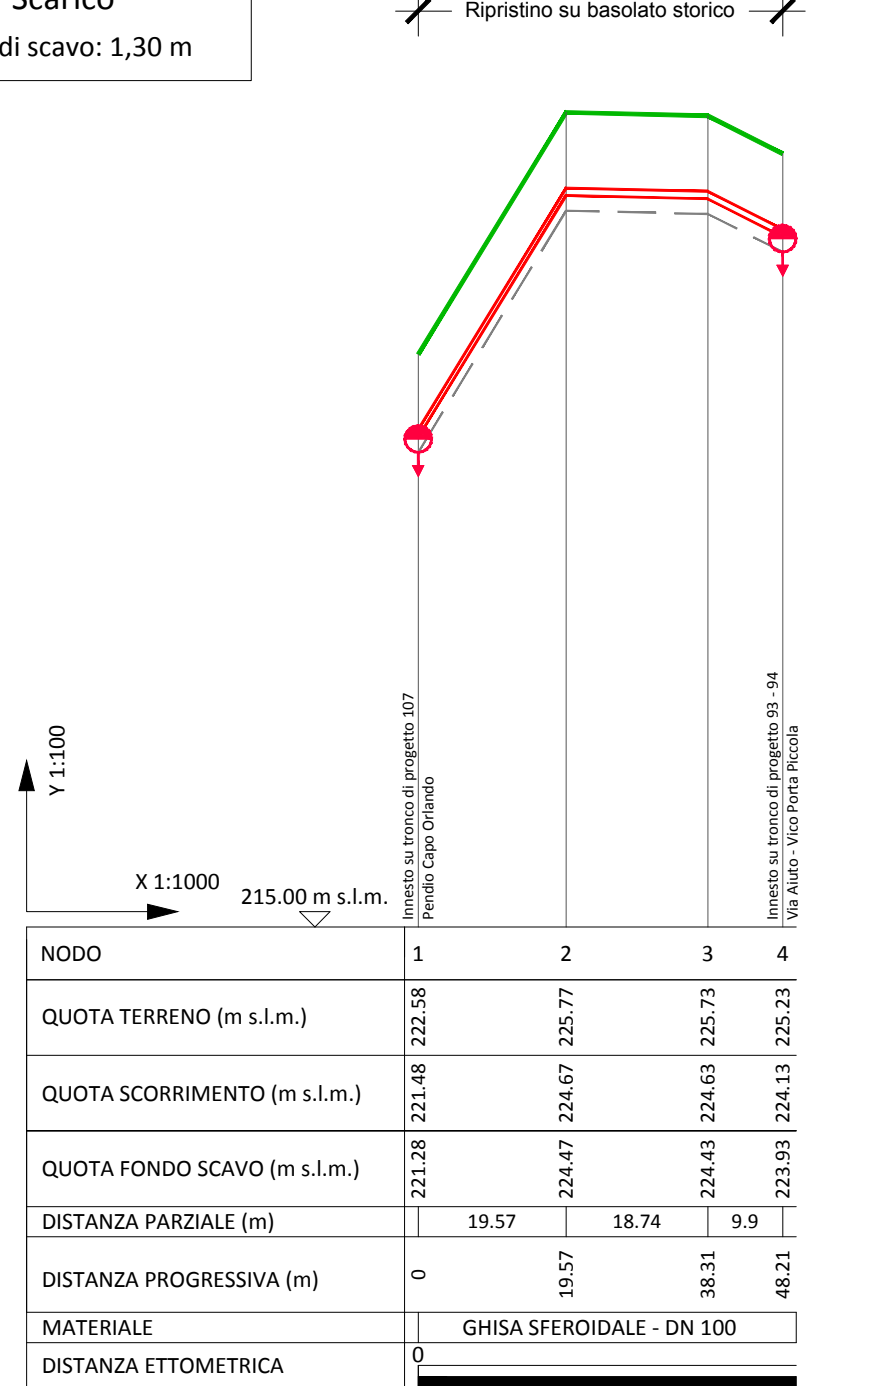


Vico Forte
Profilo tronco 96 idrica

LEGENDA
 Condotti
 Scavo
 Profilo terreno
 Scarico
 H. media di scavo: 1,30 m

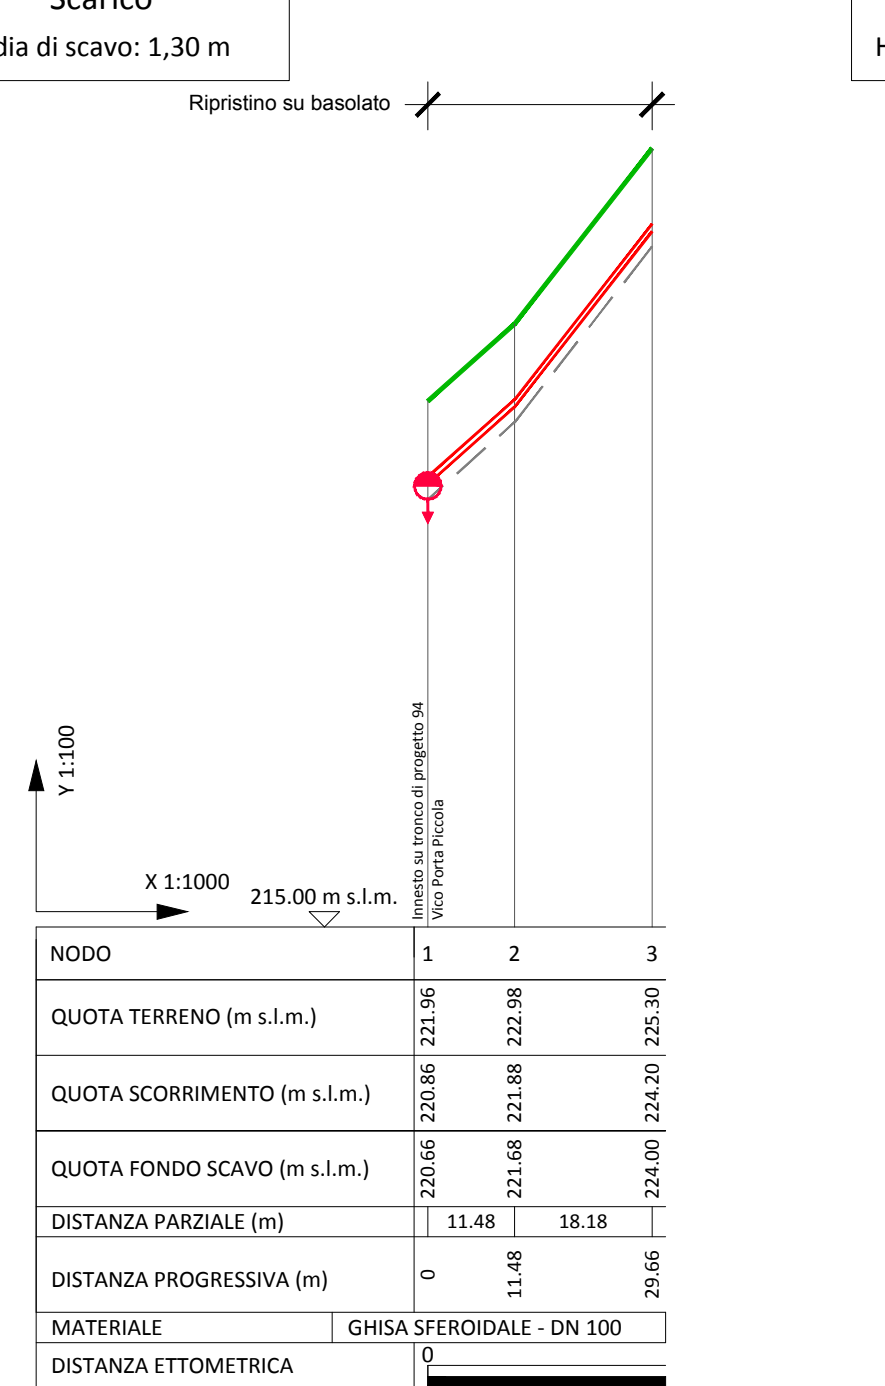

Via Municipio
Profilo tronco 97 idrica

LEGENDA
 Condotti
 Scavo
 Profilo terreno
 Scarico
 H. media di scavo: 1,30 m

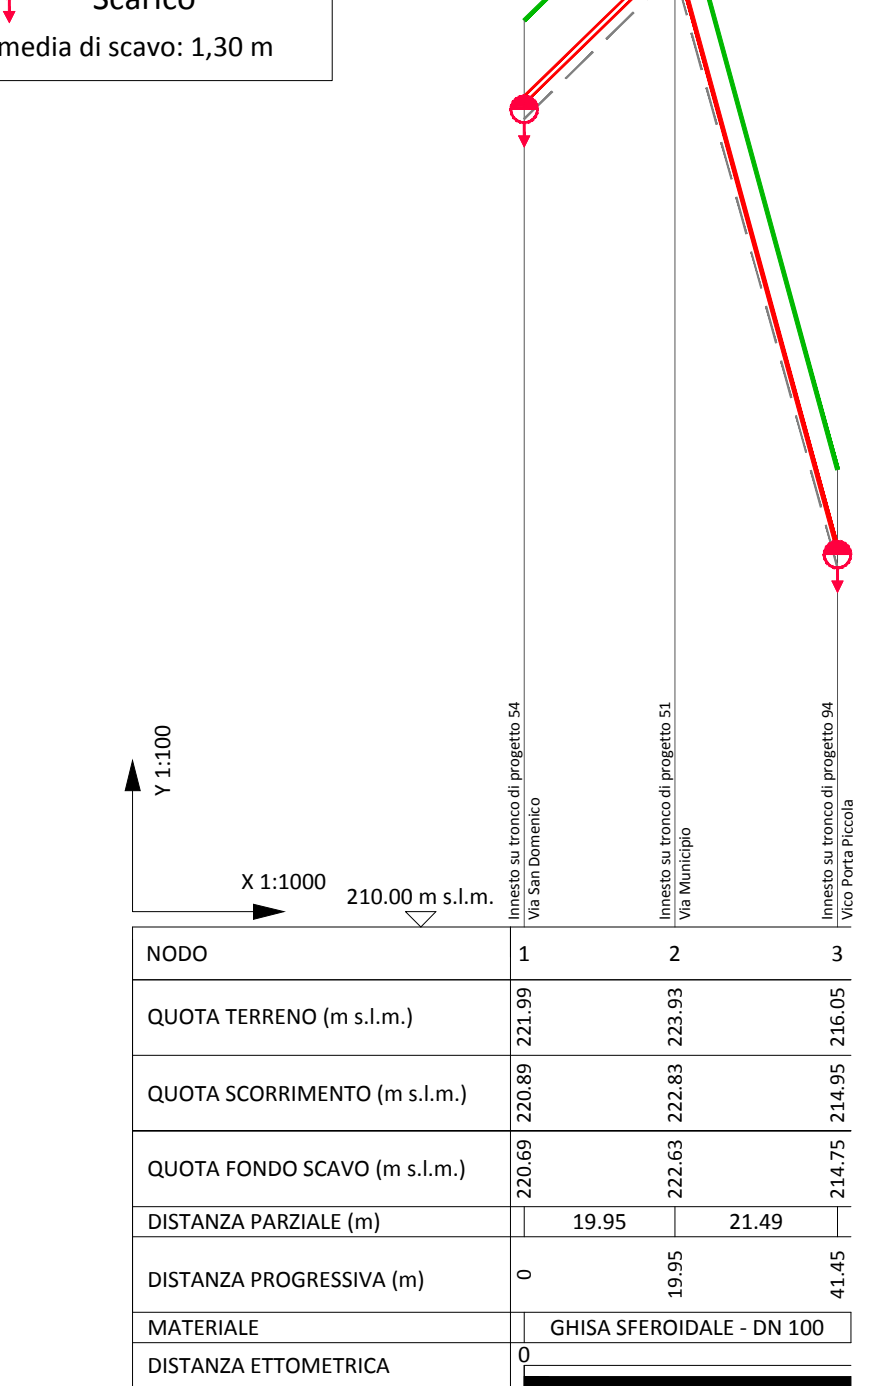

Via San Giliere
Profilo tronco 98 idrica

LEGENDA
 Condotti
 Scavo
 Profilo terreno
 Scarico
 H. media di scavo: 1,30 m

