

CUP: E87B15000620005

PROGRAMMA DEGLI INTERVENTI 2016 - 2019  
A CARICO DEI PROVENTI TARIFFARI GIUSTA DELIBERA DEL CONSIGLIO DIRETTIVO AIP N. 31 DEL 28/06/2018

## REALIZZAZIONE DELLA RETE IDRICA NELL'ABITATO DI CASTELLANETA E POTENZIAMENTO DEL SERBATOIO - PROGETTO DEFINITIVO-

Il Responsabile del Procedimento  
*ing. Gaetano jr BARBONE*

### PROGETTAZIONE

Il Coordinatore del progetto,  
Progettista parti idrauliche e opere elettriche/elettromeccaniche e  
Coordinatore della Sicurezza in fase progettuale  
*ing. Michele Alessandro SALIOLA*

Il Progettista delle strutture  
*ing. Tommaso DI LERNIA*

Il Geologo e Progettista ambientale  
*dott. Alfredo DE GIOVANNI*

Collaboratori  
*ing. Antonio DISCIPIO*  
*geom. Ruggiero LANOTTE*  
*ing. Francesco Pellegrino PAPEO*  
*Ing. Francesco RUCCIA*  
*ing. Francesco SARCINA*  
*geom. Pietro SIMONE*

Il Responsabile Ingegneria di Progettazione  
*ing. Massimo PELLEGRINI*



acquedotto  
pugliese  
l'acqua, bene comune

Direzione Ingegneria

Il Direttore  
*ing. Andrea VOLPE*

Elaborato

**S1.4.1**

**Tavole rappresentative degli schemi segnaletici  
temporanei**

Codice Intervento: P1388


Codice SAP: 21/19073

Prot. 33246  
Data 10/04/2019

Scala:

N. Rev.	Data	Descrizione	Disegnato	Controllato	Approvato
01	AGO.2021	Emesso per integrazioni Valutazione di Impatto Ambientale	/	/	/
00	APR.2019	Emesso per PROGETTO DEFINITIVO	/	/	/

TAVOLE RAPPRESENTATIVE DEGLI SCHEMI SEGNALETICI  
TEMPORANEI  
(tavole estratte dal D.M. 10 Luglio 2002)

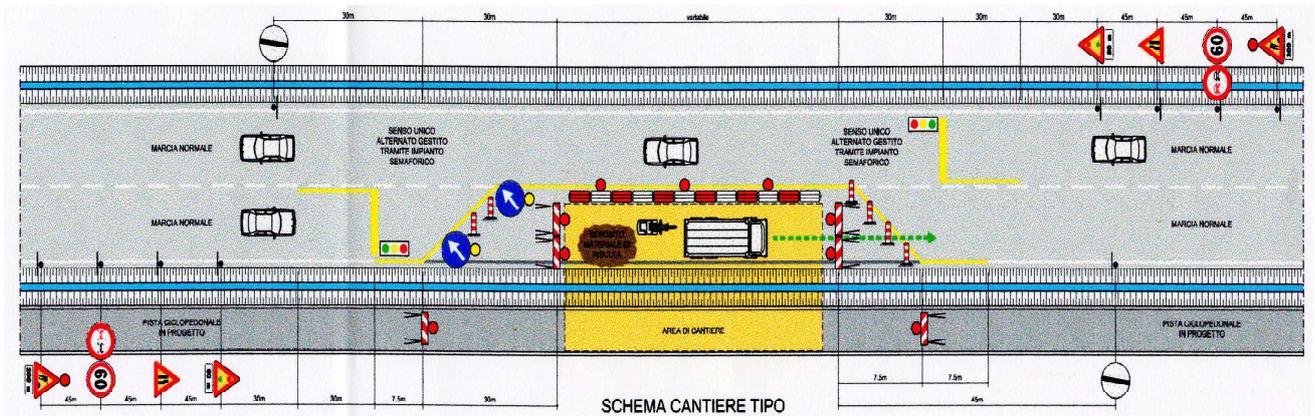

per lavori di durata <math>< 2 \text{ gg}</math> con delimitatori flessibili

Solo per lavori di durata >math>> 7 \text{ gg}</math> Segnaletica orizzontale temporanea

L'ORGANIZZAZIONE DELLA SEGNALETICA DI CANTIERE STRADALE RIPORTATA NELLA PRESENTE TAVOLA RAPPRESENTA UNA SOLUZIONE INDICATIVA. LA SEGNALETICA DOVRÀ ESSERE ALLESTITA IN CONFORMITÀ AL NUOVO CODICE DELLA STRADA E SECONDO LE PRESCRIZIONI DELL'ENTE GESTORE. LA SOLUZIONE AUTORIZZATA DOVRÀ ESSERE INSERITA NEL P.O.S. DELL'IMPRESA ESECUTRICE DEI LAVORI STRADALI.

**NOTA 1** Gli scavi dovranno essere segnalati anche di notte con lanterne ad alimentazione autonoma vibrotile in punti opportuni, a conveniente distanza dai bordi dello scavo, di tipologia e colori adatti conformi a quelle richieste dal Codice della Strada.

**NOTA 2** Nel tratto di cantiere in esame sono presenti condotte elettriche in cemento-ammianto. Durante le operazioni di scavo in prossimità di tali condotte l'impresa esecutrice dovrà procedere con particolare cautela, bagnando continuamente le superfici e utilizzando speciali D.P.I. (maschere respiratorie, guanti, stiva). In caso di rottura delle condotte, contattare immediatamente l'Ente gestore affinché ne sia eseguito il ripristino.


**NOTA 3** Tancoli e ogni tipo di pannelli, aperti anche per un tempo brevissimo, allusi sulle carreggiate o in banchine o sui marciapiedi dovranno essere completamente ricoperti come nella figura a fianco.

**LEGENDA**

	ACCESSI AL CANTIERE		BARRIERA NORMALE		LIMITE MASSIMO DI VELOCITÀ
	PERCORSI DI ACCESSO AL CANTIERE		DELINEATORI FLESSIBILI		PASSAGGIO OBBLIGATORIO A SINISTRA
	RECINZIONI DI CANTIERE - tipo 1		PACCHETTO DI MEDICAZIONE		VIA LIBERA
	RETE METALLICA E RETE PLASTIFICATE ARANCIONE - tipo 2		TELEFONO		ATTENZIONE - RISCHIO D'INCAMPO
	BARRIERE NEW JERSEY		ESTINTORE PORTATILE		ATTENZIONE - MATERIALE INFAMMABILE
	AREE DI CANTIERE		PREAVVISO DI SEMAFORO		DIVIETO DI ACCESSO AI NON ADDETTI AI LAVORI
	AREE INTERESSATE DAI LAVORI		LAVORI IN CORSO		DIVIETO DI USO DI FIANNE LIBERE
	CARTELLI DI CANTIERE (TABELLA LAVORI)		STRETTOIA ASIMMETRICA A DESTRA		SEGNALETICA ORIZZONTALE
	LANTERNE DI SEGNALEZIONE NOTTURNA DELLE AREE RECINTATE		STRETTOIA ASIMMETRICA A SINISTRA		SEGNALETICA ORIZZONTALE TEMPORANEA
	LUCI GIALLE A LAMPREGGIANTE		ATTENZIONE - USCITA AUTOMEZZI DI CANTIERE		COPERTURA SEGNALETICA ORIZZONTALE PERMANENTE
	LA FASE DI ROSSO DEL SEMAFORO NON DEVE SUPERARE I 2 MINUTI				

# TAVOLA 60

Lavori a fianco della banchina

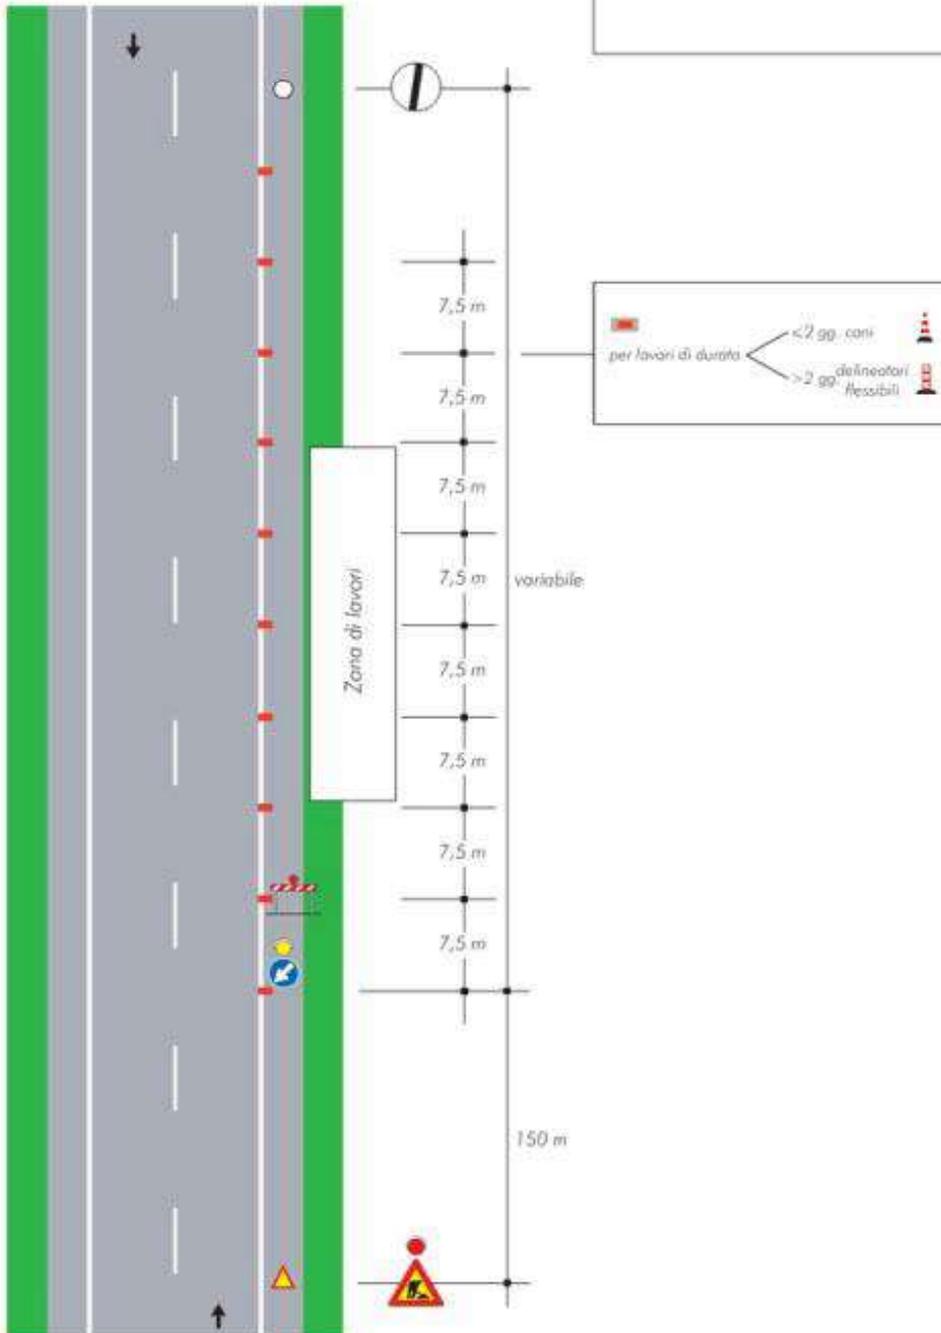




## TAVOLA 63

### Lavori sul margine della carreggiata

NOTA: Se la sezione disponibile è superiore a 5,60 m è possibile il transito nei due sensi di marcia

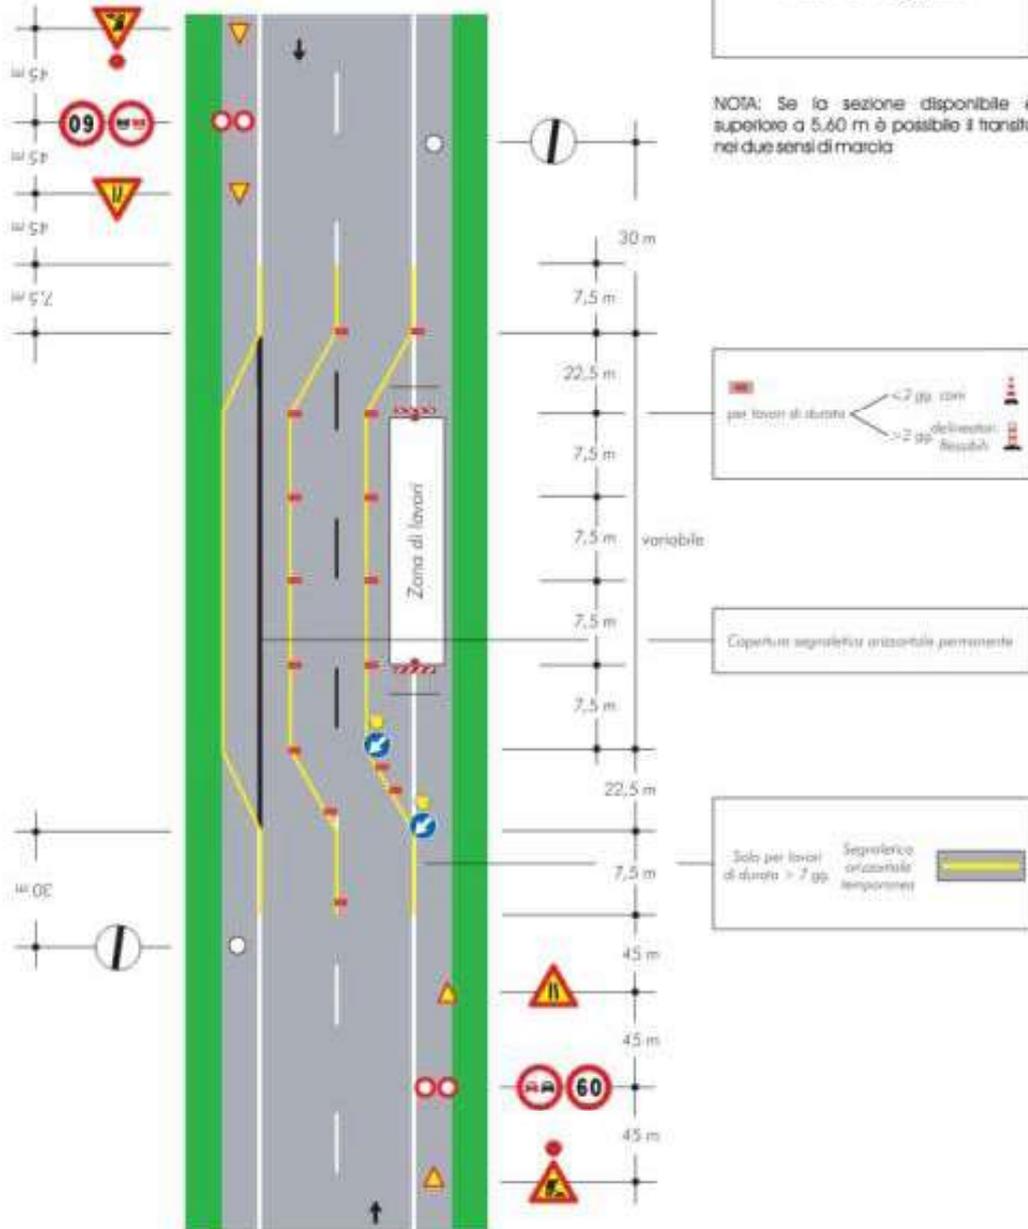




## TAVOLA 65

Lavori sulla carreggiata  
con transito a senso  
unico alternato regolato  
da movieri con palette


NOTA: la sezione disponibile, inferiore a  
5,60 m, richiede la segnalazione di senso  
unico alternato

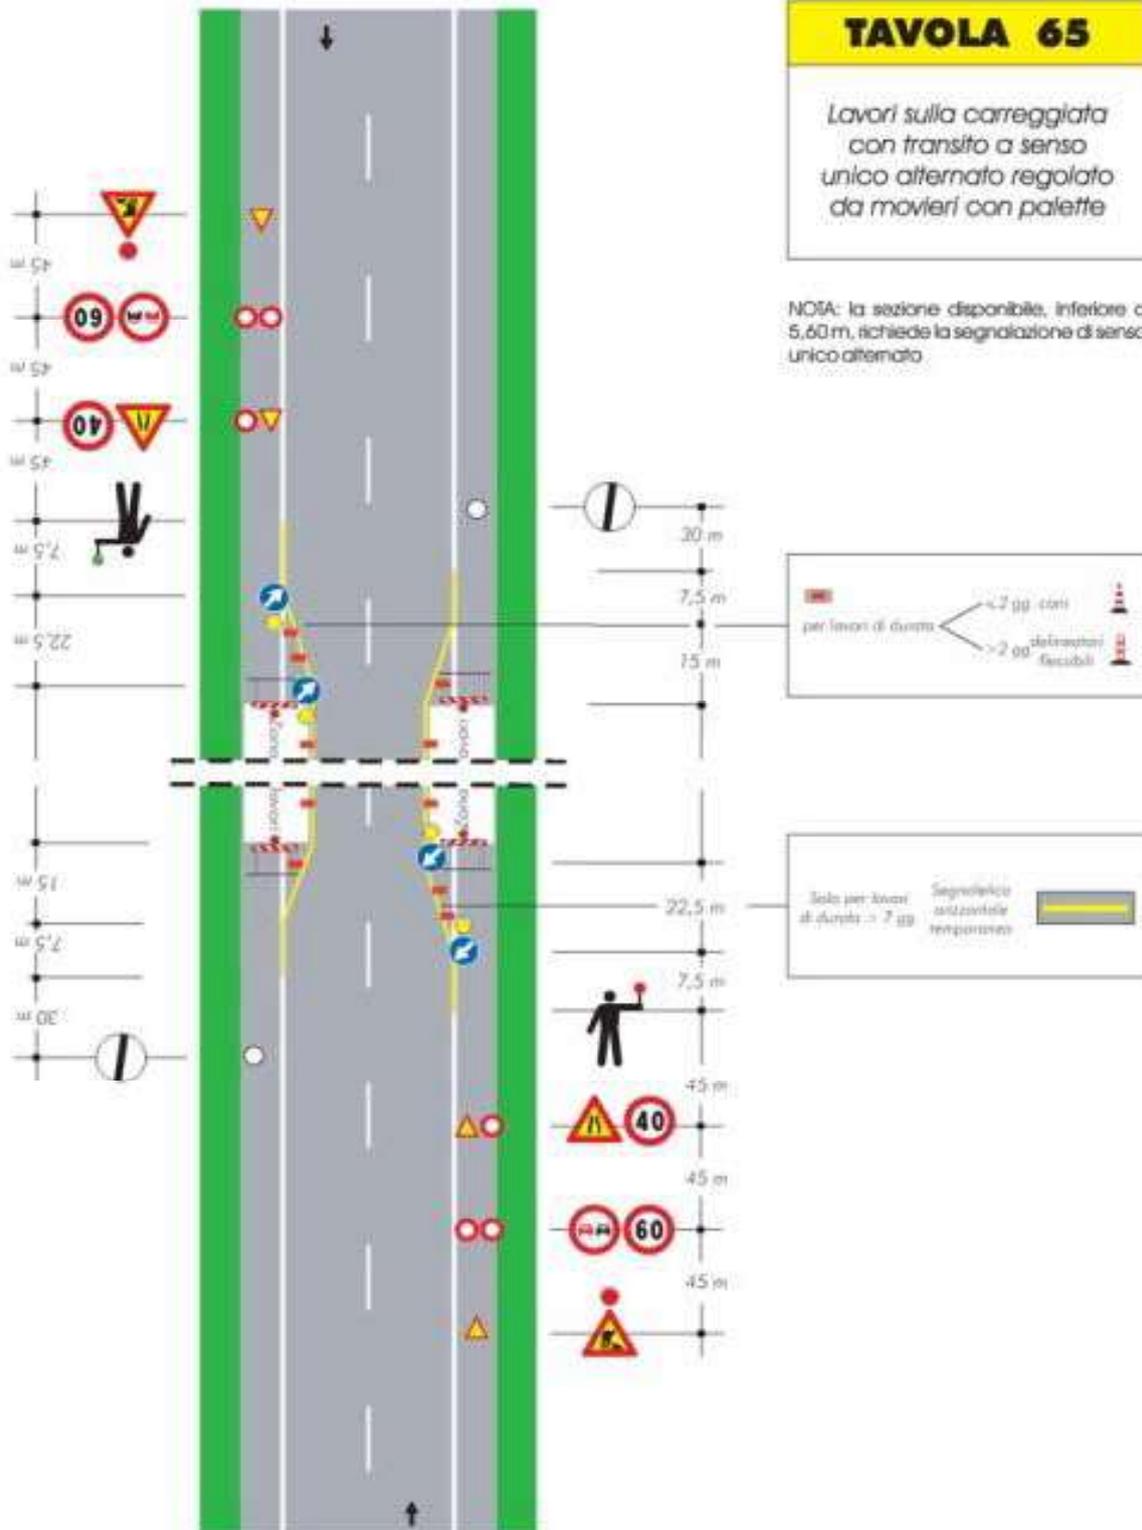



# TAVOLA 67


Lavori a bordo  
carreggiata in  
corrispondenza di una  
intersezione

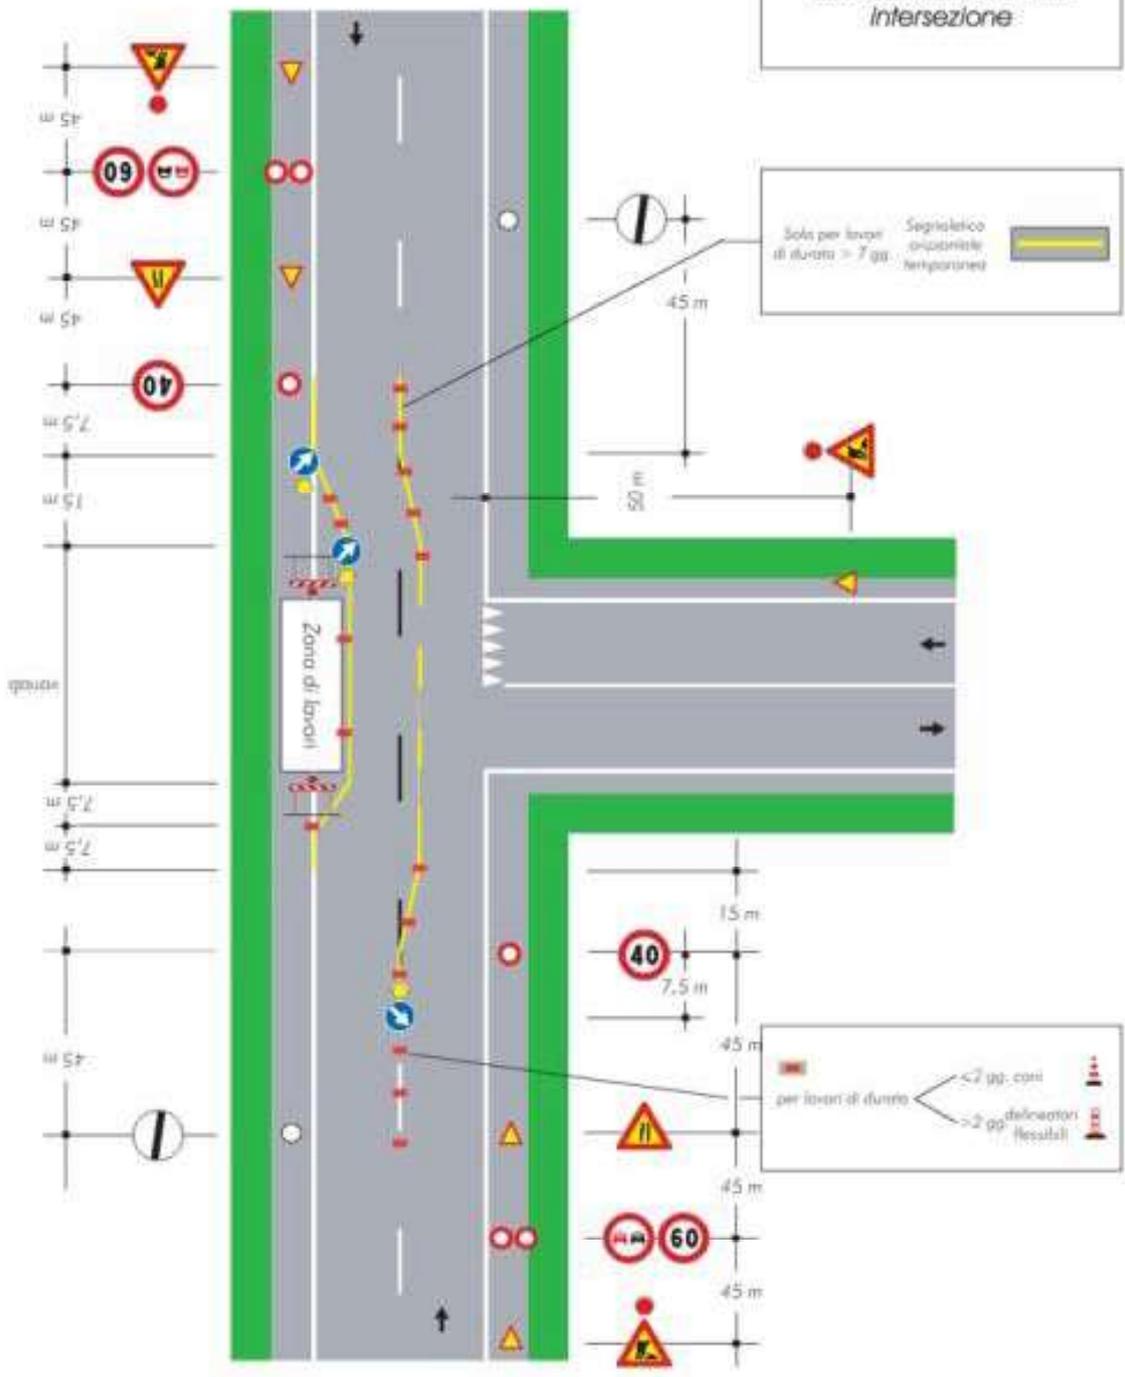

# TAVOLA 68

Deviazione di un senso di marcia su altra strada

per lavori di durata <math>< 2 \text{ gg}</math> con  
>math>> 2 \text{ gg}</math> alternativi possibili

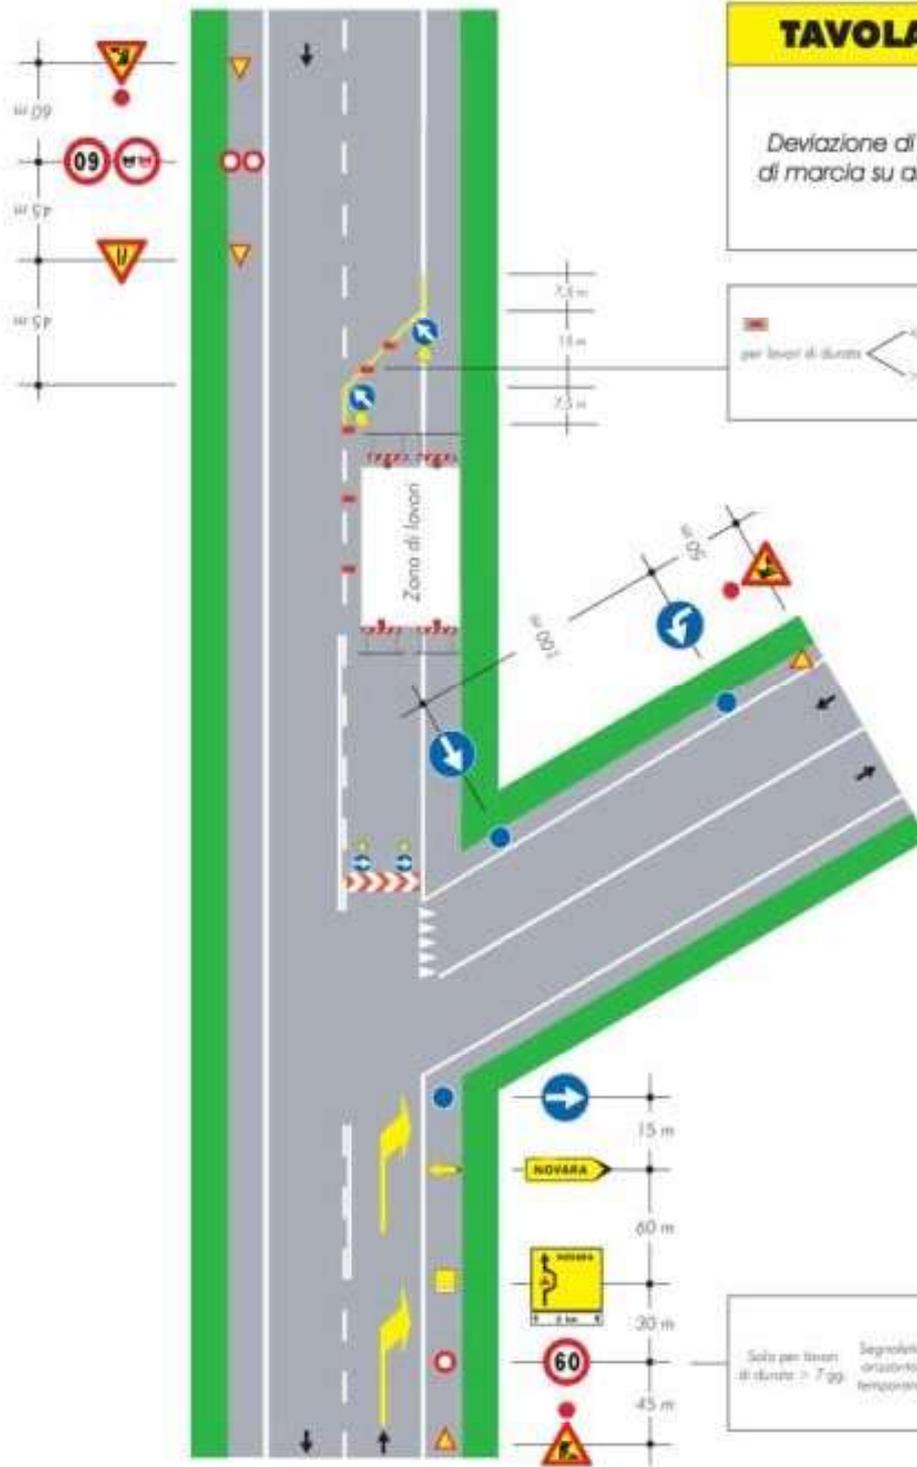

Segno per lavori di durata >math>> 7 \text{ gg}</math>  
Segno per lavori di durata <math>< 7 \text{ gg}</math>




## TAVOLA 73

Apertura di chiaviccotto, portello o tombino sul margine della carreggiata per lavori di durata non superiore a 7 giorni

Nota:

Con larghezza della carreggiata residua maggiore o uguale a metri 5,60 tale da non richiedere l'impostazione del senso unico alternato.

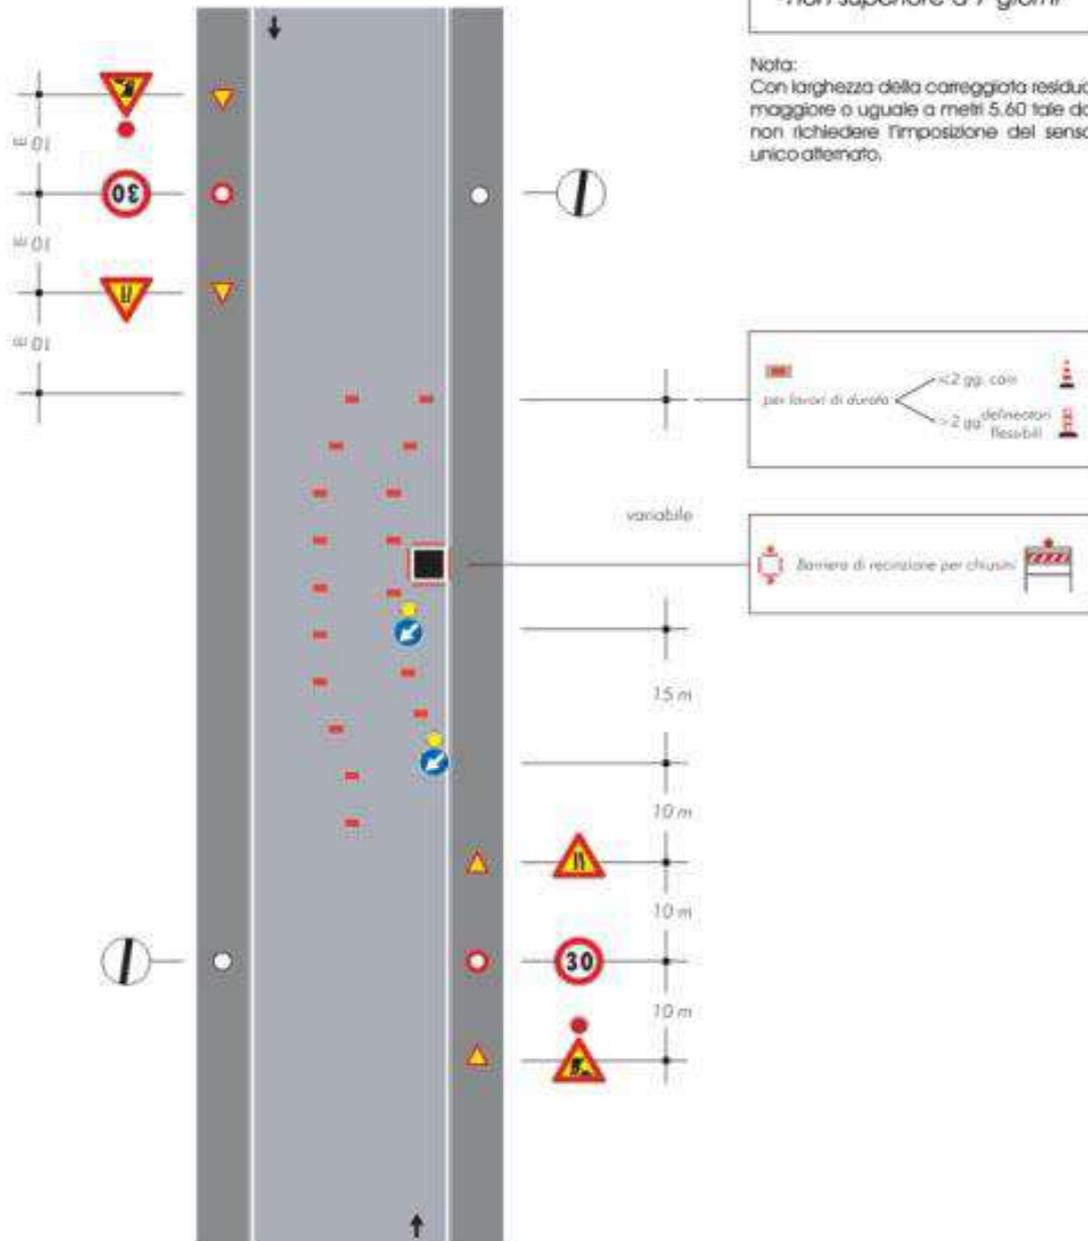


## TAVOLA 74

Apertura di chiavicotto, portello o tombino sul margine della carreggiata per lavori di durata superiore a 7 giorni

Nota:

Con larghezza della carreggiata residua maggiore o uguale a metri 5,60 tale da non richiedere l'imposizione del senso unico alternato.

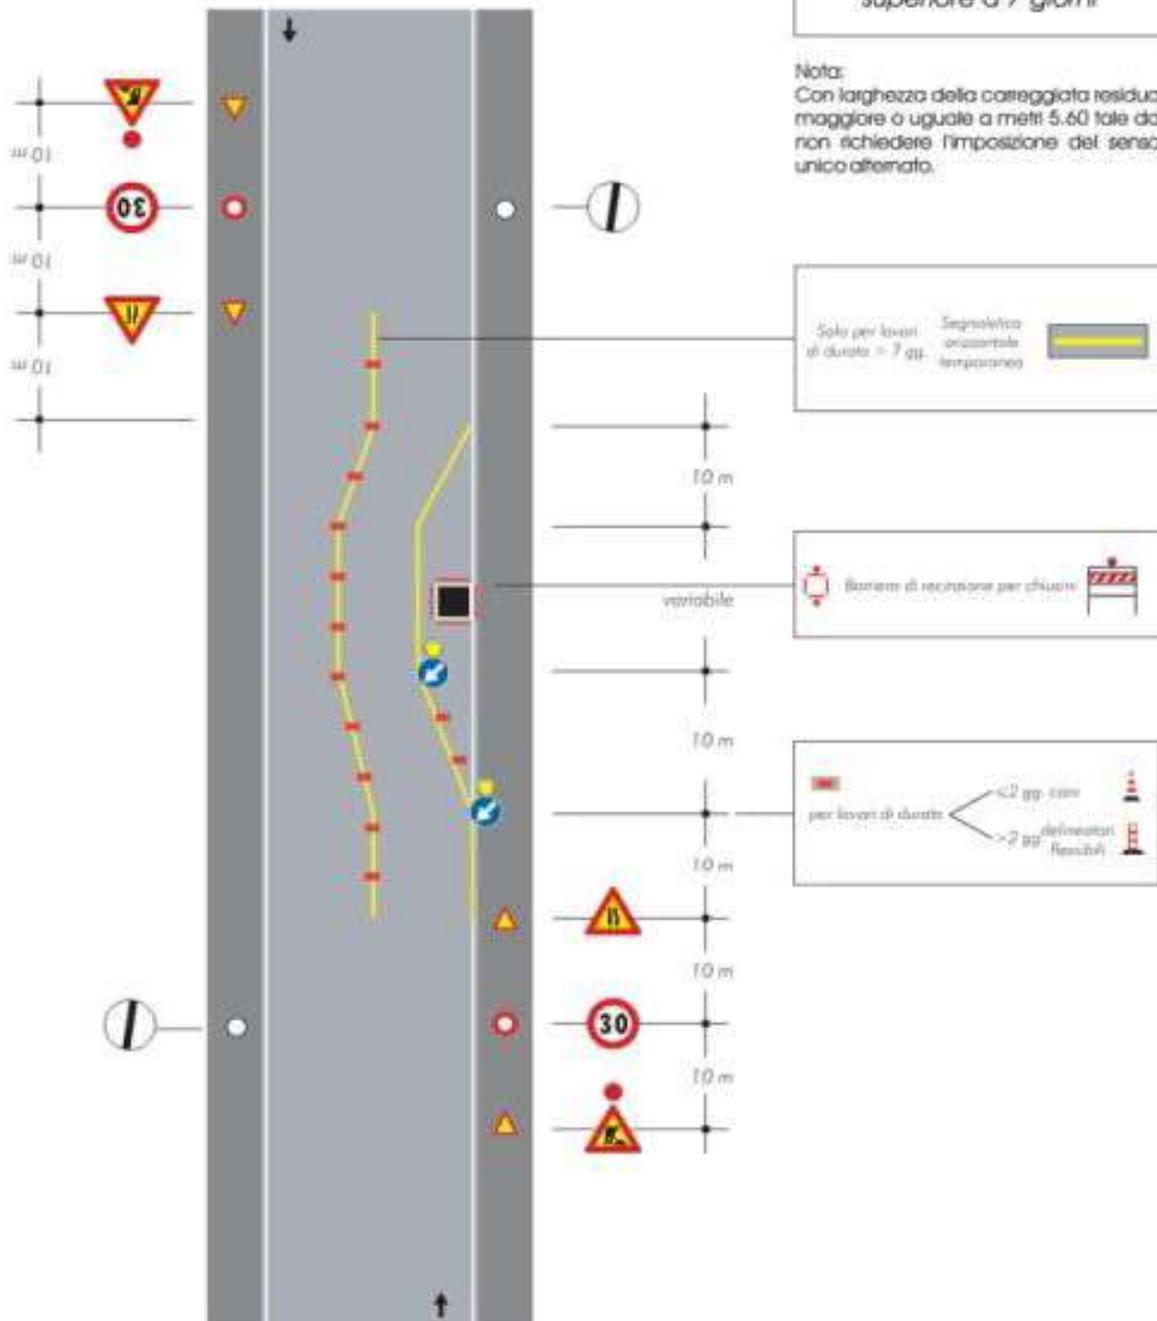


## TAVOLA 75

*Apertura di chiaviccotto,  
portello o tombino al  
centro della carreggiata*

Nota:

Con larghezza della carreggiata residua  
maggiore o uguale a metri 5,60 tale da  
non richiedere l'imposizione del senso  
unico alterato.


Per questa ipotesi di impiego non è  
necessario applicare le luci rosse fisse  
sulla barriera.

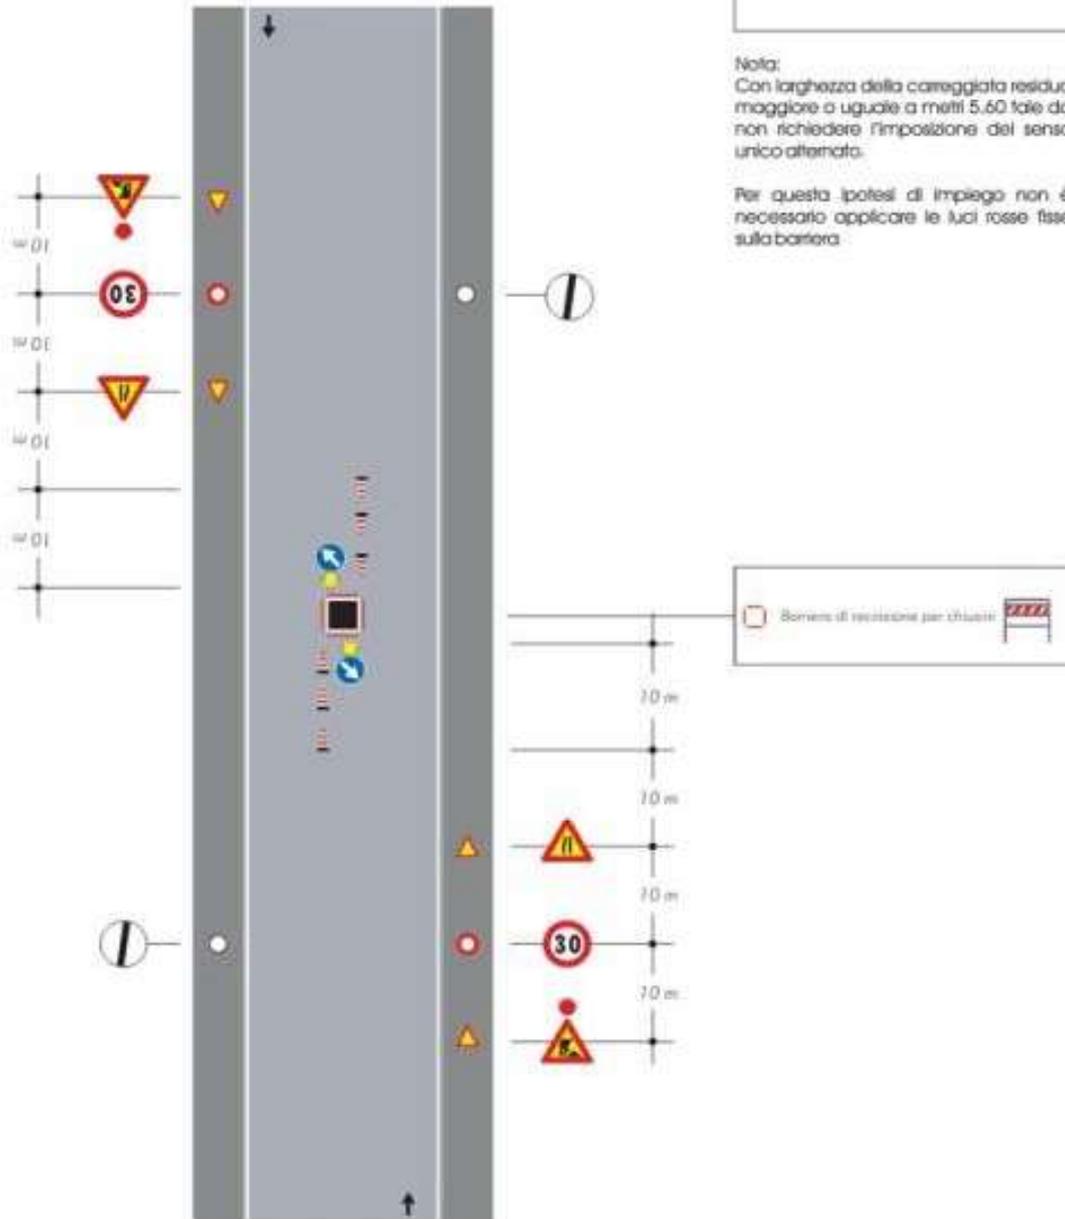

## TAVOLA 76


Apertura di chiavico, portello o tombino sulla semicarreggiata con larghezza della carreggiata libera che impone il senso unico alternato

Nota:  
Da impiegarsi solo per cantieri diurni

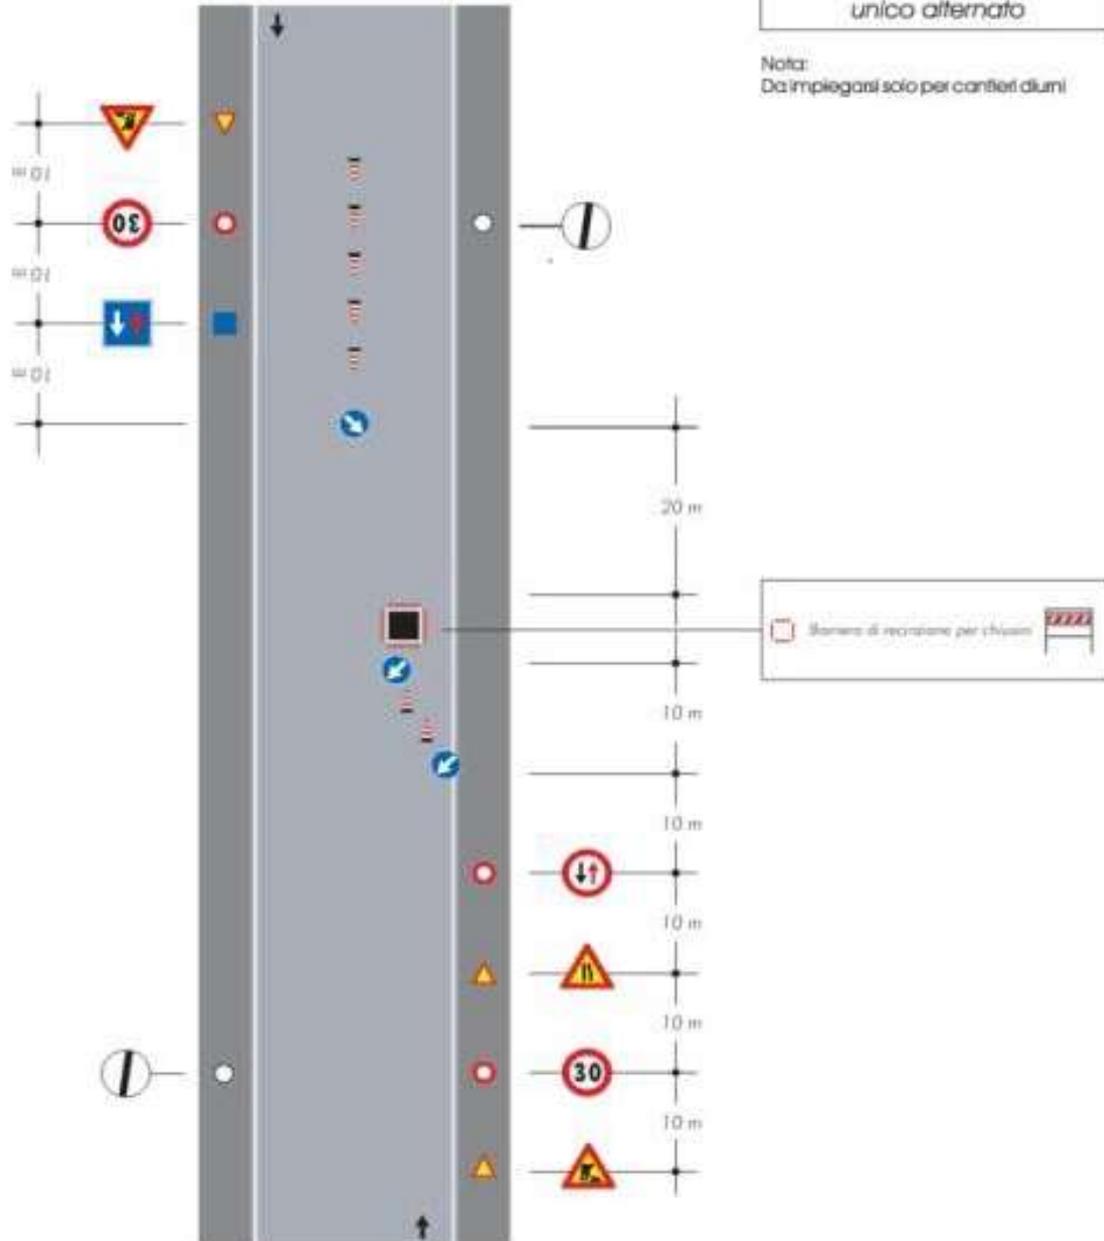

## TAVOLA 80

Veicolo di lavoro  
accostato al marciapiede

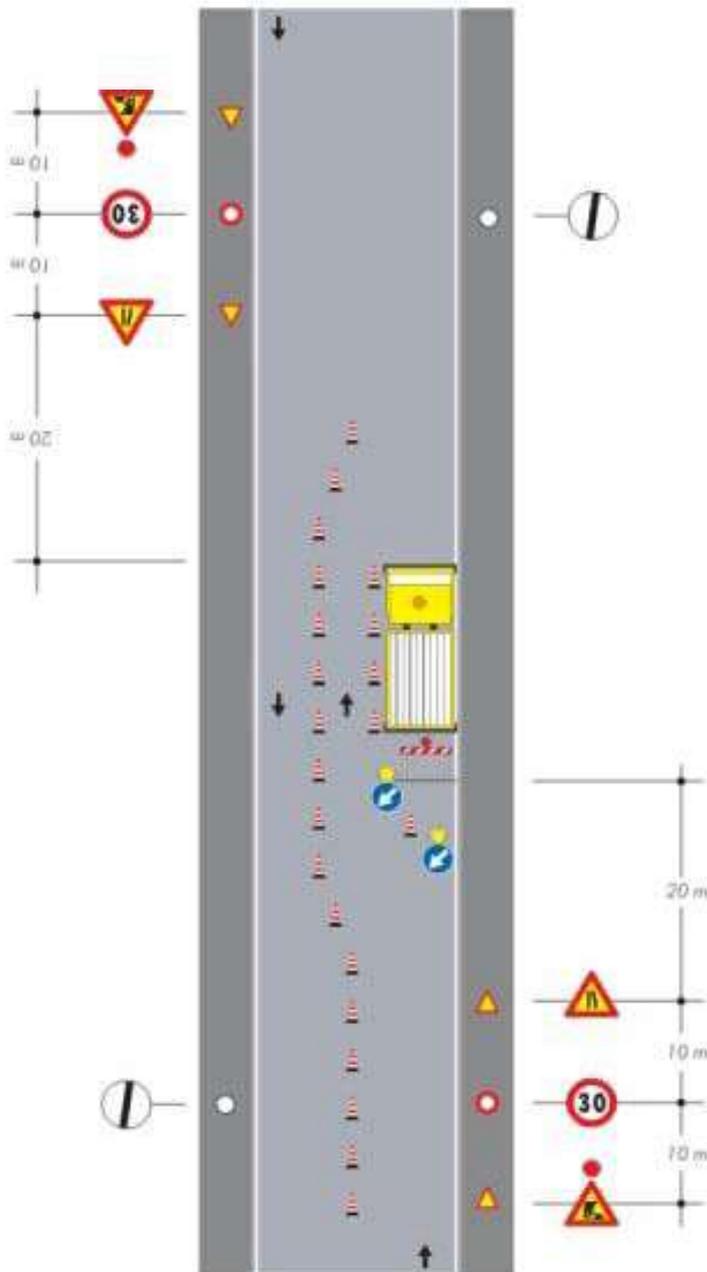


Note:

-Con larghezza della carreggiata residua maggiore o uguale a metri 5,60 tale da non richiedere l'imposizione del senso unico alternato.

-Dispositivi luminosi da impiegarsi se il cantiere rimane aperto anche nelle ore notturne o in condizioni di scarsa visibilità.


## TAVOLA 81

*Cantere edile che occupa anche il marciapiede  
delimitazione e protezione  
del percorso pedonale*

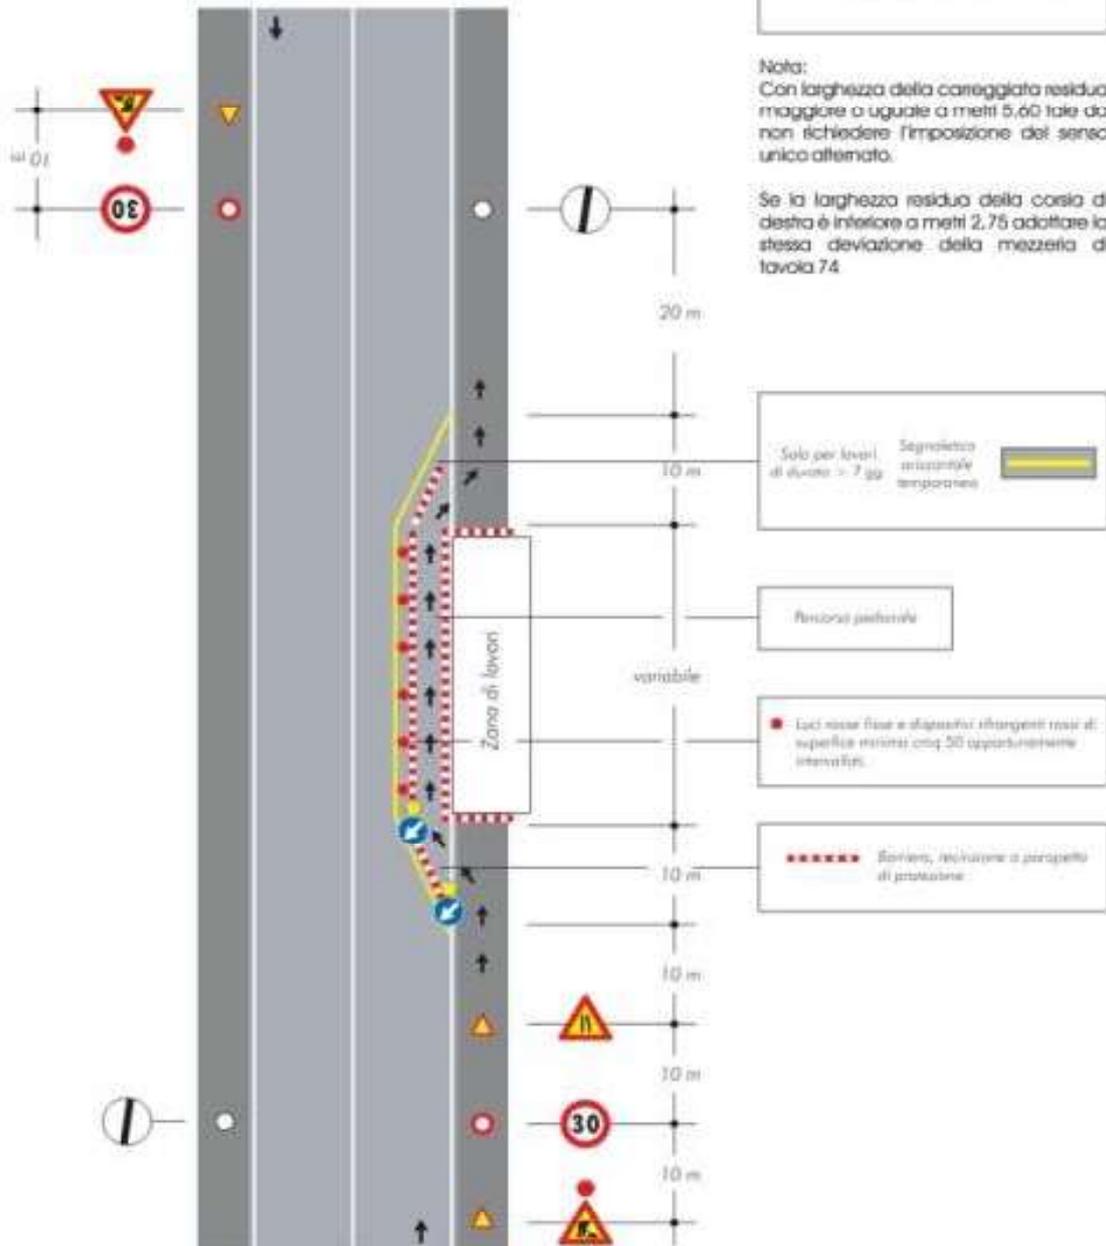

## TAVOLA 82

*Cantiere di breve durata  
con deviazione di uno  
dei due sensi di marcia*

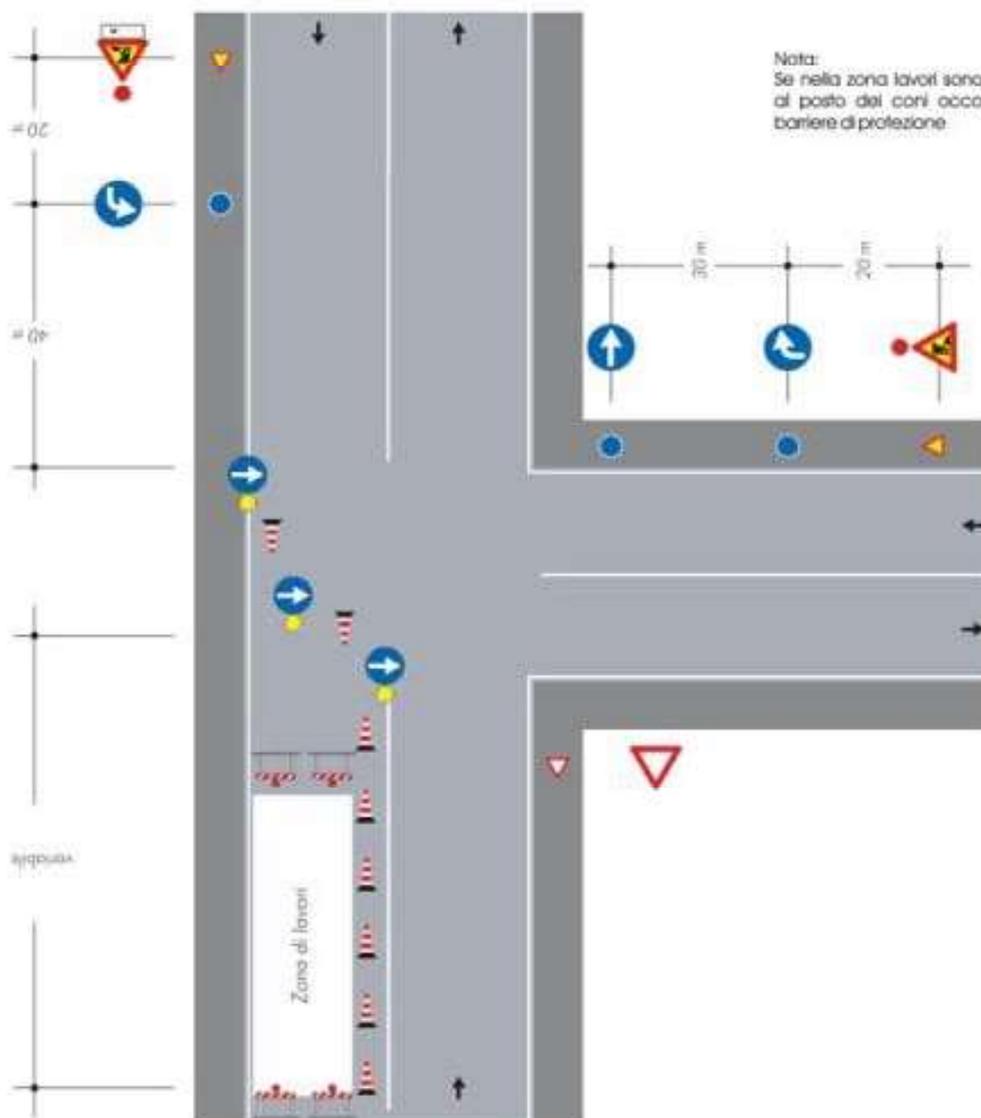

Nota:  
Se nella zona lavori sono eseguiti scavi,  
al posto dei coni occorre posizionare  
barriere di protezione