PROFILO BARRIERE PARAMASSI
SEZIONE 1
PROGRESSIVA –

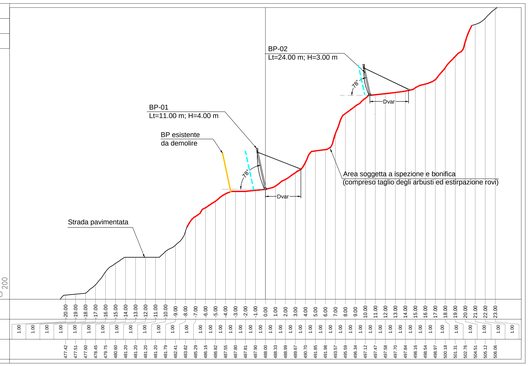

PROFILO BARRIERE PARAMASSI
SEZIONE 2
PROGRESSIVA –

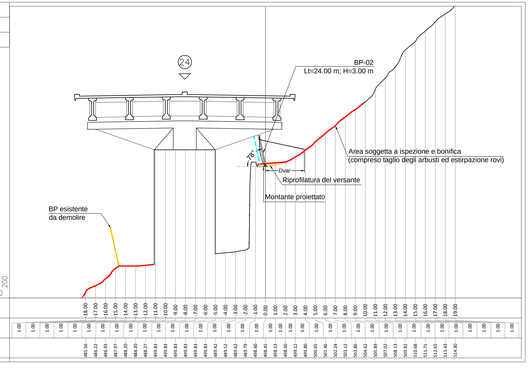

PROFILO BARRIERE PARAMASSI
SEZIONE 3
PROGRESSIVA –

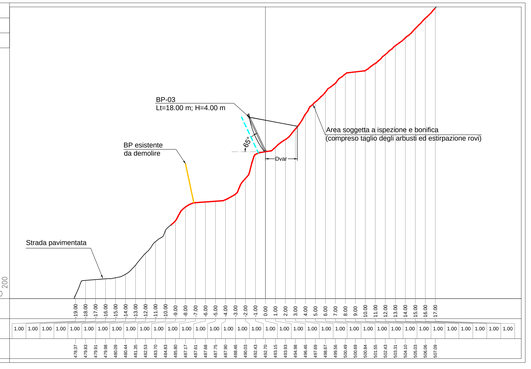

PROFILO BARRIERE PARAMASSI
SEZIONE 4
PROGRESSIVA –

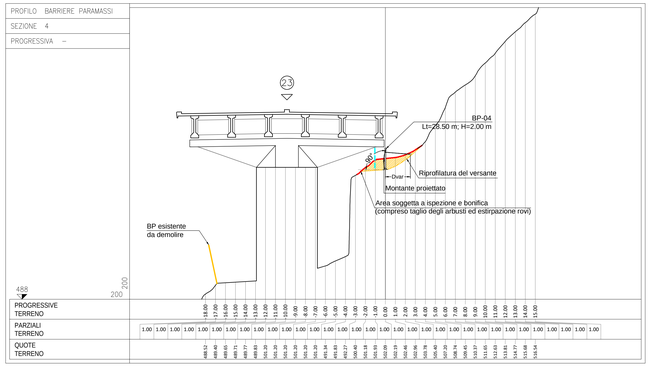

PROFILO BARRIERE PARAMASSI
SEZIONE 5
PROGRESSIVA –

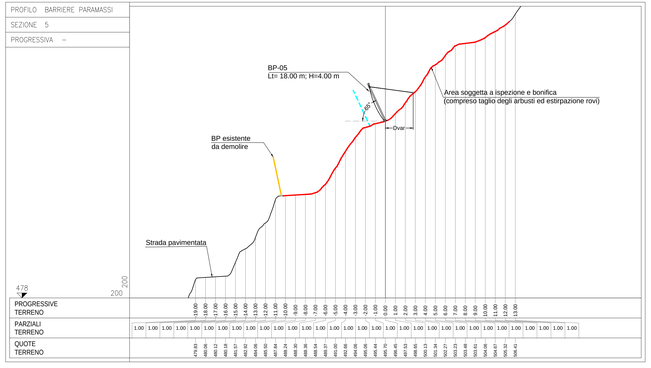

PROFILO BARRIERE PARAMASSI
SEZIONE 6
PROGRESSIVA –

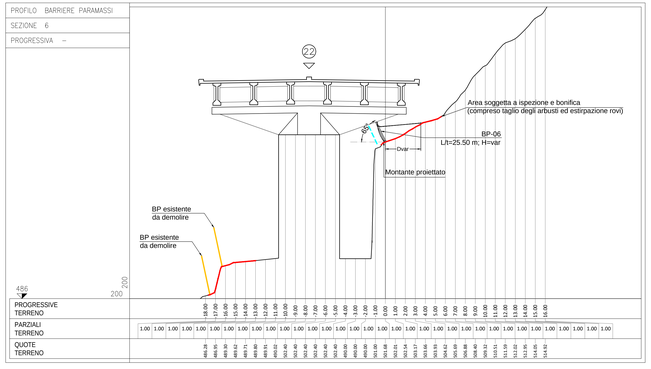

PROFILO BARRIERE PARAMASSI
SEZIONE 7
PROGRESSIVA –

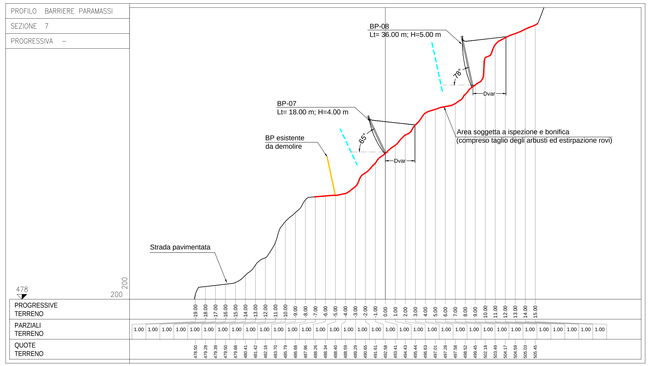

PROFILO BARRIERE PARAMASSI
SEZIONE 8
PROGRESSIVA –

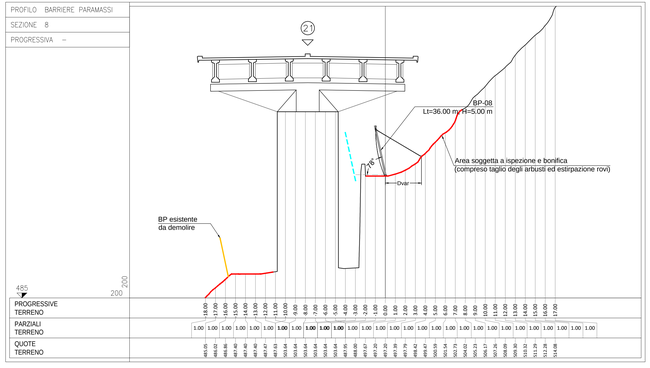

PROFILO BARRIERE PARAMASSI
SEZIONE 9
PROGRESSIVA –

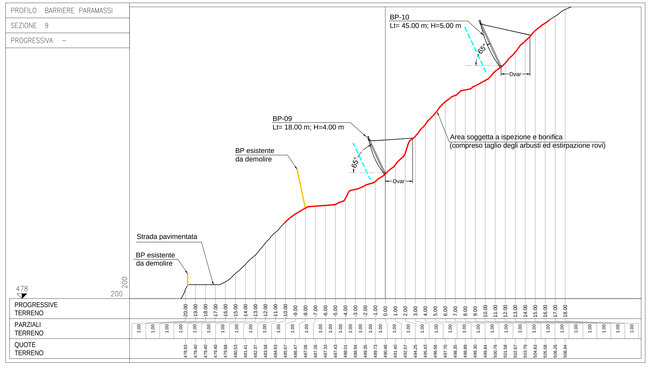

LEGENDA:

RIPROFILATURA DEL VERSANTE NECESSARIA A GARANTIRE L'ASSENZA D'INTERFERENZA TRA L'OPERA DI DIFESA IN CONDIZIONI DI ESERCIZIO E LE STRUTTURE DEL VIADOTTO

MASSIMA ELONGAZIONE DELLA BARRIERA PARAMASSI IN SEGUITO AD UN IMPATTO CON ENERGIA CALCOLATA NELLE SIMULAZIONI DI CADUTA MASSI 2D E VERIFICATA SECONDO UNI 11211 PARTE 4 (RIF. DOCUMENTO IB0A00EZZRHGE0010001D, APPENDICE A, BARRIER REPORT).
IL VALORE DI DEFORMAZIONE È STATO RICAVATO DALLA LEGGE PARABOLICA (ENERGIA-ALLUNGAMENTI) FORNITA DAL COSTRUTTORE DEL KIT DI BARRIERA PARAMASSI (MOD. RMC 100/A E RMC 300/A) ED OTTENUTA MEDIANTE PROVA D'IMPATTO IN VERA GRANDEZZA IN ACCORDO CON ETAG 027

NOTA BENE
LA POSIZIONE DELLE STRUTTURE DEL VIADOTTO NEI TRATTI PROSSIMI ALLE BARRIERE PARAMASSI IN PROGETTO SONO STATE RILEVATE CON STAZIONE TOTALE (RILIEVO STATO DI FATTO ESEGUITO DALLA DITTA QUADRIO GAETANO COSTRUZIONI S.P.A. IN DATA 04/11/2020)

COMMITTENTE :
RFI RETE FERROVIARIA ITALIANA
GRUPPO FERROVIE DELLO STATO ITALIANE

DIREZIONE LAVORI :
ITALFERR
GRUPPO FERROVIE DELLO STATO ITALIANE

APPALTATORE :
MANDATARIA: QUADRIO GAETANO COSTRUZIONI S.P.A.
MANDANTE: Impresa Silvio Tarsetti; consorzio trivneto escavatori

PROGETTAZIONE :
MANDATARIA: P.A.T. s.r.l.
MANDANTE: SOGEN

INFRASTRUTTURE FERROVIARIE STRATEGICHE DEFIN ITE DALLA LEGGE OBIETTIVO N. 443/01 e s.m.i.

CUP: J94F04000020001

PROGETTO ESECUTIVO

Firmato digitalmente da
TIZIANA BASTIANELLO
CN = BASTIANELLO TIZIANA
O = Ordine degli Ingegneri della Provincia di Verona
C = IT
2.5.4.5 = TININ84M46E601Q

ASSE FERROVIARIO MONACO - VERONA
ACCESSO SUD ALLA GALLERIA DI BASE DEL BRENNERO
QUADRUPLICAMENTO DELLA LINEA FORTEZZA - VERONA

SUB-LOTTO FUNZIONALE: FLUIDIFICAZIONE DEL TRAFFICO ED INTERCONNESSIONE CON LA RETE ESISTENTE DEL LOTTO 1 FORTEZZA - PONTE GARDENA

D4.05 - OPERE CIVILI - OPERE DI PROTEZIONE DEL VERSANTE DI PRIMA FASE

BARRIERE PARAMASSI TIPO DEFORMABILE - SEZIONI TRASVERSALI TAV. 1 DI 2

APPALTATORE	RESPONSABILE DELL'ESECUZIONE DELLE PRESTAZIONI SPECIALISTICHE	SCALA:
QUADRIO GAETANO COSTRUZIONI S.P.A.	ORDINE DEGLI INGEGNERI DELLA PROVINCIA DI VERONA Dott. Ing. TIZIANA BASTIANELLO N. 16240	1:200

COMMESSA	LOTTO	FASE	ENTE	TIPO DOC.	OPERA/DISCIPLINA	PROGR.	REV.
IB0A	00	E	ZZ	W9	NV0980	003	C

Rev.	Descrizione	Redatto	Data	Verificato	Data	Approvato	Data
A	Emissione esecutiva	E.Serpi	13.05.2020	L.Fieni	13.05.2020	R. Pieroni	13.05.2020
B	Emissione a seguito VPE e ODI	E.Serpi	16.10.2020	L.Fieni	16.10.2020	R. Pieroni	16.10.2020
C	Emissione a seguito VPE e ODI	L.Spezia	06.11.2020	L.Fieni	06.11.2020	R. Pieroni	06.11.2020

ORDINE DEGLI INGEGNERI DELLA PROVINCIA DI VERONA TIZIANA BASTIANELLO N. 16240

File: IB0A00EZZW9RV0980003C.DWG