



VISTA 1

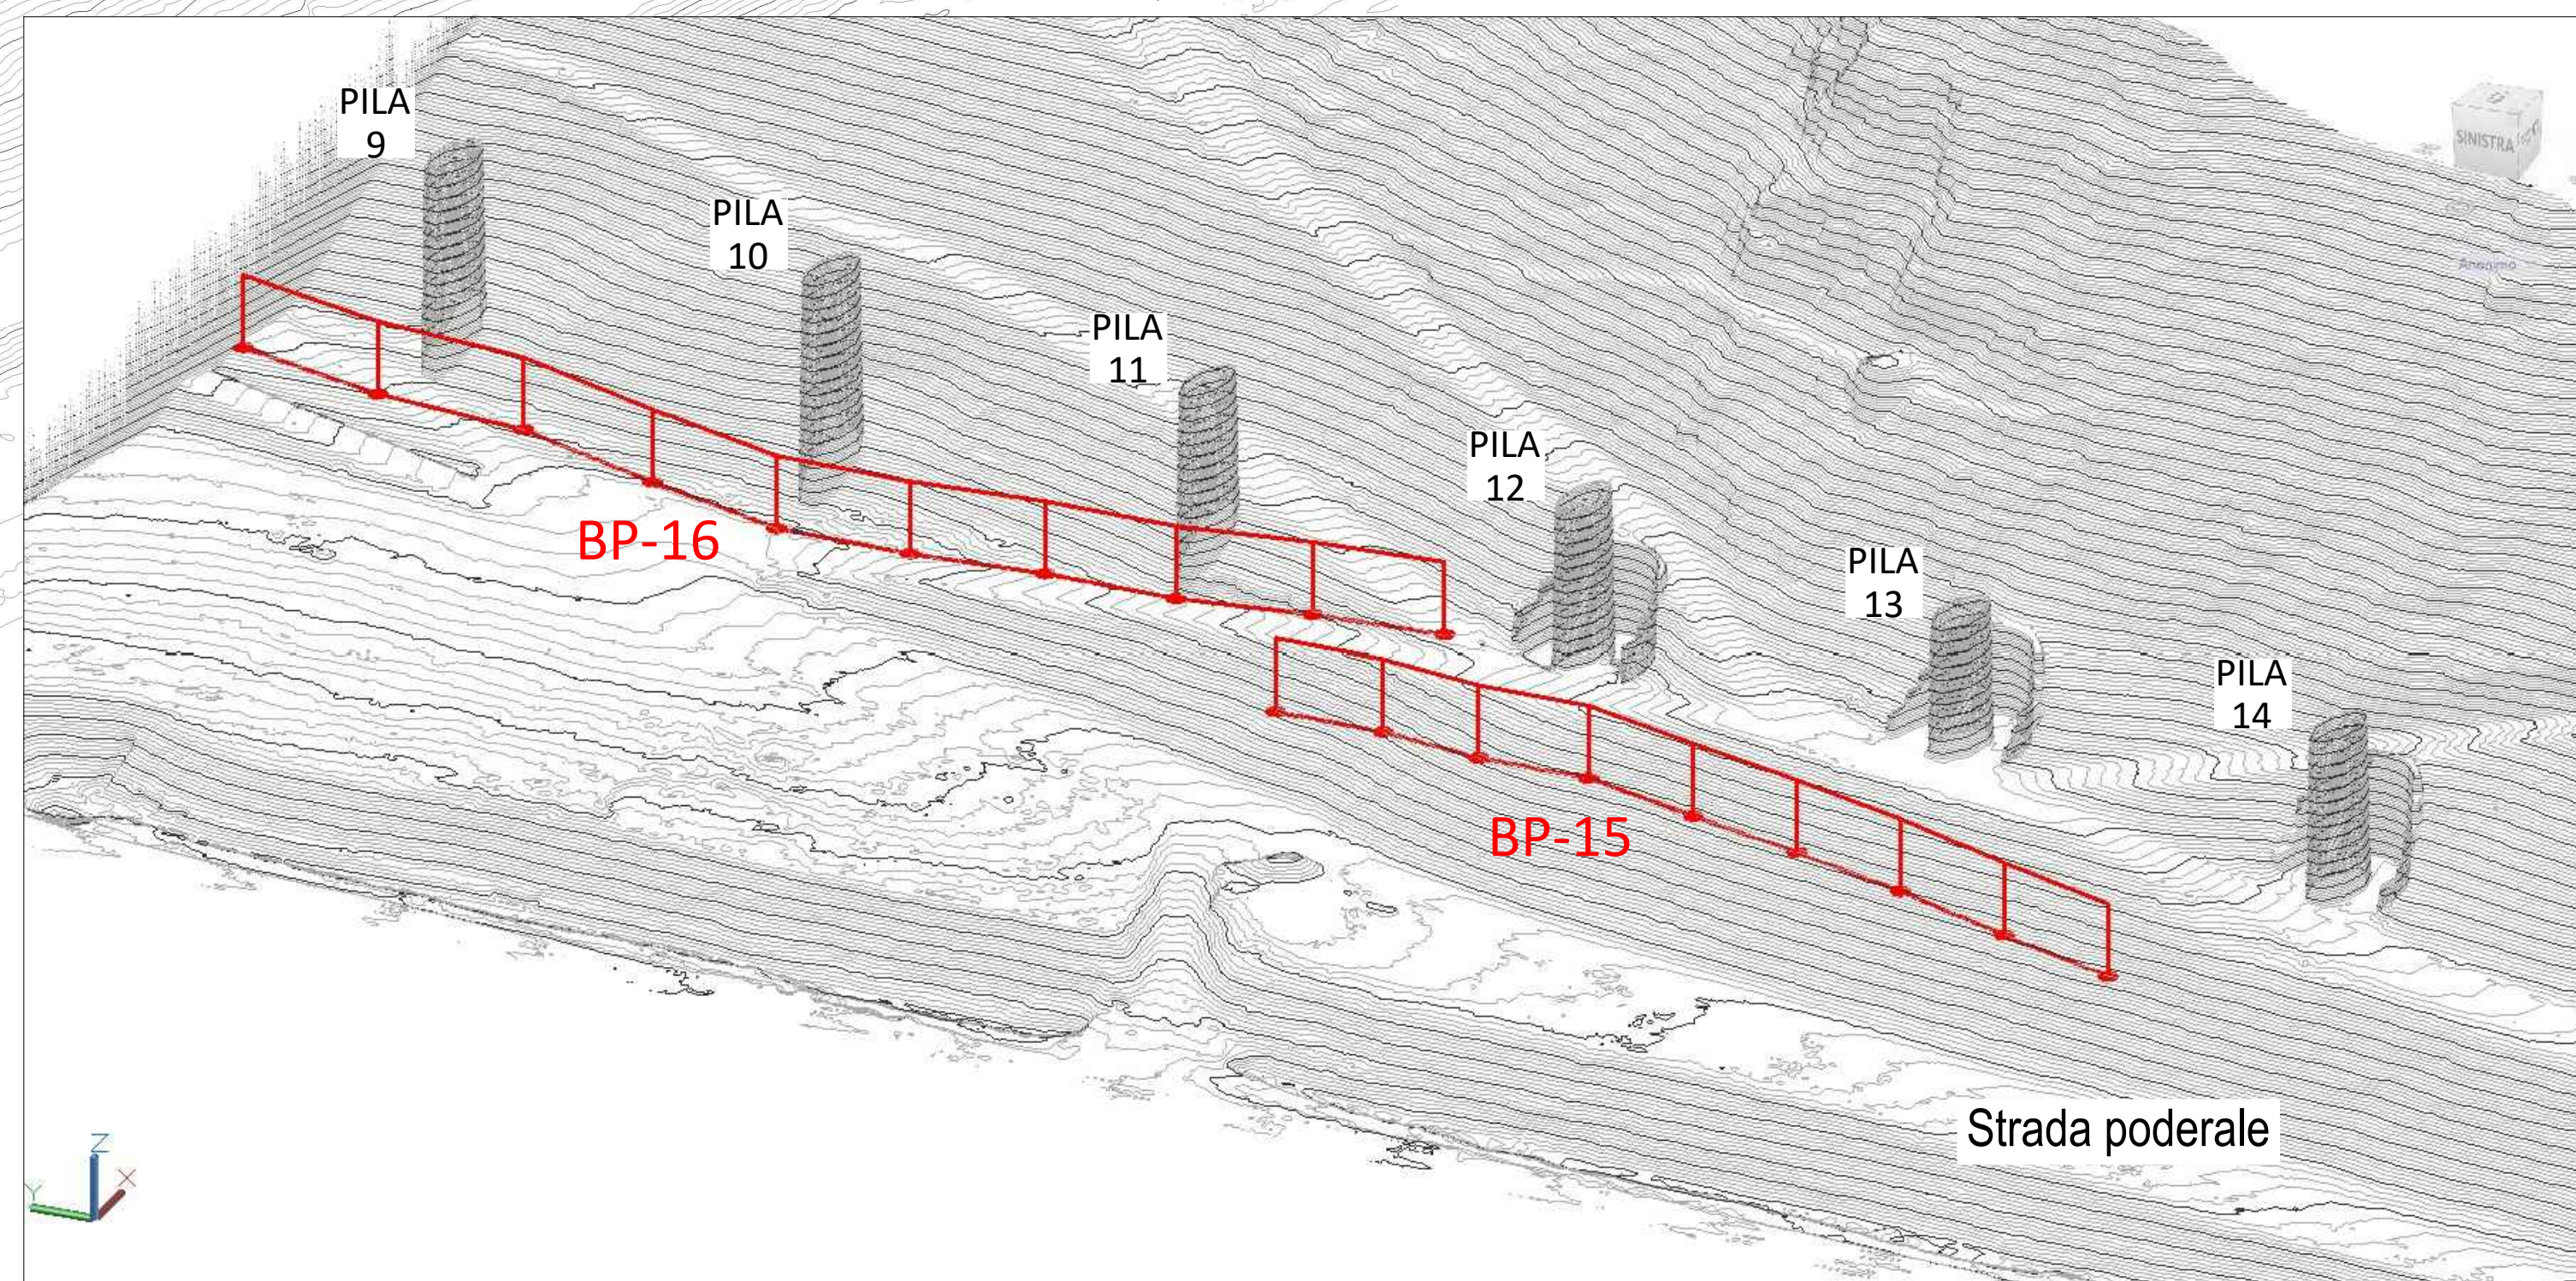

Autostrada A22
Viadotto Novale - Bel Prato



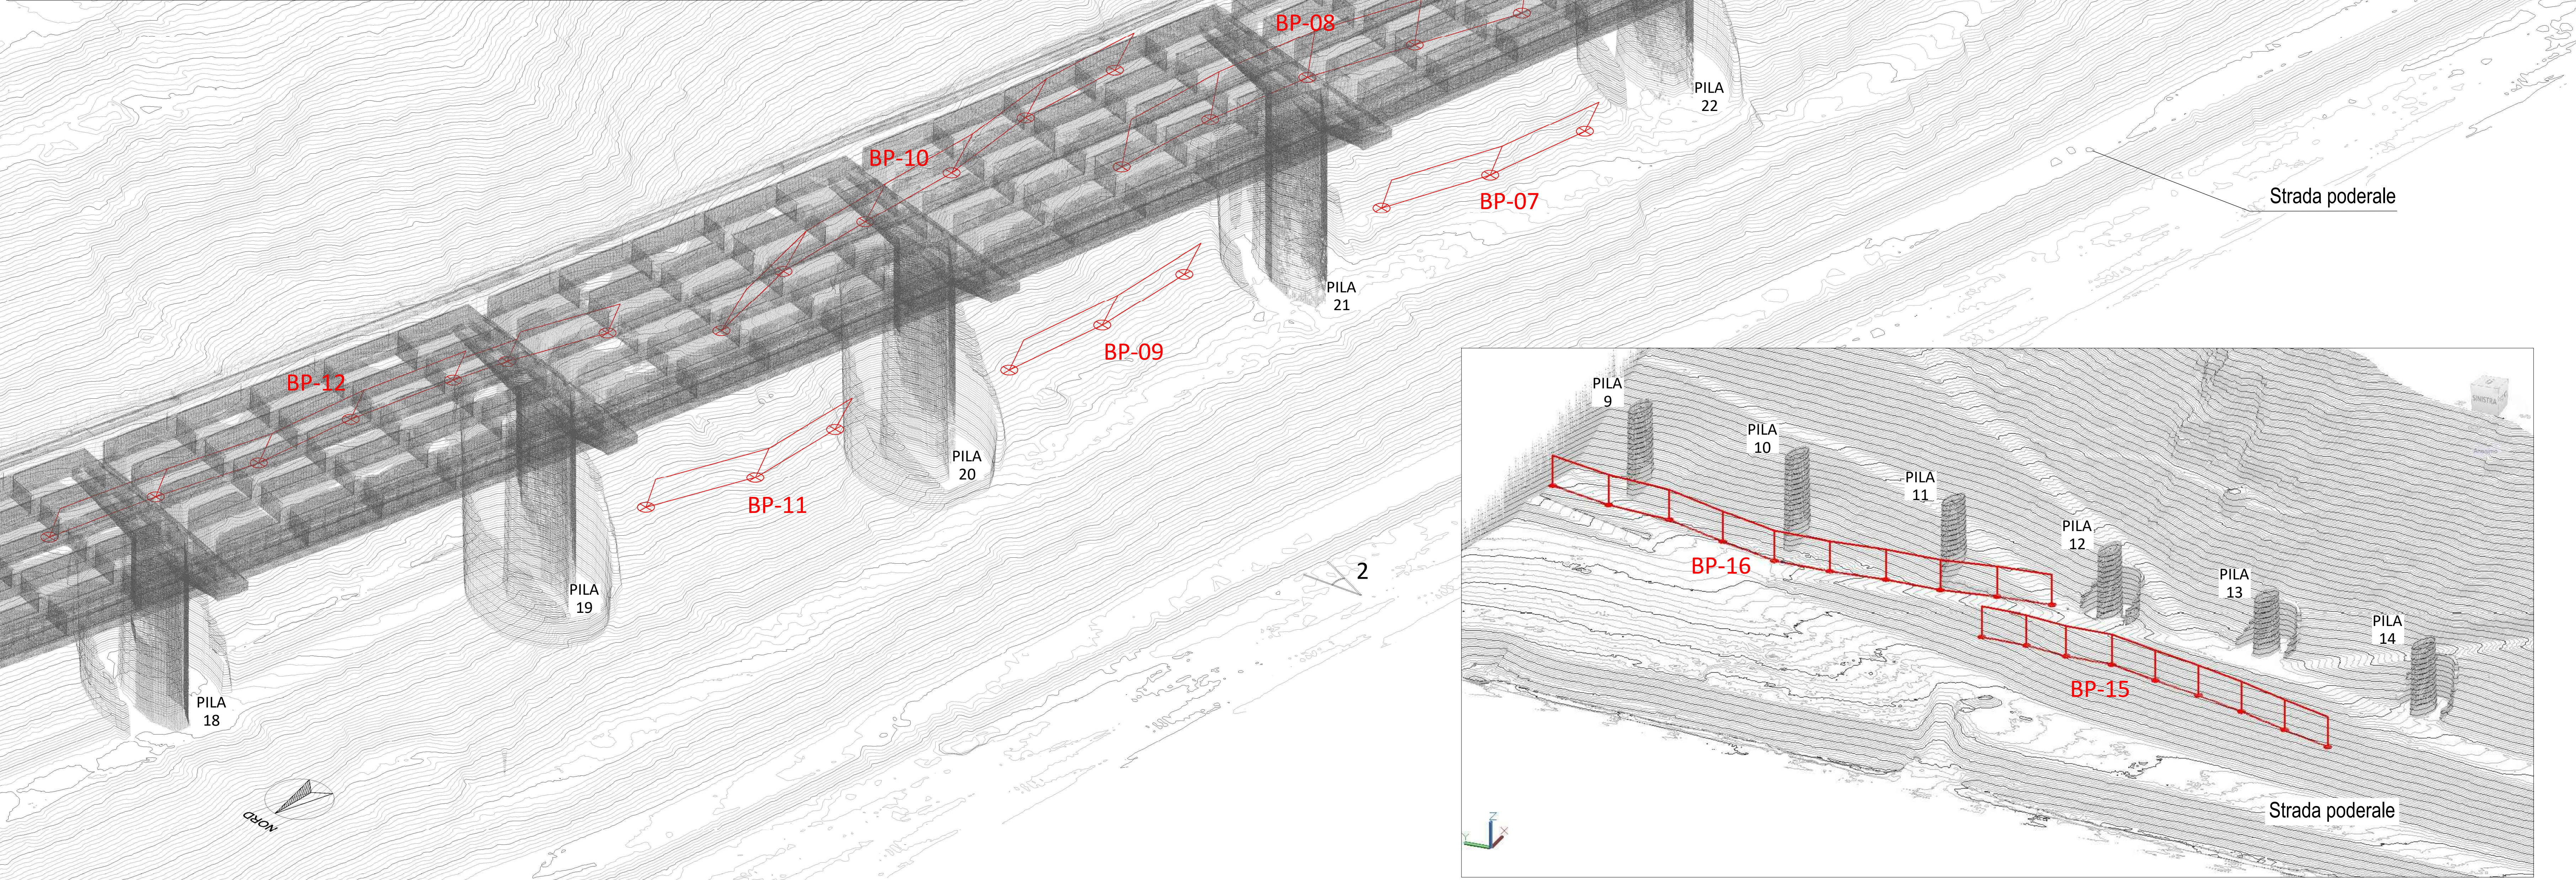


VISTA 2



LEGENDA

SIMBOLI

-  BARRIERA PARAMASSI DEFORMABILE
-  CODIFICA BARRIERA
-  PUNTI DI RIPRESA

COMMITTENTE:



DIREZIONE LAVORI:



APPALTATORE:



PROGETTAZIONE:



INFRASTRUTTURE FERROVIARIE STRATEGICHE DEFINITE DALLA LEGGE OBIETTIVO N. 443/01 e s.m.i.

CLIP_04F0400000001

PROGETTO ESECUTIVO

ASSE FERROVIARIO MONACO - VERONA
ACCESSO SUD ALLA GALLERIA DI BASE DEL BRENNERO
QUADRUPPLICAMENTO DELLA LINEA FORTEZZA - VERONA
SUB-LOTTO FUNZIONALE: FLUIDIFICAZIONE DEL TRAFFICO ED INTERCONNESSIONE CON LA RETE ESISTENTE DEL LOTTO 1 FORTEZZA - PONTE GARDENA
D4.05 - OPERE CIVILI - OPERE DI PROTEZIONE DEL VERSANTE DI PRIMA FASE
BARRIERE PARAMASSI TIPO DEFORMABILE - PROSPETTO

APPALTATORE	RESPONSABILE DELLE OPERAZIONI DELLE PRESTAZIONI SPECIALISTICHE	SCALA:
QUADRO GAETANO COSTRUZIONI S.P.A.	[Firma]	1:200

COMMESSA	LOTTO	FASE	ENTE	TIPO DOC.	OPERA/DISCIPLINA	PROGR.	REV.
I1B0A	00	E	ZZ	P9	NV0980	006	B

Rev.	Descrizione	Redatto	Data	Verificato	Data	Approvato	Data
A	Emissione a seguito VPE e ODI	E. Sesti	13.05.2020	L. Sisti	13.05.2020	R. Pirononi	13.05.2020
B	Emissione a seguito VPE e ODI	E. Sesti	16.10.2020	L. Sisti	16.10.2020	R. Pirononi	16.10.2020