


AD AREA COMUNE PER LA CONDIVISIONE DEL NUOVO STALLO A 150kV NELLA STAZIONE 220/150kV "VILLASOR" DI TERNA

IMPIANTO EOLICO DI "VILLASOR"
 POTENZA RICHIESTA IN IMMISSIONE 56,0 MW
 CODICE PRATICA: 202001042
 POTENZA TOTALE IMPIANTO EOLICO: 56,0 MW

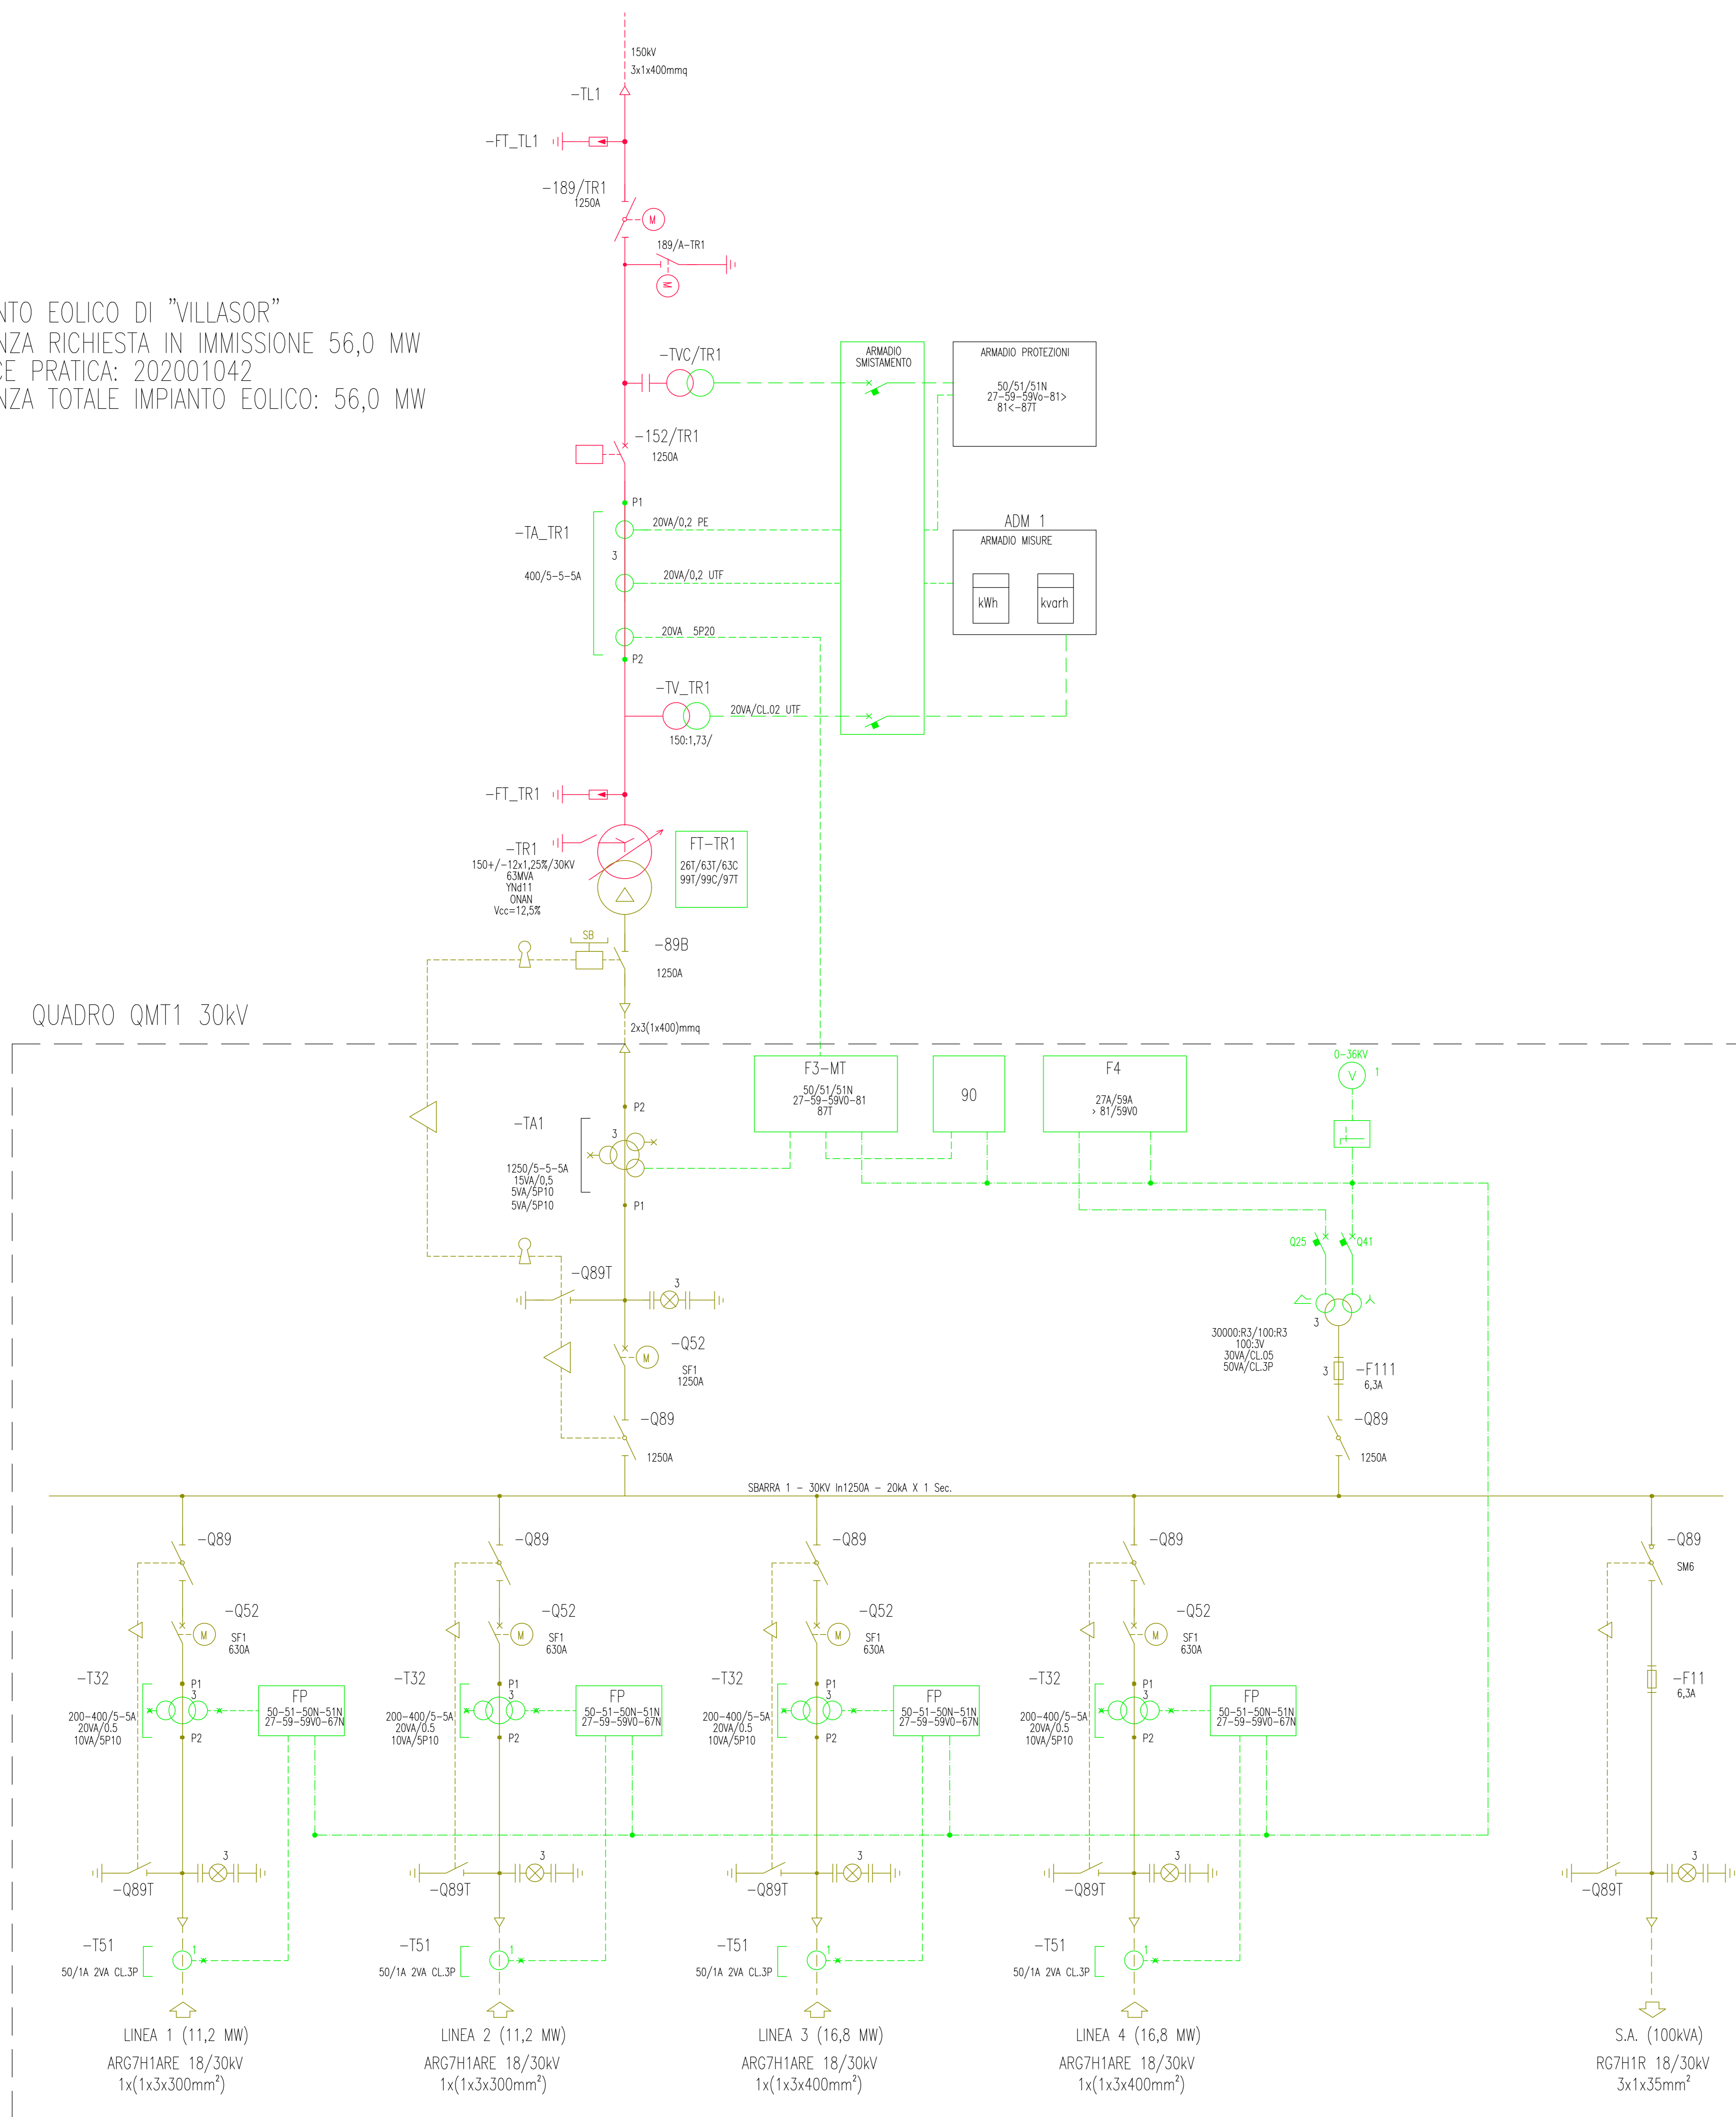

CLASSIFICAZIONE DELLE PROTEZIONI	
COD. ANSI	TIPO PROTEZIONE
99VSC	MINIMO LIVELLO OLIO V.S.C. ALLARME
99T	MINIMO LIVELLO OLIO TRASF. ALLARME
26A	TEMPERATURA OLIO TR ALLARME
26S	TEMPERATURA OLIO TR SCATTO
97A	BUCHHOLZ TR ALLARME
97S	BUCHHOLZ TR SCATTO
97VSC-SC	BUCHHOLZ V.S.C. SCATTO
97VSC-A	BUCHHOLZ V.S.C. ALLARME
27	MINIMA TENSIONE
50	MASSIMA CORRENTE Istantaneo CORTO CIRCUITO
51	MASSIMA CORRENTE RITARDATO SOVRACARICO
51N	MASSIMA CORRENTE OMOPOLARE
59	MASSIMA TENSIONE
59Vo	MASSIMA TENSIONE OMOPOLARE
67N	DIREZIONALE DI TERRA OMOPOLARE
81	MASSIMA E MINIMA FREQUENZA
87	DIFFERENZIALE
90	REGOLATORE AUTOMATICO DI TENSIONE

LEGENDA	
---	CONNESSIONE VOLTMETRICA
- - - - -	CONNESSIONE AMPEROMETRICA
SB	SBLOCCO DA INTERR. 152T APERTO
	ESTRAIBILE AD INTERR. APERTO
	ESTRAIBILE AD INTERR. CHIUSO

LEGENDA SEZIONI DI IMPIANTO	
	SEZIONE AT 150kV
	SEZIONE MT 30kV
	SEZIONE BT SEGNALAZIONE E COMANDO

REGIONE SARDEGNA
 Provincia della Città Metropolitana di Cagliari (CA)

COMUNE DI VILLASOR

1	EMISSIONE PER EDI ESTERNI	24/09/21	BASSO C.	FURNO C.	ANASTASI A.
0	EMISSIONE PER COMMENTI	02/07/21	BASSO C.	FURNO C.	ANASTASI A.
REV.	DESCRIZIONE	DATA	REDATTO	CONTROL.	APPROV.

Comititante: **IBERDROLA RENEWABLES ITALIA S.p.A.**

Sede legale in P.le della Industria, 40, 00144, Roma
 Partito I.V.A. 06977481008 - PEC: iberdro@iberdro.it

Progettista/Pres.: **Antex group**

Progettista/Tecnico: **Dot. Ing. Cesare Furno**
 Cattedra degli Ingegneri della Provincia di Siracusa n° 6130 sez. A

Progettista elettrico: **Dot. Ing. Giuseppe Basso**
 Cattedra degli Ingegneri della Provincia di Siracusa n° 1800 sez. A

Schema ELETTRICO UNIFILARE SSEU

Nome DIC./FILE: C20018505-P0-OC-26-01 | Allegato: 1/1 | Foglio: A0 | Livello: **DEFINITIVO**

Il presente documento è di proprietà della ANTEX GROUP snc. È vietata la ristampa o l'uso non autorizzato senza il permesso scritto dello scrivente. Le società della ANTEX GROUP snc sono a norma di legge.