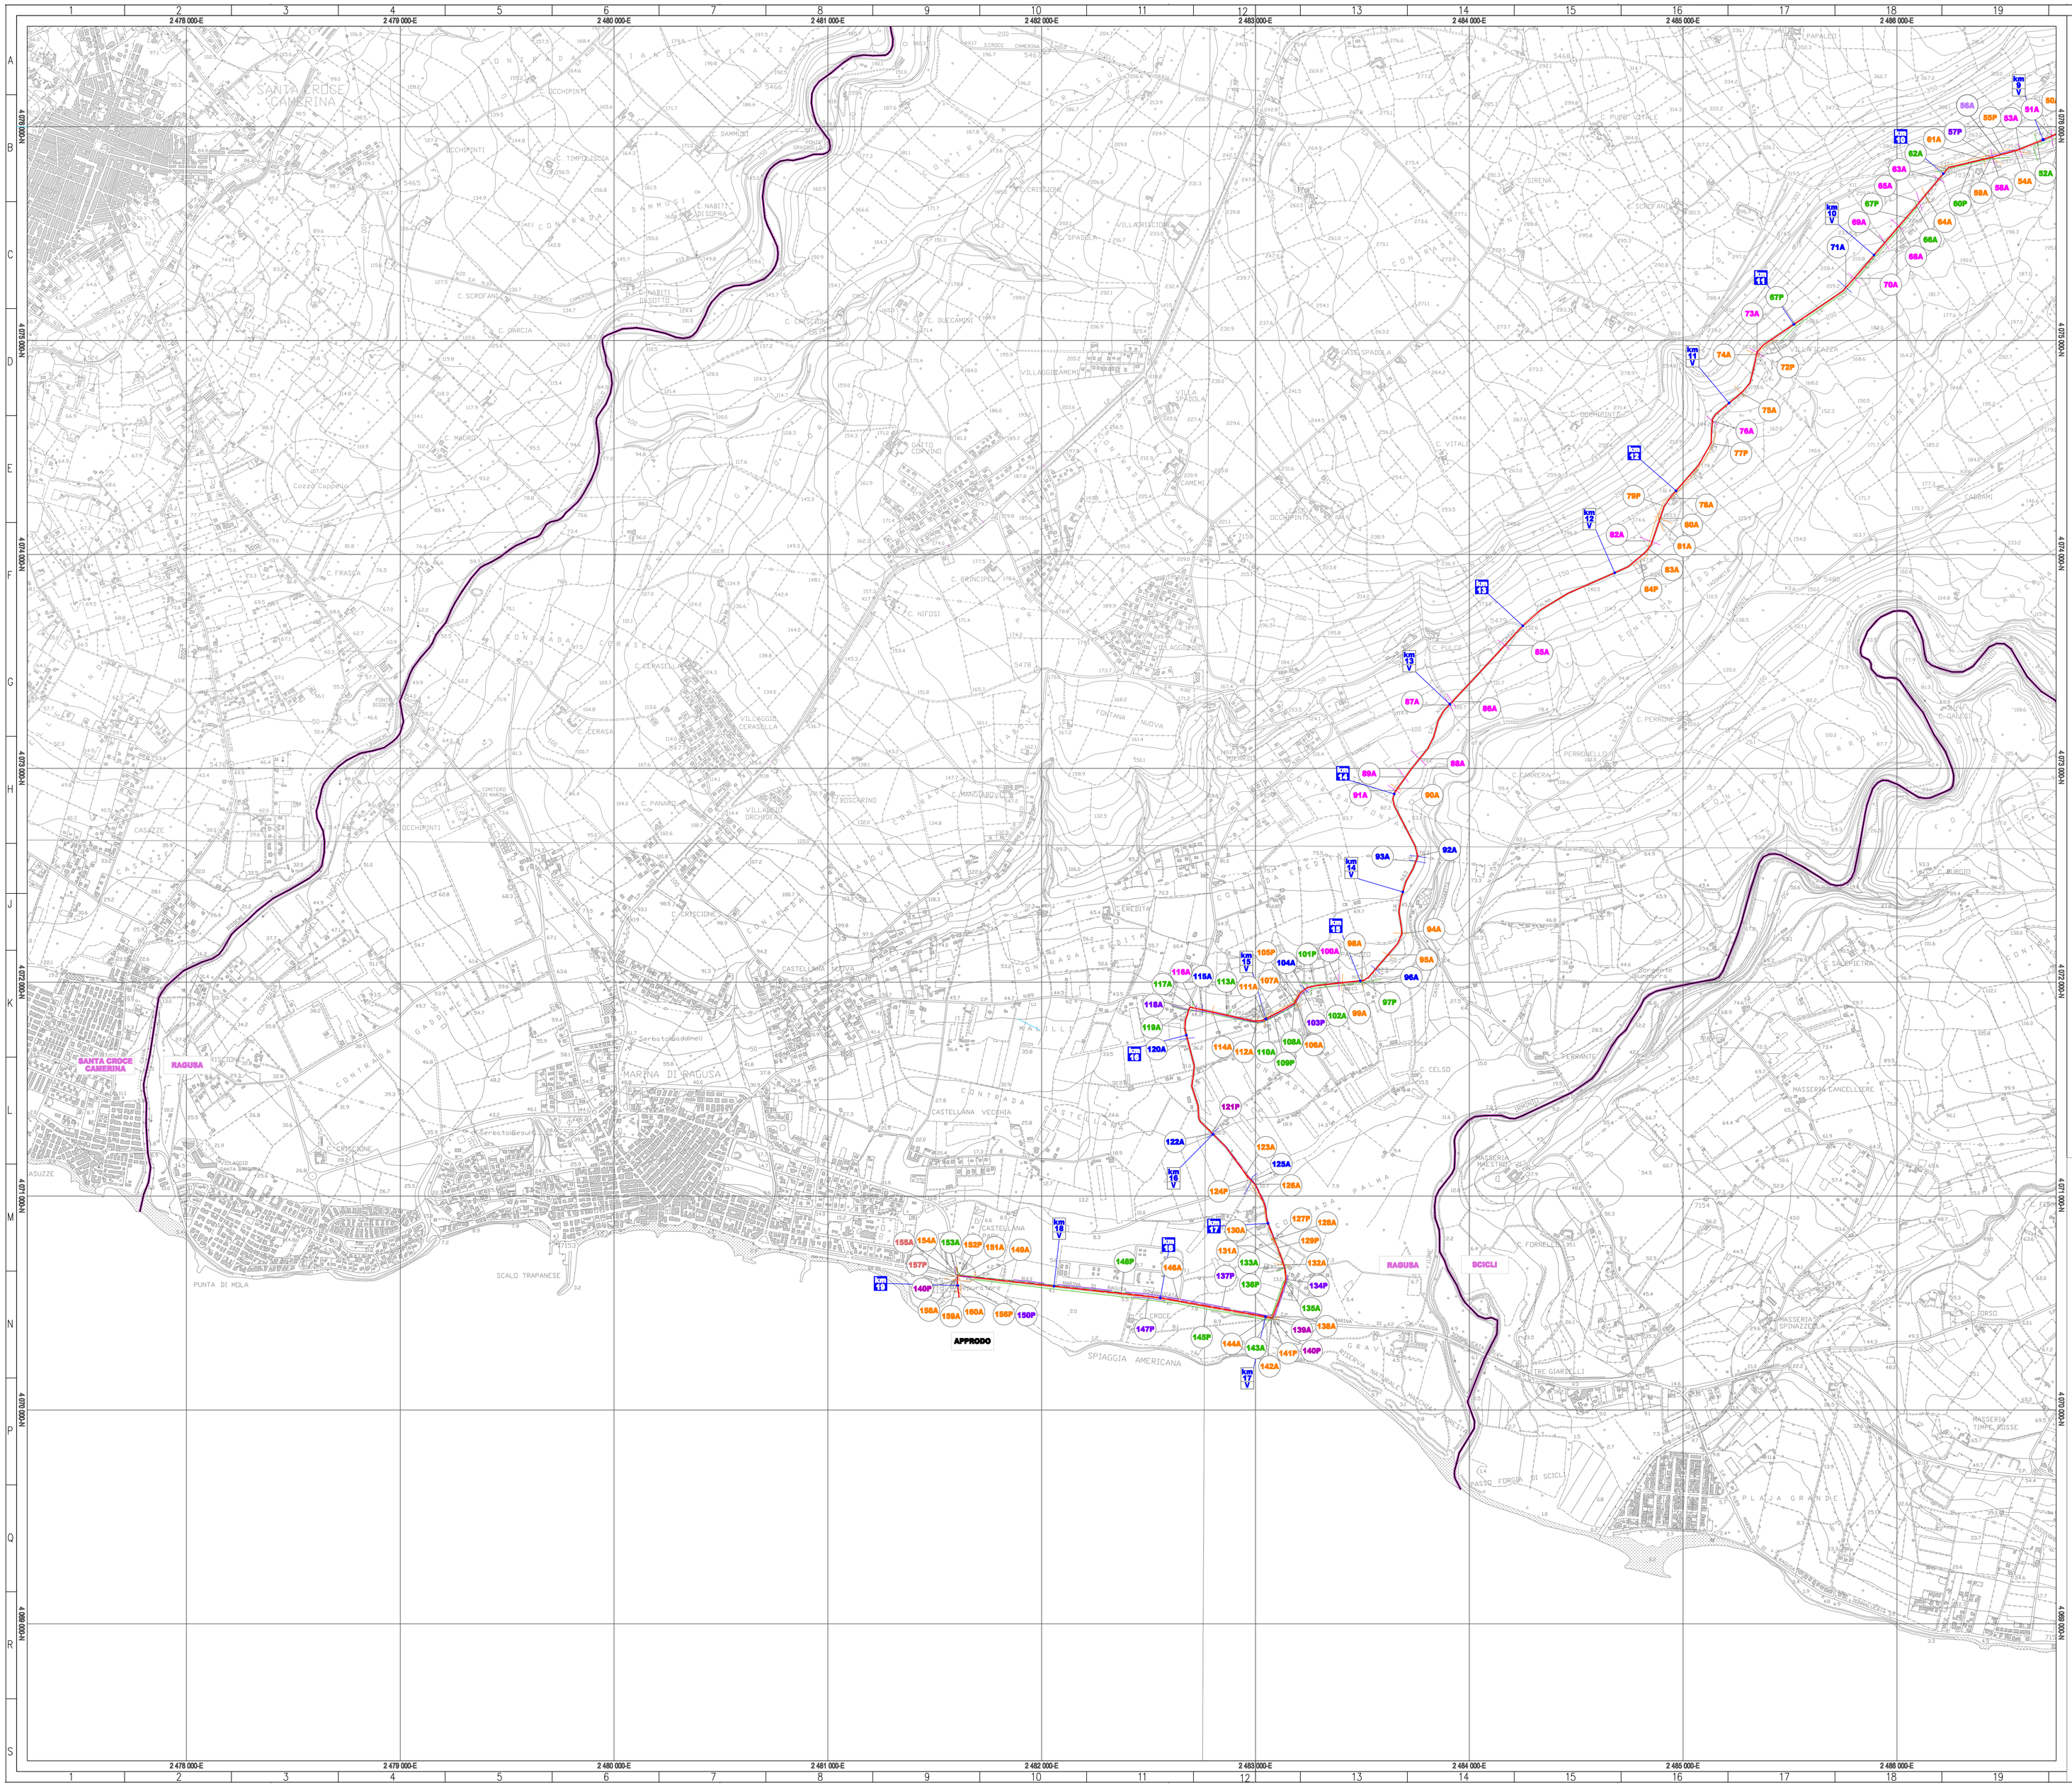

LEGENDA

- **Asse della doppia terna di cavi tamponi**
- Ponti o viadotti
- Strade intersecate con diritto di precedenza
- Tombinamenti
- Rete metanodotto interrata
- Rete elettrica BT-MT-AT interrata
- **Rete elettrica BT-MT-AT aerea**
- Rete telefonica aerea
- Rete irrigazione agricola interrata
- Rete telefonica aerea
- Rete irrigazione agricola interrata
- 000A — Numerazione opere attraversate
- 000P — Numerazione opere parallele
- **Confine amministrativo comunale**
- km 0 V — Progressiva chilometrica del cavo di progetto
- km 0 V — Progressiva chilometrica intermedia del cavo di progetto

enemalta

PROGETTO / *PROJECT*: Collegamento 220kV Italia - Malta
220kV Malta - Italy link

TITOLO / *TITLE*:

Corografia con attraversamenti e parallelismi
Map with crossings and parallelisms

REVISIONI	N.	DATA	DESCRIZIONE	ELABORATO	VERIFICATO	APPROVATO
	1	06/07/2011	AGGIORNAMENTO TRACCIATO	A. Boscarioli	L.Colla	M. Rebolini
	0	28/02/2011	EMISSIONE PER PTO	A. Boscarioli	L.Colla	M. Rebolini

DOCUMENTO No. ITMAD11020
NUMERO E DATA ORDINE: 5400006133 del 3/12/2010

Terna — RSE SERVICE

MOTIVO DELL'INVIO: ☒ PER APPROVAZIONE ☐ PER INFORMAZIONE

REVISIONS	N.	DATE	DESCRIPTION	WRITTEN	VERIFIED	APPROVED
	1	06/07/2011	ROUTE UPDATE	TERNA	S. Sciciuna	J. Vassallo
	0	28/02/2011	FIRST ISSUE AUTHORIZATION PROJECT	TERNA	S. Sciciuna	J. Vassallo

enemalta

NOME DEL FILE / FILE NAME	SCALA CAD / CAD SCALE	FORMATO / FORMAT	SCALA / SCALE	FOGLIO / SHEET
Corografia e attraversamenti-2.dwg	1:1	A0	1 : 10000	2/2

Questo documento contiene informazioni di proprietà Enemalta e Terna S.p.A. e deve essere utilizzato esclusivamente dal destinatario in relazione alle finalità per le quali è stato ricevuto. E' vietata qualsiasi forma di riproduzione o di divulgazione senza l'esplicito consenso di Enemalta e Terna S.p.A.
This document contains information proprietary to Enemalta and Terna S.p.A. and it will have to be used exclusively for the purposes for which it has been delivered. Whichever kind of spreading or reproduction without the written permission of Enemalta and Terna S.p.A. is prohibited.