




SEZIONE LONGITUDINALE IMPALCATO
Scala 1:200

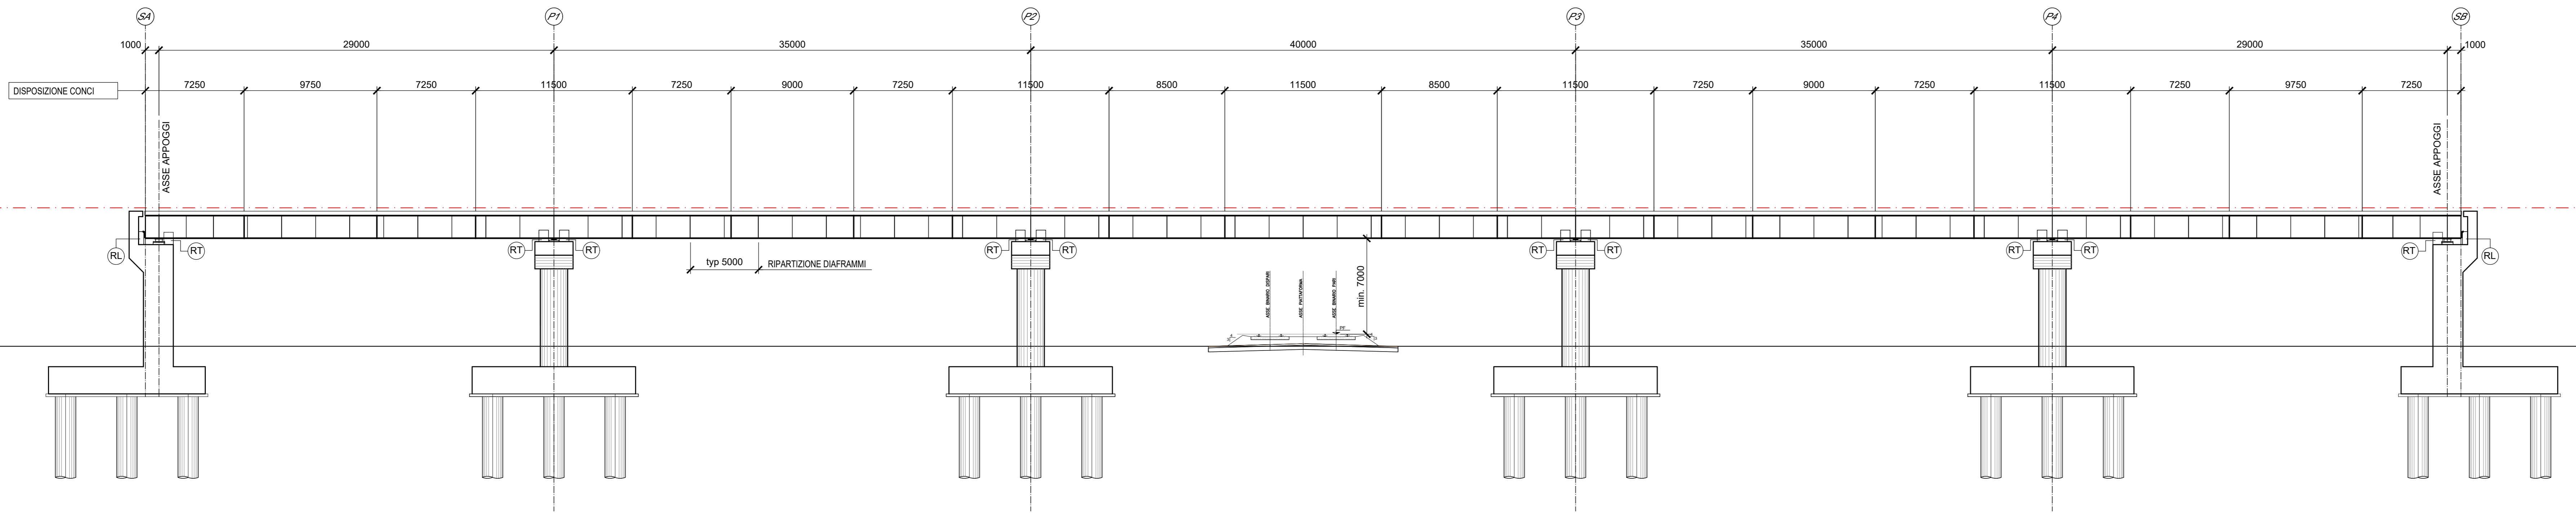


1/2 PIANTA SUPERIORE IMPALCATO
Scala 1:200

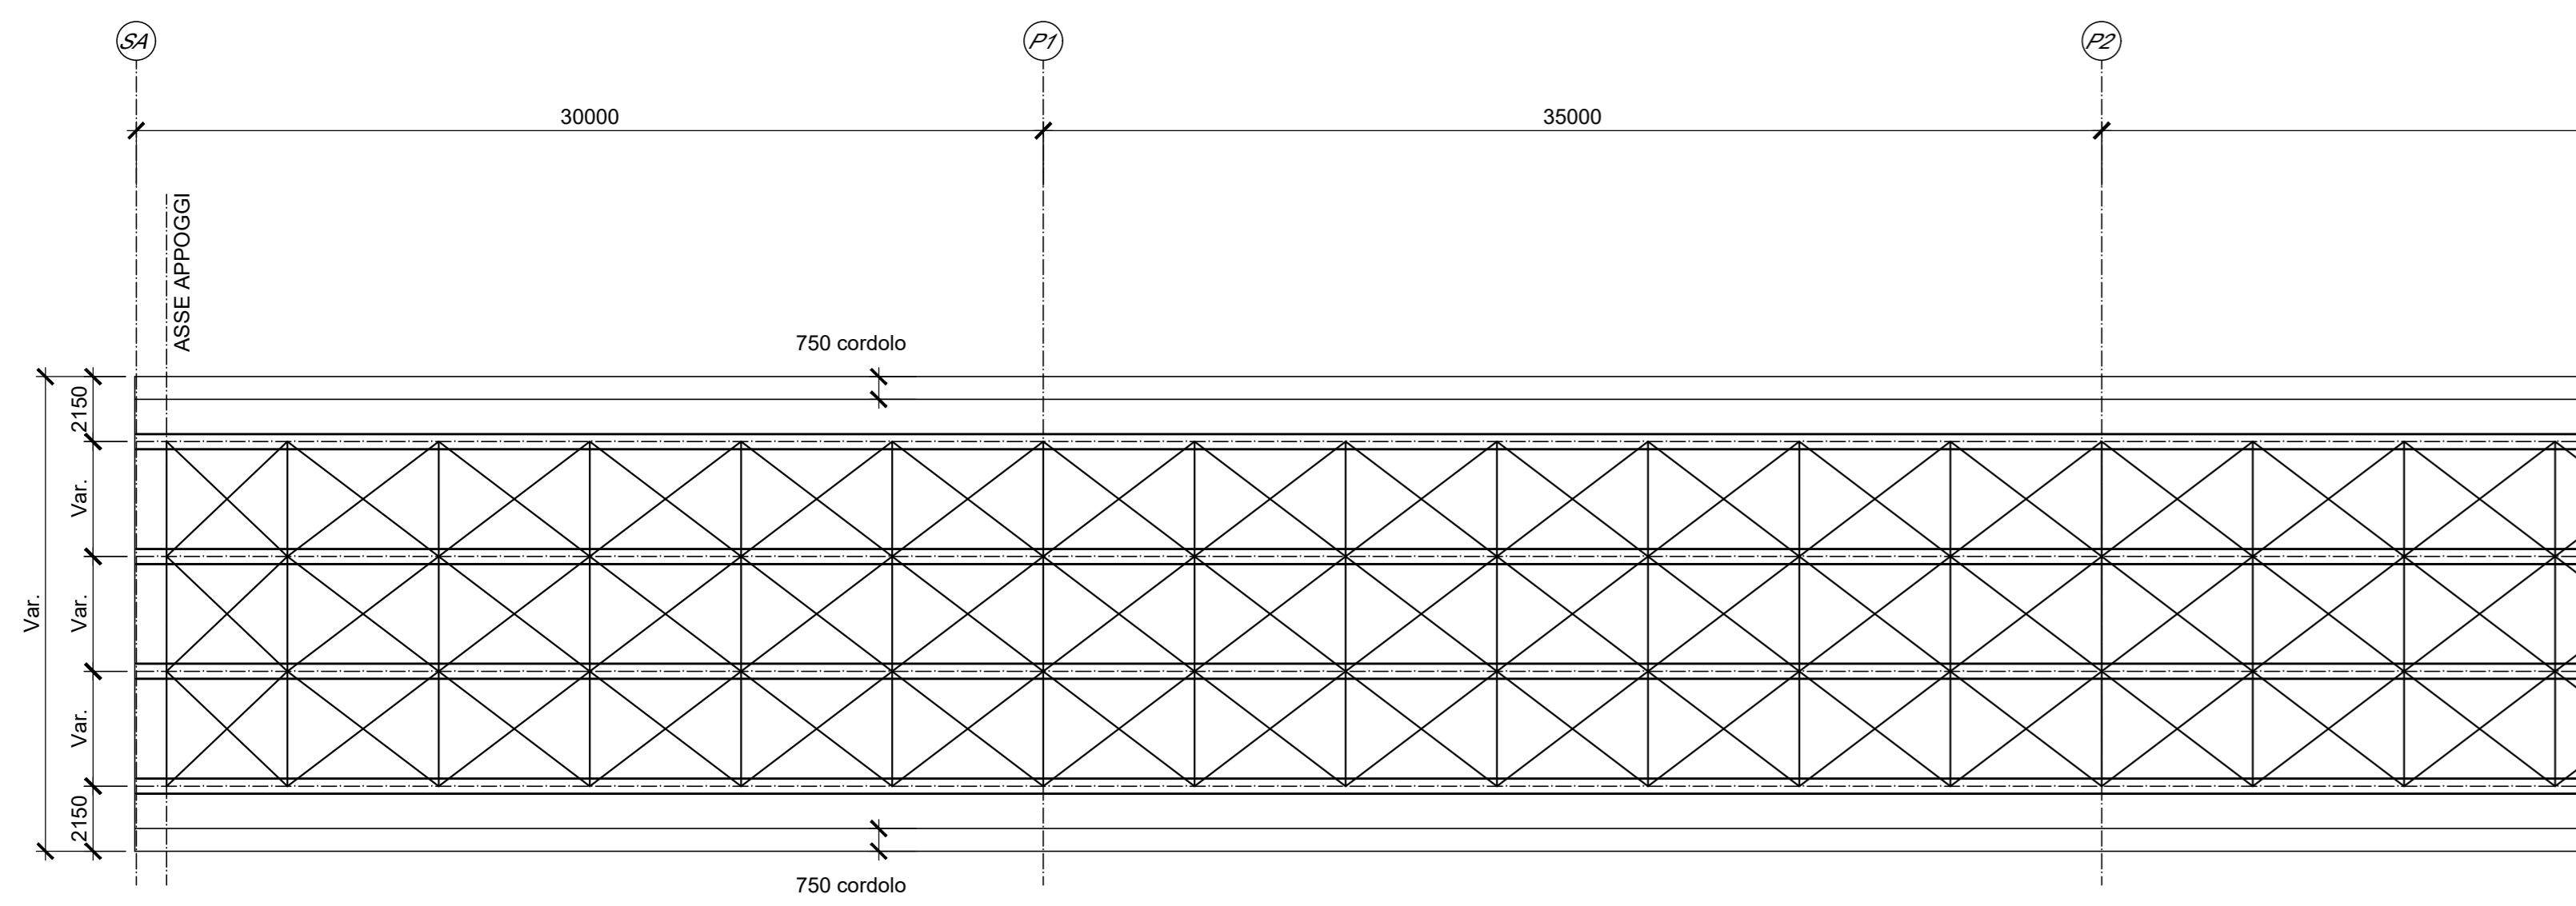

1/2 PIANTA INFERIORE IMPALCATO
Scala 1:200

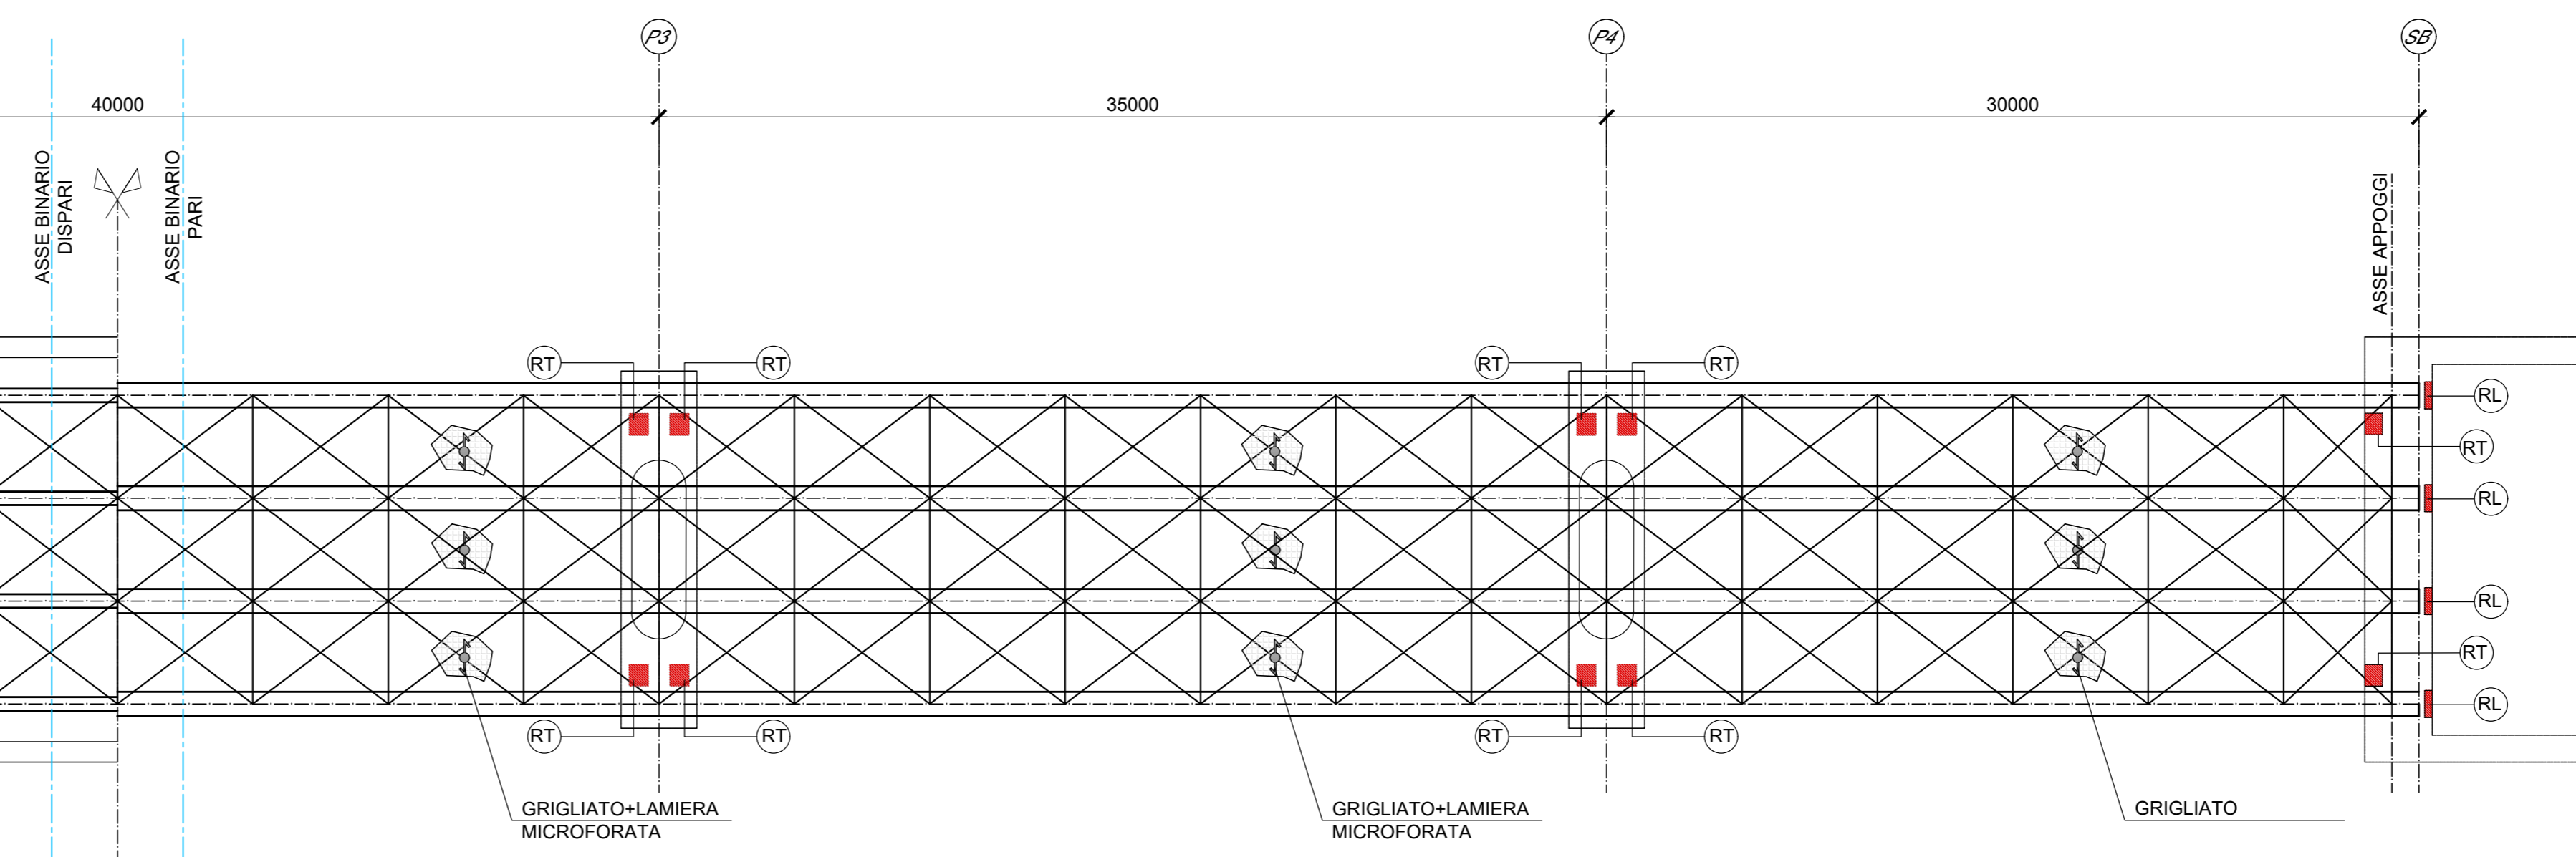

SEZIONE TRASVERSALE TIPICA
Scala 1:25

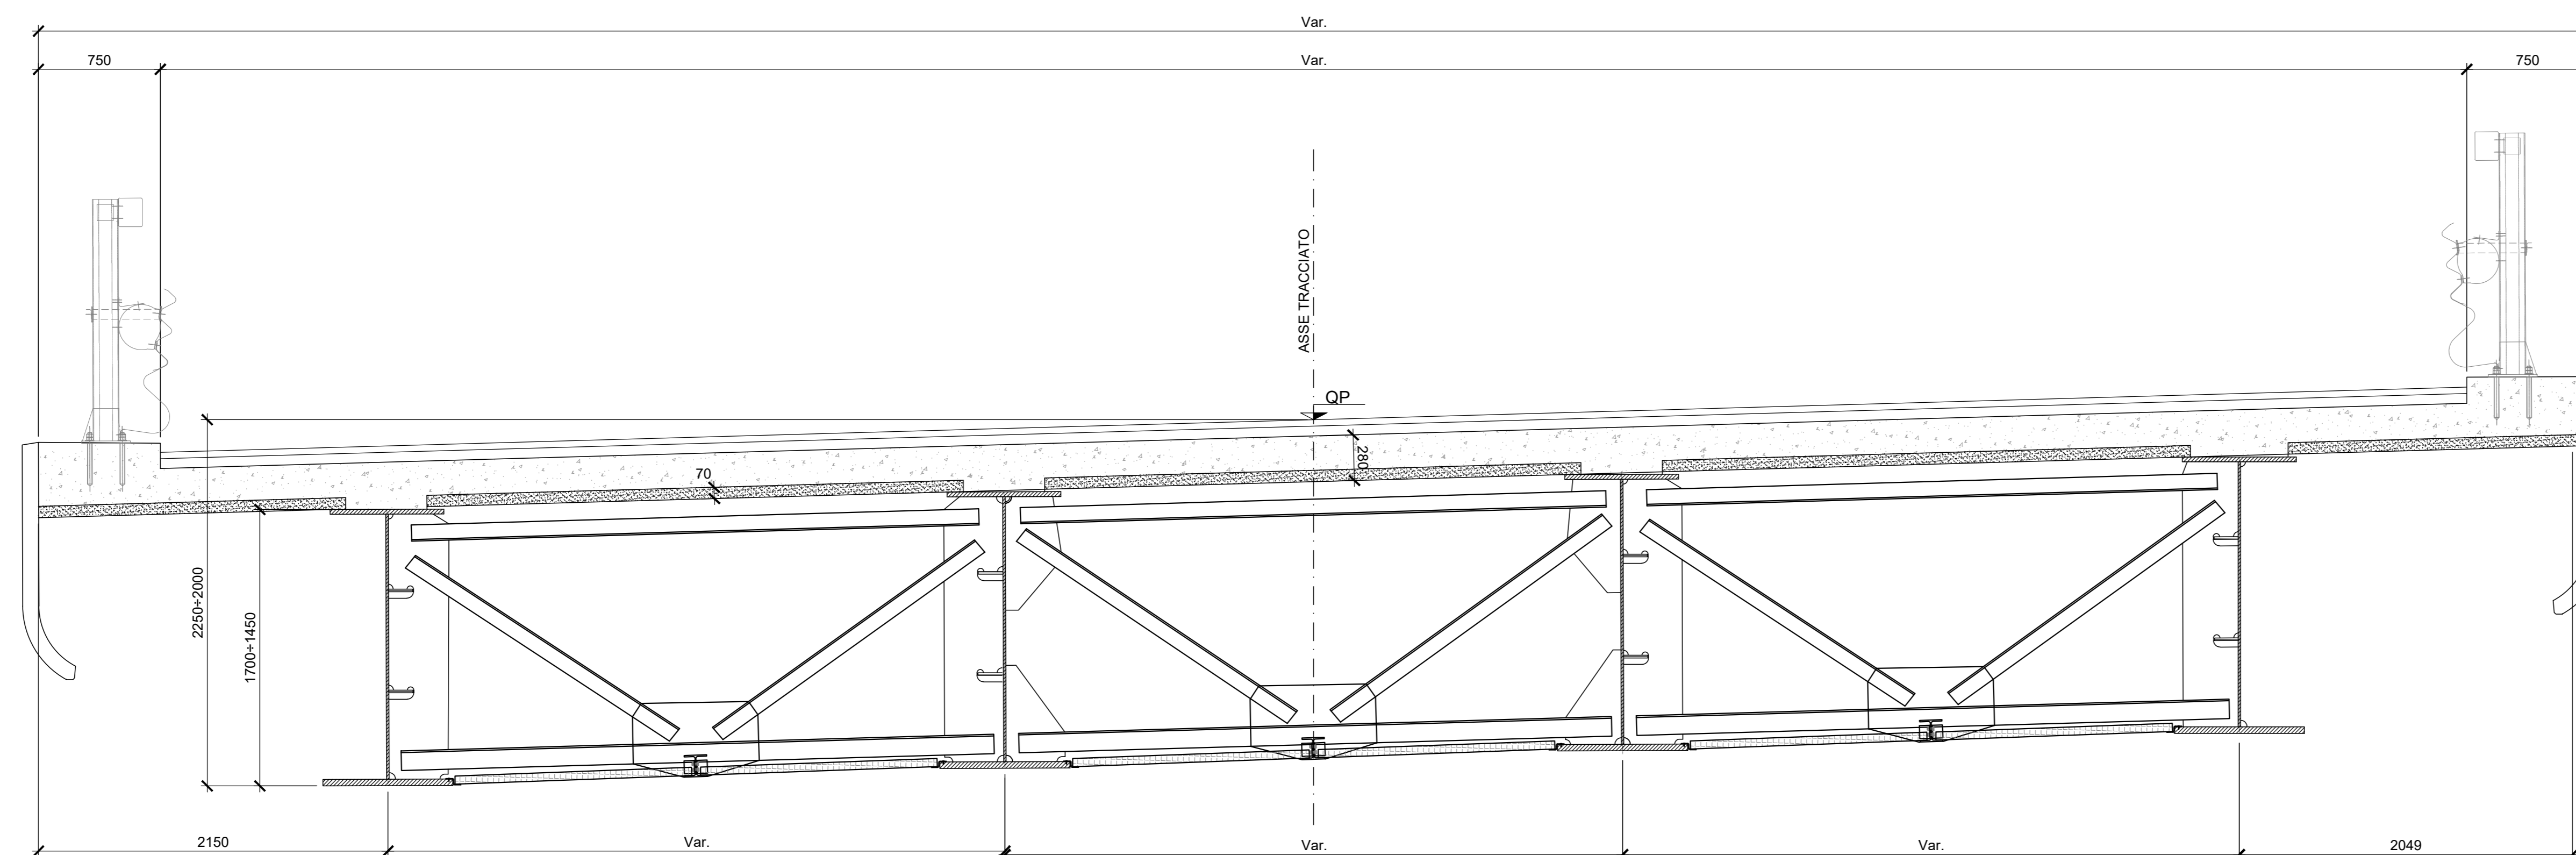

COMMITTENTE:
RFI
R.F.I. - R.F.E. FERROVIARIA ITALIANA
GRUPPO FERROVIE DELLO STATO ITALIANE

PROGETTAZIONE:
ITALFERR
GRUPPO FERROVIE DELLO STATO ITALIANE

DIREZIONE TECNICA
U.O. OPERE CIVILI
PROGETTO DI FATTIBILITA' TECNICA ECONOMICA

VELOCIZZAZIONE DELLA LINEA ROMA - PESCARA
RADDOPPIO FERROVIARIO TRATTA MANOPPELLO - INTERPORTO
D'ABRUZZO _ (LOTTO 1)

CAVALCAFERROVIA
Impalcato stradale in acciaio - calcestruzzo

SCALA:
Varie

COMMESSA LOTTO FASE ENTE TIPO DOC. OPERA/DISCIPLINA PROGR. REV.
IA96 00 R 09 PZ I1V0000 003 A

Revis.	Descrizione	Redatto	Data	Verificato	Data	Approvato	Data	Autorizzato	Data
A	Emissione Definitiva	P. Luciani	Agosto 2021	A. Farni	Agosto 2021	T. Paoletti	Agosto 2021	A. Vittozzi	Agosto 2021