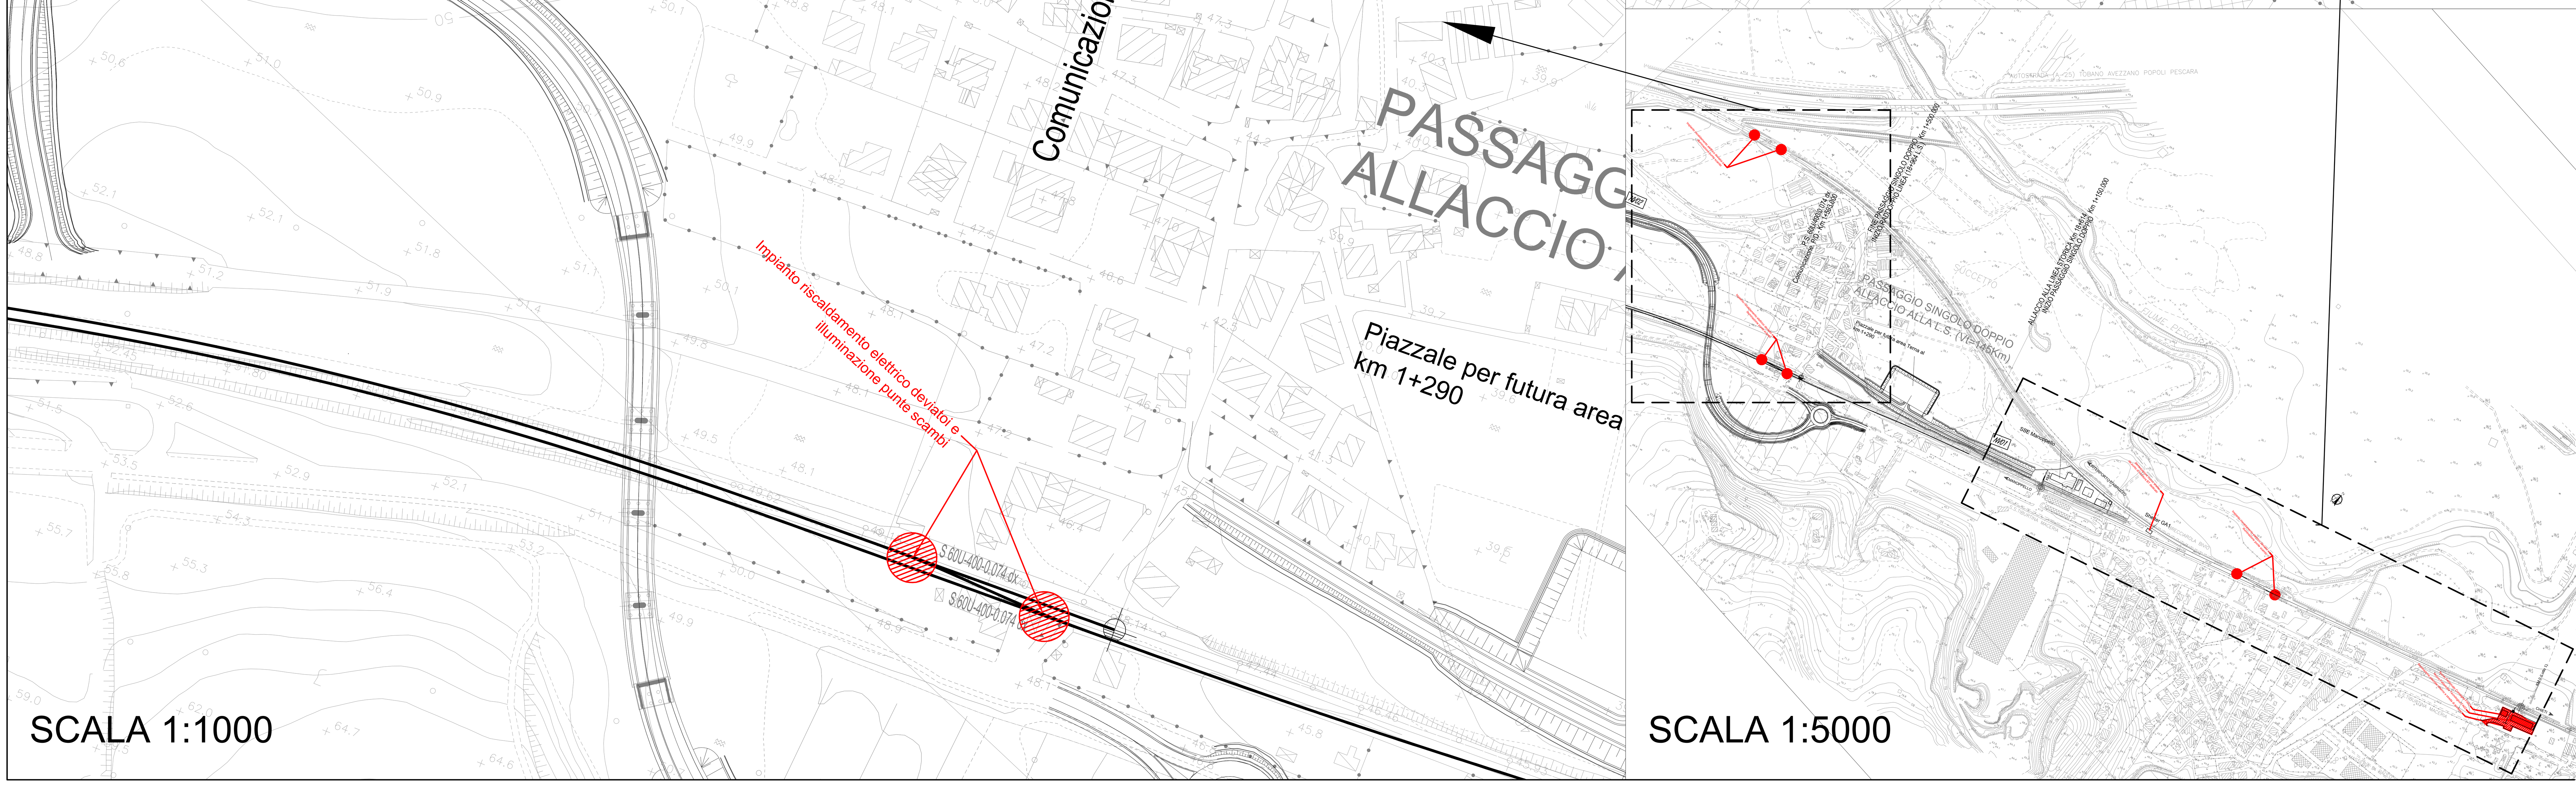

COMMITTENTE:

RFI RETE FERROVIARIA ITALIANA
GRUPPO FERROVIE DELLO STATO ITALIANE

PROGETTAZIONE:

ITALFERR
GRUPPO FERROVIE DELLO STATO ITALIANE

DIREZIONE TECNICA
S.O. ENERGIA E TRAZIONE ELETTRICA

PROGETTO FATTIBILITA' TECNICO ECONOMICA

VELOCIZZAZIONE DELLA LINEA ROMA - PESCARA
RADDOPPIO FERROVIARIO TRATTA INTERPORTO D'ABRUZZO - MANOPPELLO (LOTTO 1)

PM INTERPORTO D'ABRUZZO
Planimetria interventi LFM

SCALA : VARIE

COMMESSA	LOTTO	FASE	ENTE	TIPO DOC.	OPERA/DISCIPLINA	PROGR.	REV.
IA96	00	R	18	P7	LF0100	001	B

Revis.	Descrizione	Redatto	Data	Verificato	Data	Approvato	Data	Autorizzato Data
A	Emissione Definitiva	A. Guerrera	Agosto 2021	M.Castellani	Agosto 2021	T. Paoletti	Agosto 2021	G. Guidi Buffarini Novembre 2021
B	Revisione a seguito richieste RFI	A.Guerrera	Nov. 2021	M.Castellani	Nov. 2021	T.Paoletti	Nov. 2021	

File:IA9600R18P7LF0100001B.dwg

n. Elab.: 23-3