



		TITOLO	
		Tipici Trincea per Posa Cavi	
NOME DEL FILE		CODIFICA DELL'ELABORATO	
Terna		ITMADI11023	
REVISIONI DEL FOGLIO		FOGLIO	SEGUE FG.
00	Lug. 11	F.Palone	
N.	DATA	INCARICATO	
			1
			2

DOPPIA TERNA 220 KV - POSA A TRIANGOLO
TIPICO SEZIONI PER POSA IN TERRENO AGRICOLA
 dimensioni in cm

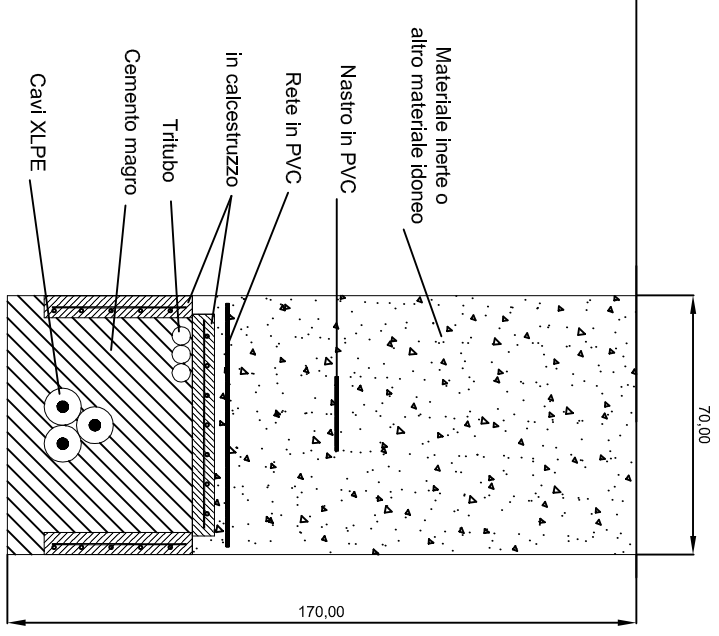

ASSE DEL TRACCIATO

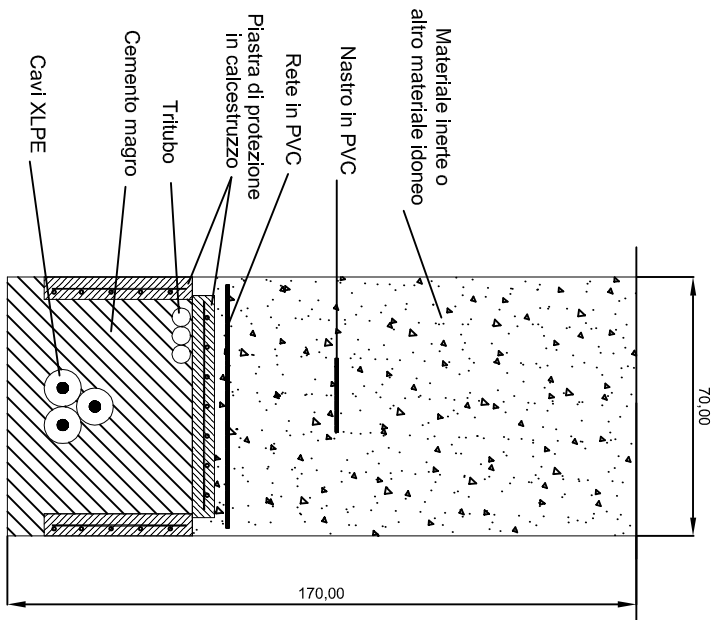