


TRATTO A - CARTA DELL'USO DEL SUOLO E DEL PATRIMONIO AGROALIMENTARE

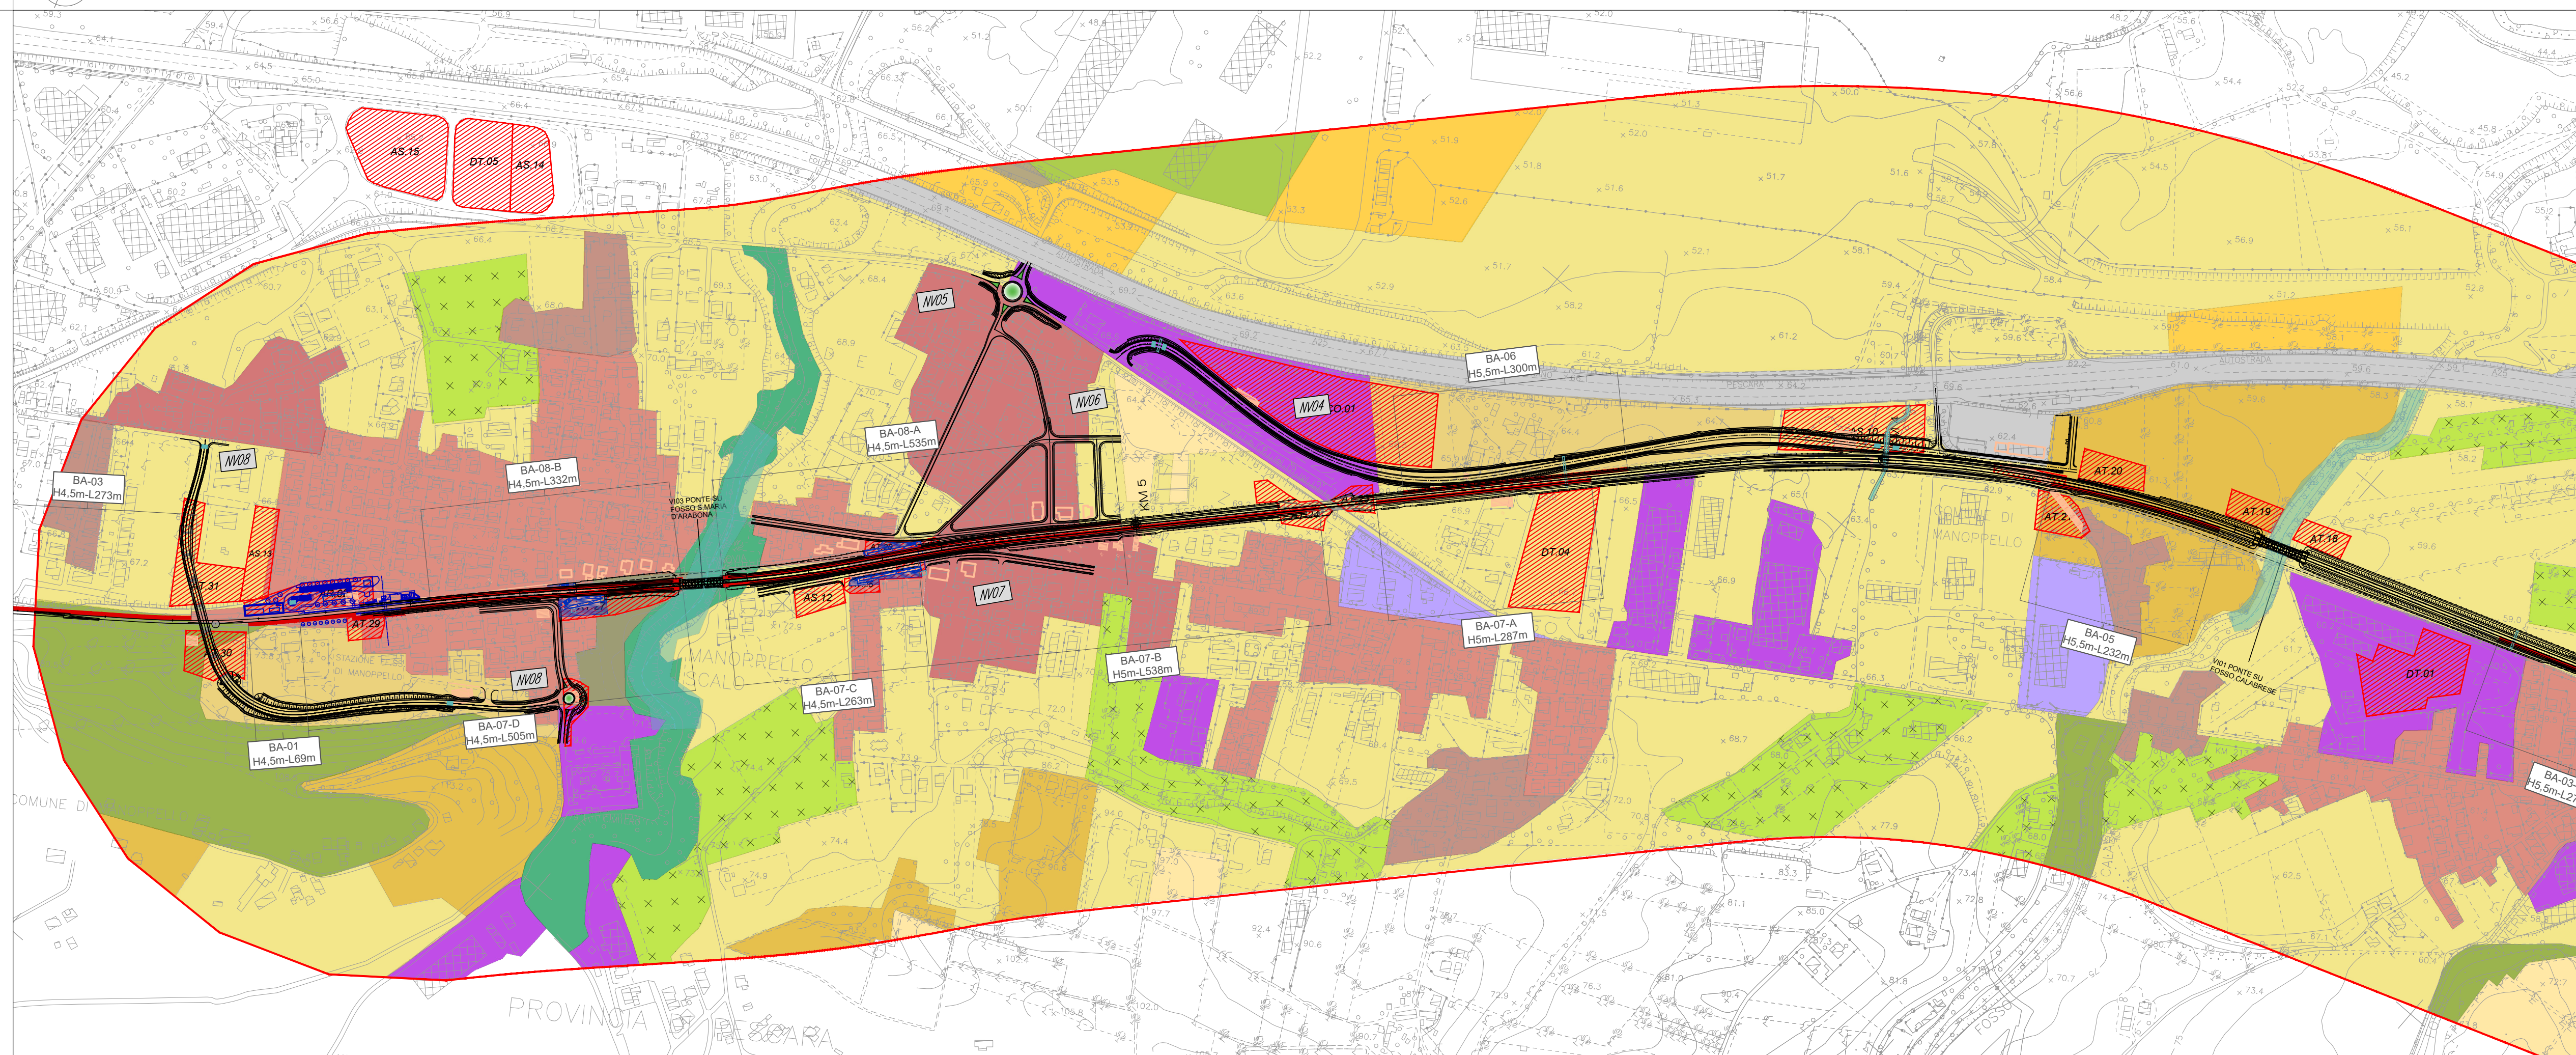


TRATTO B - CARTA DELL'USO DEL SUOLO E DEL PATRIMONIO AGROALIMENTARE


- LEGENDA**
- TERRITORI BOSCATI E AMBIENTI SEMINATURALI**
- Boschi di conifere
 - Brughiere e cespuglieti
 - Cedui matricinati
 - Formazioni riparie
- AREE ANTROPIZZATE**
- INSEDIAMENTO**
- Insedimento rado
 - Insedimento residenziale a tessuto discontinuo
 - Tessuto residenziale continuo mediamente denso
 - Cantieri
 - Insedimento commerciale
 - Insedimento industriale o artigianale con spazi annessi
- AREE AGRICOLE A SEMINATIVI E COLTURE PERMANENTI**
- Aree a ricolonizzazione naturale
 - Colture agrarie con spazi naturali importanti
 - Frutteti e frutti minori
 - Oliveti
 - Prati stabili
 - Seminativi in aree non irrigue
 - Seminativi semplici
 - Sistemi colturali e particellari complessi
 - Vigneti
- RETI STRADALI, FERROVIARIE E SPAZI ACCESSORI**
- Reti stradali e spazi accessori
- AREE ESTRATTIVE**
- Aree estrattive
- FONTE: Elaborazione Carta dell'Uso del Suolo 2003 Regione Abruzzo

- TRACCIATO DI PROGETTO**
- Demolizioni
 - Tracciato ferroviario
 - Nuova viabilità
 - Barriere antirumore
 - Opere connesse
 - Sistemazioni idrauliche
 - Aree di cantiere


AREE DOC, DOP, IGT E ALTRE PRODUZIONI VITIVINICOLE PROTETTE

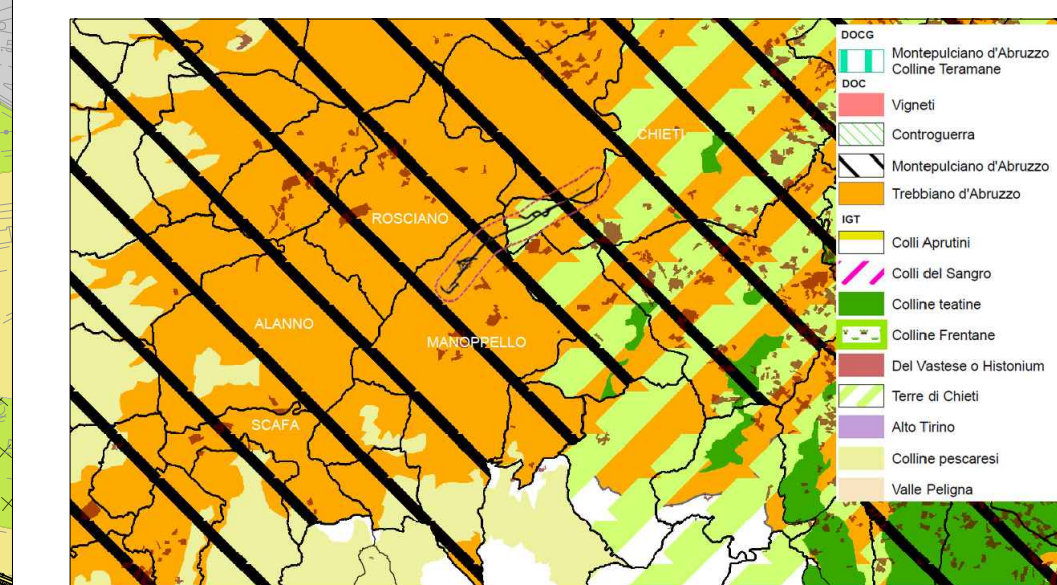

AREE DOC, DOP, IGT E ALTRE PRODUZIONI OLEARIE E DELLO ZAFFERANO PROTETTE

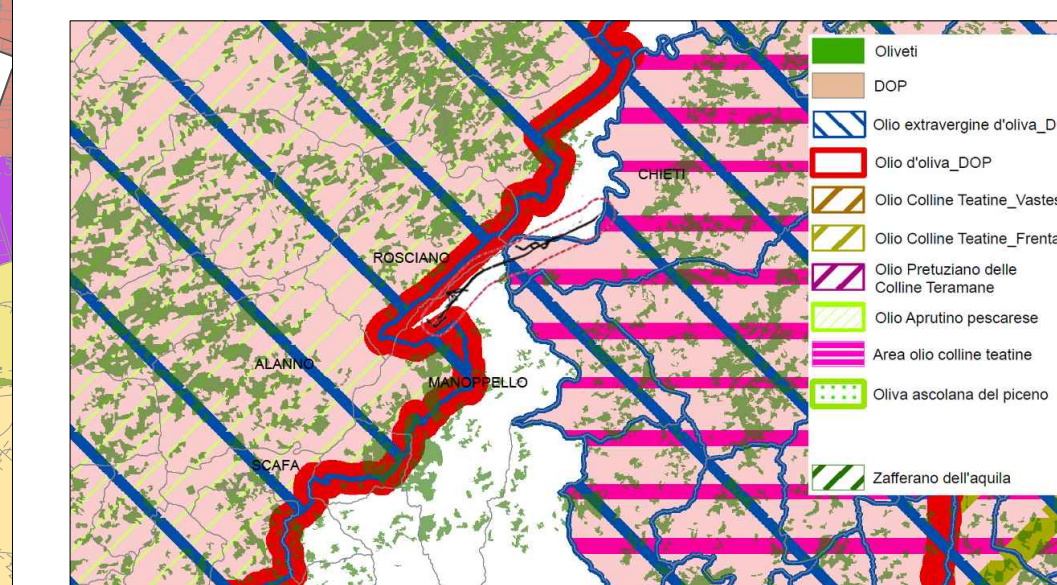

KEY PLAN

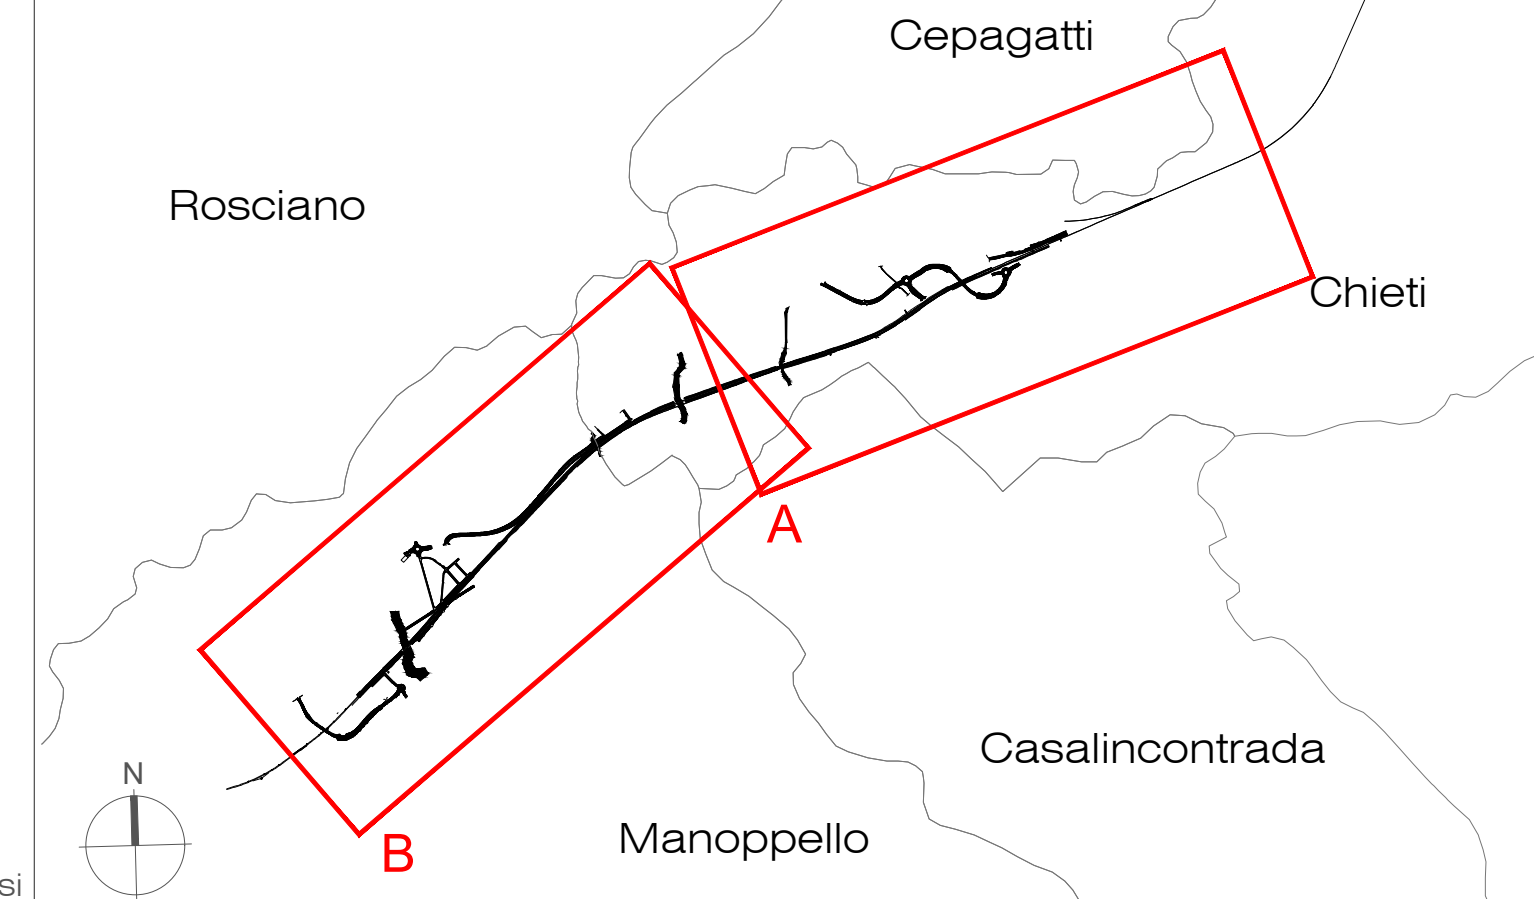

COMMITTENTE:



PROGETTAZIONE:



DIREZIONE TECNICA

U.O. ARCHITETTURA, AMBIENTE E TERRITORIO
S.O. AMBIENTE

PROGETTO DI FATTIBILITA' TECNICA ECONOMICA

VELOCIZZAZIONE DELLA LINEA ROMA - PESCARA
RADDOPPIO FERROVIARIO TRATTA INTERPORTO D'ABRUZZO - MANOPPELLO

LOTTO 1

Studio di Impatto Ambientale

Carta dell'uso del suolo e del patrimonio agroalimentare

SCALA :

1: 5.000

COMMESSA LOTTO FASE ENTE TIPO DOC. OPERA/DISCIPLINA Progr. REV.

IA96 00 R 22 N5 SA0001 002 B

Rev.	Descrizione	Redatto	Data	Verificato	Data	Approvato	Data	Autorizzato Data
A	Emissione esecutiva	M. Mulè	Settembre 2021	F. Demarinis L. Colacicco	Settembre 2021	T. Paolletti	Settembre 2021	C. Esolani Novembre 2021
B	Revisione a seguito richieste RFI	M. Mulè	Novembre 2021	F. Demarinis L. Colacicco G. Dajelli	Novembre 2021	T. Paolletti	Novembre 2021	ITAFERR S.p.A. Dott. ssa Pamela Ercole Dott. ssa Maria Vittoria Dott. ssa Anna Maria Dott. ssa n. Elab.: