


TRATTO A - CARTA DELLE RISORSE NATURALI: SUOLO VEGETAZIONE BIODIVERSITA'

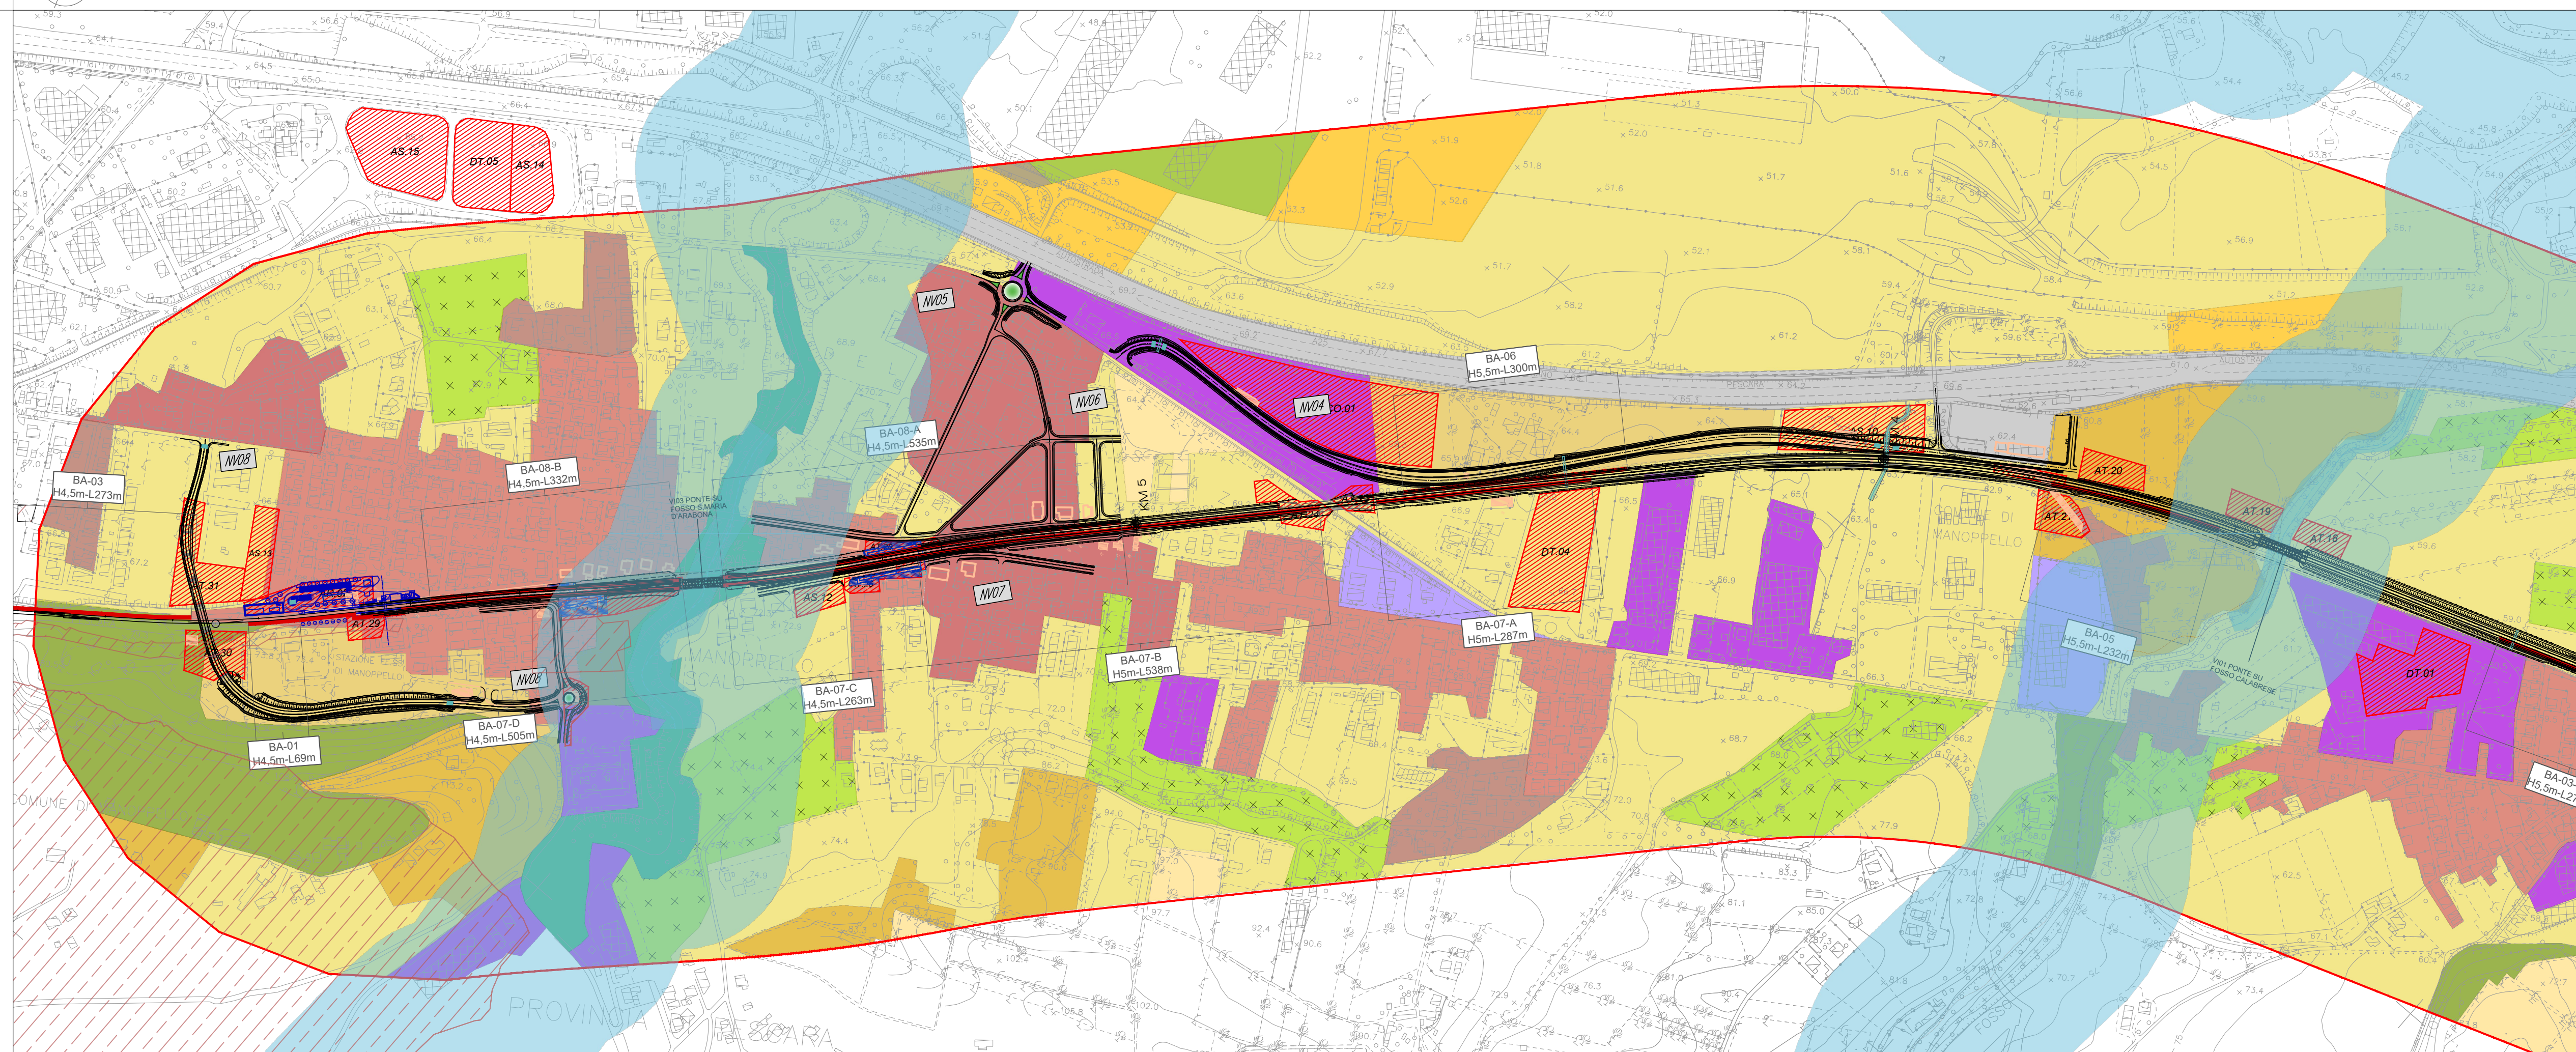

TRATTO B - CARTA DELLE RISORSE NATURALI: SUOLO VEGETAZIONE BIODIVERSITA'

LEGENDA

RISORSE AMBIENTALI

- AREE AGRICOLE
- Aree a ricolonizzazione naturale
 - Colture agrarie con spazi naturali importanti
 - Frutteti e frutti minori
 - Oliveti
 - Prati stabili
 - Seminativi in aree non irrigue
 - Seminativi semplici
 - Sistemi colturali e particellari complessi
 - Vigneti

AREE COPERTE DA SOPRASUOLI NATURALI

- Boschi di conifere
- Brughiere e cespuglieti
- Cedui matricinati
- Formazioni riparie

AREE IMPERMEABILIZZATE

INSEDIAMENTO

- Insedimento rado
- Insedimento residenziale a tessuto discontinuo
- Tessuto residenziale continuo mediamente denso
- Cantieri
- Insedimento commerciale
- Insedimento industriale o artigianale con spazi annessi

RETI STRADALI, FERROVIARIE E SPAZI ACCESSORI

- Reti stradali e spazi accessori

AREE ESTRATTIVE

- Aree estrattive

FONTE: Elaborazione Carta dell'Uso del Suolo 2003 Regione Abruzzo

BENI PAESAGGISTICI VINCOLATI AI SENSI DEL COMMA 1 DELL'ART.142 D.LGS 42/2004

- Lettera c) I fiumi, i torrenti, i corsi d'acqua e le relative sponde o piedi degli argini per una fascia di 150 metri ciascuna
- Lettera m) zone di interesse archeologico


FONTE: Carta dei Vincoli e delle Tutele Regione Abruzzo

TRACCIATO DI PROGETTO


- Demolizioni
- Tracciato ferroviario
- Nuova viabilità
- Barriere antirumore
- Opere connesse
- Sistemazioni idrauliche
- Aree di cantiere

STRALCIO DELLA RETE ECOLOGICA

FONTE: PPR Regione Abruzzo 2008

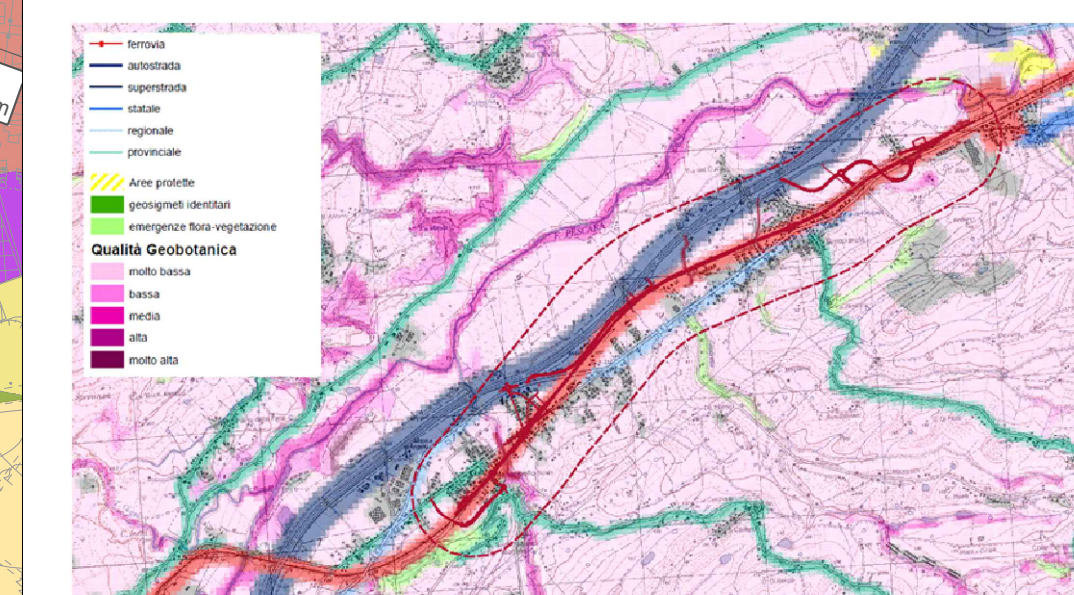

KEY PLAN

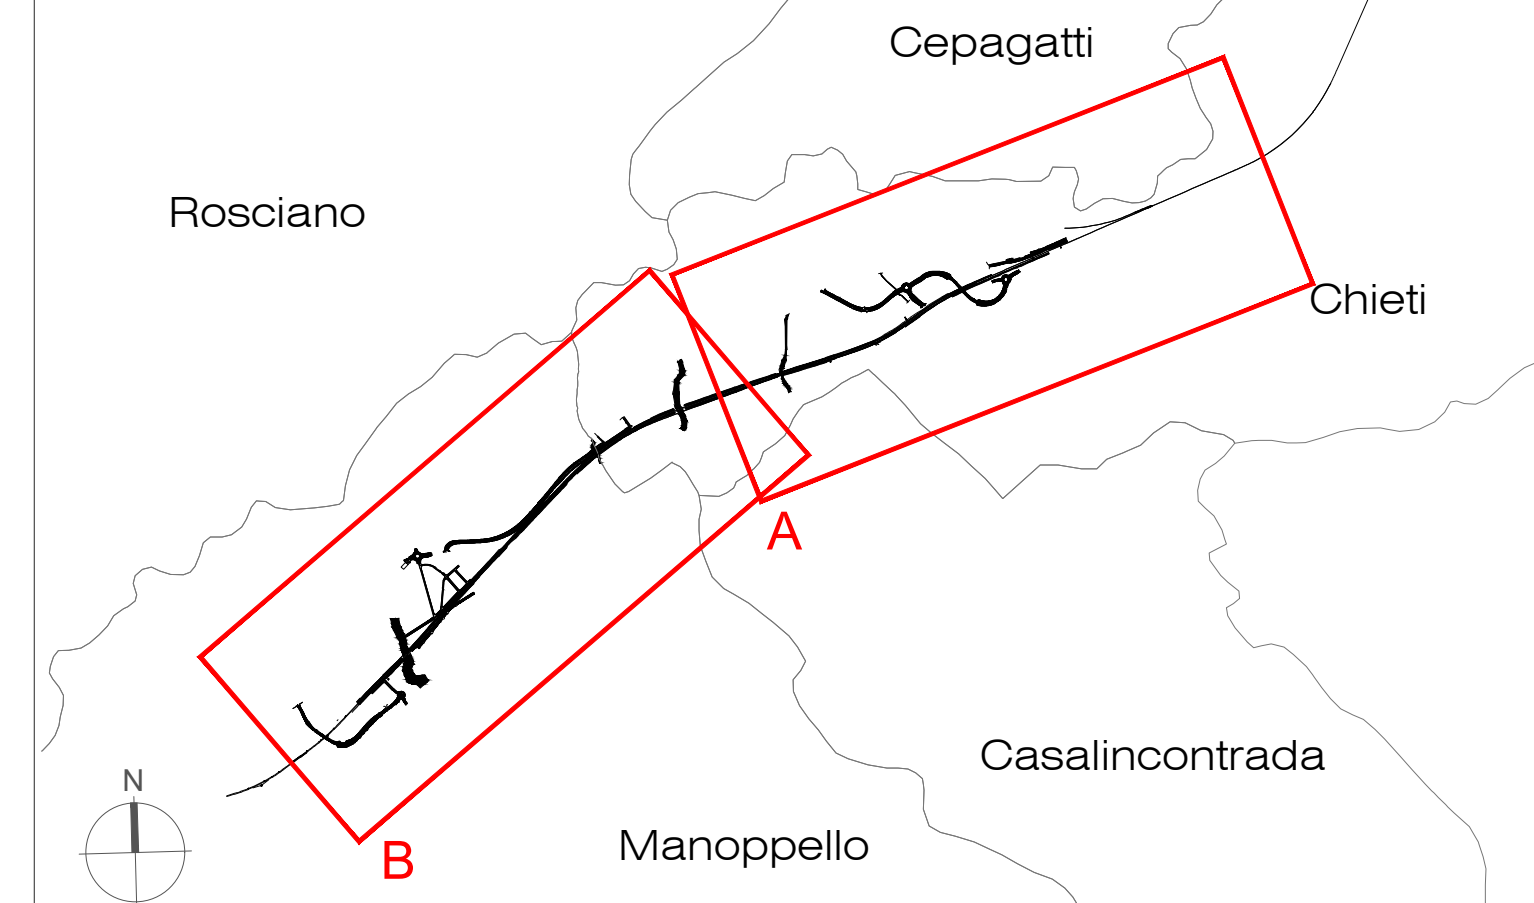

COMMITTENTE:



PROGETTAZIONE:



DIREZIONE TECNICA

U.O. ARCHITETTURA, AMBIENTE E TERRITORIO
S.O. AMBIENTE

PROGETTO DI FATTIBILITA' TECNICA ECONOMICA

VELOCIZZAZIONE DELLA LINEA ROMA - PESCARA
RADDOPPIO FERROVIARIO TRATTA INTERPORTO D'ABRUZZO -
MANOPPELLO

LOTTO 1

Studio di Impatto Ambientale

Carta delle risorse naturali: suolo vegetazione biodiversità

SCALA:

1: 5.000

COMMESSA LOTTO FASE ENTE TIPO DOC. OPERA/DISCIPLINA Progr. REV.

IA96 00 R 22 N5 SA0001 003 B

Rev.	Descrizione	Redatto	Data	Verificato	Data	Approvato	Data	Autorizzato Data
A	Emissione esecutiva	M. Muà	Settembre 2021	F. Demarinis L. Colacicco	Settembre 2021	T. Paoletti	Settembre 2021	C. Ermani N. Scuderi M. Scuderi
B	Revisione a seguito richieste RFI	M. Muà	Novembre 2021	F. Demarinis L. Colacicco G. Dajelli	Novembre 2021	T. Paoletti	Novembre 2021	ITAFERR S.p.A. Dott. s.s. C. Ermani Dott. s.s. N. Scuderi Dott. s.s. M. Scuderi Ordine Ingegneri e Architetti di Pescara n. 2255