

**LEGENDA**

**TRACCIATO DI PROGETTO**

- Demolizioni
- Tracciato ferroviario
- Nuova viabilità
- Barriere antirumore
- Opere concesse
- Sistemazioni idrauliche
- AT - Area tecnica
- CB - Cantiere base
- DT - Deposito temporaneo
- AS - Area di stoccaggio
- CA - Cantiere armamento
- CO - Cantiere operativo

**COMPONENTE MONITORATA**

XXX.n.

ID PUNTO DI MONITORAGGIO


FASE

**COMPONENTI AMBIENTALI MONITORATE**

- ASO - Acque sotterranee
- ASU - Acque superficiali
- SUO - Suolo e sottosuolo
- VEG - Vegetazione
- PAE - Paesaggio
- CEM - Campi elettromagnetici
- VIL/VIC - Vibrazioni
- ATC/ATM - Atmosfera

**FASE**

- Monitoraggio ante operam
- Monitoraggio in corso d'opera
- Monitoraggio post operam

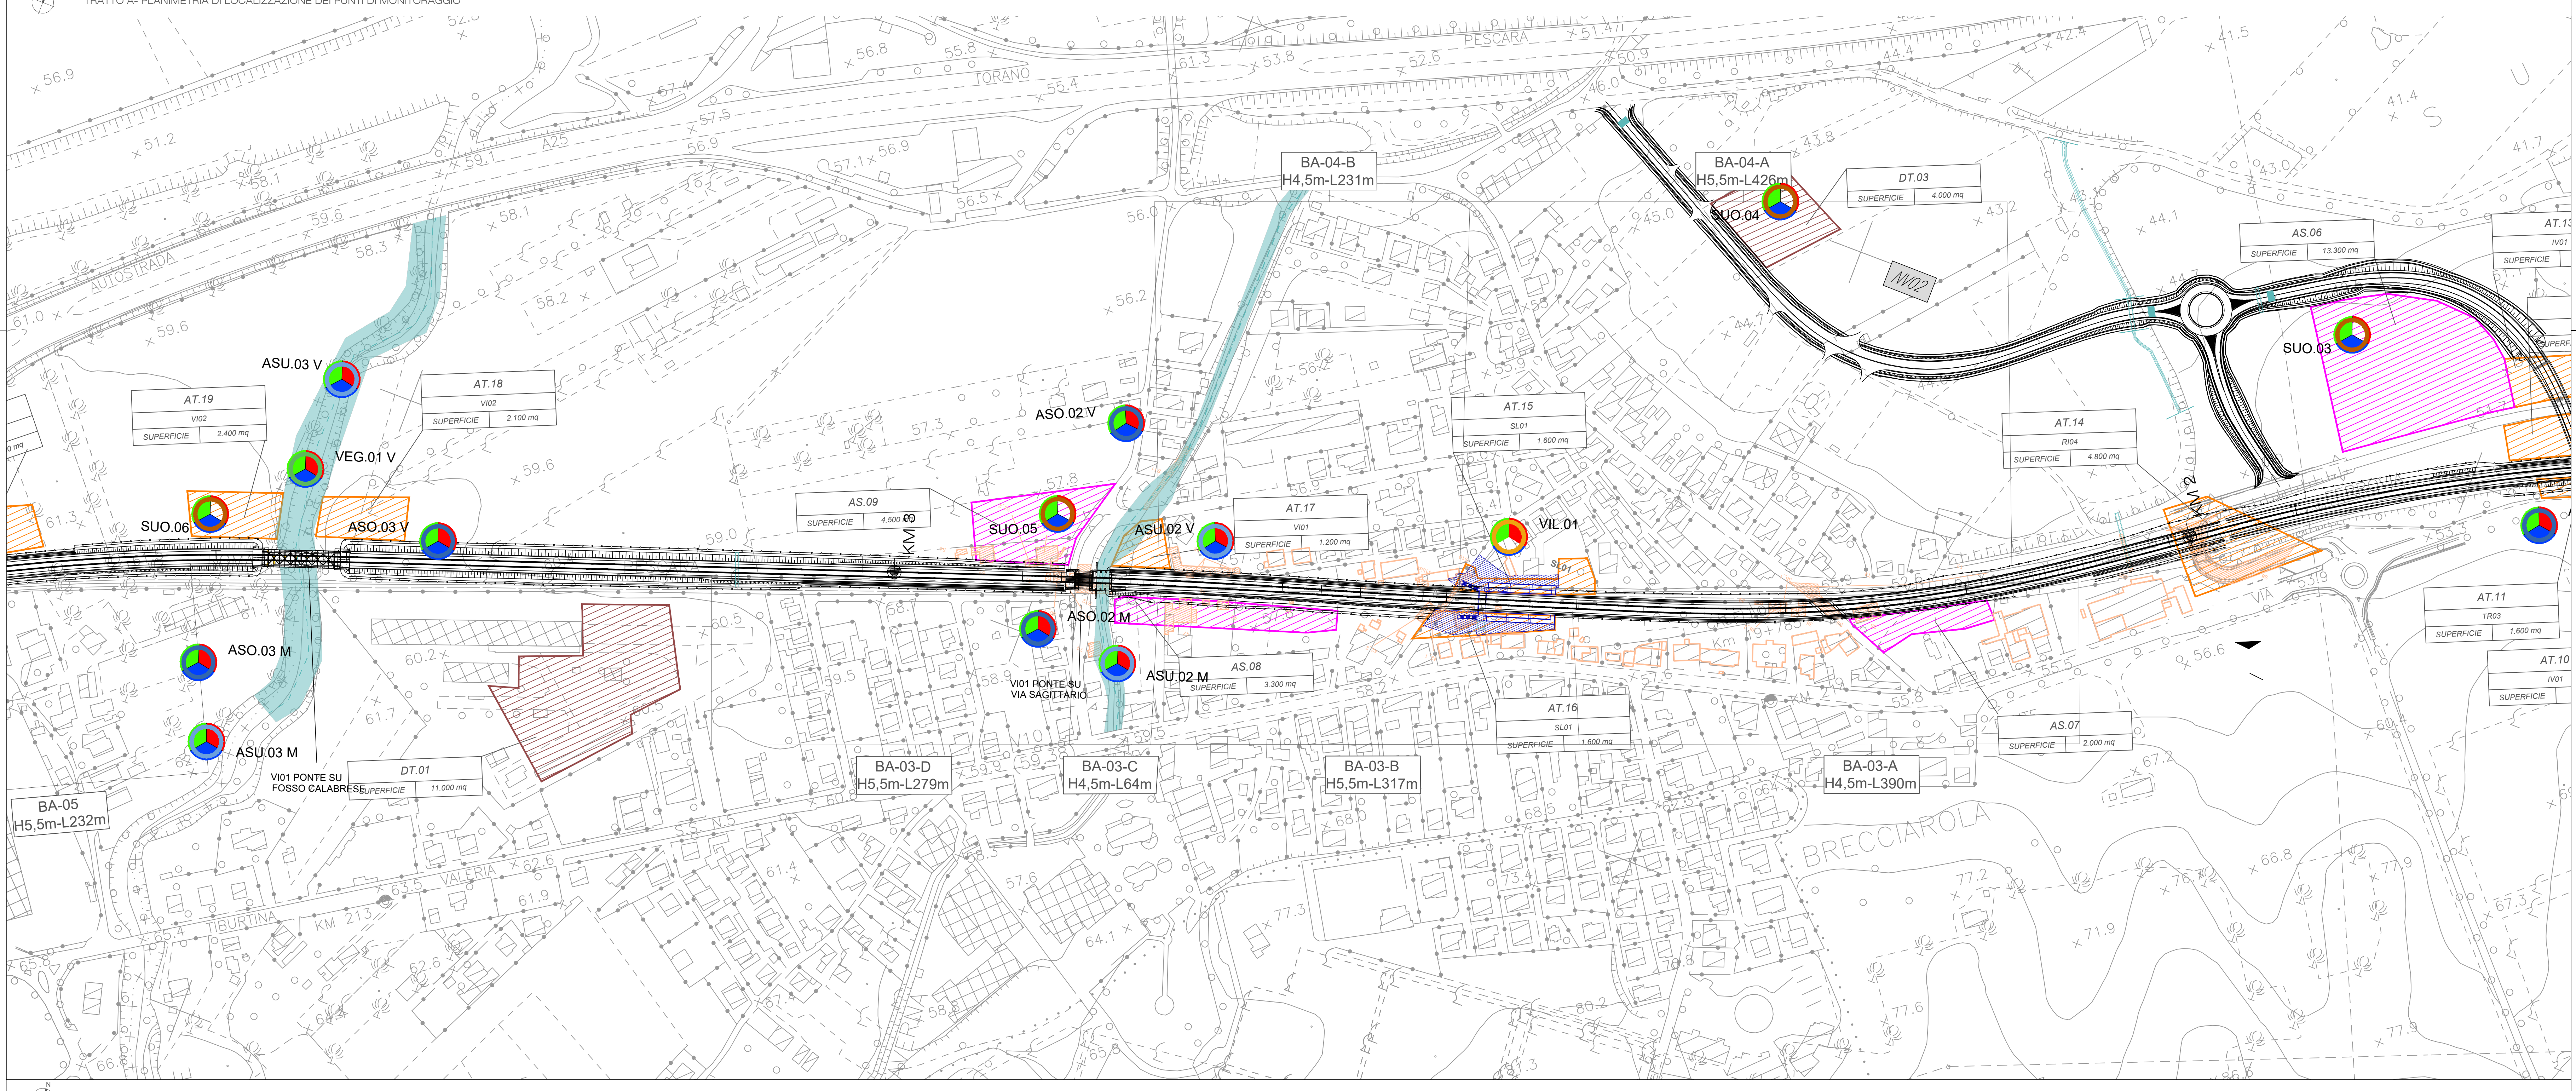

COMMITTENTE: **RFI** RETE FERROVIARIA ITALIANA GRUPPO FERROVIE DELLO STATO ITALIANO

PROGETTAZIONE: **ITALFERR** GRUPPO INNOVATIVO DELLO STATO ITALIANO

DIREZIONE TECNICA  
U.O. ARCHITETTURA, AMBIENTE E TERRITORIO  
S.O. AMBIENTE

**PROGETTO DI FATTIBILITA' TECNICA ECONOMICA  
VELOCIZZAZIONE DELLA LINEA ROMA - PESCARA  
RADDOPPIO FERROVIARIO TRATTA INTERPORTO D'ABRUZZO -  
MANOPELLO**

**LOTTO 1**

**Piano di Monitoraggio Ambientale**  
Planimetria di localizzazione dei Punti di Monitoraggio 1/2

SCALA: 1:2.000

COMMESSA	LOTTO	FASE	ENTE	TIPO DOC.	OPERA/DISCIPLINA	PROGR.	REV.
IA96	00	R	22	N6	MA0000	001	B

Rev.	Descrizione	Redatto	Data	Verificato	Data	Approvato	Data	Autorizzato Data
A	Emissione esecutiva	M. Mili	Settembre 2021	F. Demarini L. Colacito	Settembre 2021	T. Piacenti	Settembre 2021	C. Egolfi Novembre 2021
B	Revisione a seguito richieste RFI	M. Mili	Novembre 2021	G. Diogeni L. Colacito	Novembre 2021	T. Piacenti	Novembre 2021	

File: IA9600R22PMA000001B.dwg