



TRATTO D- PLANIMETRIE DI LOCALIZZAZIONE OPERE A VERDE

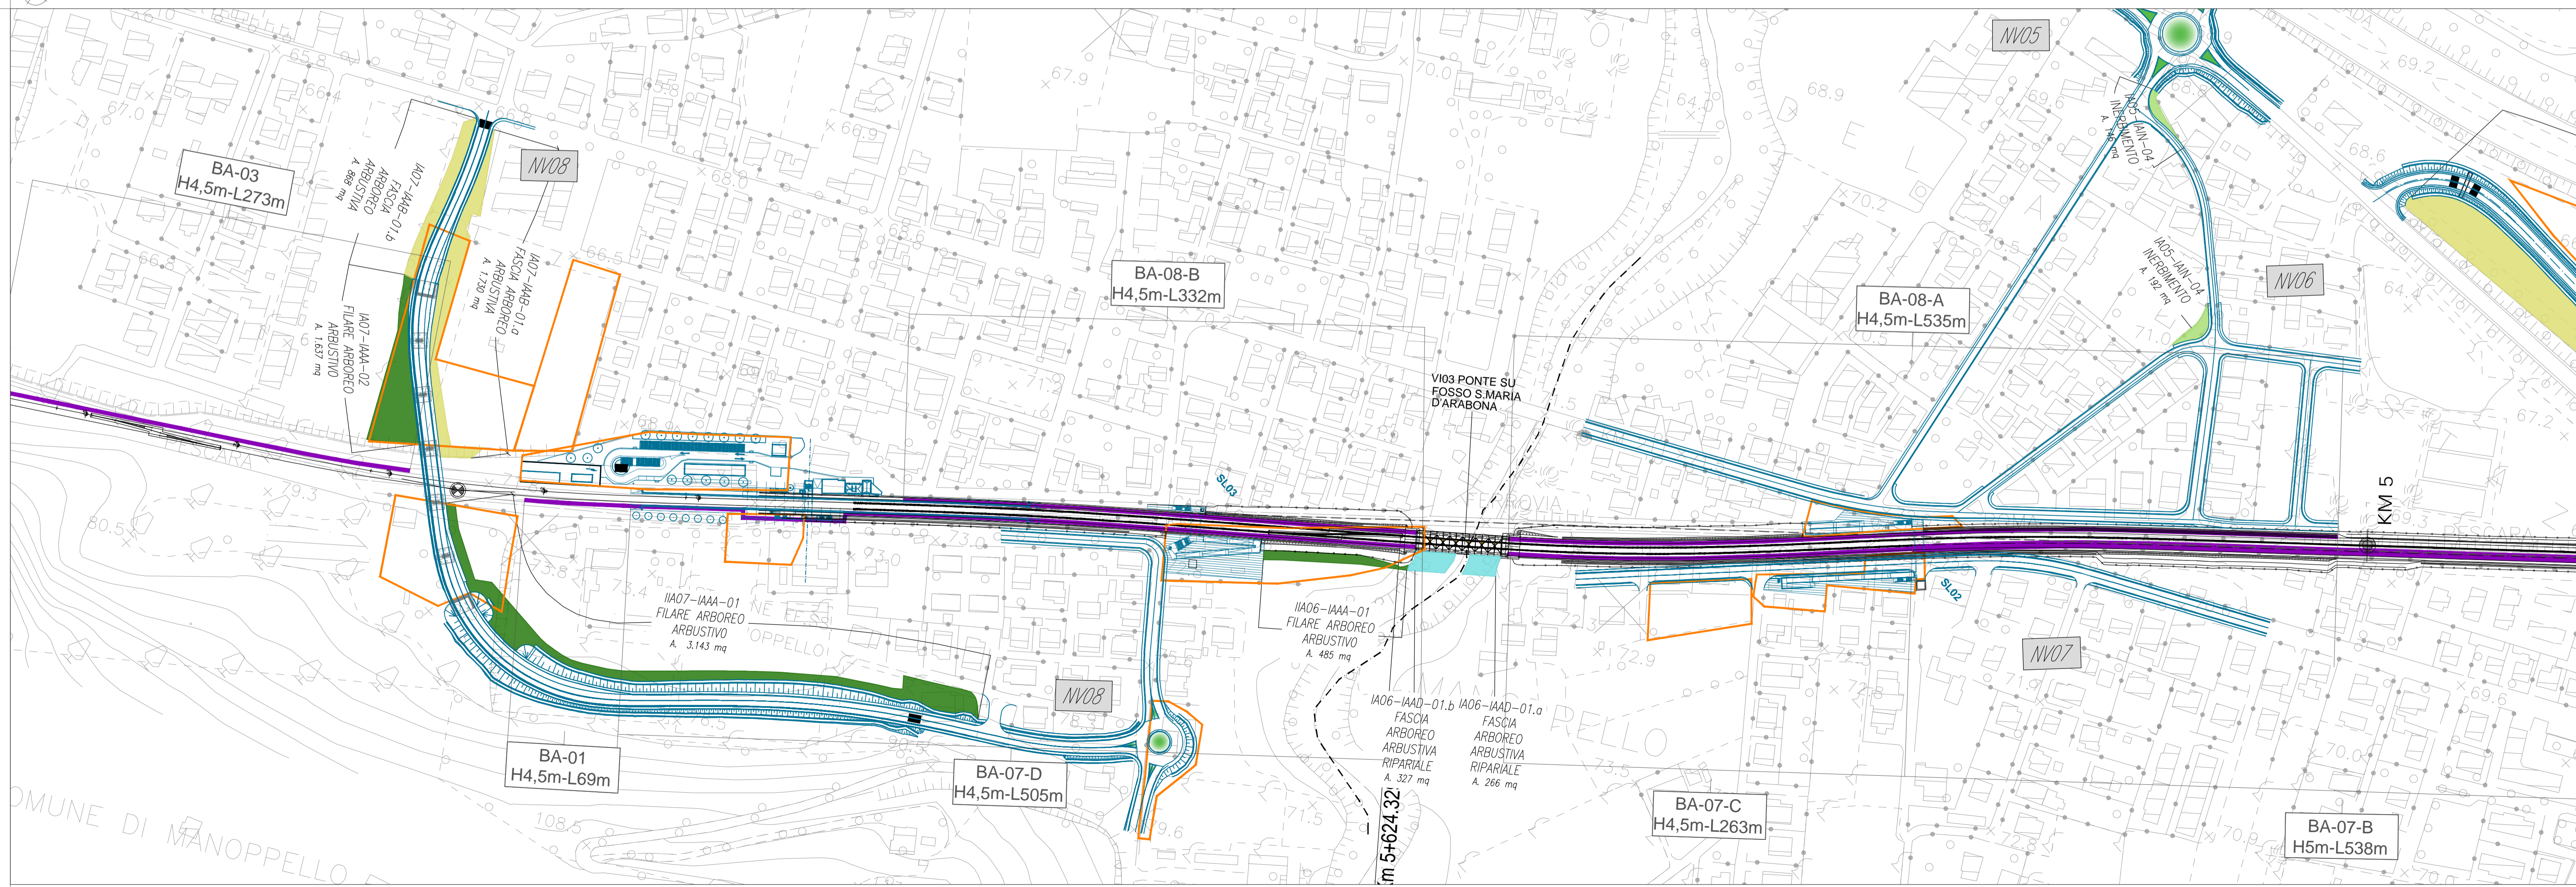

TRATTO E- PLANIMETRIE DI LOCALIZZAZIONE OPERE A VERDE

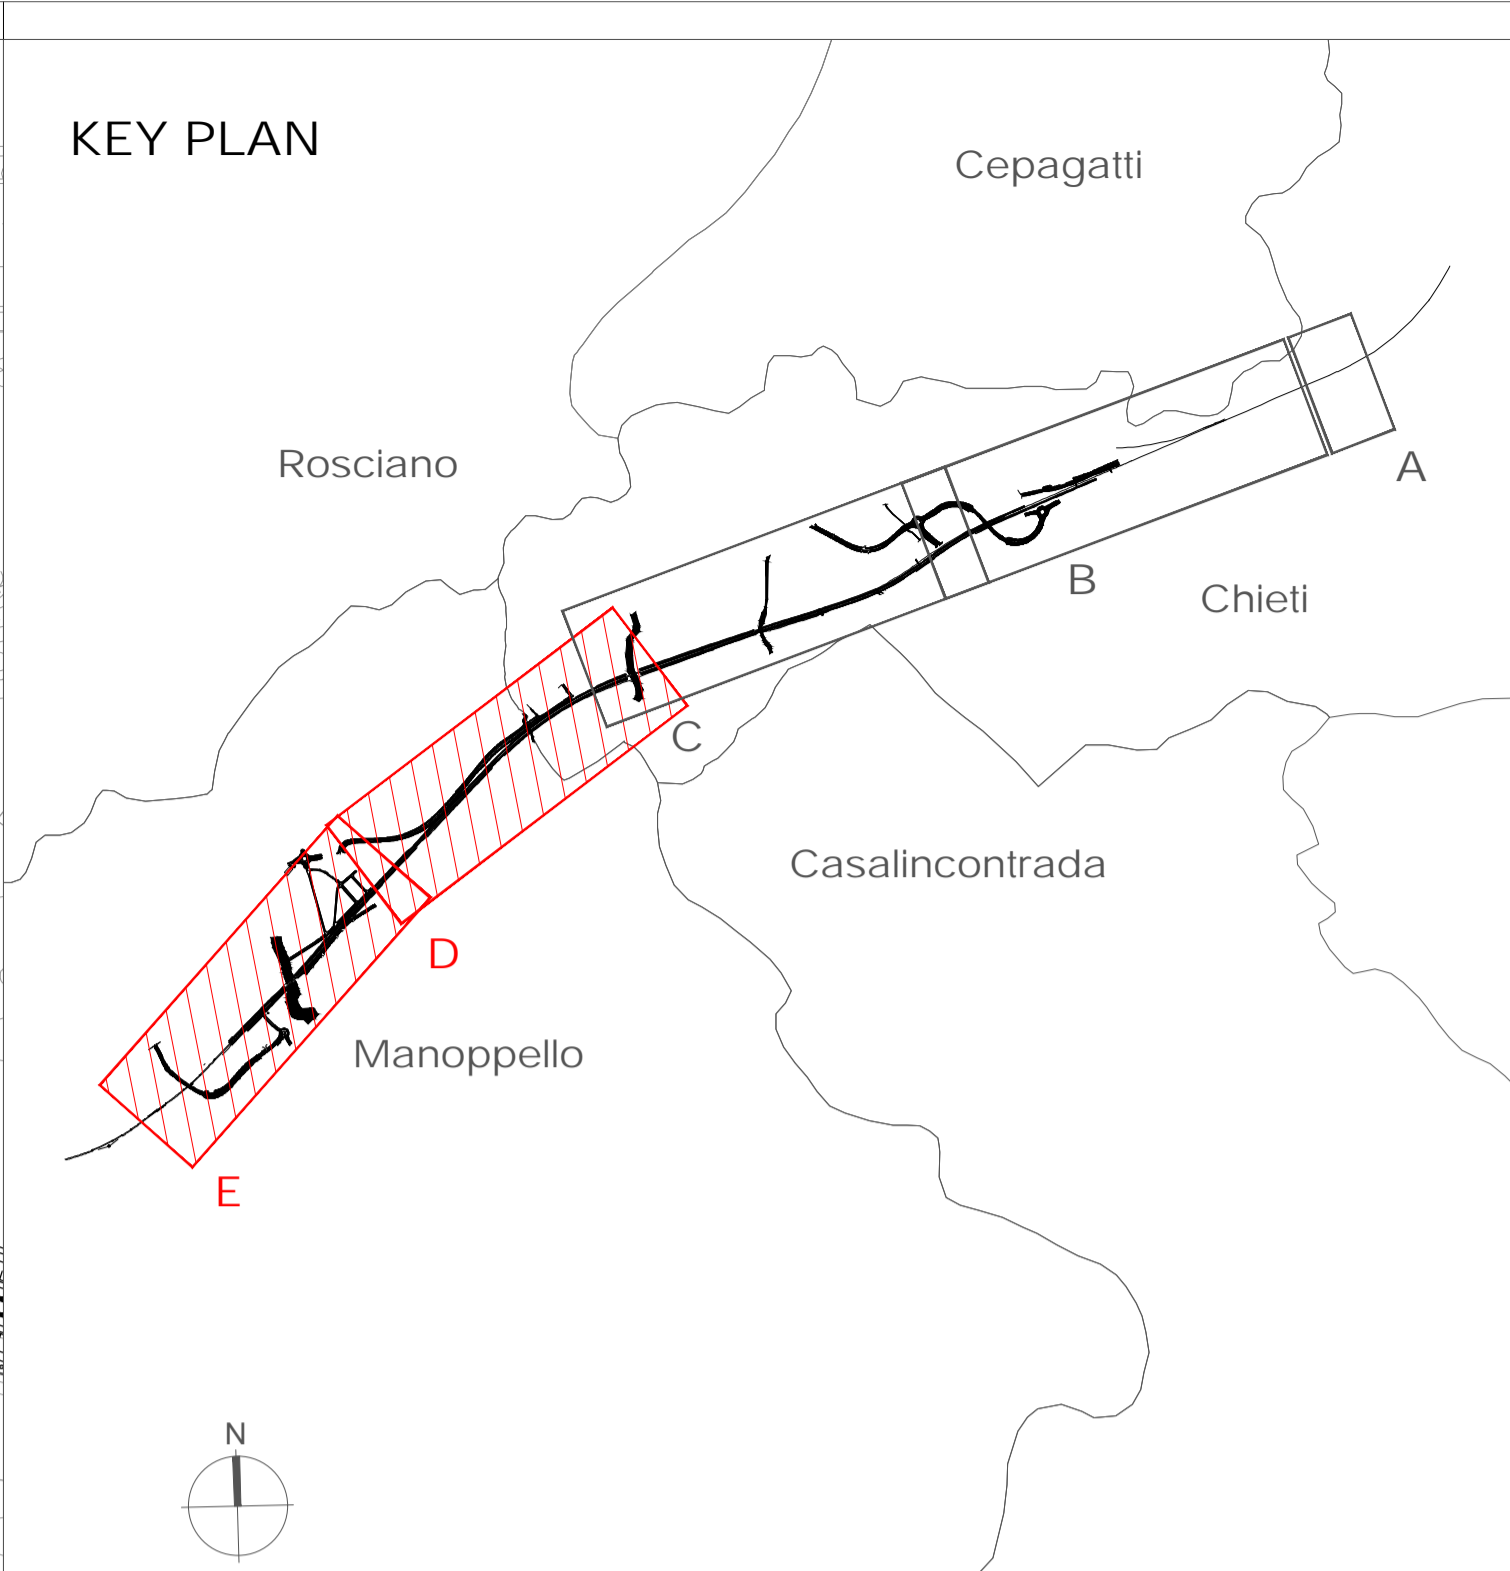

KEY PLAN

LEGENDA

TRACCIATO DI PROGETTO	OPERE A VERDE
Tracciato ferroviario	IAIN - Inerbimento
Opere connesse	IAAD - Fascia arborea arbustiva ripariale
Barriere antirumore	IAAA - Filare arboreo arbustivo
Aree di cantiere	IAAB - Fascia arboreo arbustivo

0 100 200 m

COMMITTENTE: **RFI** RETE FERROVIARIA ITALIANA GRUPPO FERROVIE DELLO STATO ITALIANE

PROGETTAZIONE: **ITALFERR** GRUPPO FERROVIE DELLO STATO ITALIANE

DIREZIONE TECNICA
U.O. ARCHITETTURA, AMBIENTE E TERRITORIO
S.O. AMBIENTE

PROGETTO DI FATTIBILITA' TECNICA ECONOMICA
VELOCIZZAZIONE DELLA LINEA ROMA - PESCARA
RADDOPPIO FERROVIARIO TRATTA INTERPORTO D'ABRUZZO - MANOPPELLO

LOTTO 1
Opere a Verde
 Planimetria di localizzazione delle opere a verde 2/2

SCALA: 1:2.000

COMMESSA	LOTTO	FASE	ENTE	TIPO DOC.	OPERA/DISCIPLINA	PROGR.	REV.
IA96	00	R	22	P6	IA0000	002	B

Rev.	Descrizione	Redatto	Data	Verificato	Data	Approvato	Data	Autorizzato Data
A	Emissione esecutiva	M. Mule'	Settembre 2021	F. Demarini, L. Colacicco, G. Dagelli	Settembre 2021	T. Paolletti	Settembre 2021	C. Nicolini
B	Revisione a seguito richieste RFI	M. Mule'	Novembre 2021	F. Demarini, L. Colacicco, G. Dagelli	Novembre 2021	T. Paolletti	Novembre 2021	C. Nicolini

File: IA9600R22P6IA000002B.dwg n. Elab.: