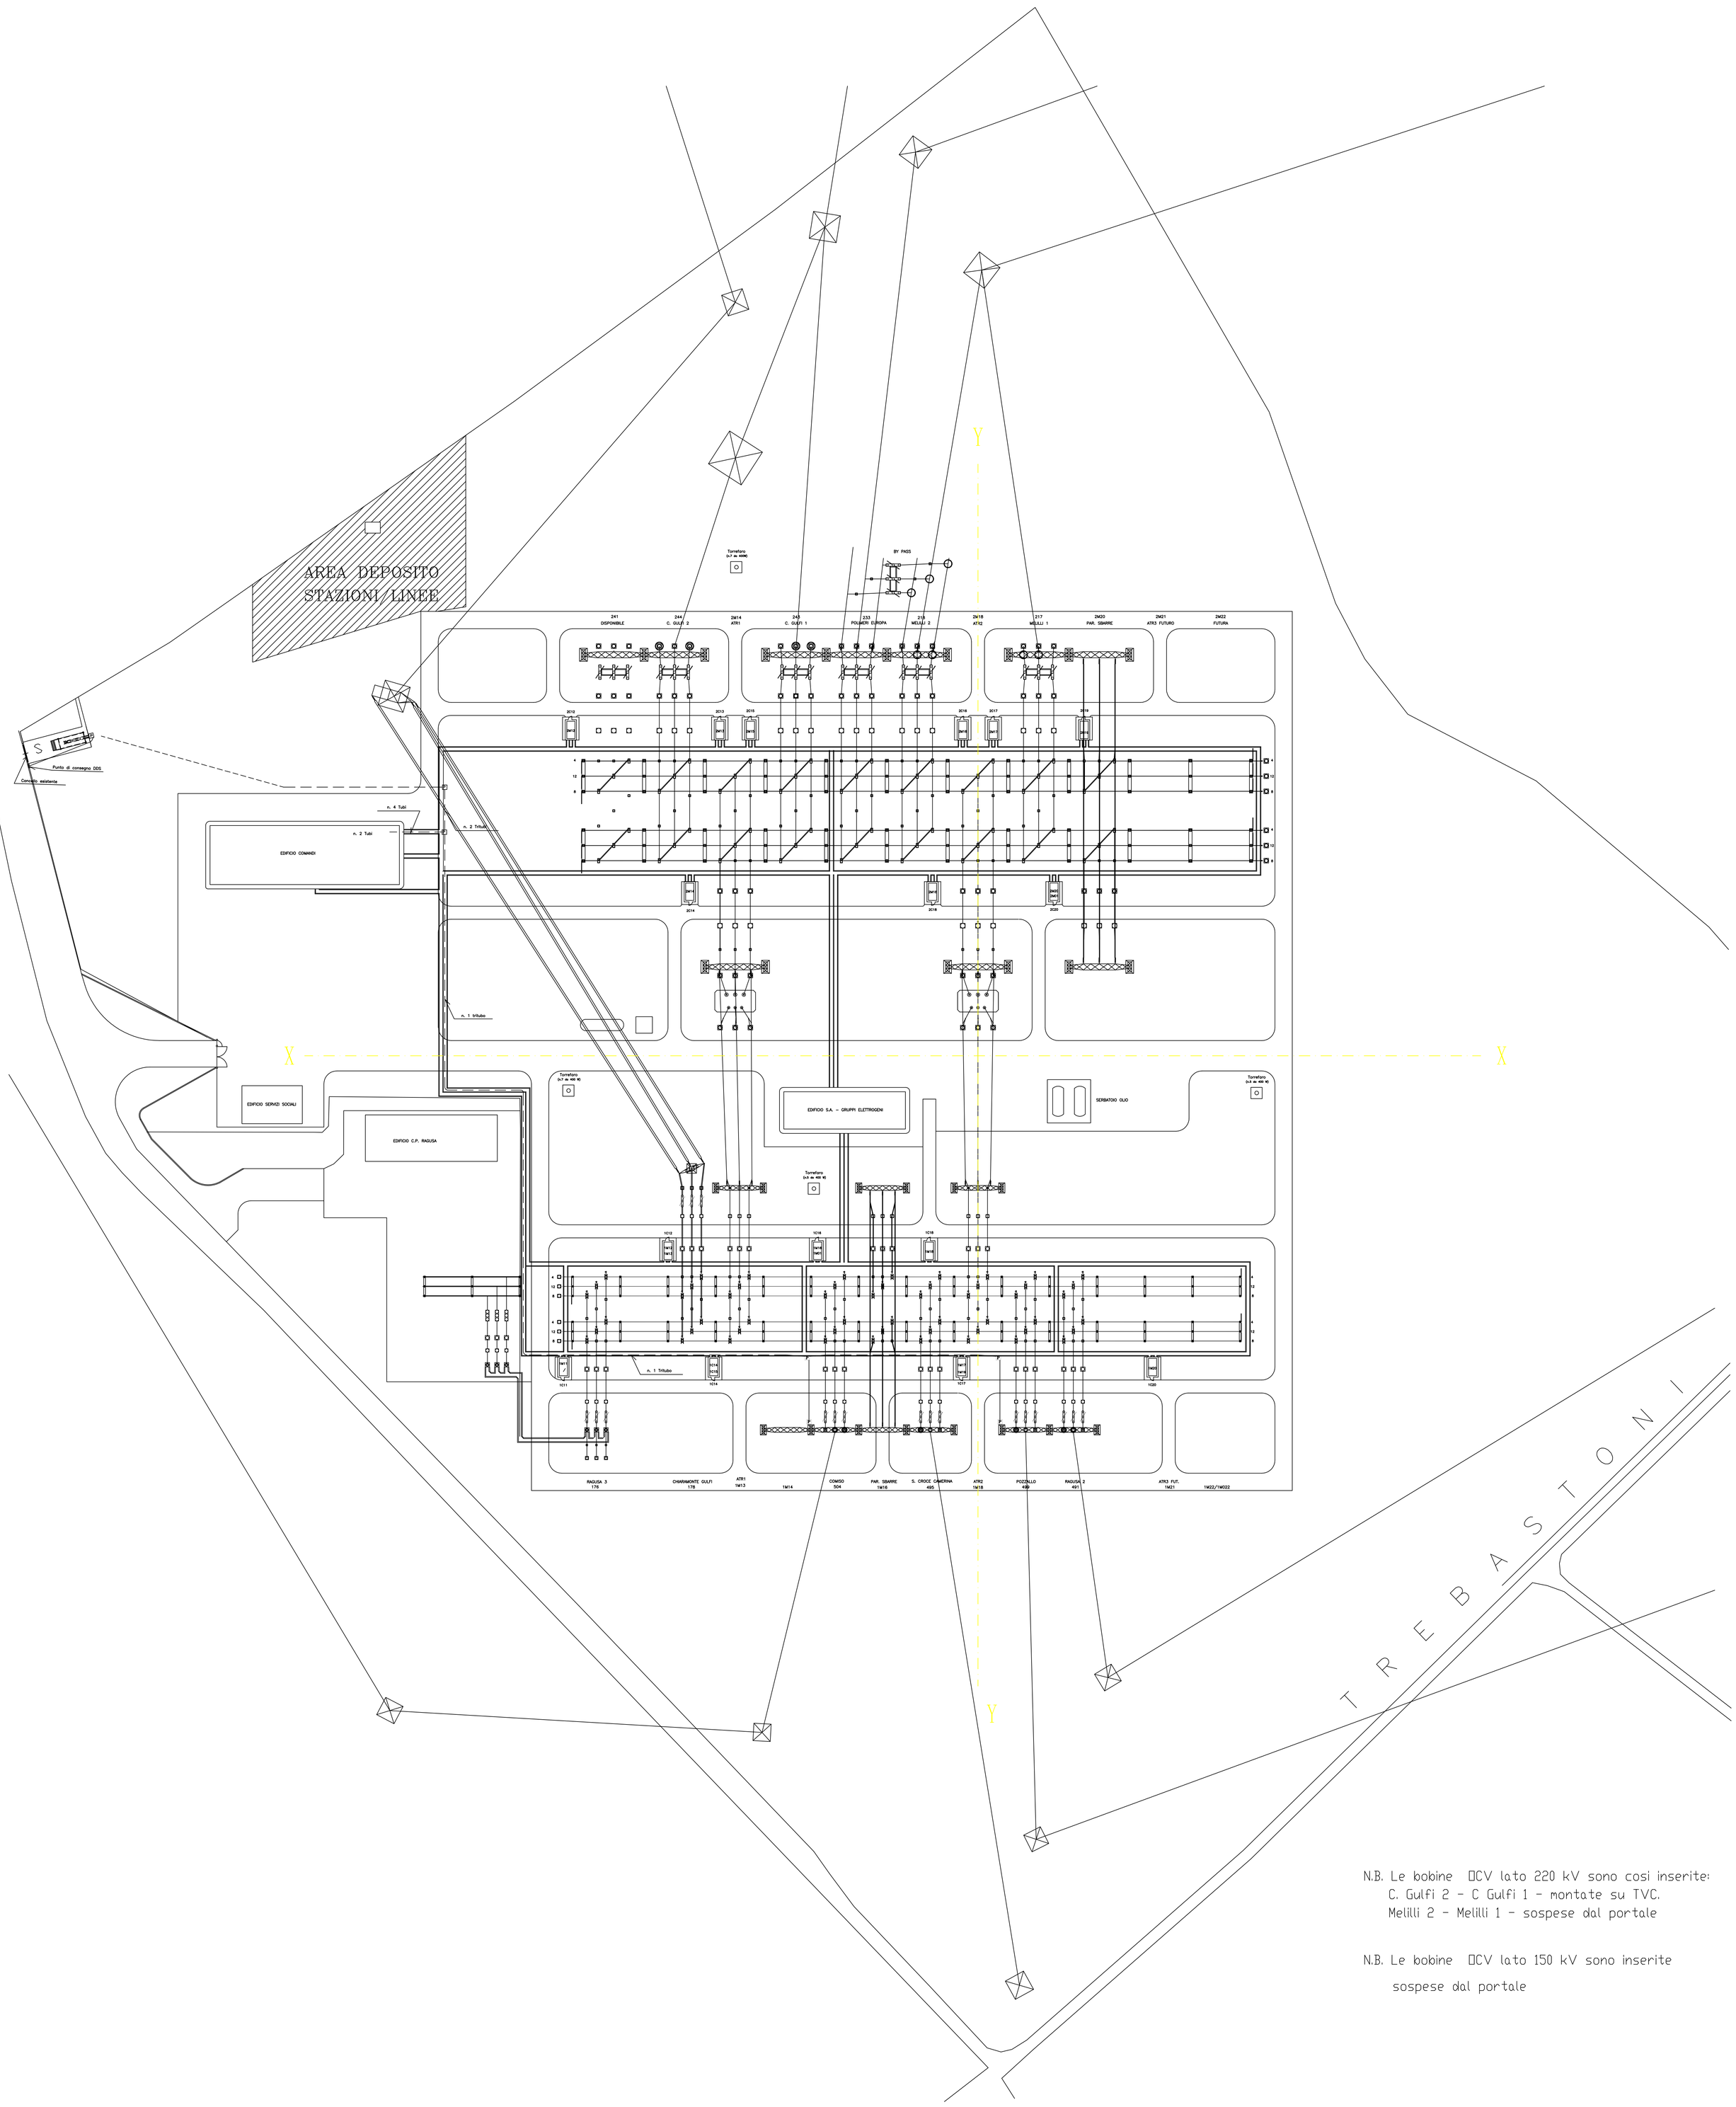

N.B. Le bobine □CV lato 220 kV sono cosi inserite:
C. Gulfi 2 - C Gulfi 1 - montate su TVC.
Melilli 2 - Melilli 1 - sospese dal portale

N.B. Le bobine □CV lato 150 kV sono inserite
sospese dal portale

REVISIONI					
1	AGO.08	Aggiornamento impianto	PROVENZANO A.		L. Chiazzese
N.	DATA	DESCRIZIONE	ELABORATO	VERIFICATO	APPROVATO

TIPOLOGIA DELL'ELABORATO	CODIFICA DELL'ELABORATO
ELETTROMECCANICA	D I 32204A D GX 00101
PROGETTO	TITOLO
RICAVATO DAL DOC. TERNA	STAZIONE 220/150 kV RAGUSA
CLASSIFICAZIONE DI SICUREZZA	PLANIMETRIA ELETTROMECCANICA GENERALE
AZIENDALE	

NOME DEL FILE	SCALA CAD	FORMATO	SCALA	FOGLIO
DI32204AC00101	1 unità = 1	A0	1/500	1/1

Questo documento contiene informazioni di proprietà Terna S.p.A. e deve essere utilizzato esclusivamente dal destinatario in relazione alle alle finalità per le quali è stato ricevuto. E' vietata qualsiasi forma di riproduzione o divulgazione senza l'esplicito consenso di TERNA S.p.A.
This document contains information proprietary to Terna S.p.A. and it will have to be used exclusively for the purposes for which it has been furnished. Whichever shape of spreading or reproduction without the written permission of Terna S.p.A. is prohibit.