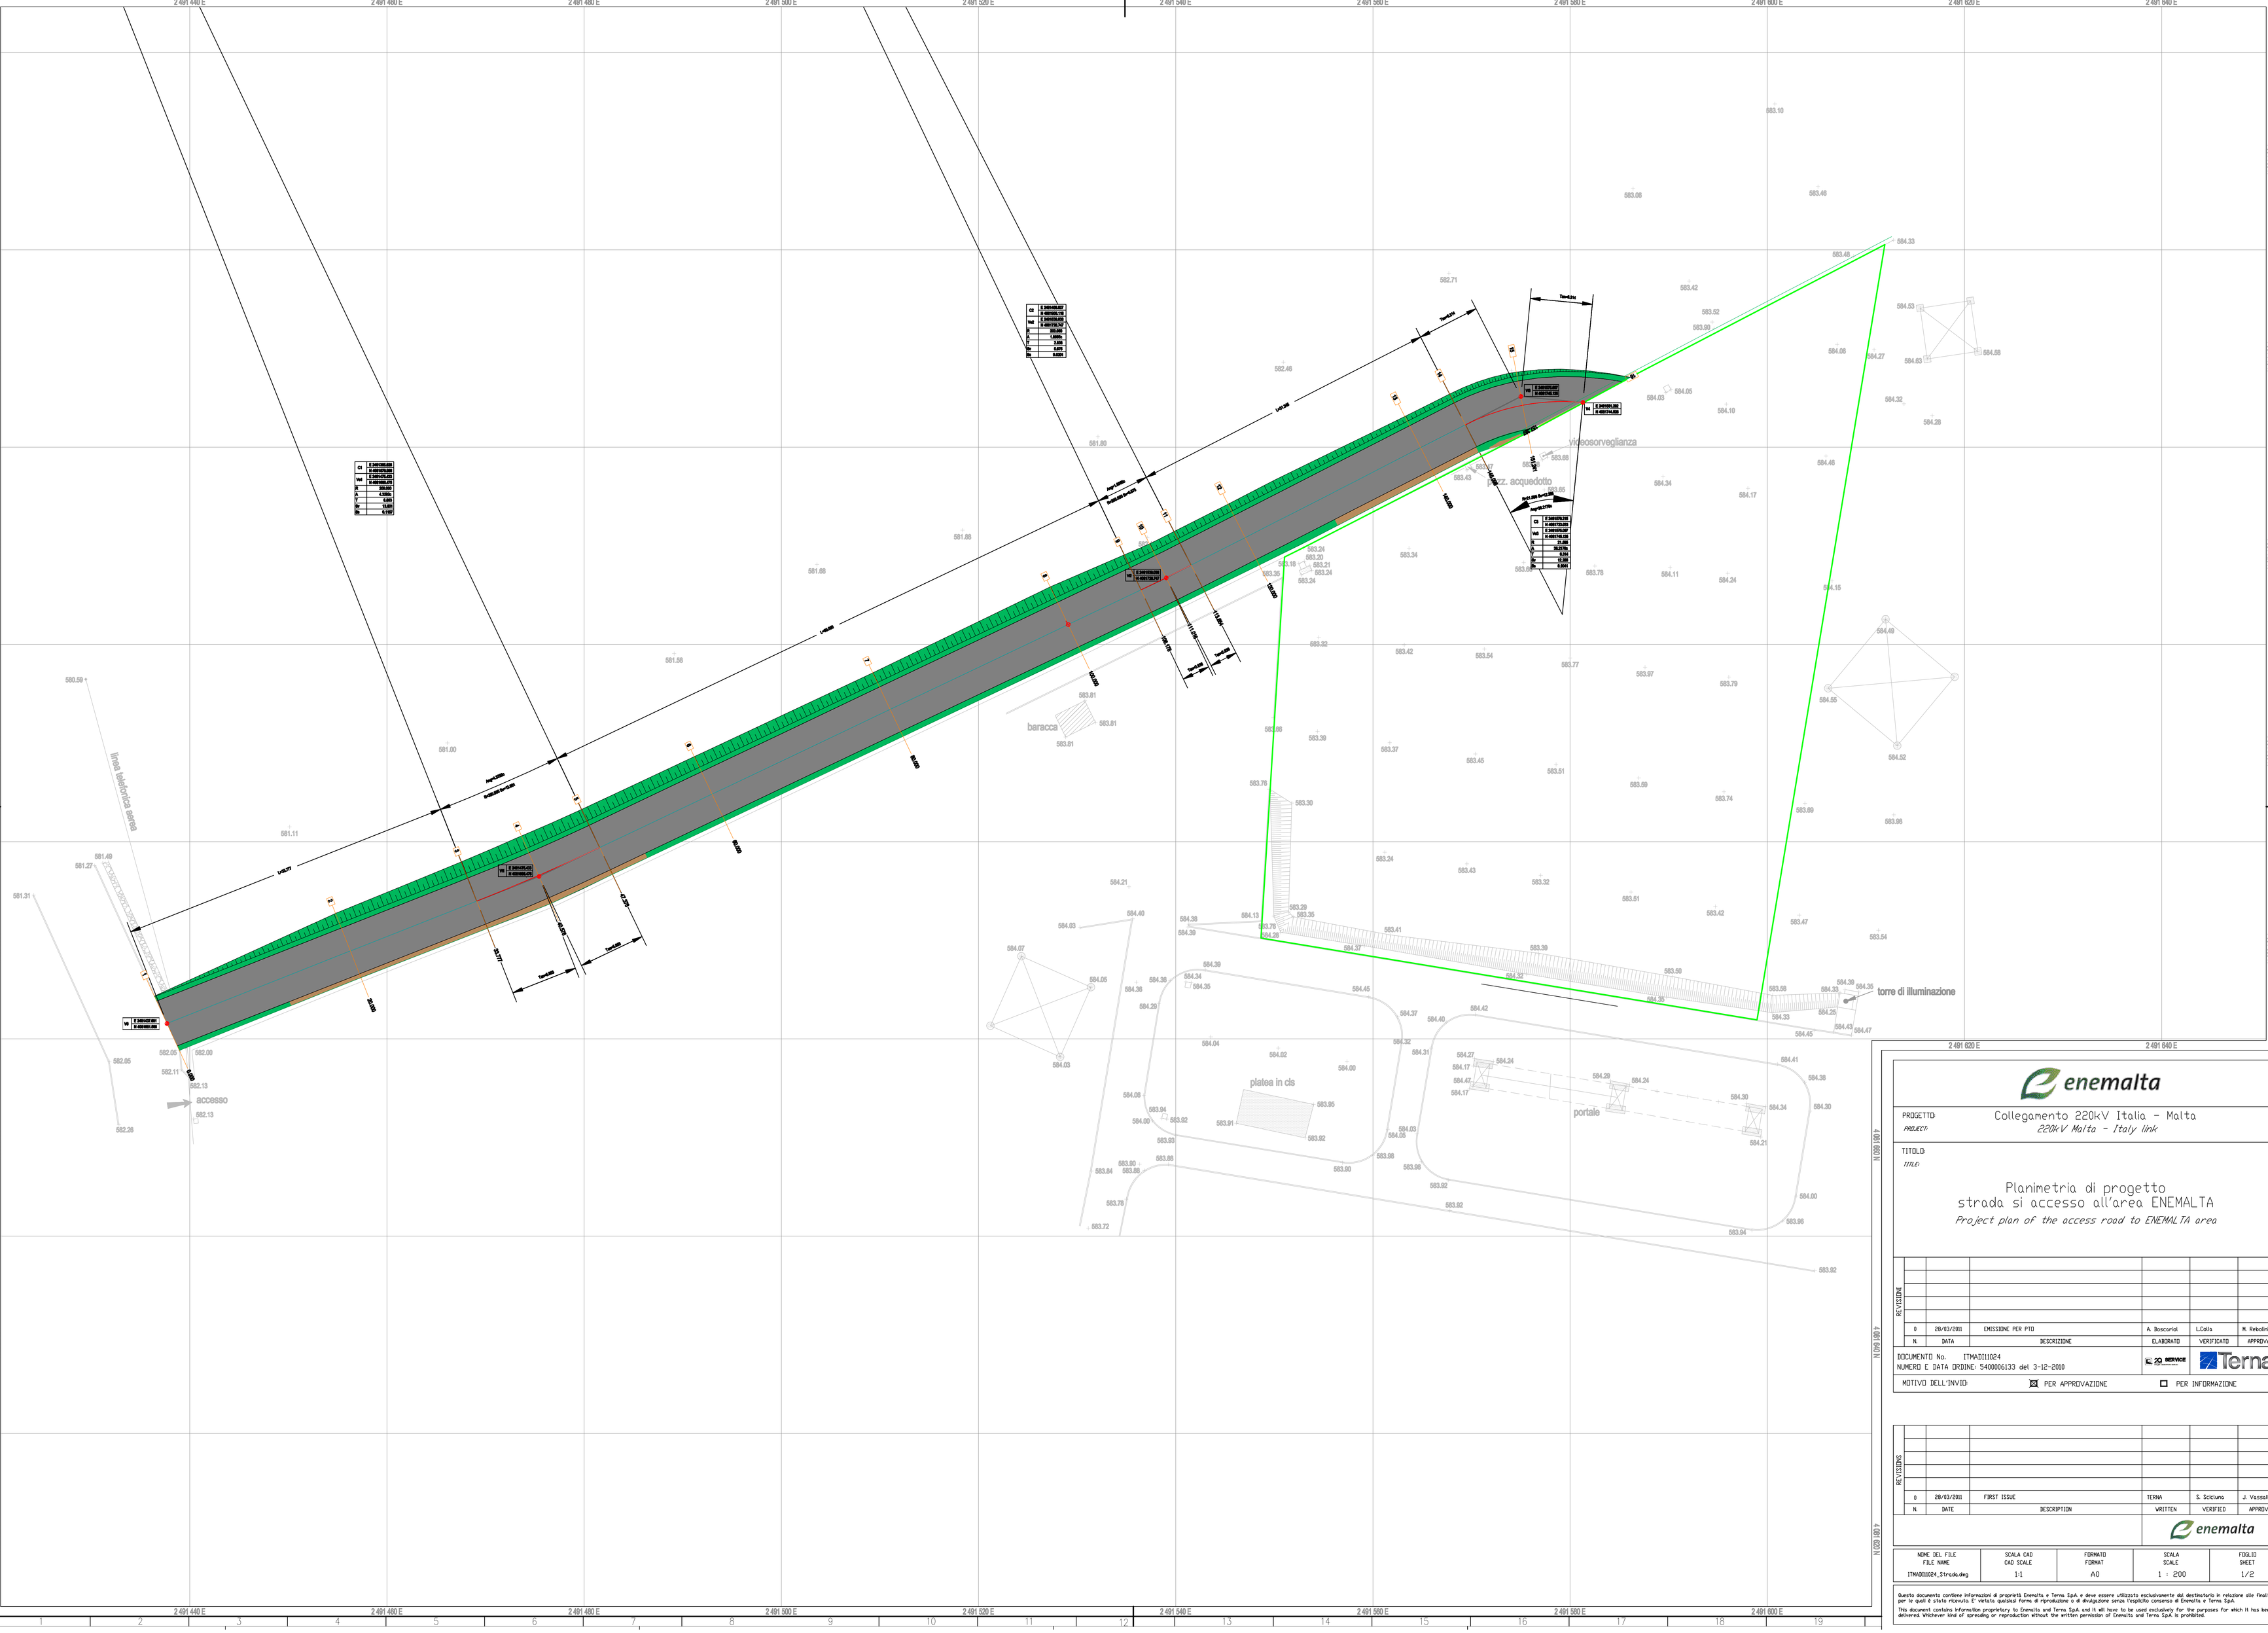

enemalta

PROGETTO:
PROJECT:

Collegamento 220kV Italia - Malta
220kV Malta - Italy link

TITOLO:
TITLE:

Planimetria di progetto strada si accesso all'area ENEMALTA

Project plan of the access road to ENEMALTA area

REVISIONE	N.	DATA	DESCRIZIONE	ELABORATO	VERIFICATO	APPROVATO
	0	28/03/2011	EMISSIONE PER PTO	A. Boscariol	L.Colla	M. Rebolini

DOCUMENTO No. ITMAD111024
NUMERO E DATA ORDINE: 5400006133 del 3-12-2010

MOTIVO DELL'INVIO: ☒ PER APPROVAZIONE ☐ PER INFORMAZIONE

REVISIONS	N.	DATE	DESCRIPTION	WRITTEN	VERIFIED	APPROVED
	0	28/03/2011	FIRST ISSUE	TERNA	S. Sciciuna	J. Vassallo

enemalta

NOME DEL FILE FILE NAME	SCALA CAD CAD SCALE	FORMATO FORMAT	SCALA SCALE	FOGLIO SHEET
ITMAD111024_Strada.dwg	1:1	A0	1 : 200	1/2

Questo documento contiene informazioni di proprietà Enemalta e Terna SpA e deve essere utilizzato esclusivamente dal destinatario in relazione alle finalità per le quali è stato ricevuto. E' vietata qualsiasi forma di riproduzione o di divulgazione senza l'esplicito consenso di Enemalta e Terna SpA.
This document contains information proprietary to Enemalta and Terna SpA and it will have to be used exclusively for the purposes for which it has been delivered. Whichever kind of spreading or reproduction without the written permission of Enemalta and Terna SpA is prohibited.